

Document 1.	MEMÒRIA
Document 2.	ANNEXES MEMÒRIA
Document 3.	DOCUMENTACIÓ GRÀFICA
Document 4.	PRESSUPOST
Document 5.	PLEC DE PREINSCRIPCIONS

LLISTAT PLÀNOLS


PROJECTE D'OBRES LOCALS D'URBANITZACIÓ DEL PASSEIG DEL TAMARIU I
CARRER LILÀS
(ENTRE EL C/ DE LES MARGARIDES I C/ JOSEP PALLACH)

NÚM. PLÀNOL	TÍTOL DE PLÀNOL	ESCALA A3	NOM ARXIU
ESTAT ACTUAL			
EA-01	ESTAT ACTUAL. Emplaçament i àmbit d'actuació	E: 1/1000	ALB_F1_EA_01_situacio i empl
EA-02	ESTAT ACTUAL. Planejament	E: 1/600	ALB_F1_EA_02_planejament
EA-03.1	ESTAT ACTUAL. Aixecament.Topogràfc.Tram 1	E: 1/400	ALB_F1_EA_03_topografic
EA-03.2	ESTAT ACTUAL. Aixecament.Topogràfc.Tram 2	E: 1/400	ALB_F1_EA_03_topografic
EA-04.01	ESTAT ACTUAL. Perfils longitudinals. Tram 1	E: 1/250	ALB_F1_EA_03_topografic
EA-04.02	ESTAT ACTUAL. Perfils longitudinals. Tram 2	E: 1/250	ALB_F1_EA_04_perfils
EA-04.03	ESTAT ACTUAL. Perfils longitudinals. Tram 3	E: 1/250	ALB_F1_EA_04_perfils
EA-04.04	ESTAT ACTUAL. Seccions transversals.	E: 1/100	ALB_F1_EA_04_perfils
EA-04.05	ESTAT ACTUAL. Seccions transversals.	E: 1/100	ALB_F1_EA_04_perfils
EA-05.1	ESTAT ACTUAL. Instal.lacions: seveis existents	E: 1/1000	ALB_F1_EA_05_inst
EA-05.2	ESTAT ACTUAL. Instal.lacions: Xarxa Sanejament	E: 1/1000	ALB_F1_EA_05_inst
EA-05.3	ESTAT ACTUAL. Instal.lacions: Xarxa Aigua potable i no potable	E: 1/1000	ALB_F1_EA_05_inst
EA-05.4	ESTAT ACTUAL. Instal.lacions: Xarxa Gas natural	E: 1/1000	ALB_F1_EA_05_inst
EA-05.5	ESTAT ACTUAL. Instal.lacions: Xarxa Elèctrica. BT-MT	E: 1/1000	ALB_F1_EA_05_inst
EA-05.6	ESTAT ACTUAL. Instal.lacions: Xarxa telefonia	E: 1/1000	ALB_F1_EA_05_inst
EA-05.7	ESTAT ACTUAL. Instal.lacions: Xarxa telecomunicacions	E: 1/1000	ALB_F1_EA_05_inst
EA-05.8	ESTAT ACTUAL. Instal.lacions: Xarxa enllumenat públic	E: 1/1000	ALB_F1_EA_05_inst
EA-06	ESTAT ACTUAL. Reportatge fotogràfic	E: ---	ALB_F1_EA_05_inst
PROPOSTA			
P-01.1	PROPOSTA. Panta general	E: 1/600	ALB_F1_P_01_proposta
P-01.2	PROPOSTA. Planta.Tram 1	E: 1/400	ALB_F1_P_01_proposta
P-01.3	PROPOSTA. Planta.Tram 2	E: 1/400	ALB_F1_P_01_proposta
P-02.1	PROPOSTA. Superposició Estat actual-Proposta Tram 1	E: 1/400	ALB_F1_P_02_superposicio
P-02.2	PROPOSTA. Superposició Estat actual-Proposta Tram 2	E: 1/400	ALB_F1_P_02_superposicio
P-03	PROPOSTA. Planta enderrocs	E: 1/400	ALB_F1_P_03_enderrocs
P-04.1	PROPOSTA. Perfils longitudinals i cotes. Tram 1	E: 1/250	ALB_F1_P_04_05_perfils long i trans
P-04.2	PROPOSTA. Perfils longitudinals. Tram 2	E: 1/250	ALB_F1_P_04_05_perfils long i trans
P-04.3	PROPOSTA. Perfils longitudinals. Tram 3	E: 1/250	ALB_F1_P_04_05_perfils long i trans
P-05	PROPOSTA. Seccions transversals.	E: 100	ALB_F1_P_04_05_perfils long i trans
P-06.1	PROPOSTA.Planta definició geomètrica	E: 1/400	ALB_F1_P_06_definico geometrica
P-06.2	PROPOSTA.Planta definició geomètrica	E: 1/400	ALB_F1_P_06_definico geometrica
P-07	PROPOSTA. Planta materials.	E: 1/400	ALB_F1_P_07_materials
P-08	PROPOSTA. Planta senyalització.	E: 1/400	ALB_F1_P_08_senyalitzacio
P-09	PROPOSTA. Planta vegetació.	E: 1/400	ALB_F1_P_09_vegetacio
P-10	PROPOSTA. Planta paviments i fermes trams	E: 1/400	ALB_F1_P_10_paviments i fermes


LLISTAT PLÀNOLS

PROJECTE D'OBRES LOCALS D'URBANITZACIÓ DEL PASSEIG DEL TAMARIU I
CARRER LILÀS
(ENTRE EL C/ DE LES MARGARIDES I C/ JOSEP PALLACH)

NÚM. PLÀNOL	TÍTOL DE PLÀNOL	ESCALA A3	NOM ARXIU
DETALLS			
D-01.1	DETALLS. Secció Tipus: calçada formigó porós	E: 1/50	ALB_F1_D_01_seccio
D-01.2	DETALLS. Secció Tipus: calçada mescla bituminosa	E: 1/50	ALB_F1_D_01_seccio
D-01.3	DETALLS. Secció Instal.lacions	E: 1/50	ALB_F1_D_01_seccio
D-02.1	DETALLS. Mobiliari	E: 1/50	ALB_F1_D_02_det mob
INSTAL.LACIONS XARXES			
I-00	INSTAL.LACIONS. Planta Compatibilització de serveis.	E: 1/750	ALB_F1_I_inst proposta
I-01.1	INSTAL.LACIONS. CLAVEGUERAM: RESIDUAL Modificacions xarxa existent	E: 1/600	ALB_F1_I_inst proposta
I-01.2	INSTAL.LACIONS. CLAVEGUERAM: RESIDUAL Nova xarxa i perfil longitudinal	E: 1/600	ALB_F1_I_inst proposta
I-01.3	INSTAL.LACIONS. CLAVEGUERAM: PLUVIAL Proposta	E: 1/600	ALB_F1_I_inst proposta
I-01.4	INSTAL.LACIONS. CLAVEGUERAM: PLUVIAL Perfil longitudinal	E: 1/??	ALB_F1_I_inst proposta
I-02	INSTAL.LACIONS. AIGUA POTABLE.Modificacions xarxa existent i nova xarxa	E: 1/750	ALB_F1_I_inst proposta
I-03	INSTAL.LACIONS. ELÈCTRICA.Modificacions xarxa existent i nova xarxa	E: 1/750	ALB_F1_I_inst proposta
I-04	INSTAL.LACIONS. GAS: Modificacions xarxa existent i nova xarxa	E: 1/750	ALB_F1_I_inst proposta
I-05	INSTAL.LACIONS. TELECOMUNICACIONS: Modificacions xarxa existent i nova	E: 1/750	ALB_F1_I_inst proposta
I-06.1	INSTAL.LACIONS. ENLLUMENAT: Modificacions xarxa existent i nova xarxa	E: 1/750	ALB_F1_I_inst proposta
I-06.2	INSTAL.LACIONS. ENLLUMENAT: Esquema unifilar i detalls	E: --	ALB_F1_I_inst proposta
I-06.3	INSTAL.LACIONS. ENLLUMENAT: Esquema unifilar i detalls	E: --	ALB_F1_I_inst proposta
I-07	INSTAL.LACIONS. REG: Modificacions xarxa existent i nova xarxa	E: 1/750	ALB_F1_I_inst proposta
INSTAL.LACIONS VEÏNS			
IV-01	INSTAL.LACIONS VEÏNS. Lilàs 6	E: 1/75	ALB_F1_IV_inst veins
IV-02	INSTAL.LACIONS VEÏNS. Lilàs 8	E: 1/75	ALB_F1_IV_inst veins
IV-03	INSTAL.LACIONS VEÏNS. Lilàs 3	E: 1/75	ALB_F1_IV_inst veins
IV-04	INSTAL.LACIONS VEÏNS. Lilàs 5	E: 1/75	ALB_F1_IV_inst veins
IV-05	INSTAL.LACIONS VEÏNS. Lilàs 7/ Ginesta 38	E: 1/75	ALB_F1_IV_inst veins
IV-06	INSTAL.LACIONS VEÏNS. Tamariu 2/ Central Alba Rosa 33	E: 1/75	ALB_F1_IV_inst veins
IV-07	INSTAL.LACIONS VEÏNS. Tamariu 4	E: 1/75	ALB_F1_IV_inst veins
IV-08	INSTAL.LACIONS VEÏNS. Tamariu 8/ Central Alba Rosa 24	E: 1/75	ALB_F1_IV_inst veins
IV-09	INSTAL.LACIONS VEÏNS. Tamariu --/ Central de Albarosa 25	E: 1/75	ALB_F1_IV_inst veins
IV-10	INSTAL.LACIONS VEÏNS. Tamariu 10	E: 1/75	ALB_F1_IV_inst veins
IV-11	INSTAL.LACIONS VEÏNS. Tamariu 14	E: 1/75	ALB_F1_IV_inst veins
IV-12	INSTAL.LACIONS VEÏNS. Tamariu 1 / Central de Albarosa 31	E: 1/75	ALB_F1_IV_inst veins
IV-13	INSTAL.LACIONS VEÏNS. Tamariu 3 /	E: 1/75	ALB_F1_IV_inst veins
IV-14	INSTAL.LACIONS VEÏNS. Tamariu 5 / Central de Albarosa 23	E: 1/75	ALB_F1_IV_inst veins
IV-15	INSTAL.LACIONS VEÏNS. Tamariu 7 / Central de Albarosa 22	E: 1/75	ALB_F1_IV_inst veins
IV-16	INSTAL.LACIONS VEÏNS. Tamariu 9	E: 1/75	ALB_F1_IV_inst veins
IV-17	INSTAL.LACIONS VEÏNS. Tamariu11-13	E: 1/75	ALB_F1_IV_inst veins



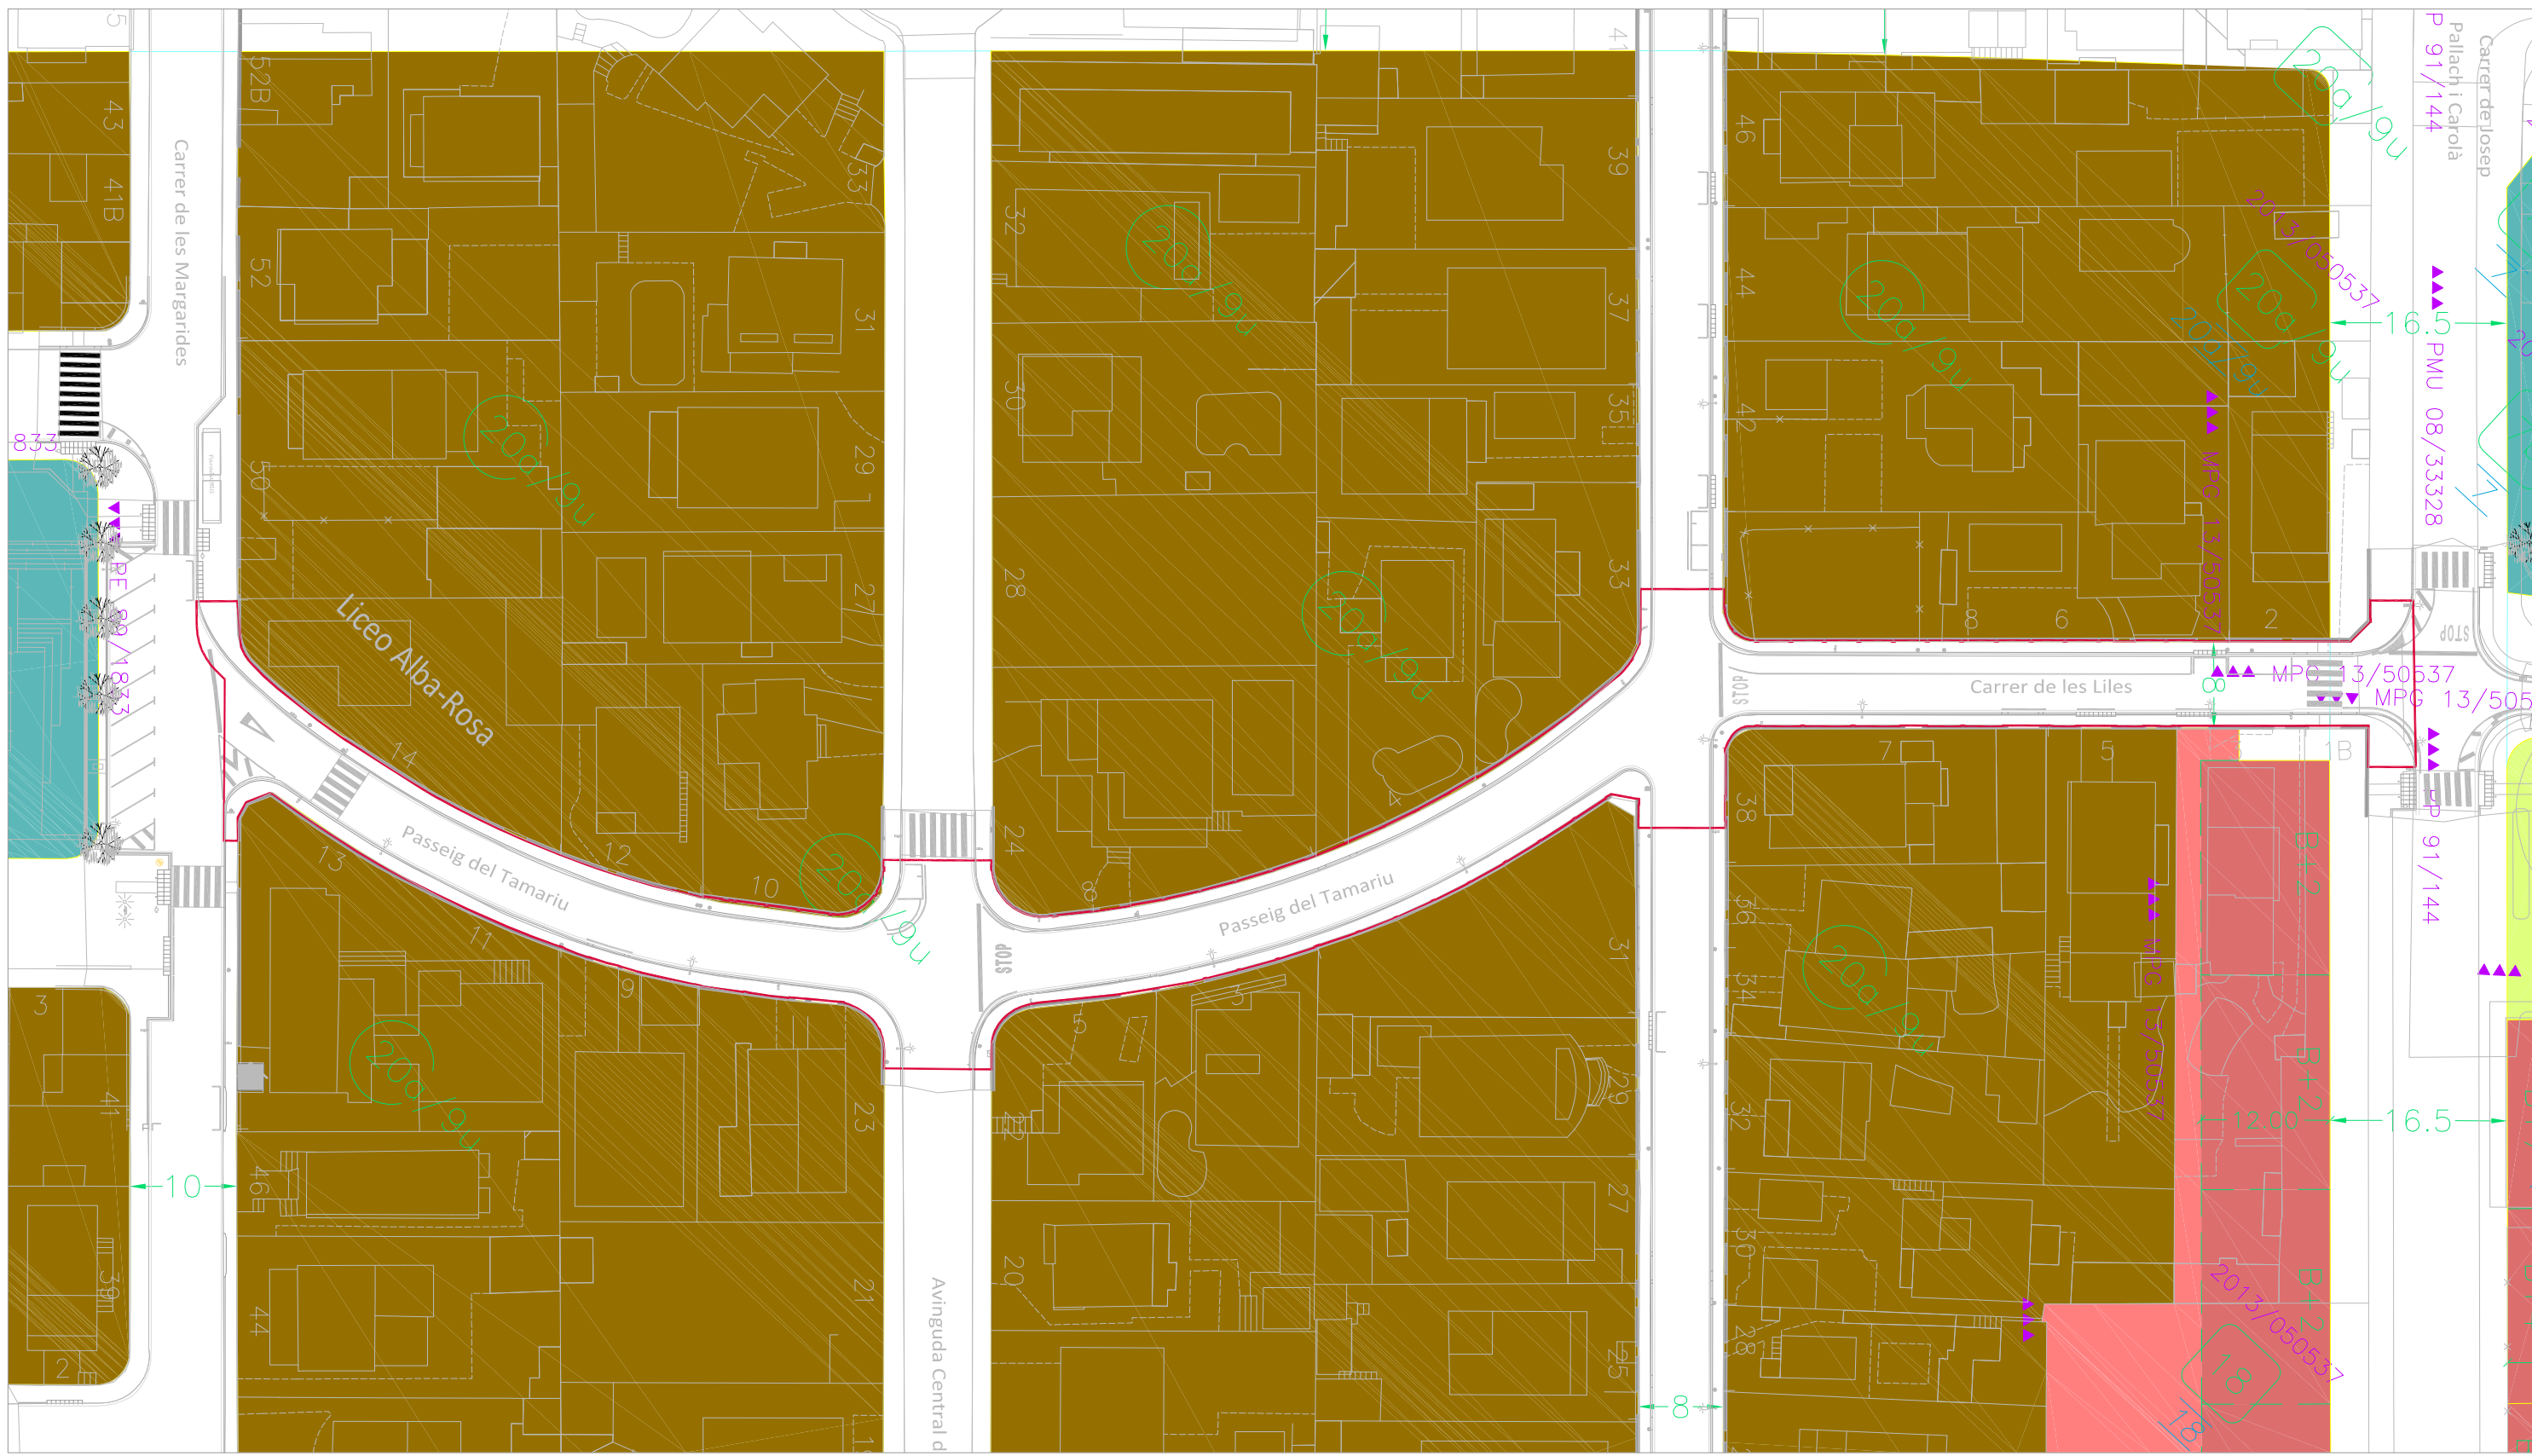


- 20a/9u EDIFICACIÓ AÏLLADA
- EQUIPAMENTS COMUNITARIS
- 18. SUBJECTE A ORDENACIÓ VOLUMÈTRICA ESPECÍFICA
- 6 b. PARCS I JARDINS DE NOVA CREACIÓ
- 5. VIALS





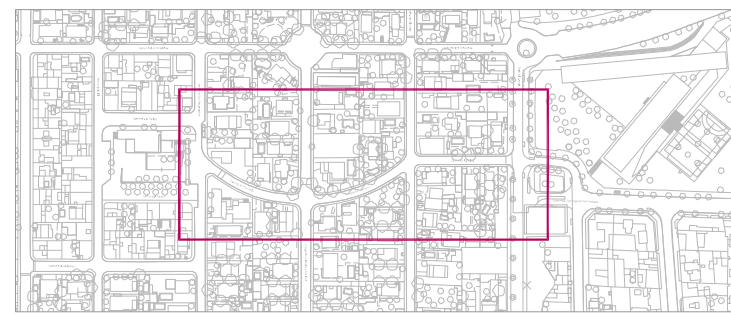





- - - - - EIX DE CARRER
- - - - - LINEA RIGOLA
- — — — — LINIA FAÇANA




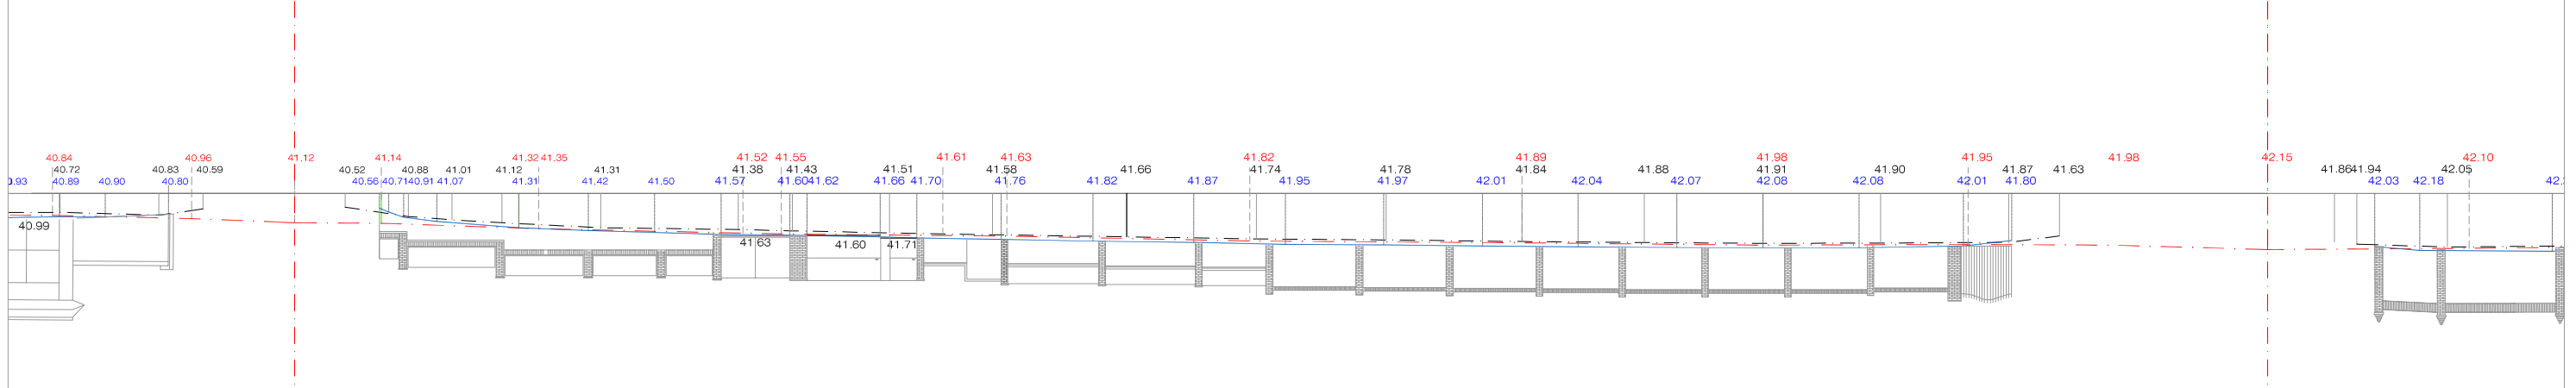
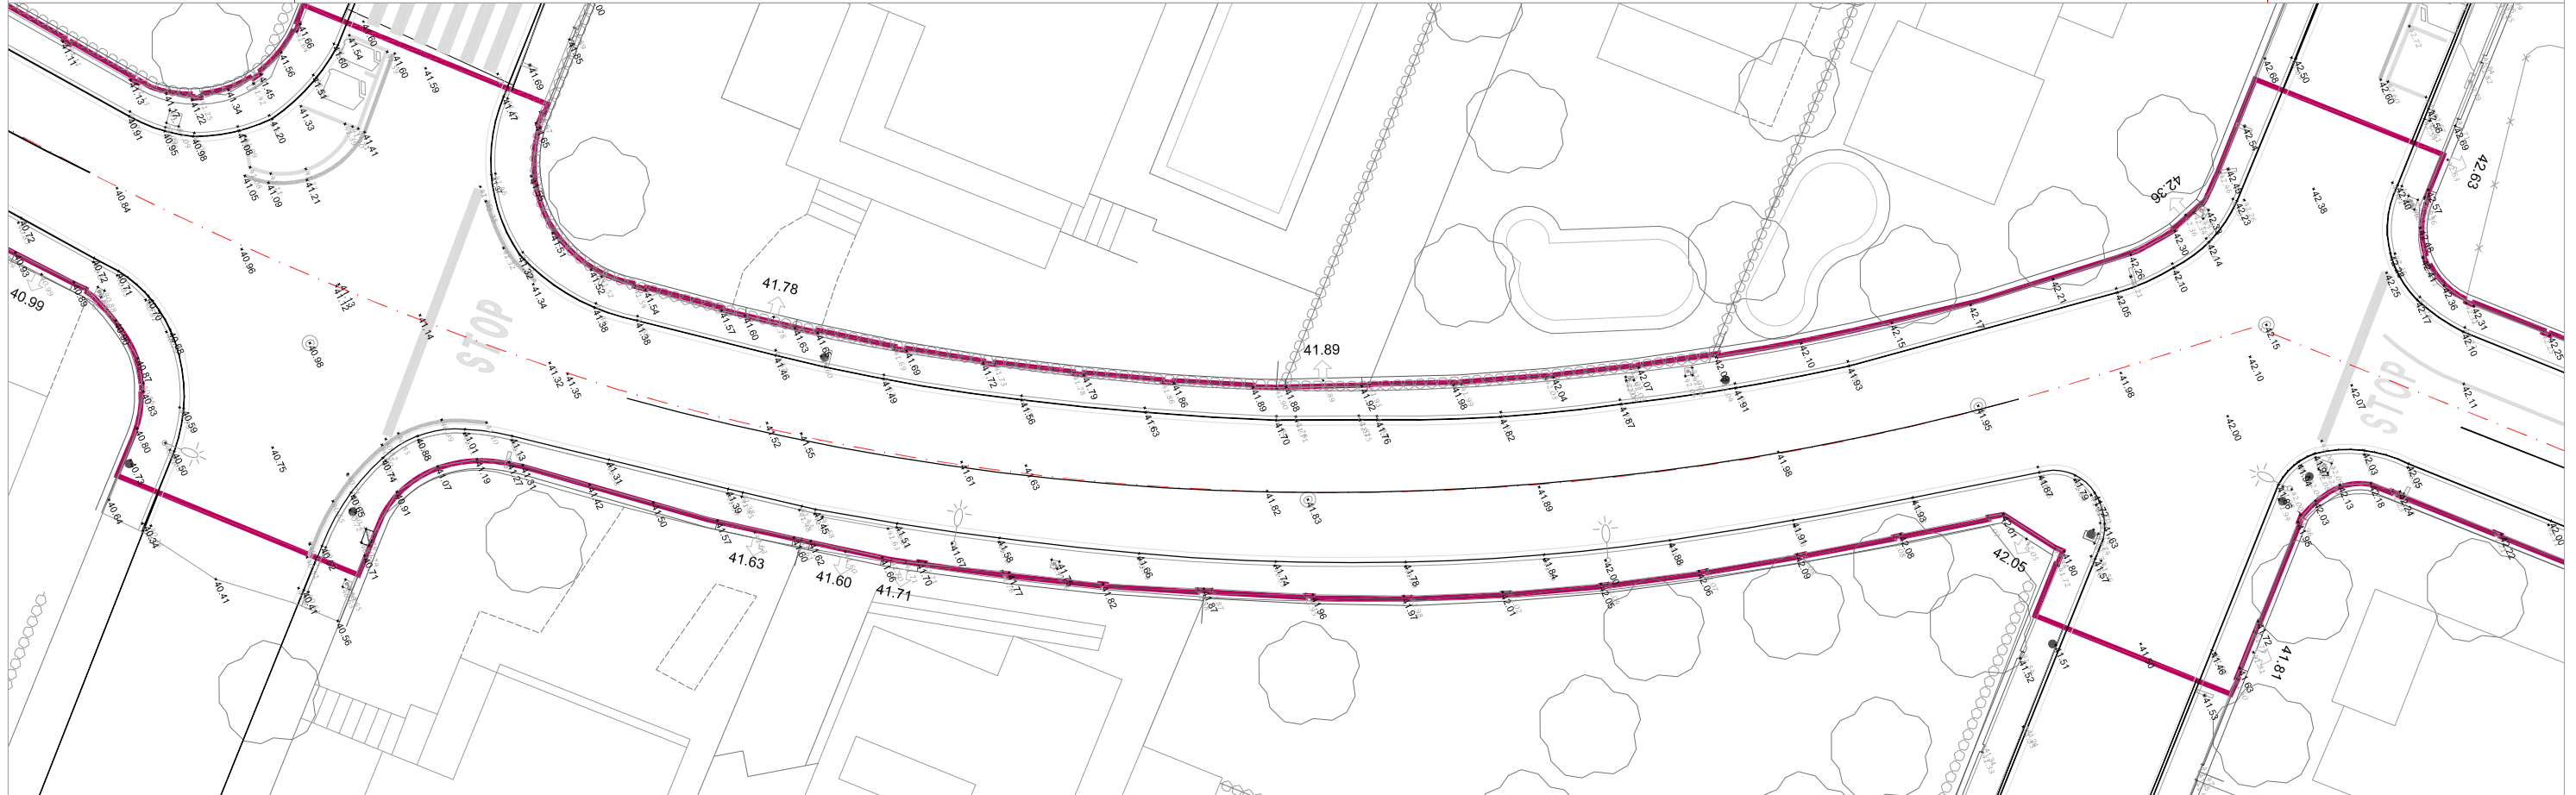
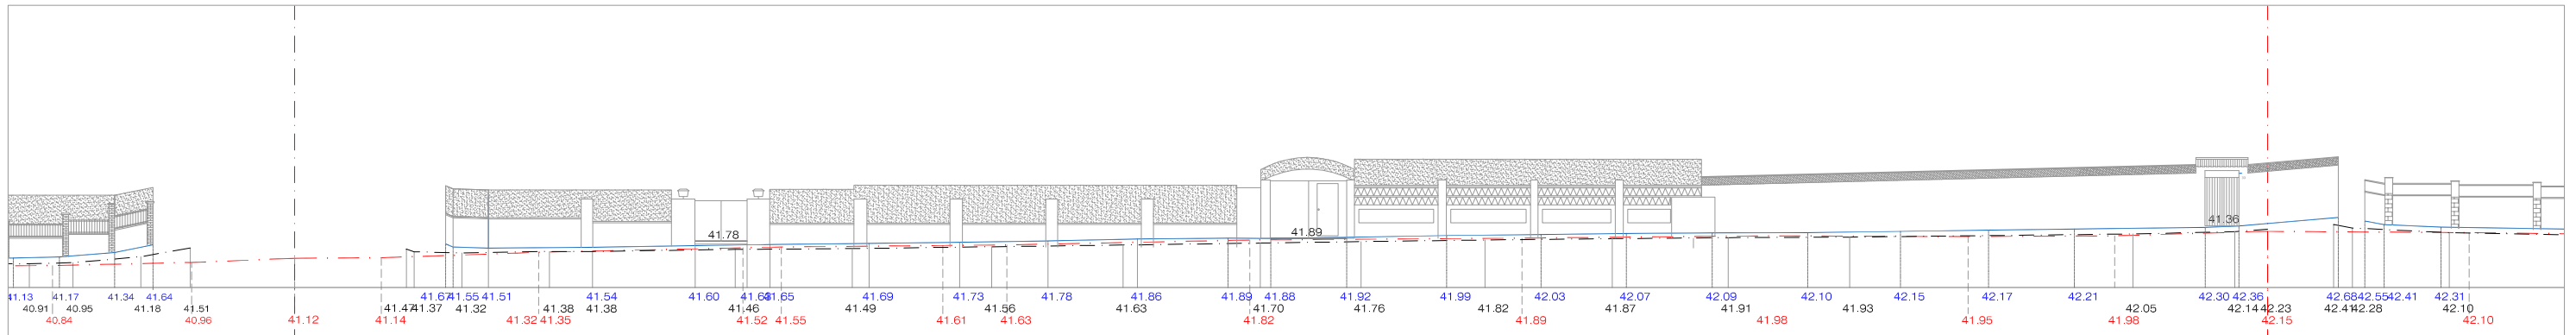


- EIX DE CARRER
- LINEA RIGOLA
- LINIA FAÇANA

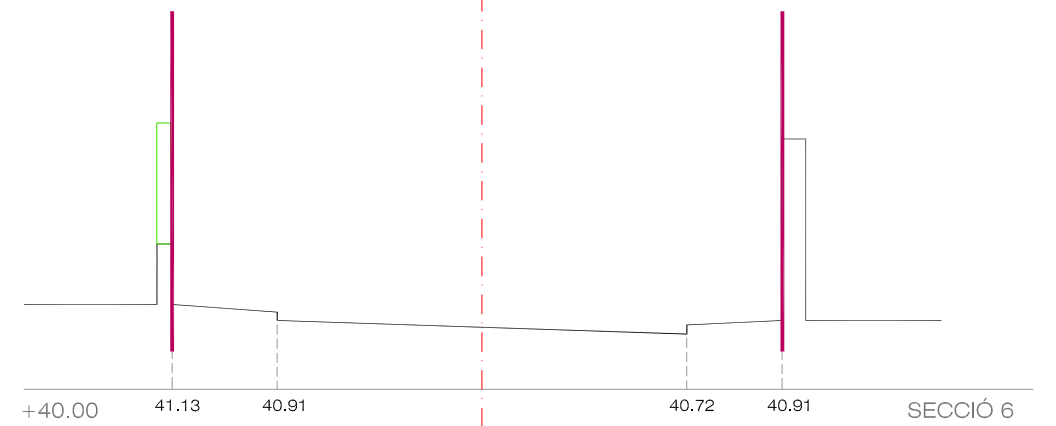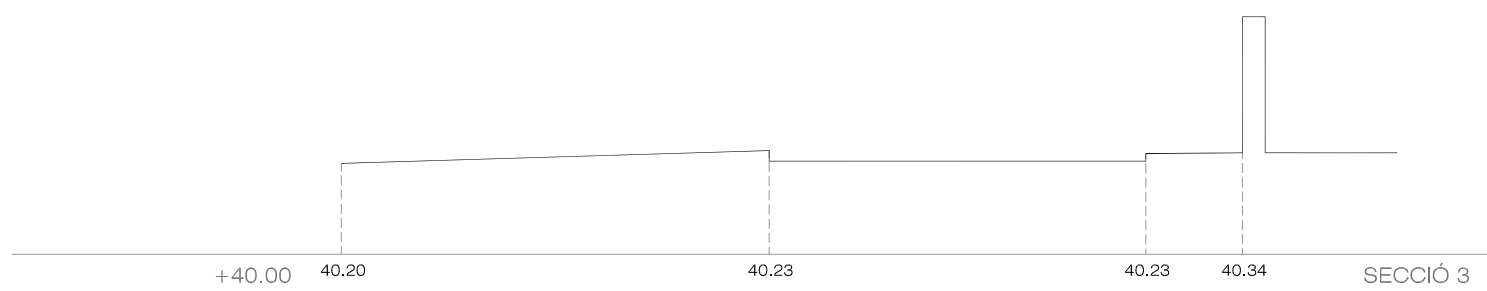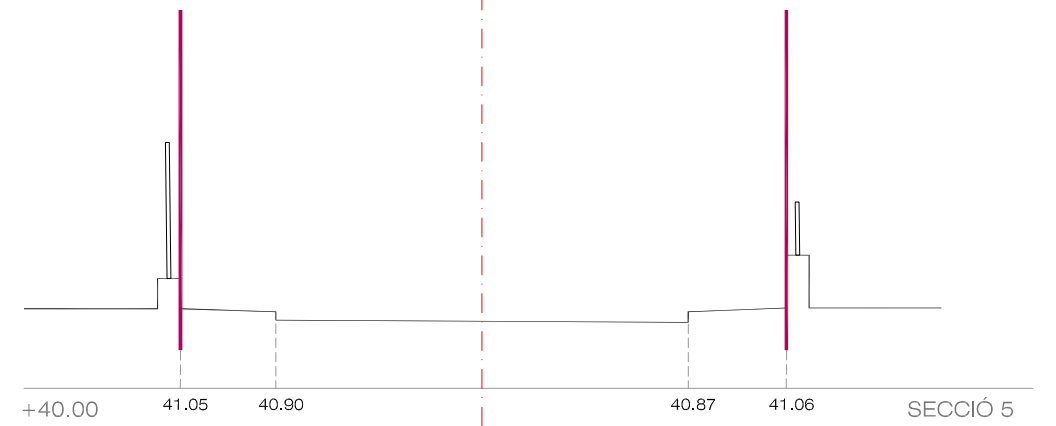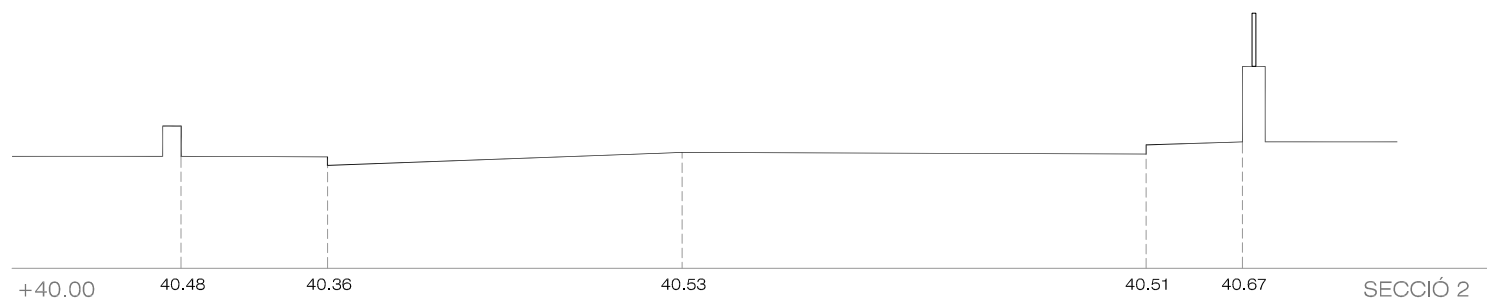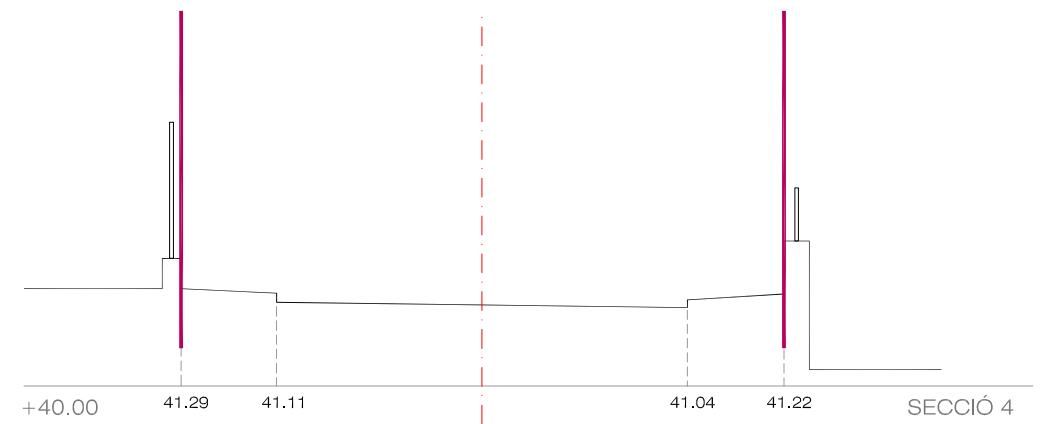



- EIX DE CARRER
- PERFIL CARRER
- LÍMIT ÀMBIT

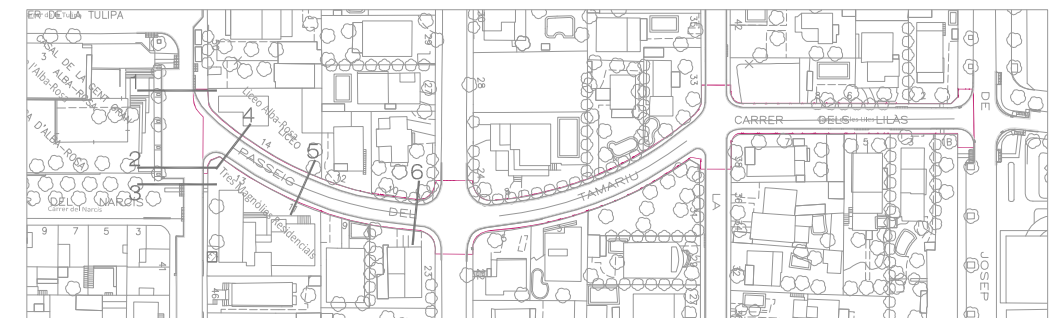

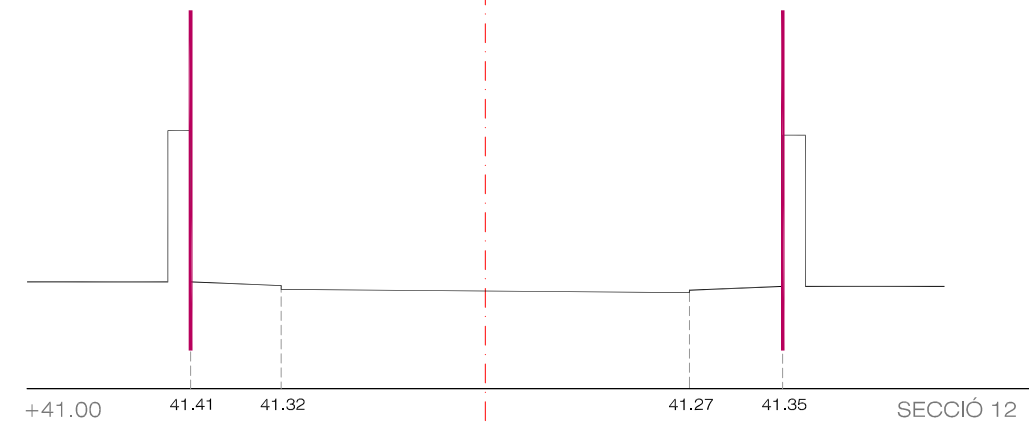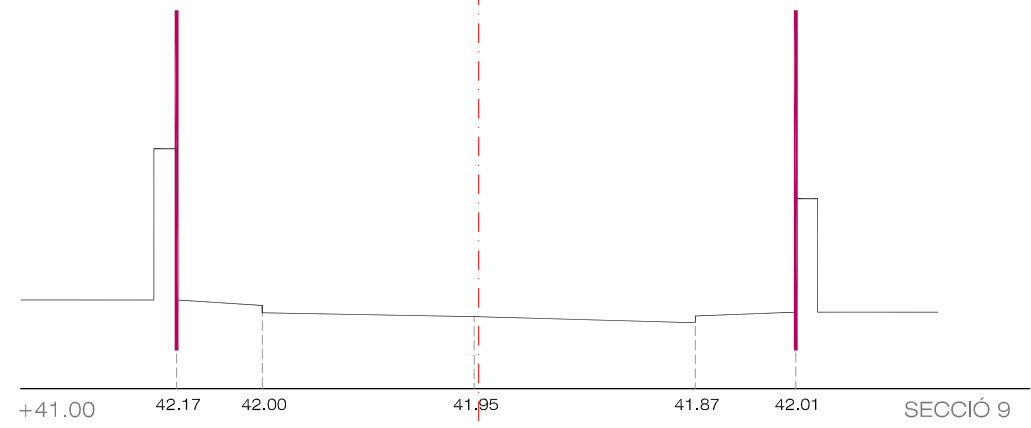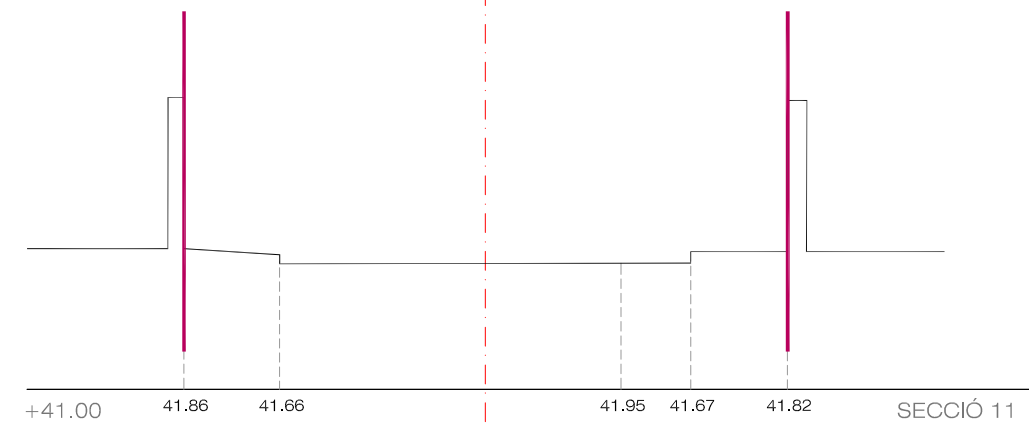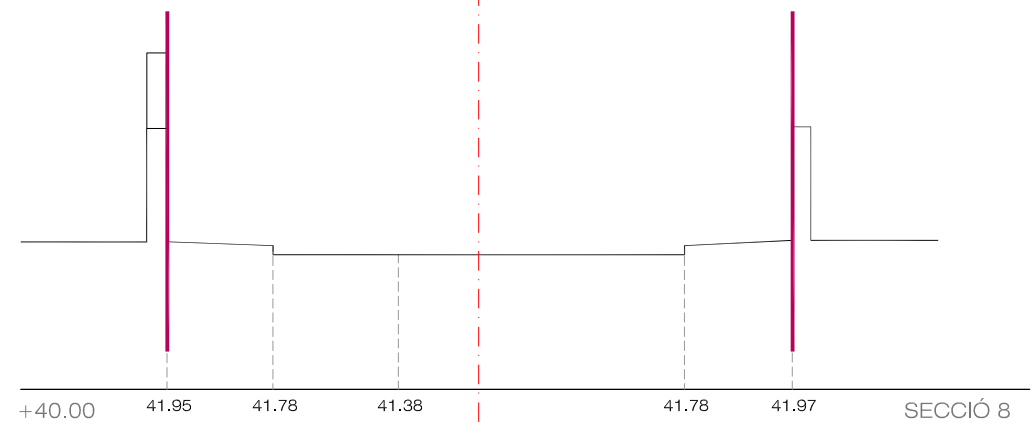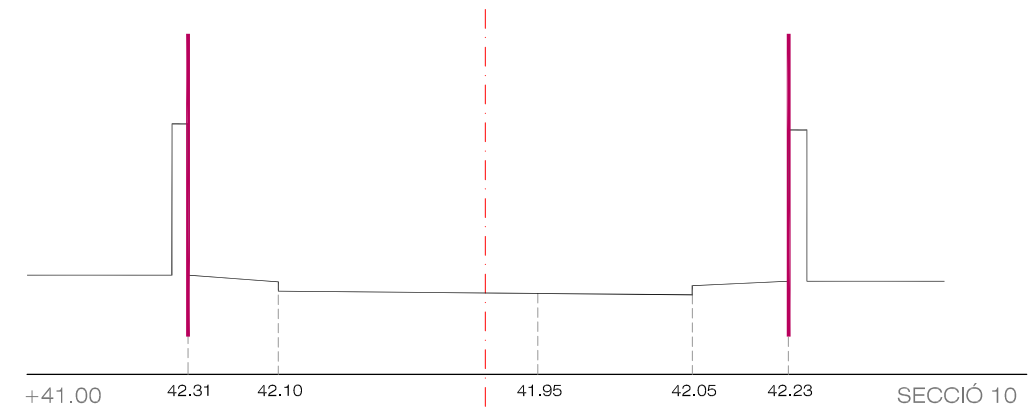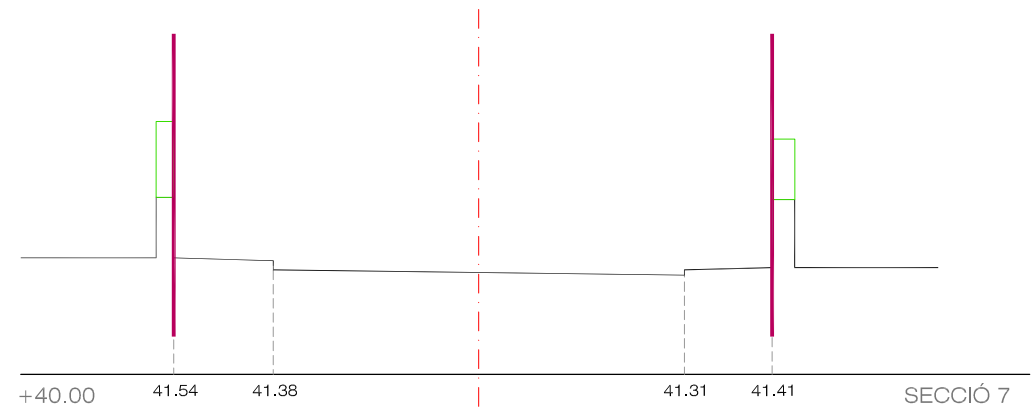


- EIX DE CARRER
- PERFIL CARRER
- LÍMIT ÀMBIT

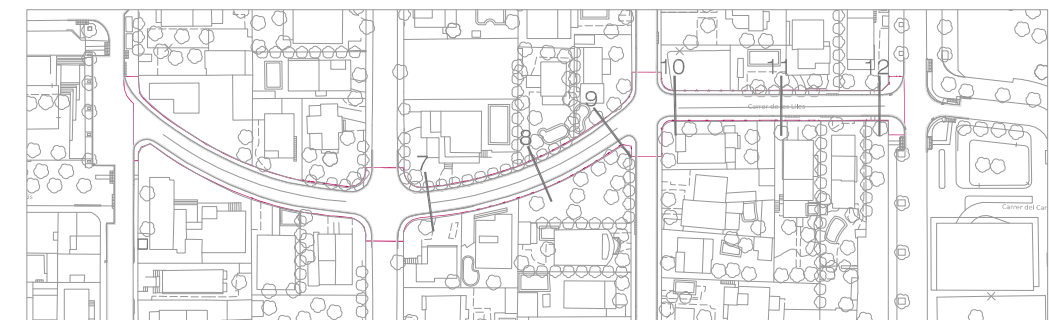


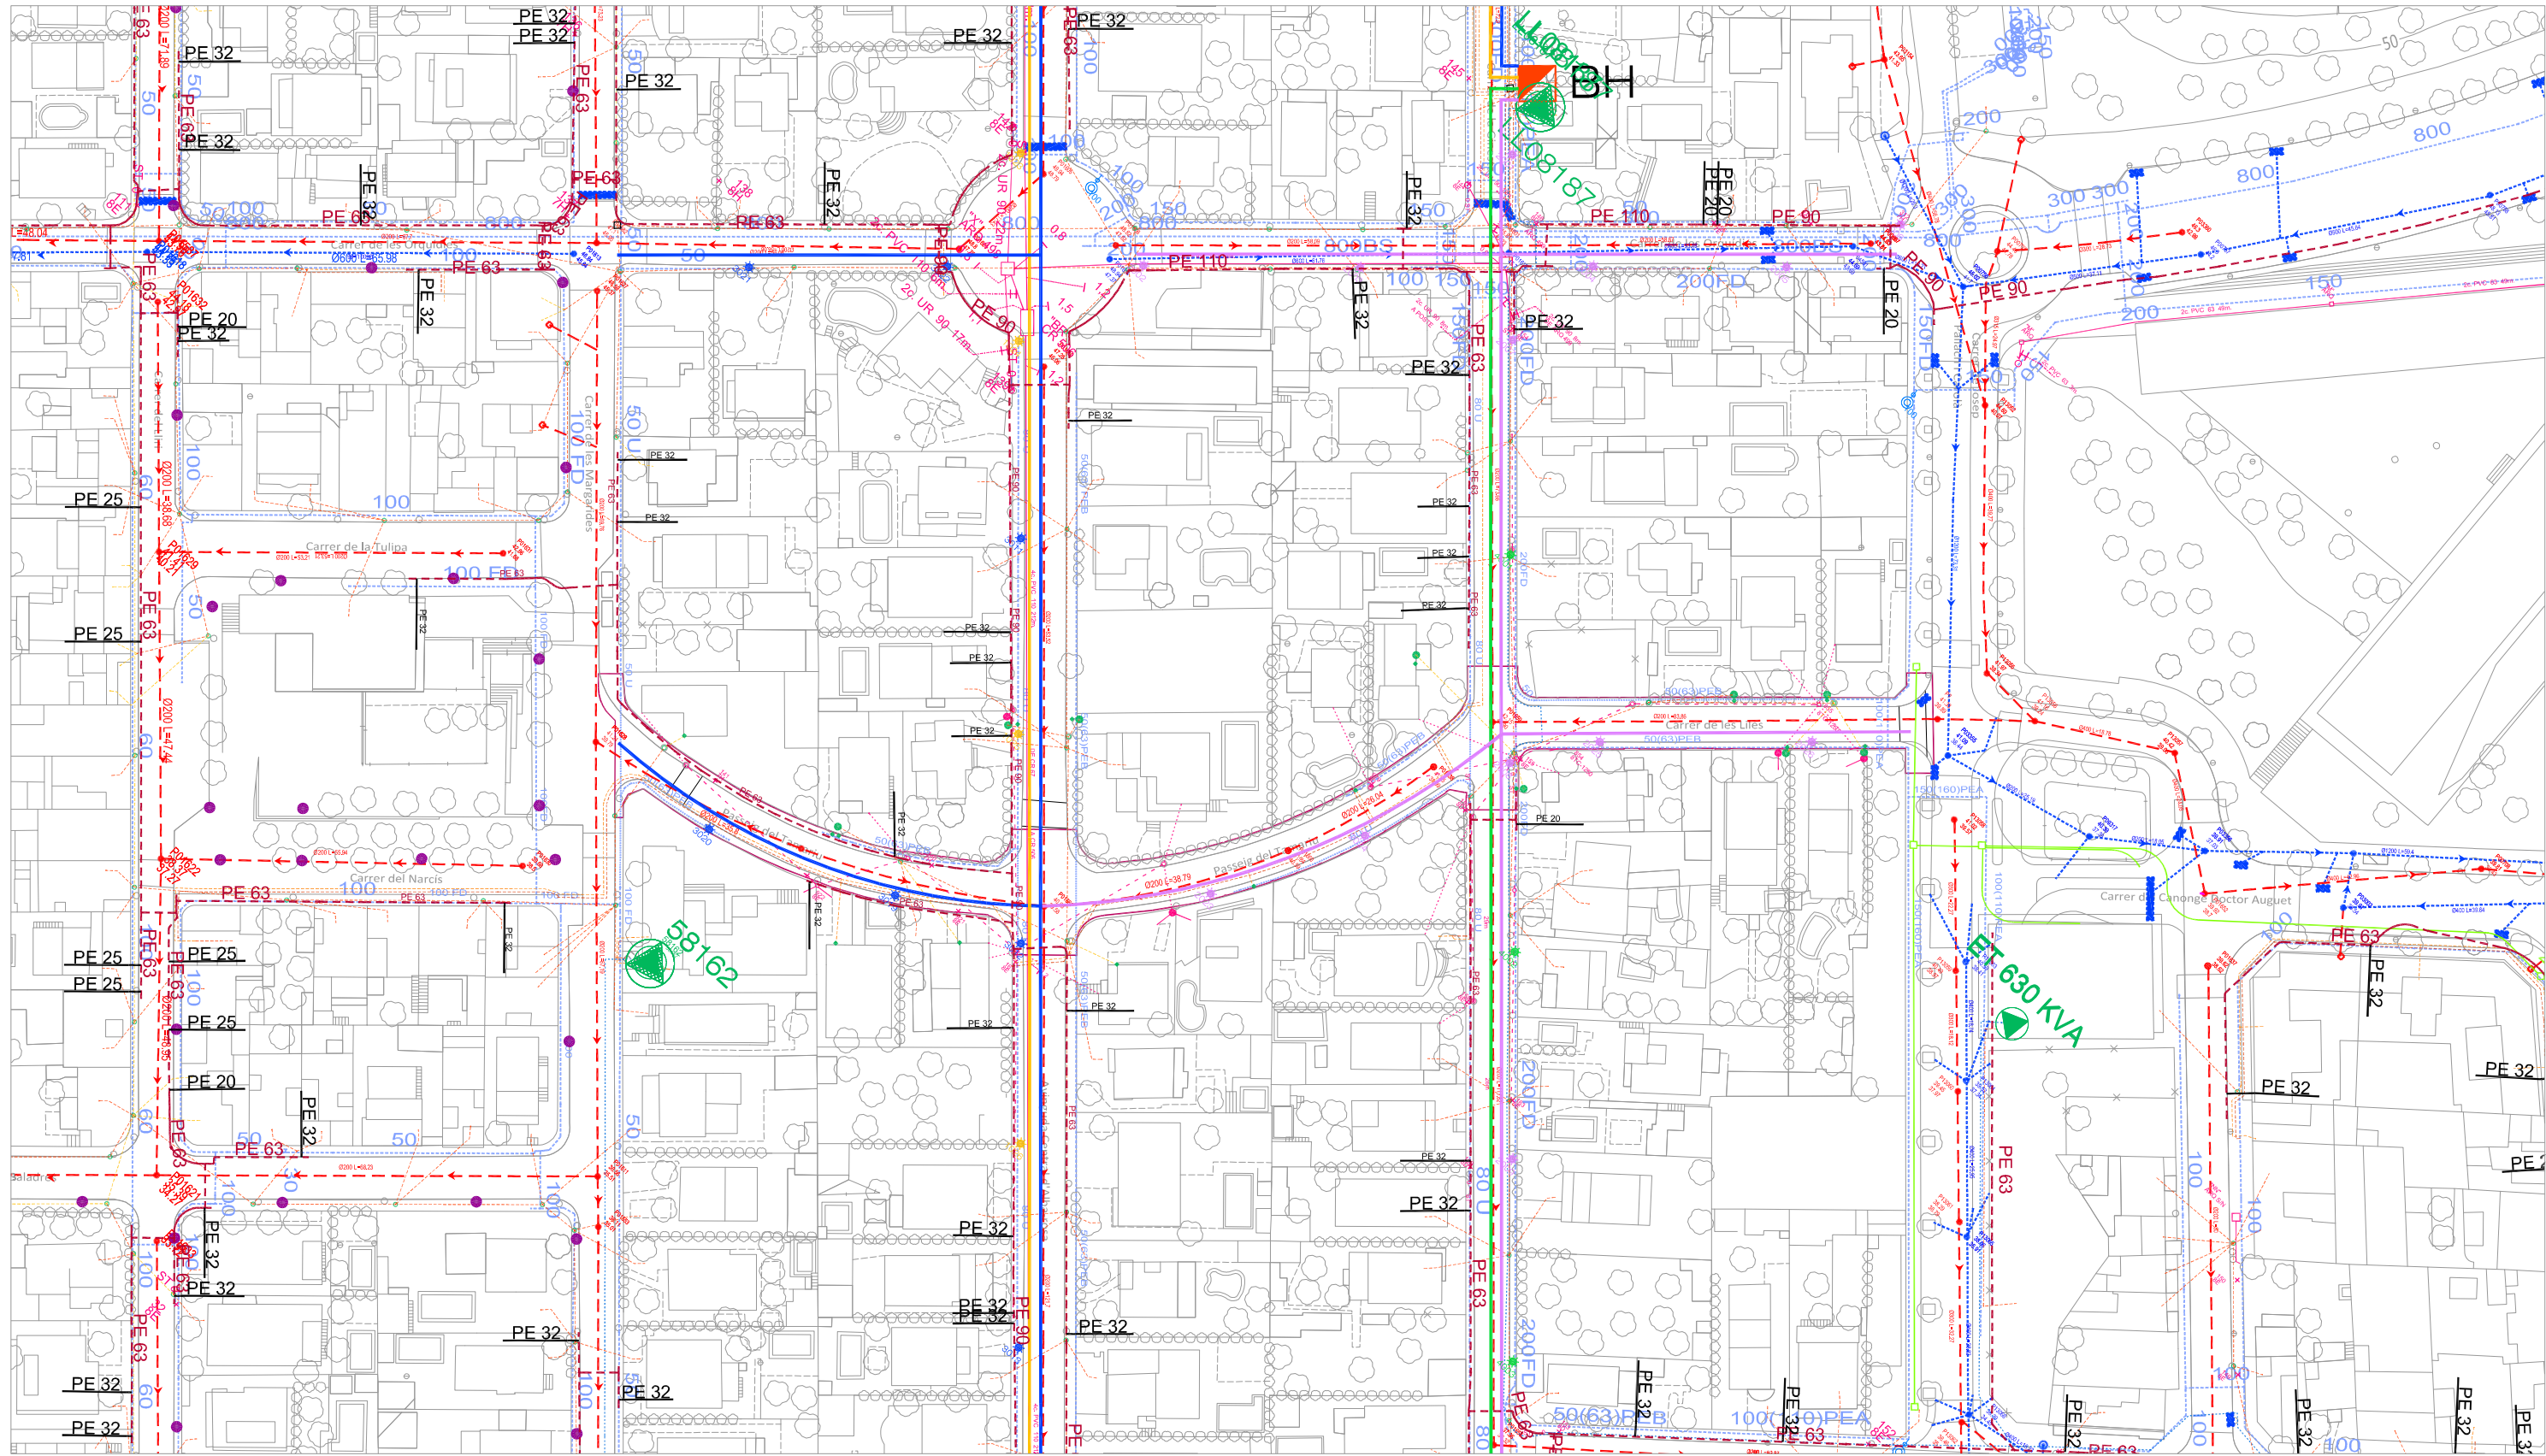

XARXA D'AIGÜES PLUVIALS EXISTENTS	XARXA D'AIGÜES RESIDUALS EXISTENTS	XARXA D'AIGUA POTABLE EXISTENT	XARXA ELÈCTRICA EXISTENT	XARXA DE GAS EXISTENT	XARXA DE TELECOMUNICACIONS EXISTENT	XARXA DE TELEFONIA EXISTENT	XARXA ENLLUMENAT EXISTENT
<ul style="list-style-type: none"> XARXA D'AIGÜES PLUVIALS POU PLUVIAL EMBORNAL/ REIXA 	<ul style="list-style-type: none"> XARXA D'AIGÜES RESIDUALS POU RESIDUAL 	<ul style="list-style-type: none"> CANALITZACIÓ EXISTENT FDFGU O VARIS HIDRANT RACI 100m HIDRANT 	<ul style="list-style-type: none"> XARXA BT (380V) AÈRIA EXISTENT XARXA BT (380V) SOTERRADA EXISTENT XARXA BT (380V) TRENAT EXISTENT CENTRE DE DISTRIBUCIÓ SUPORT VERTICAL BT XARXA MT 	<ul style="list-style-type: none"> TUB DE PE063mm EXISTENT TUB DE A0040mm EXISTENT ESCOMESES 	<ul style="list-style-type: none"> CANALITZACIÓ TELECOMUNICACIONS 2 TUB Ø110mm - 4 TUB Ø125mm ARQUETA TELECOMUNICACIONS 	<ul style="list-style-type: none"> creuament aeri XARXA AÈRIA EXISTENT XARXA SOTERRADA EXISTENT CAMBRA DE REGISTRE SUBTERRÀNIA ARQUETA DE REGISTRE SUBTERRÀNIA EIX DE CANALITZACIÓ EXISTENT 	<ul style="list-style-type: none"> L1 L2 L3 L4 QUADRE DE MANOBRA

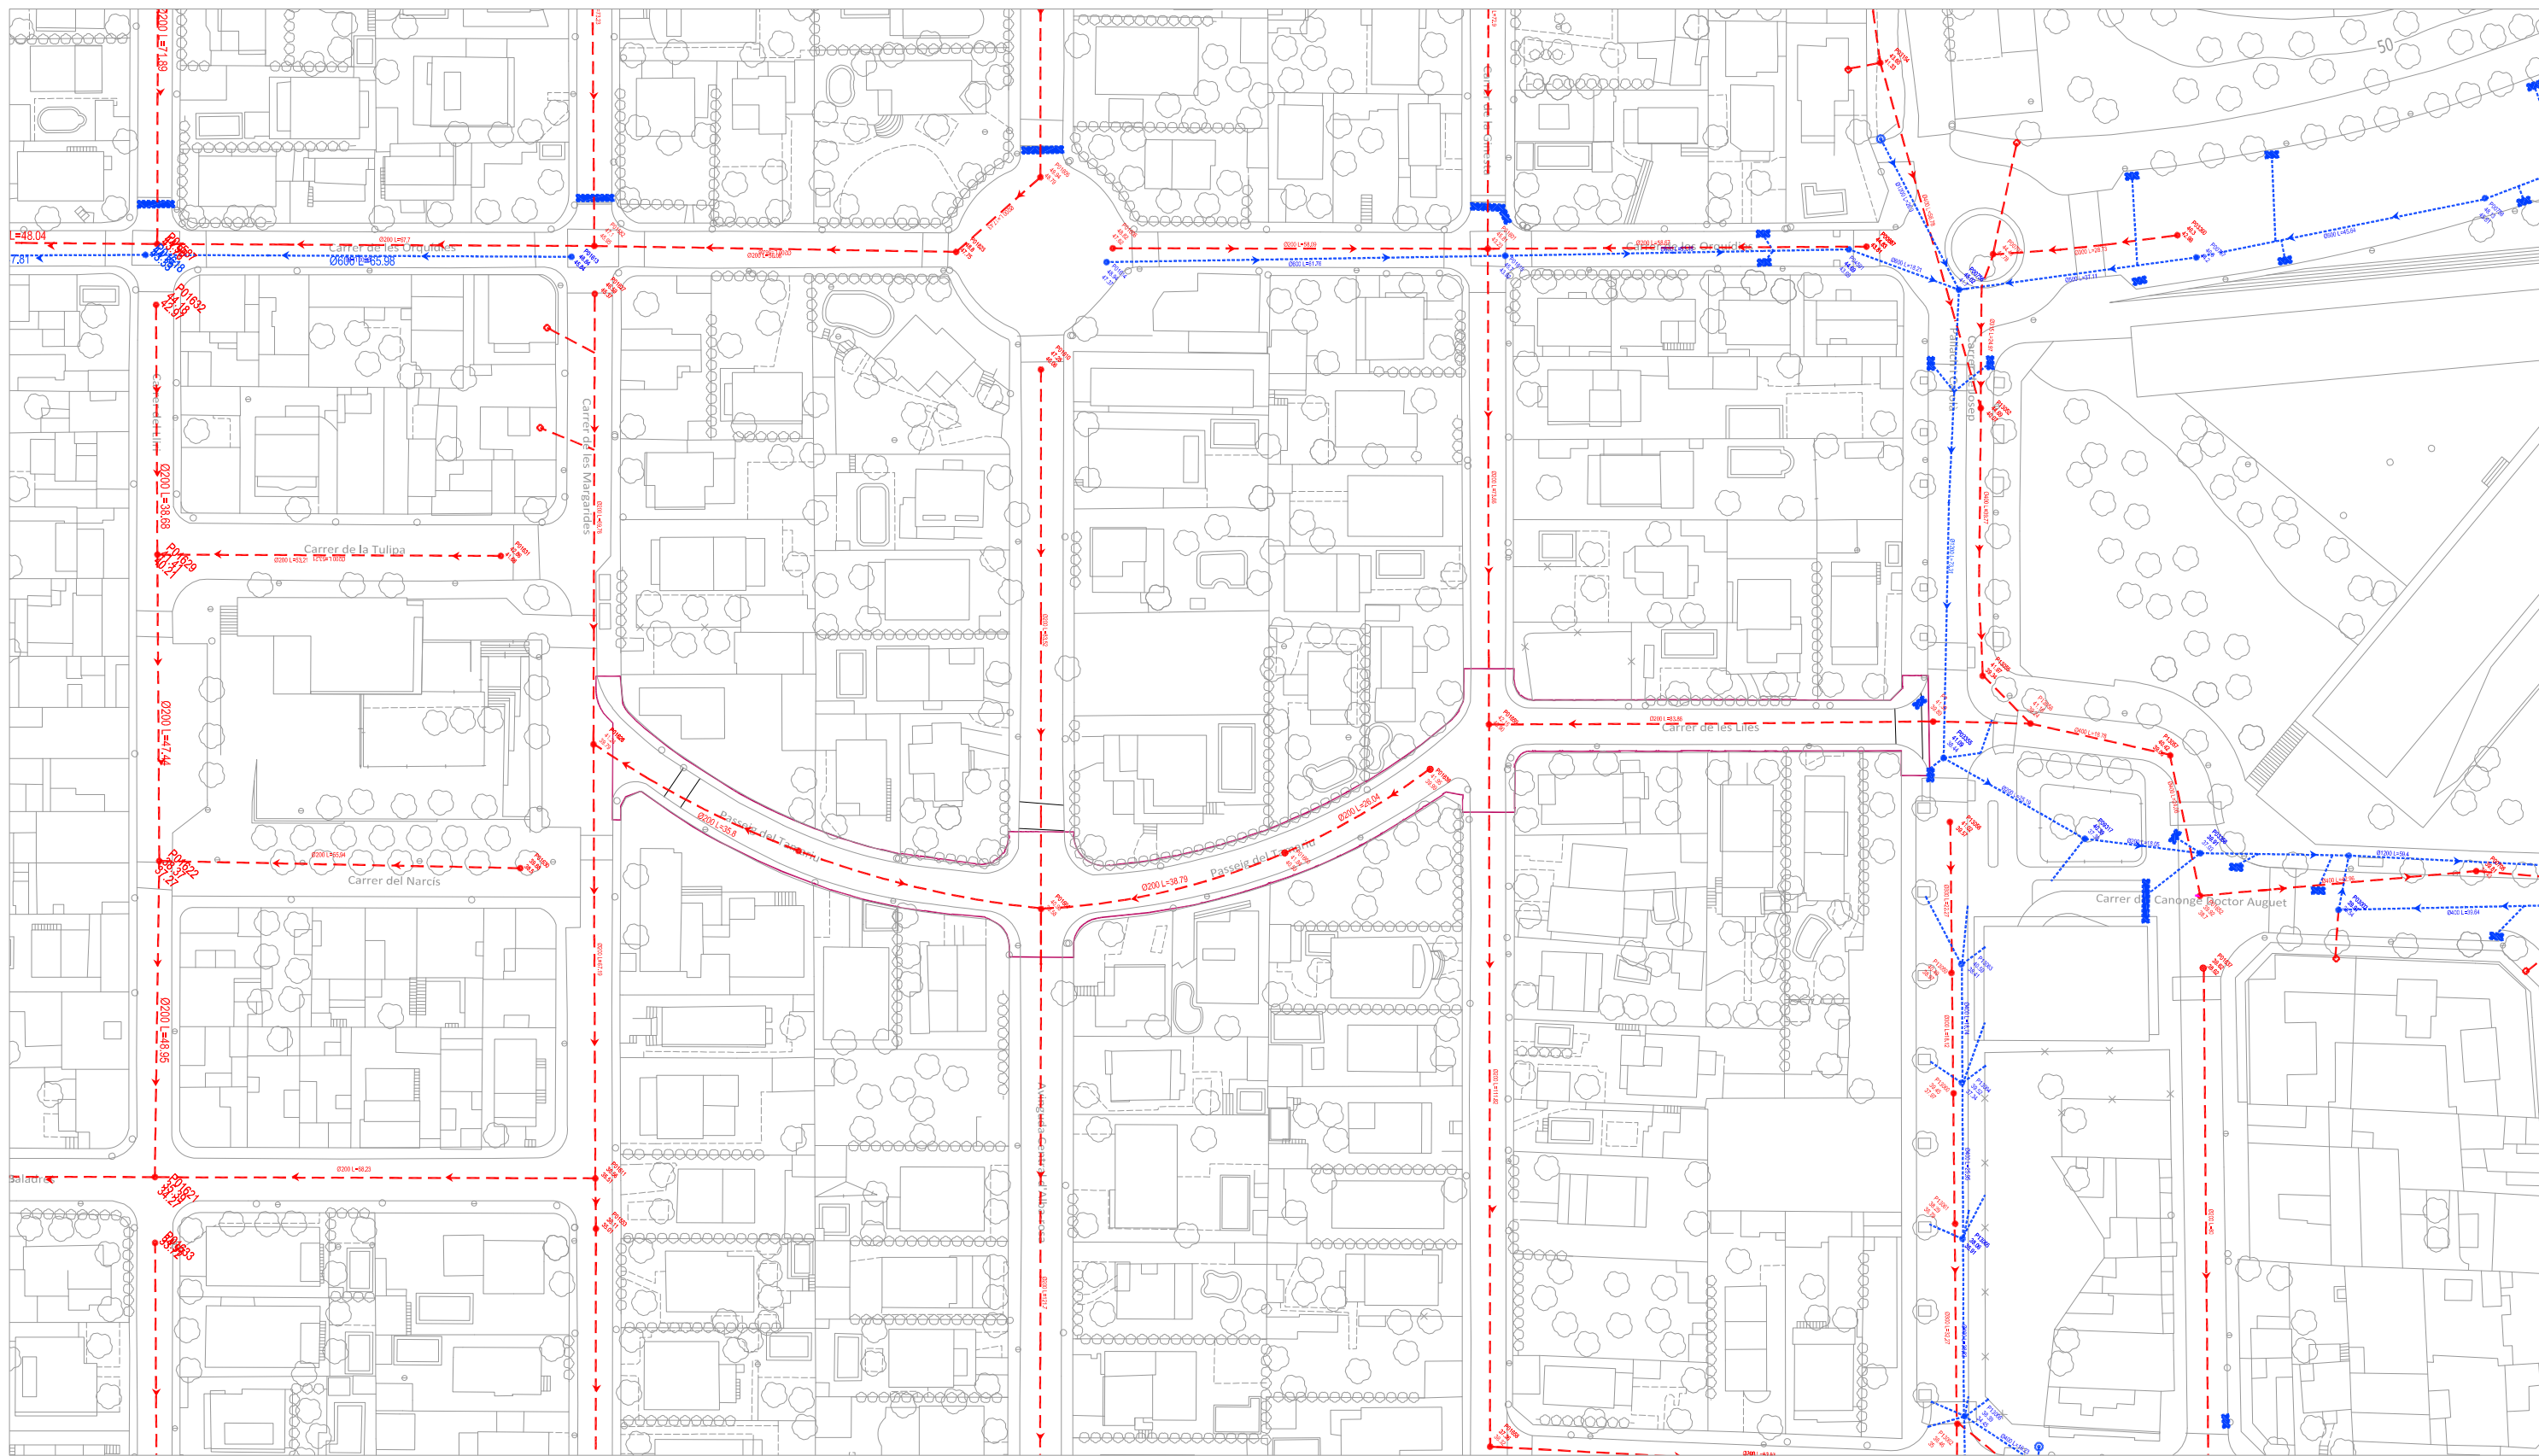


- | | |
|-----------------------------------|------------------------------------|
| XARXA D'AIGÜES PLUVIALS EXISTENTS | XARXA D'AIGÜES RESIDUALS EXISTENTS |
| XARXA D'AIGÜES PLUVIALS | XARXA D'AIGÜES RESIDUALS |
| POU PLUVIAL | POU RESIDUAL |
| EMBORNAL/ REIXA | |

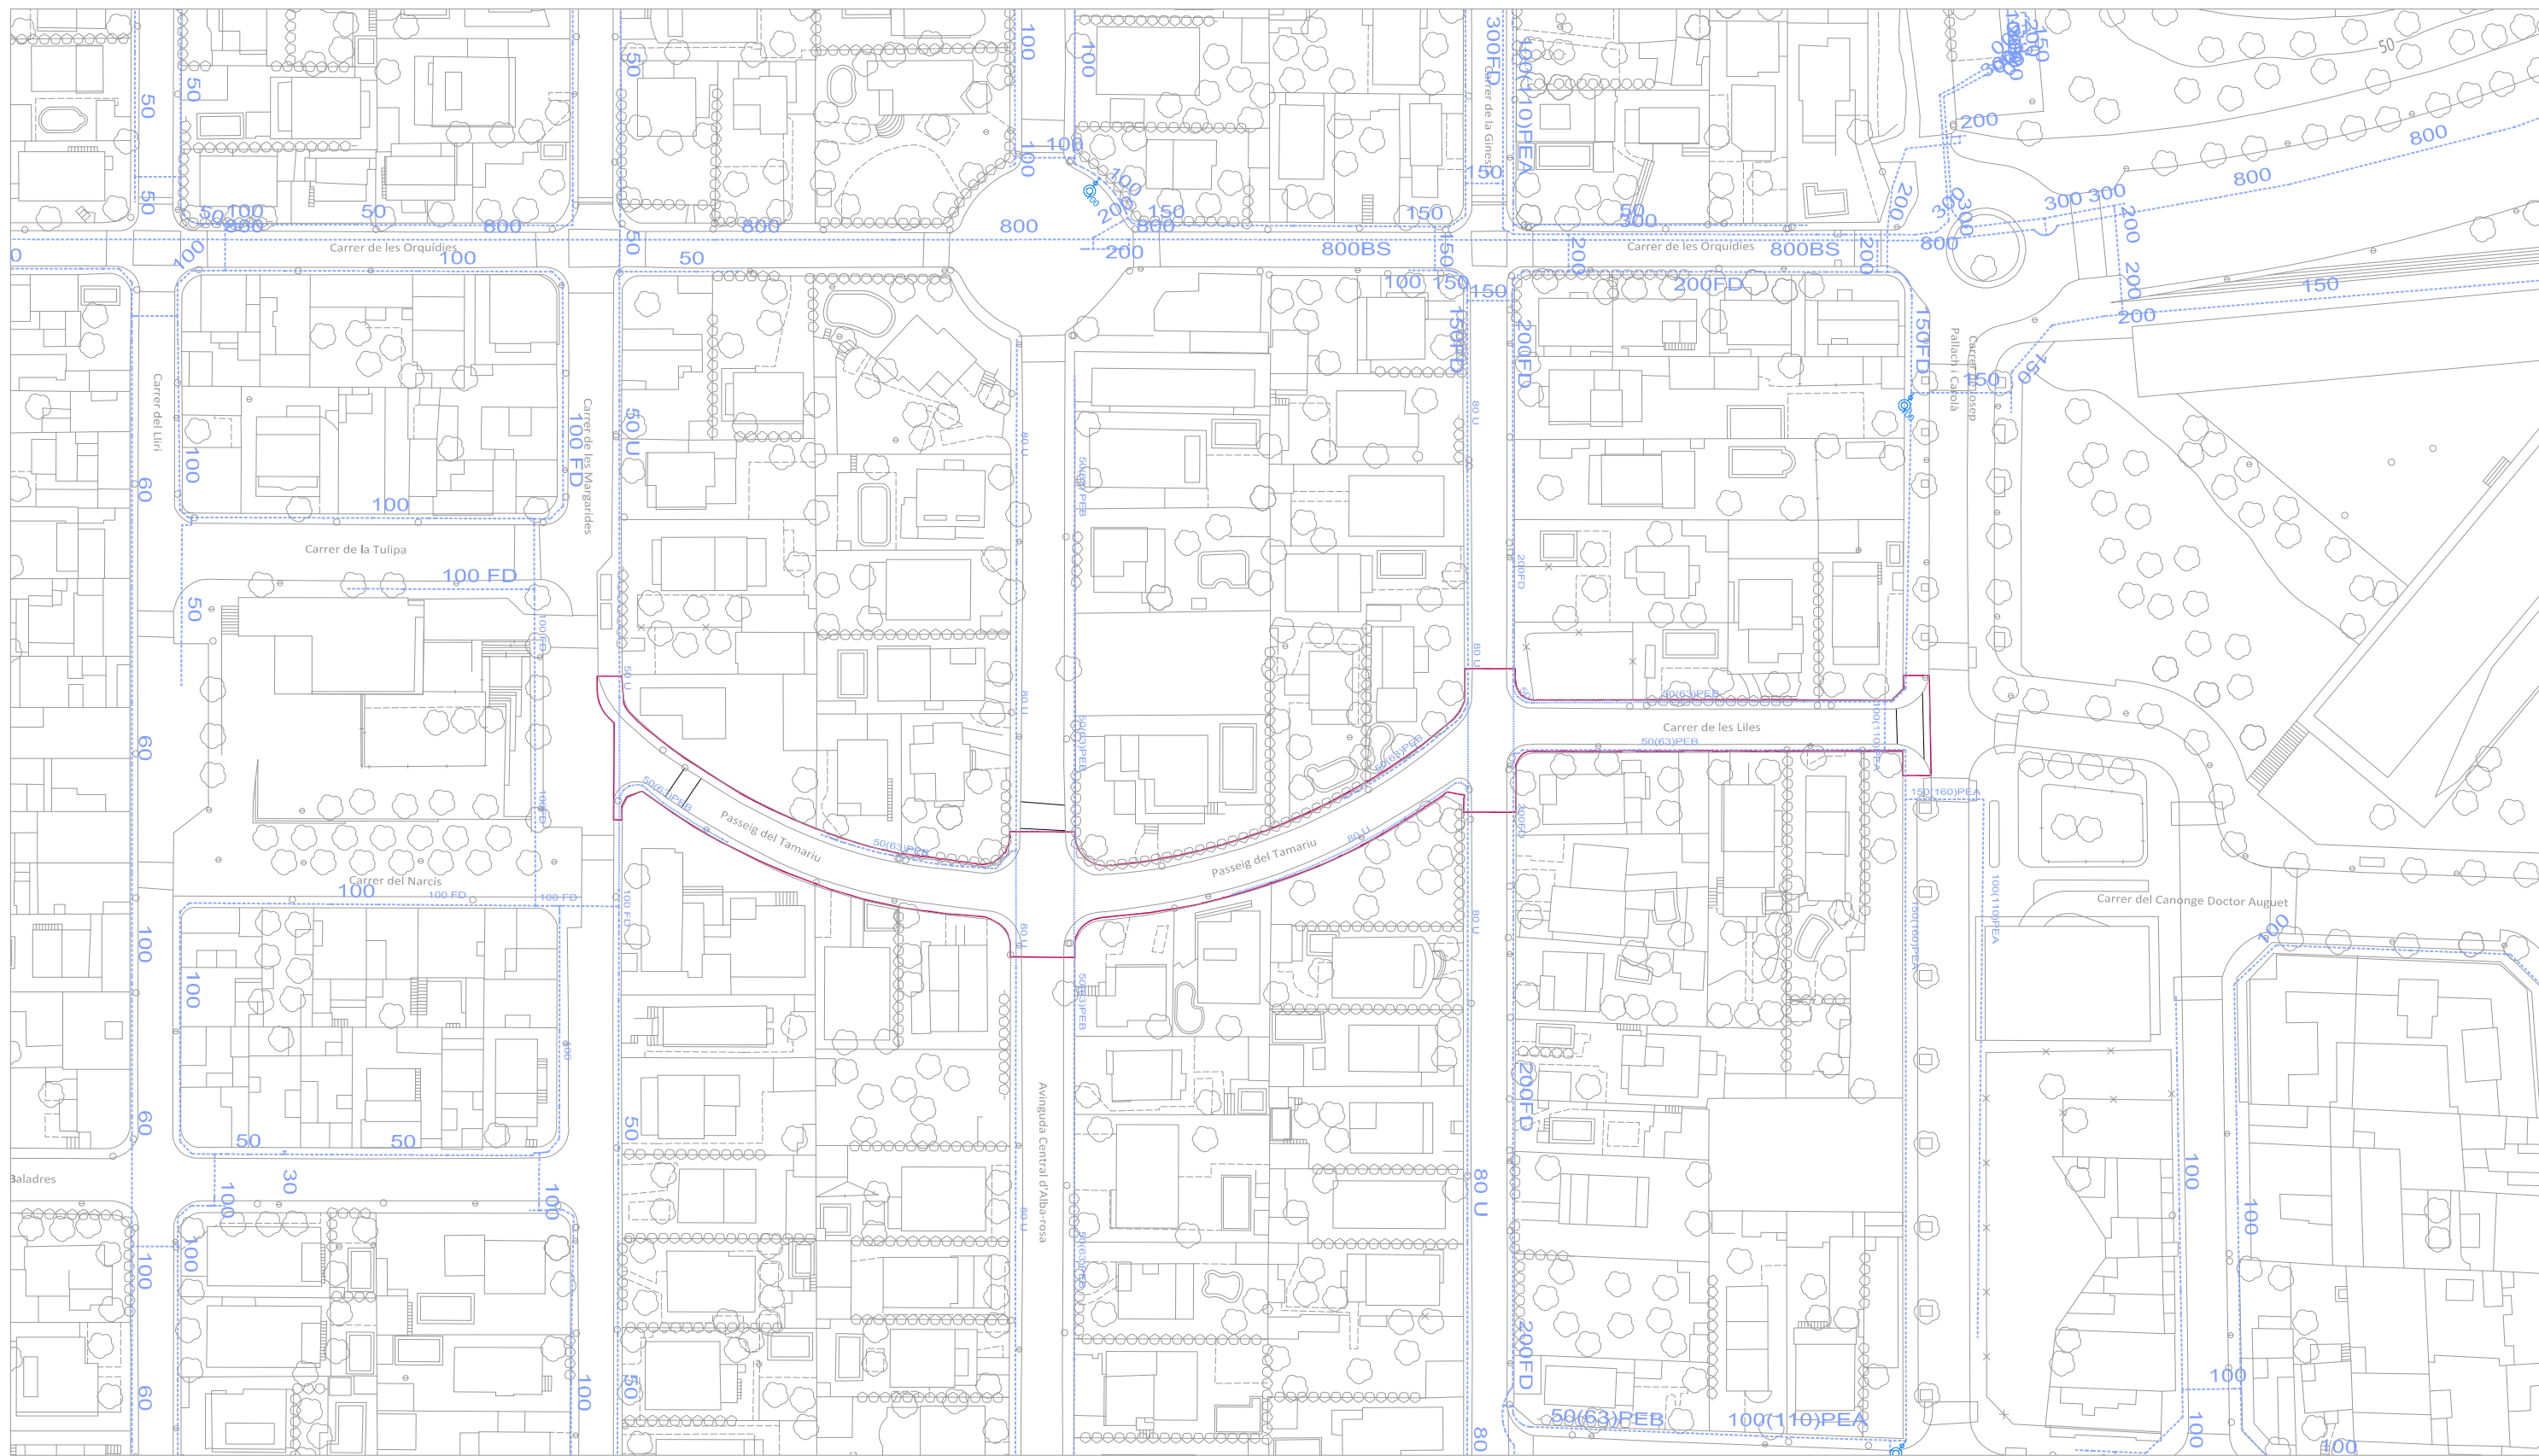


XARXA D'AIGUA POTABLE EXISTENT

- - - CANALITZACIÓ EXISTENT FDFGU
- VARI
- ⊙ HIDRANT
- RADI 100m HIDRANT

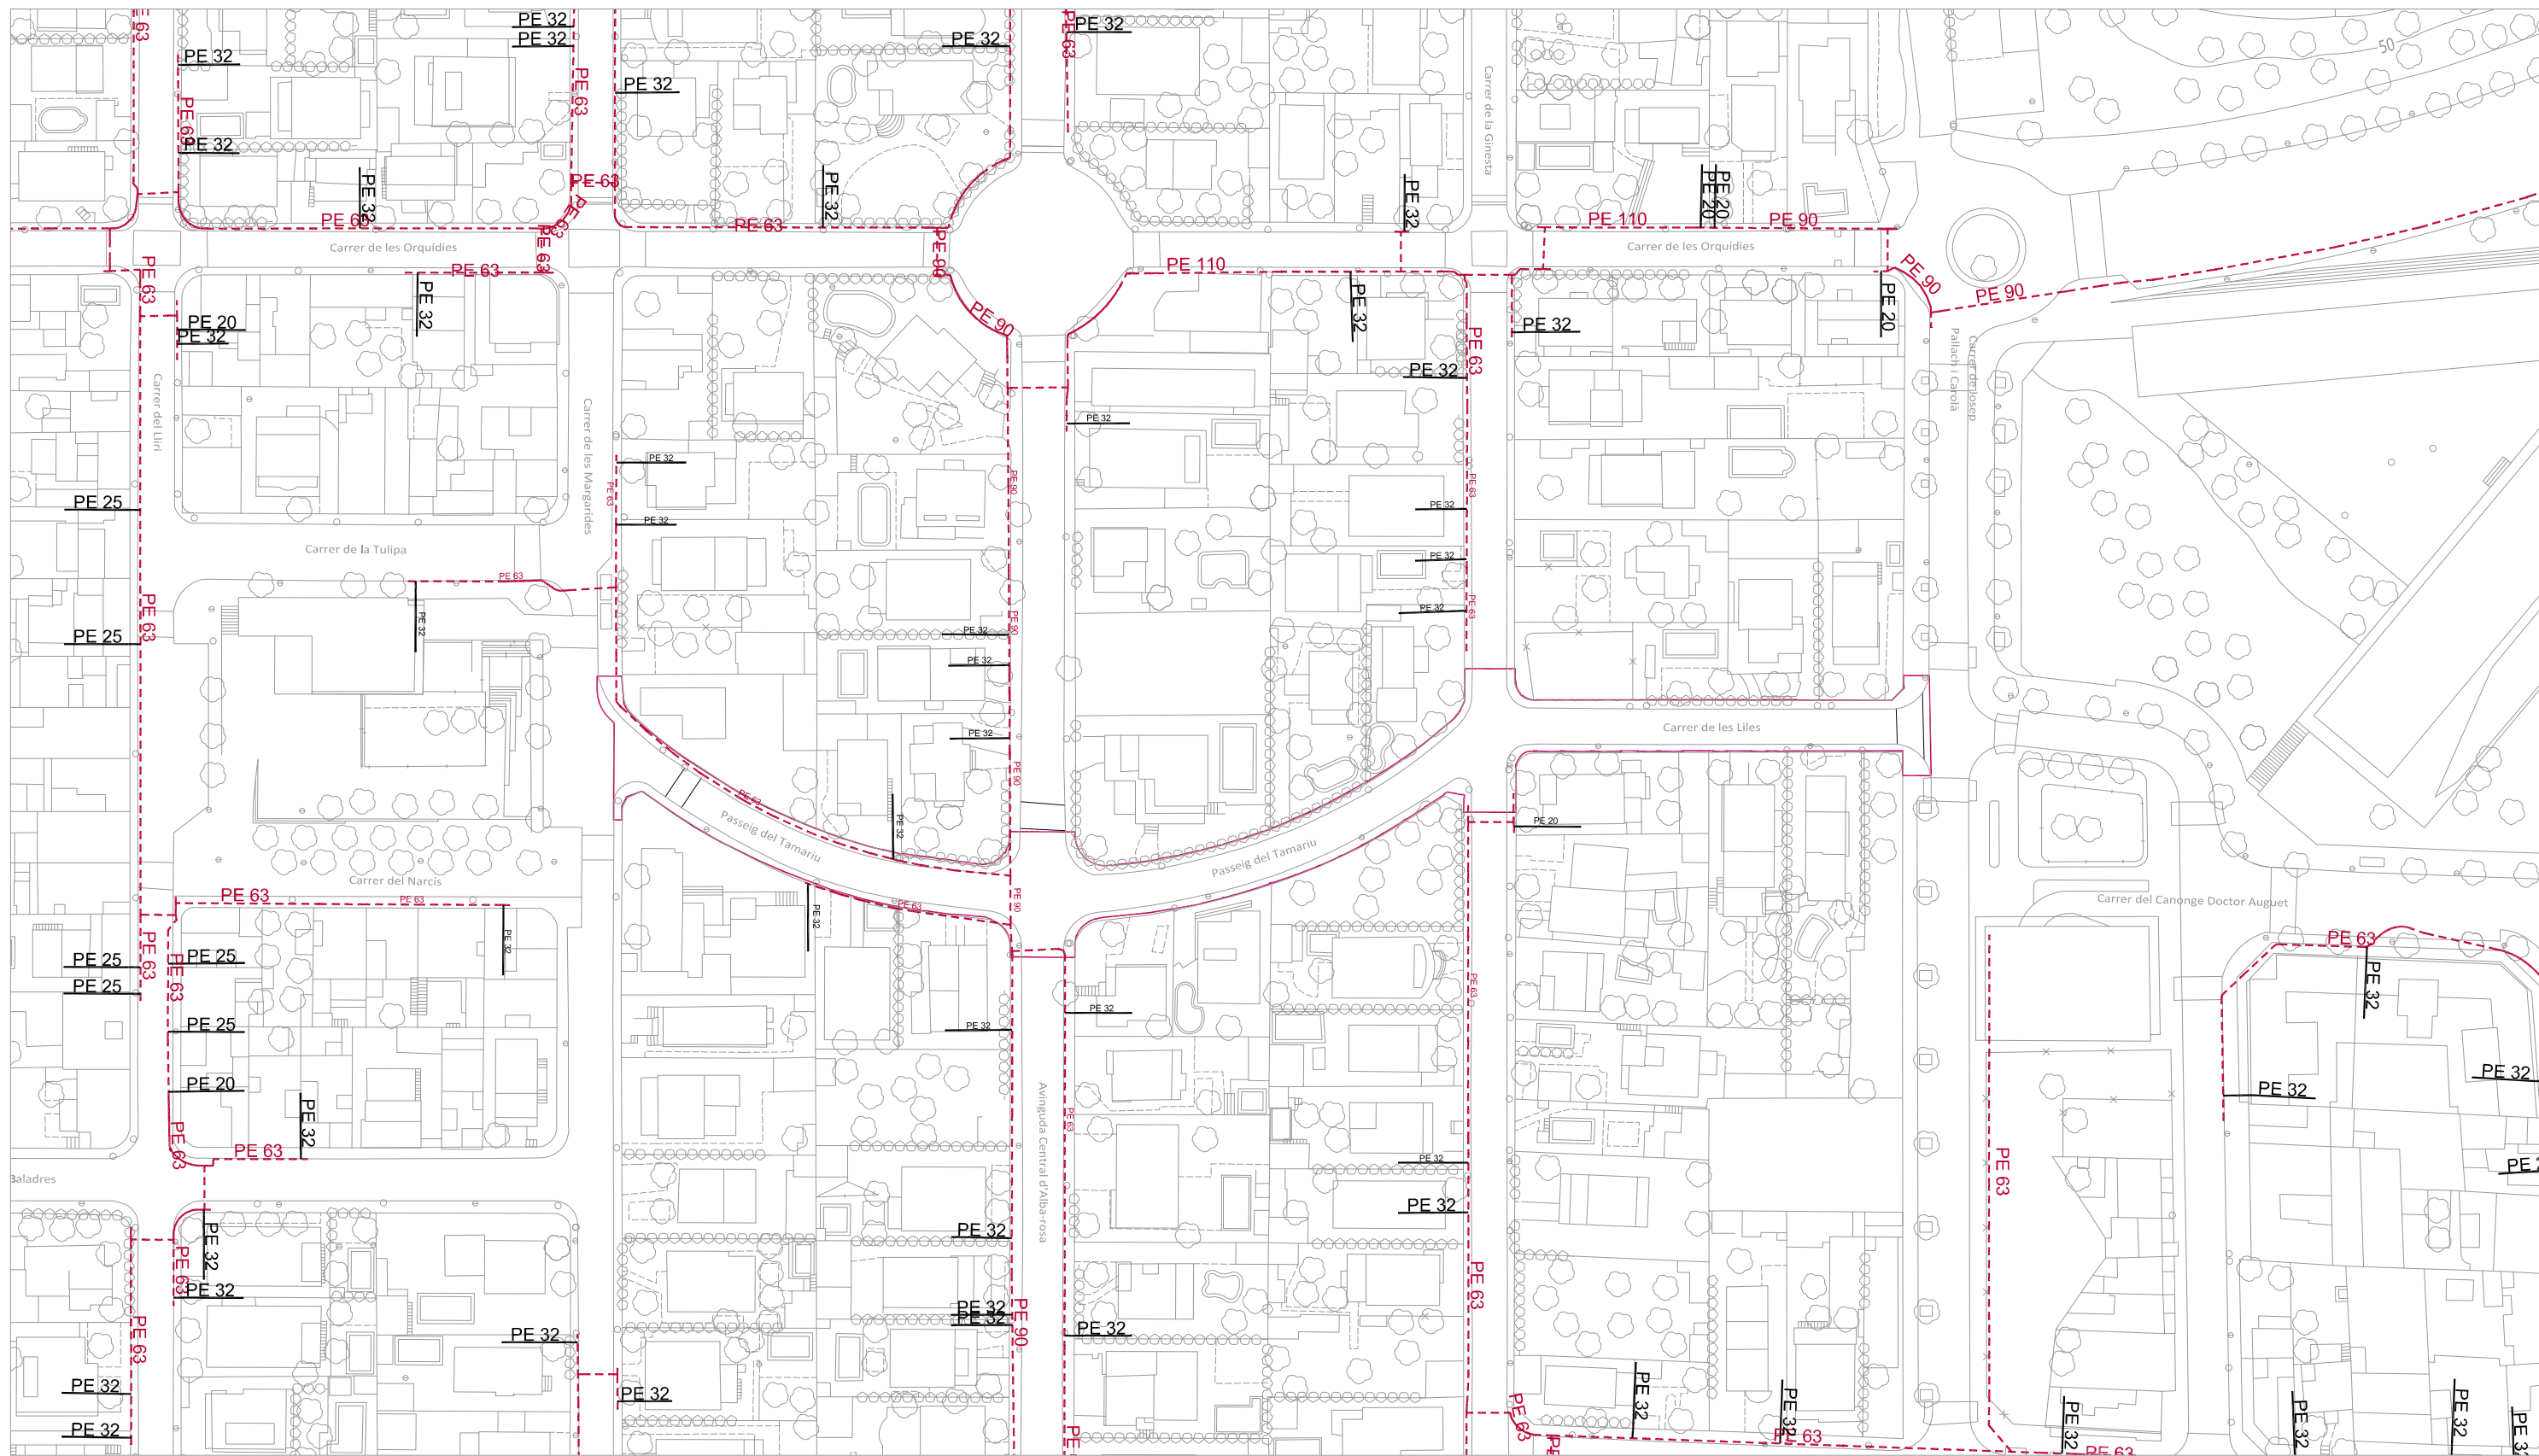


XARXA DE GAS EXISTENT

- - - - - TUB DE PE063mm EXISTENT
- - - - - TUB DE A0040mm EXISTENT
- - - - - ESCOMESSES

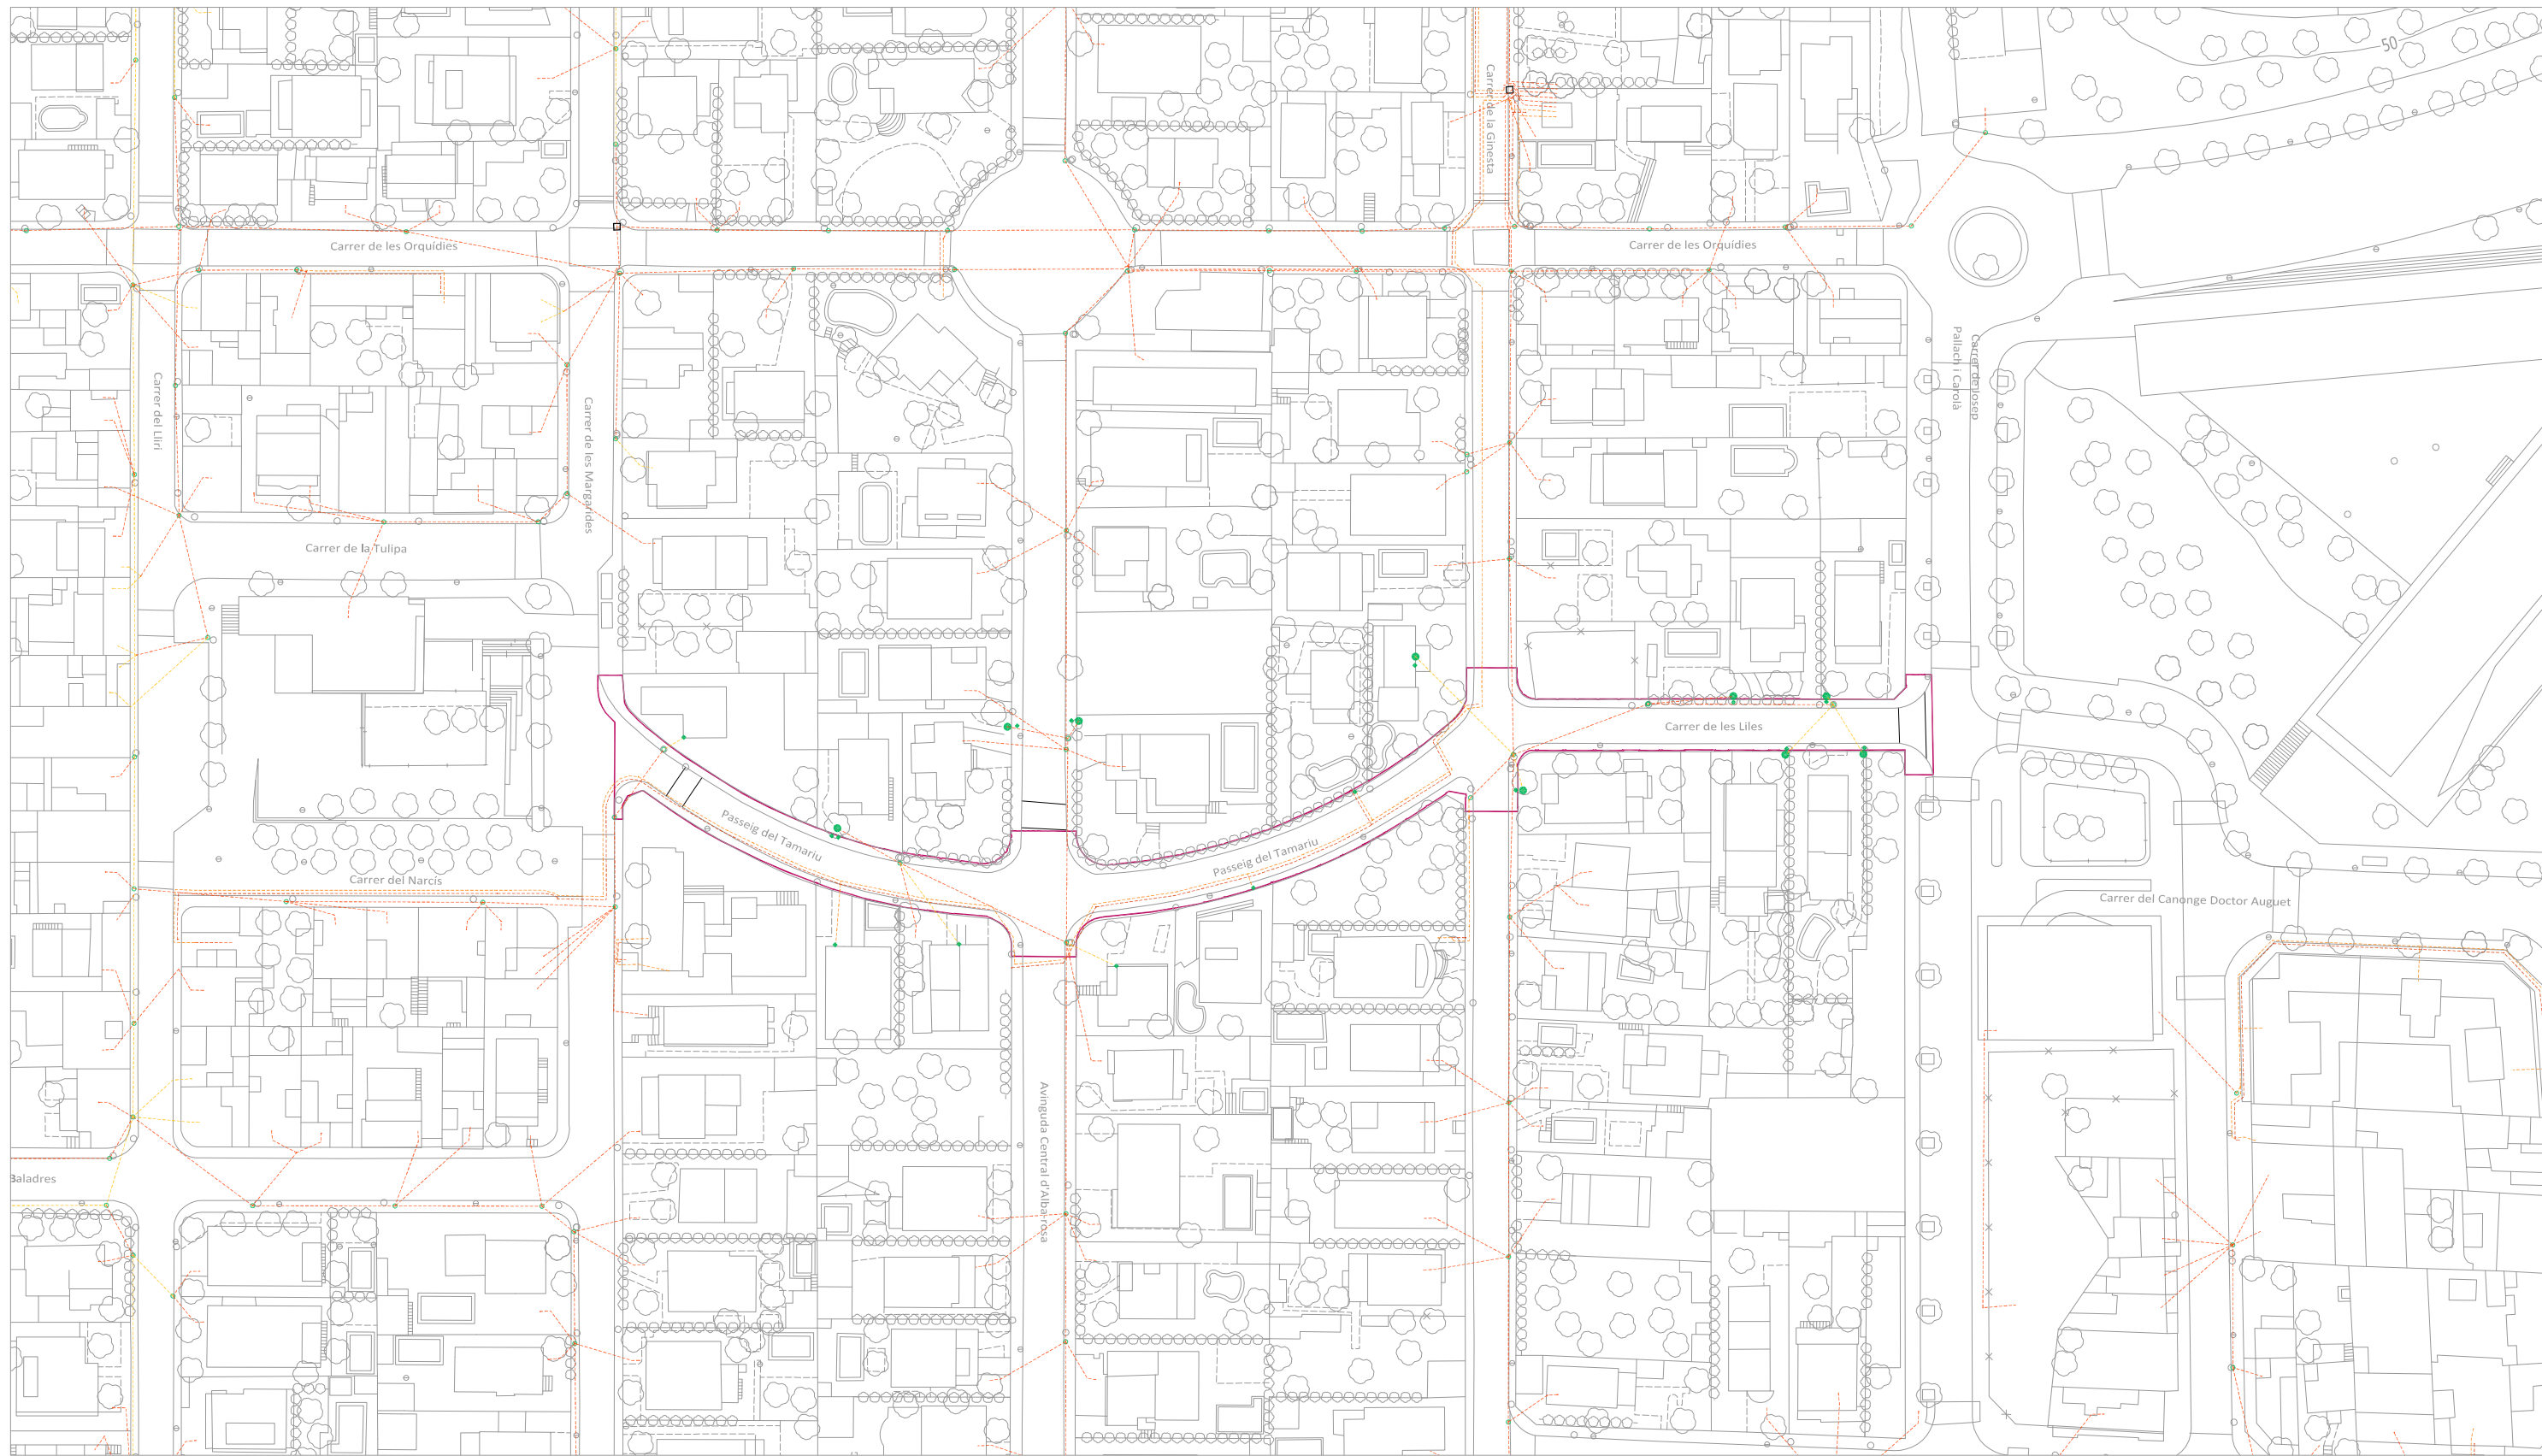

XARXA ELÈCTRICA EXISTENT

- XARXA BT (380V) AÈRIA EXISTENT
- XARXA BT (380V) SOTERRADA EXISTENT
- - - XARXA BT (380V) TRENAT EXISTENT
- CENTRE DE DISTRIBUCIÓ
- SUPORT VERTICAL BT
- - - XARXA MT

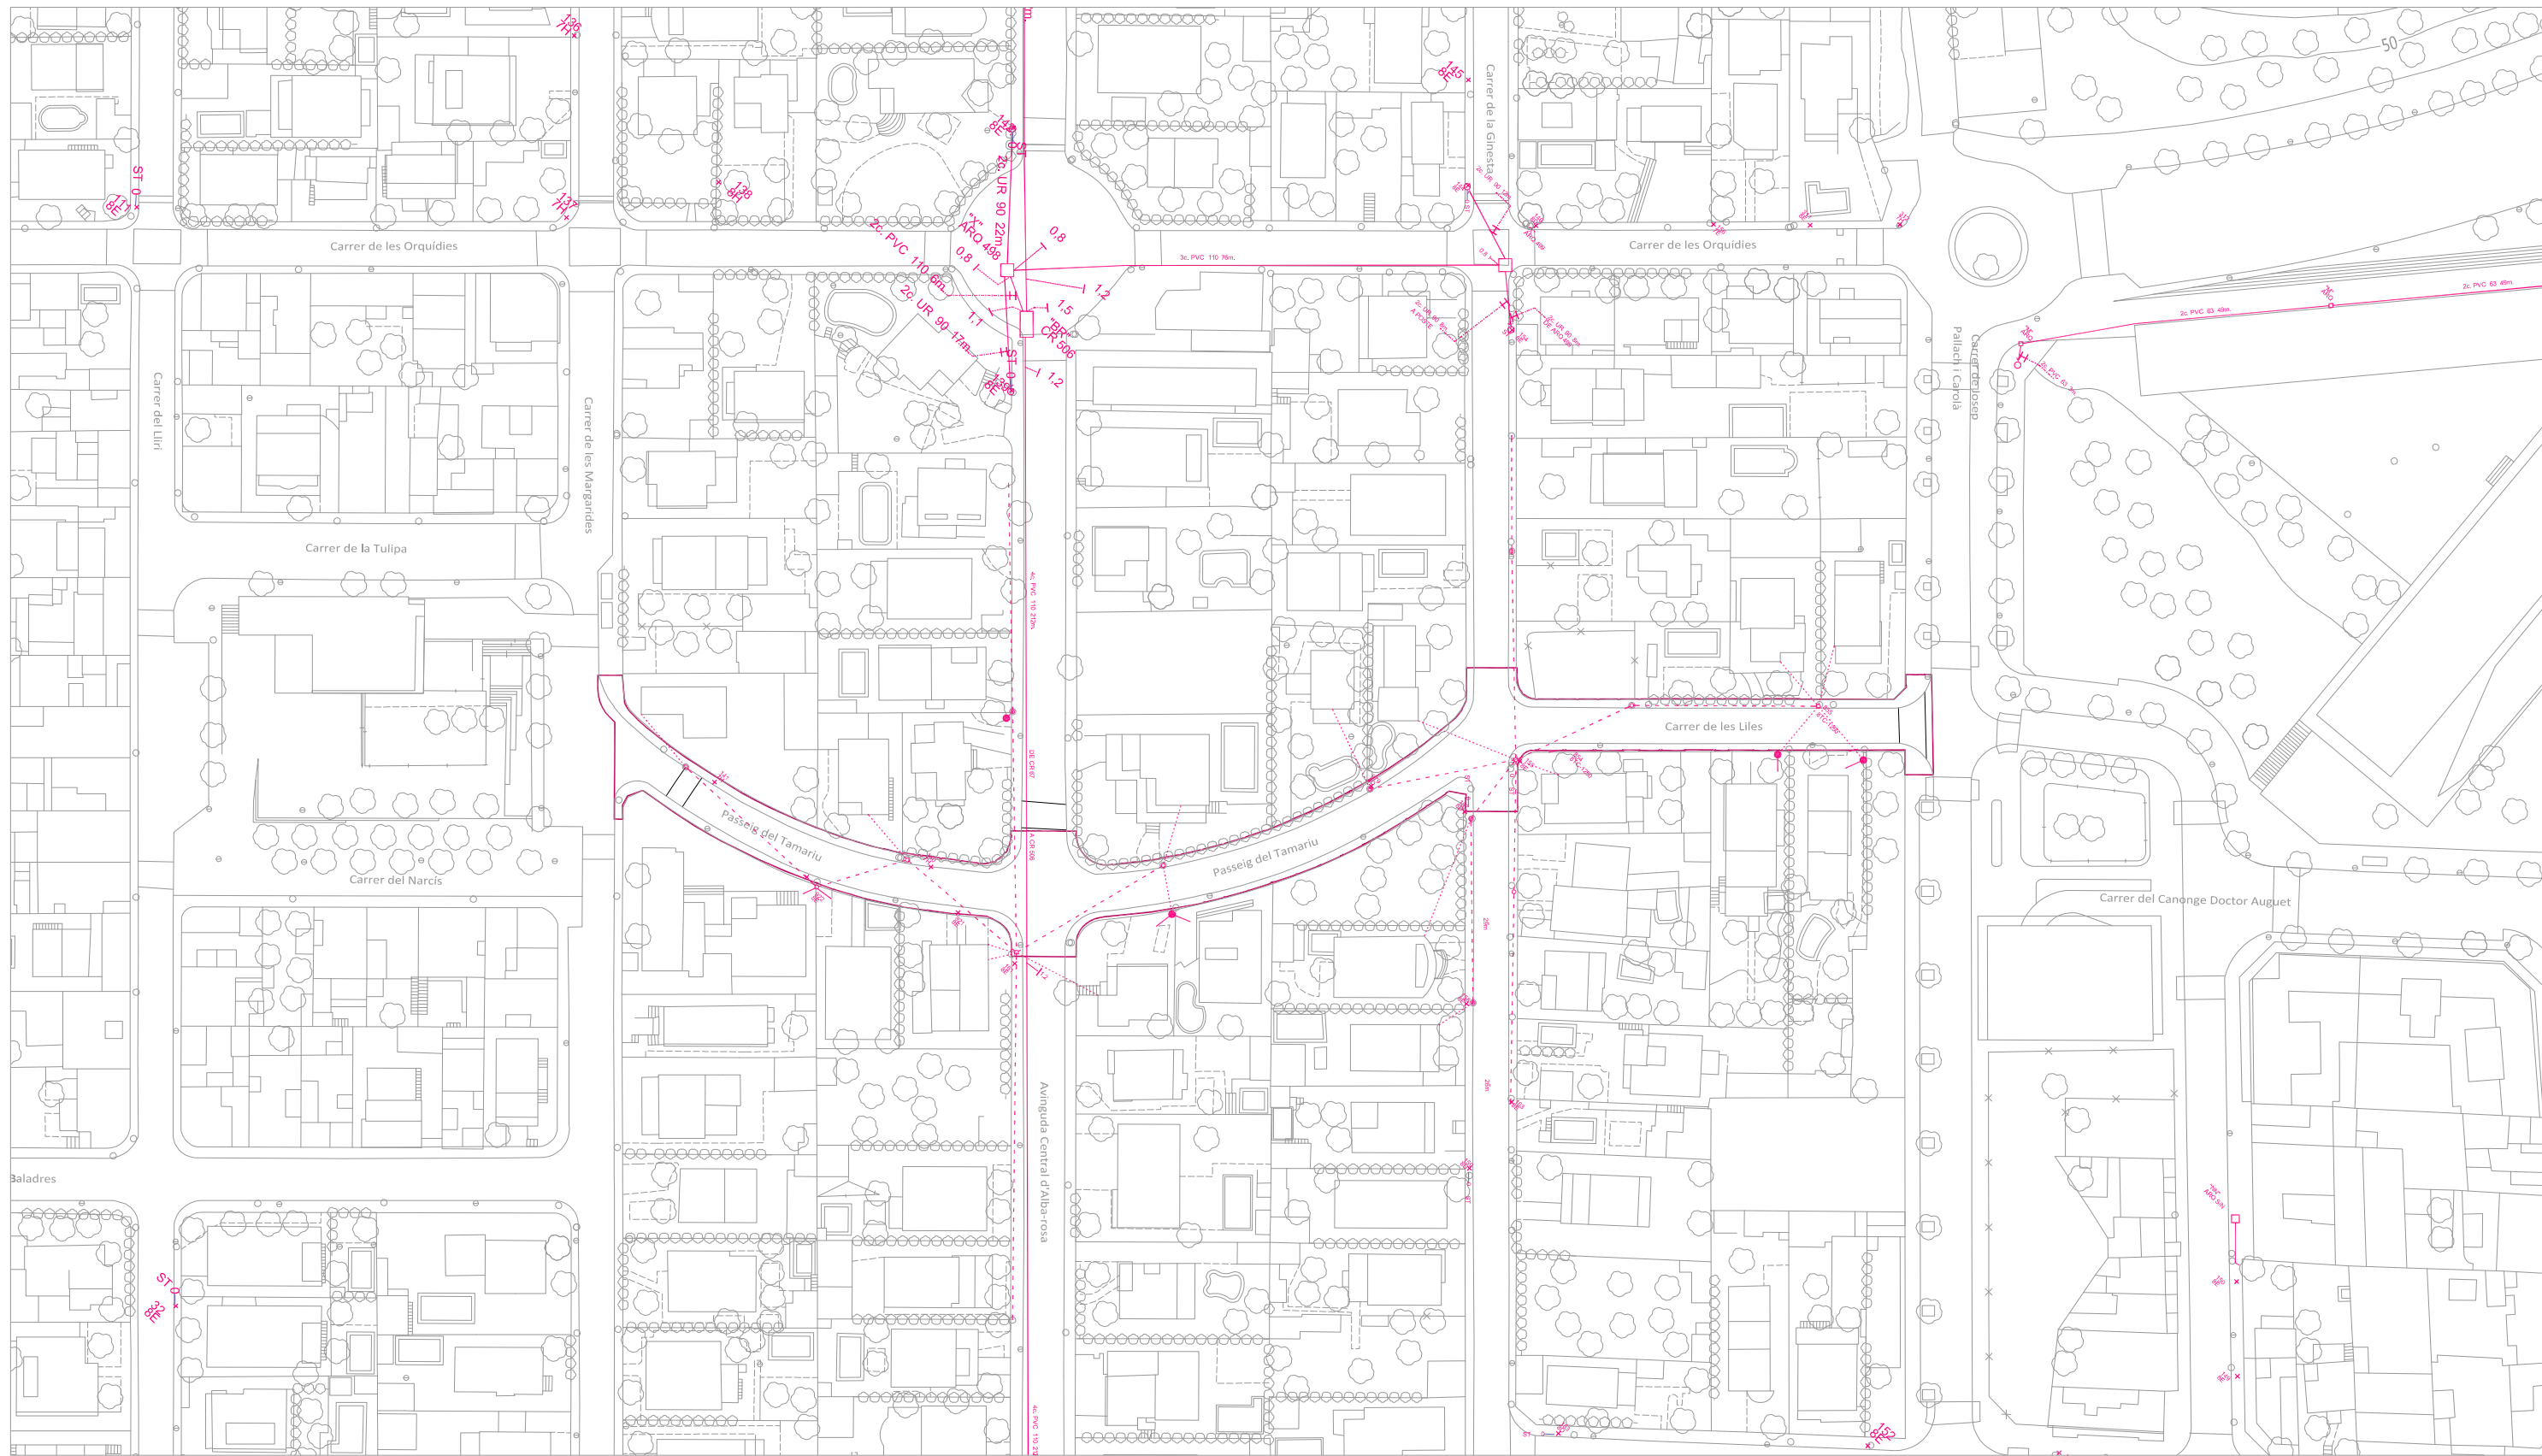

XARXA DE TELEFONIA EXISTENT

- - - creuament aeri XARXA AÈRIA EXISTENT
- - - soterrada XARXA SOTERRADA EXISTENT
- CAMBRA DE REGISTRE SUBTERRÀNIA
- ARQUETA DE REGISTRE SUBTERRÀNIA
- - - eix de canalització EXISTENT



1



5



9



2



6



10



3



7




11





4




8

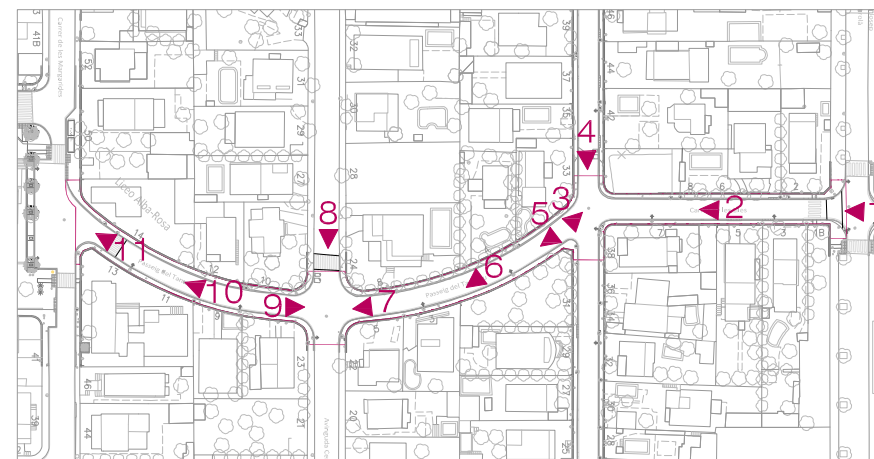


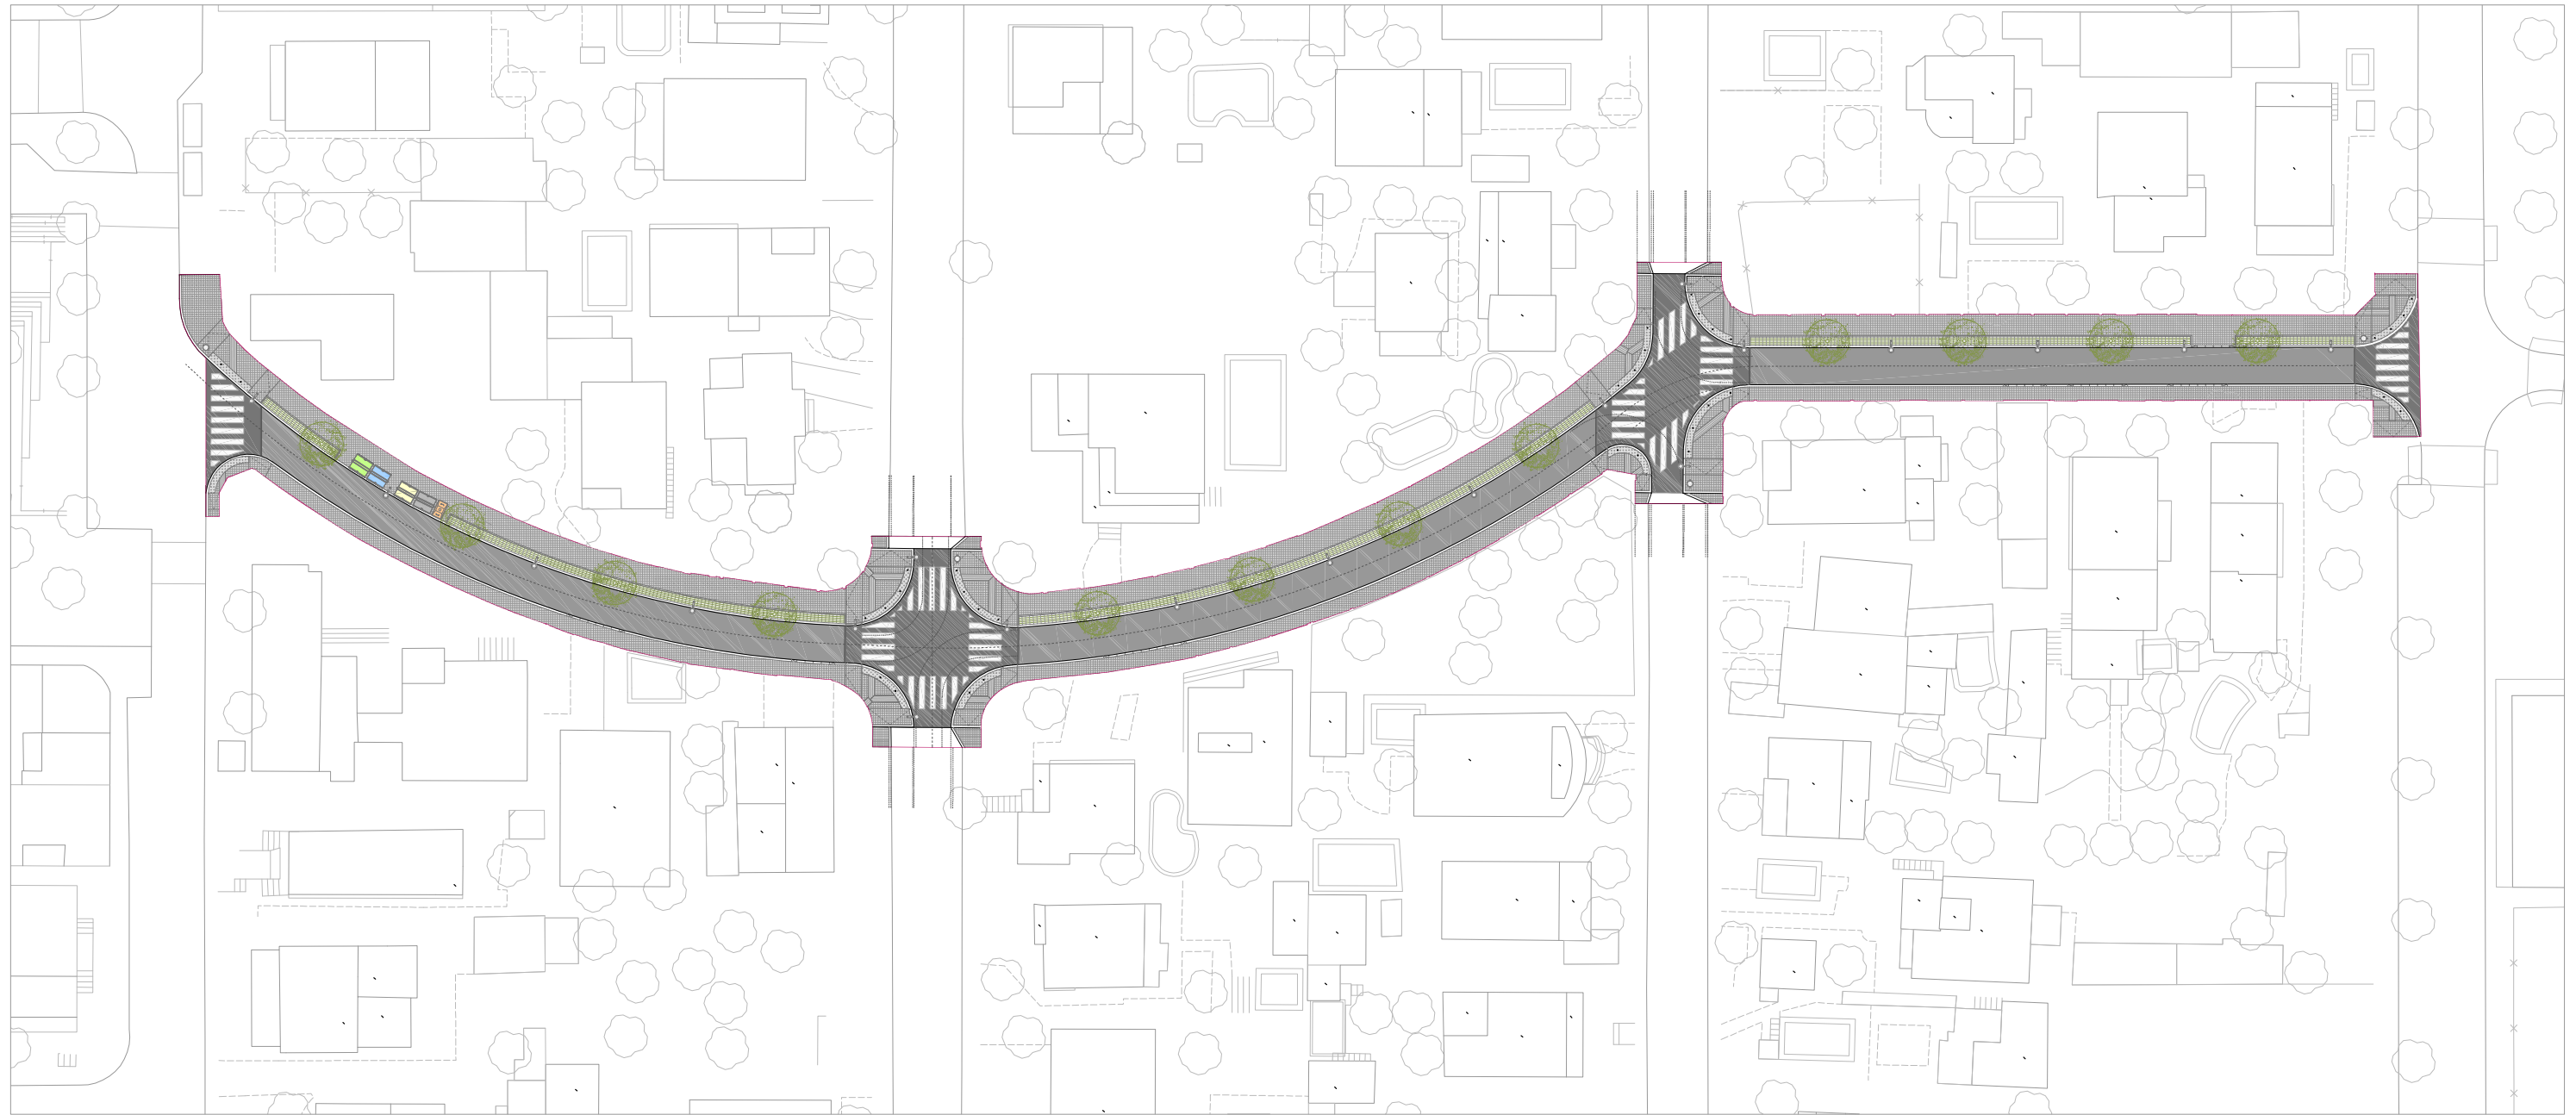

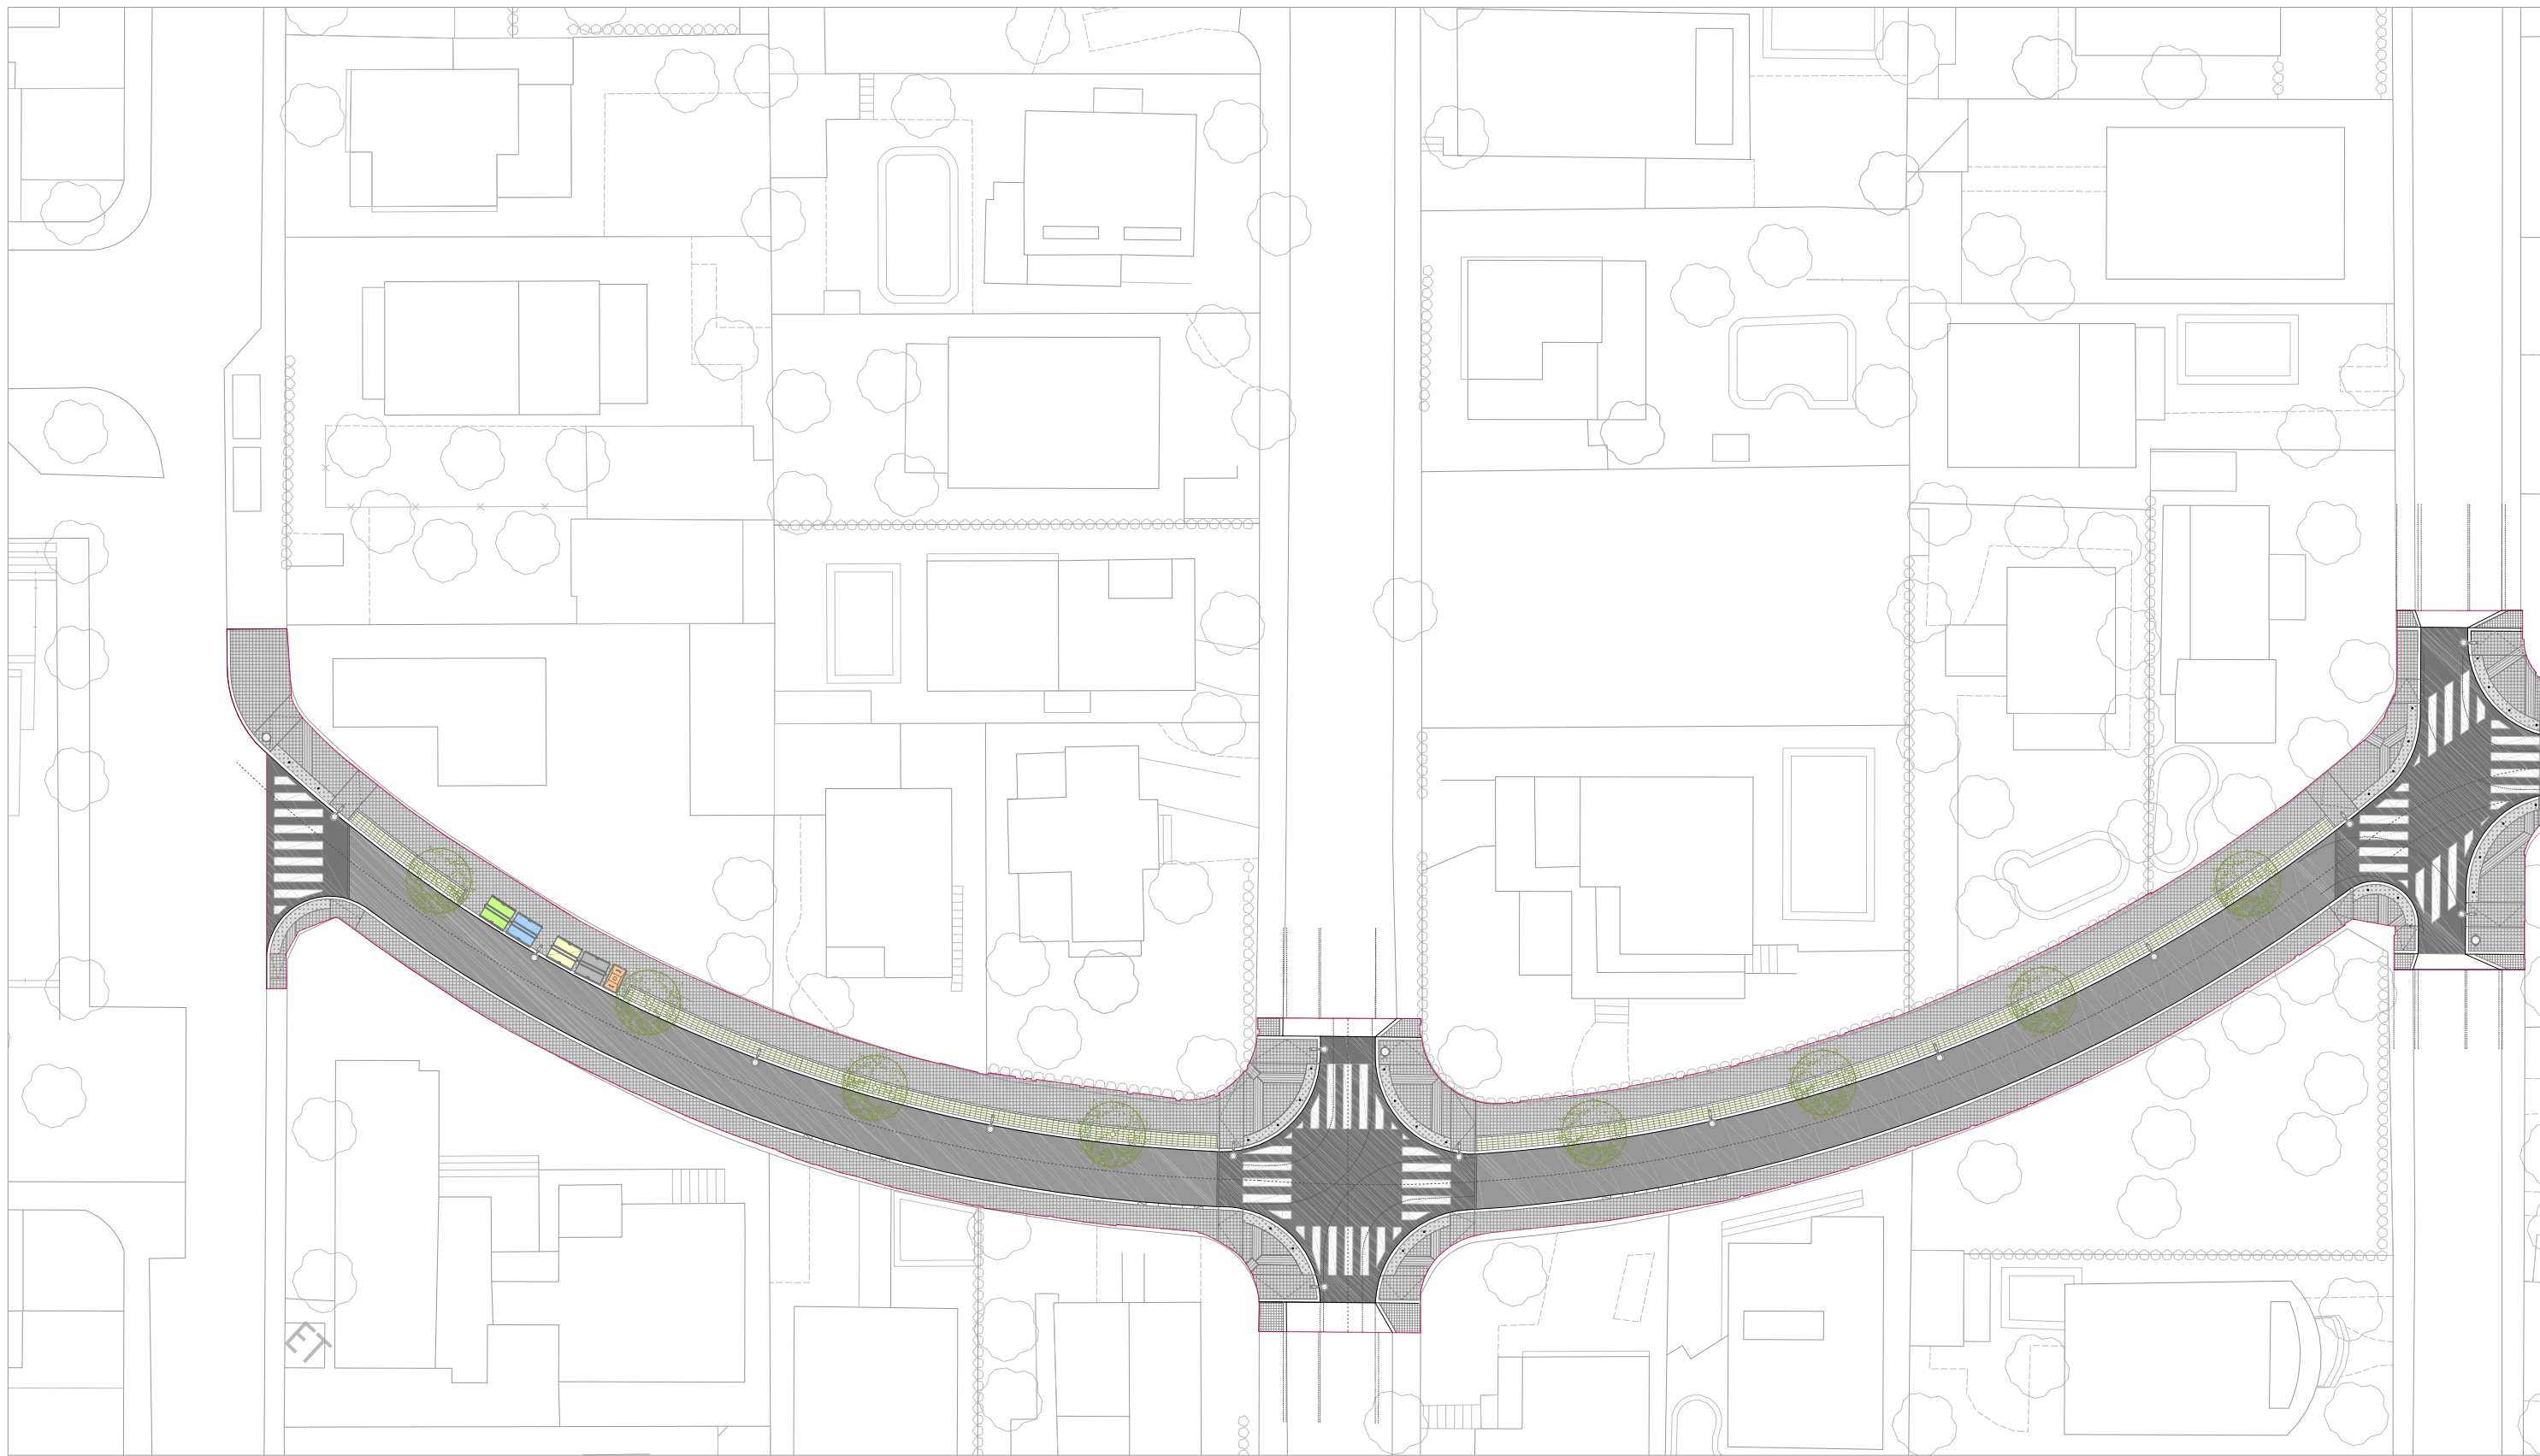



TRAM 1

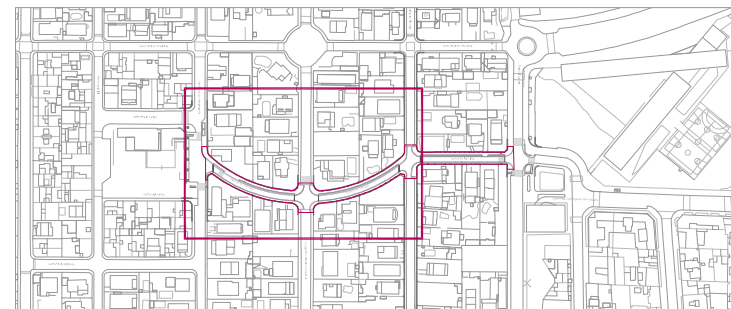

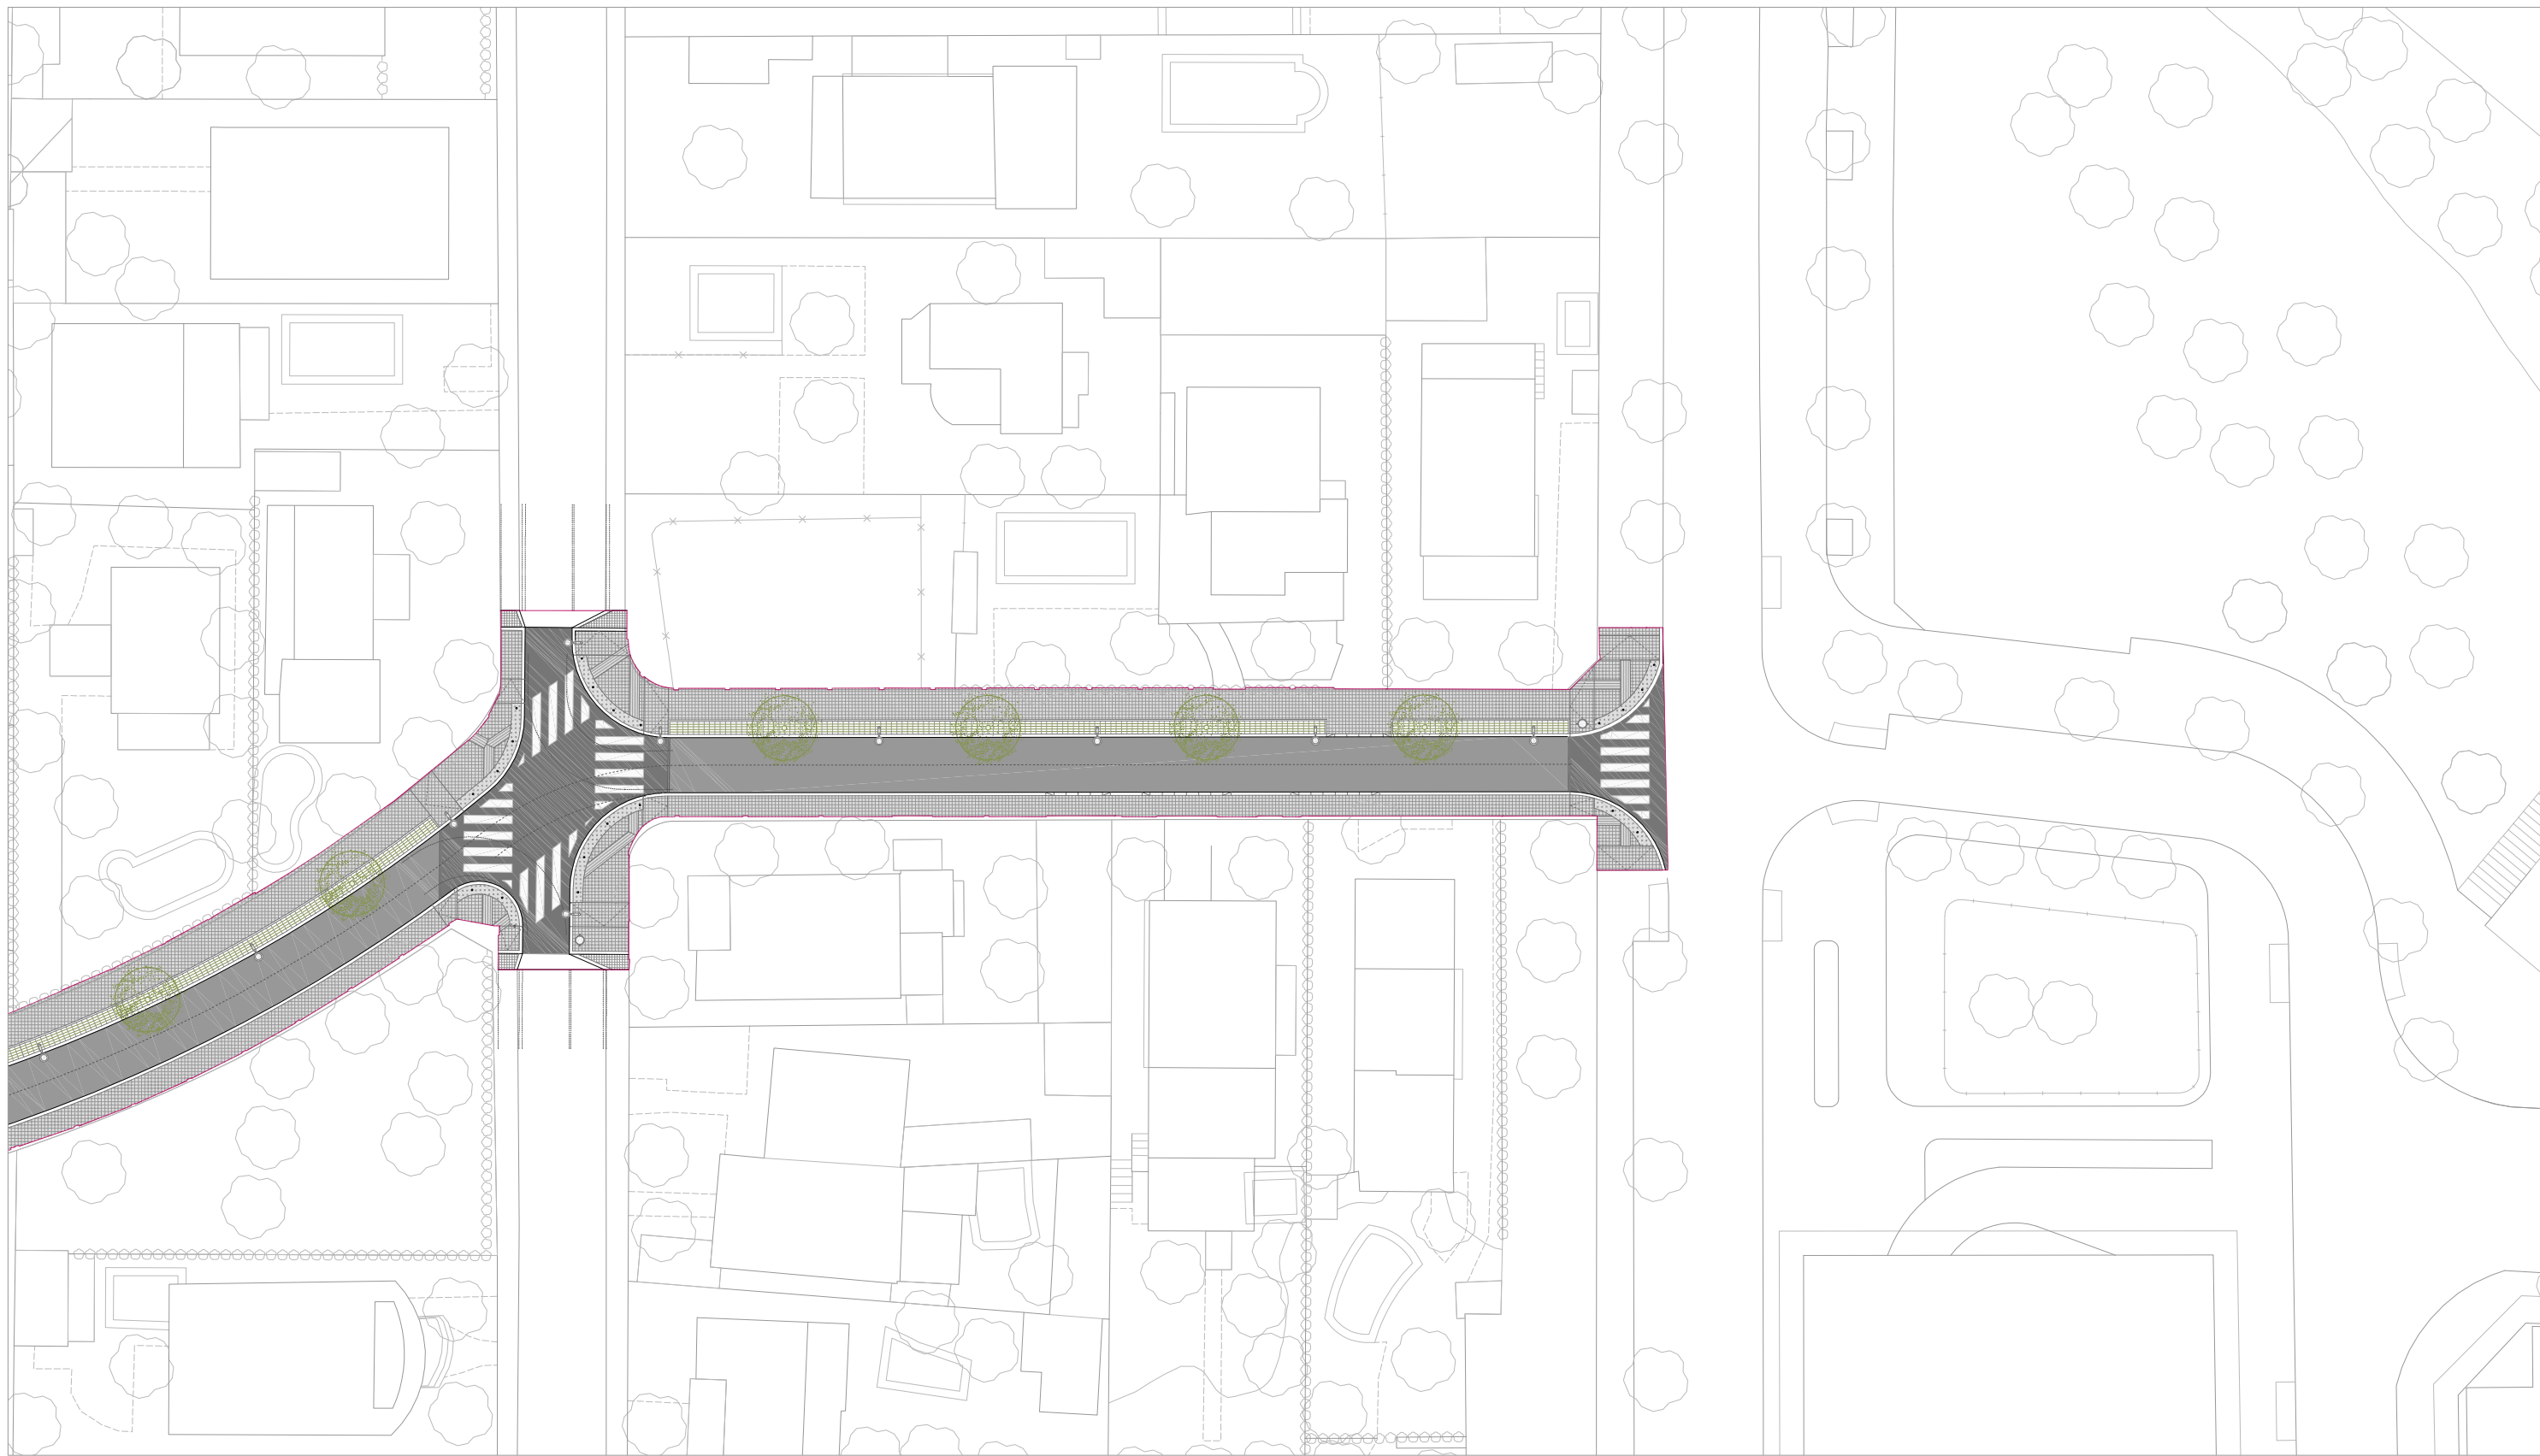


TRAM 2

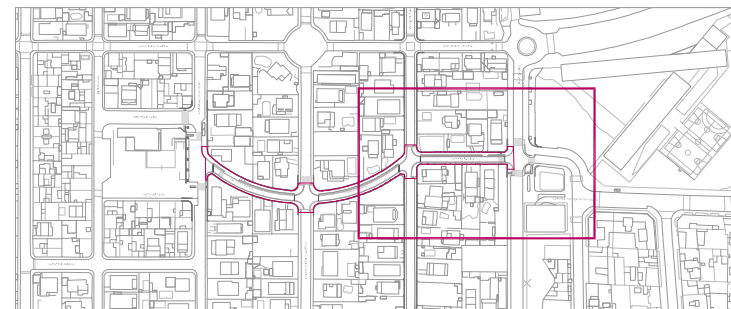


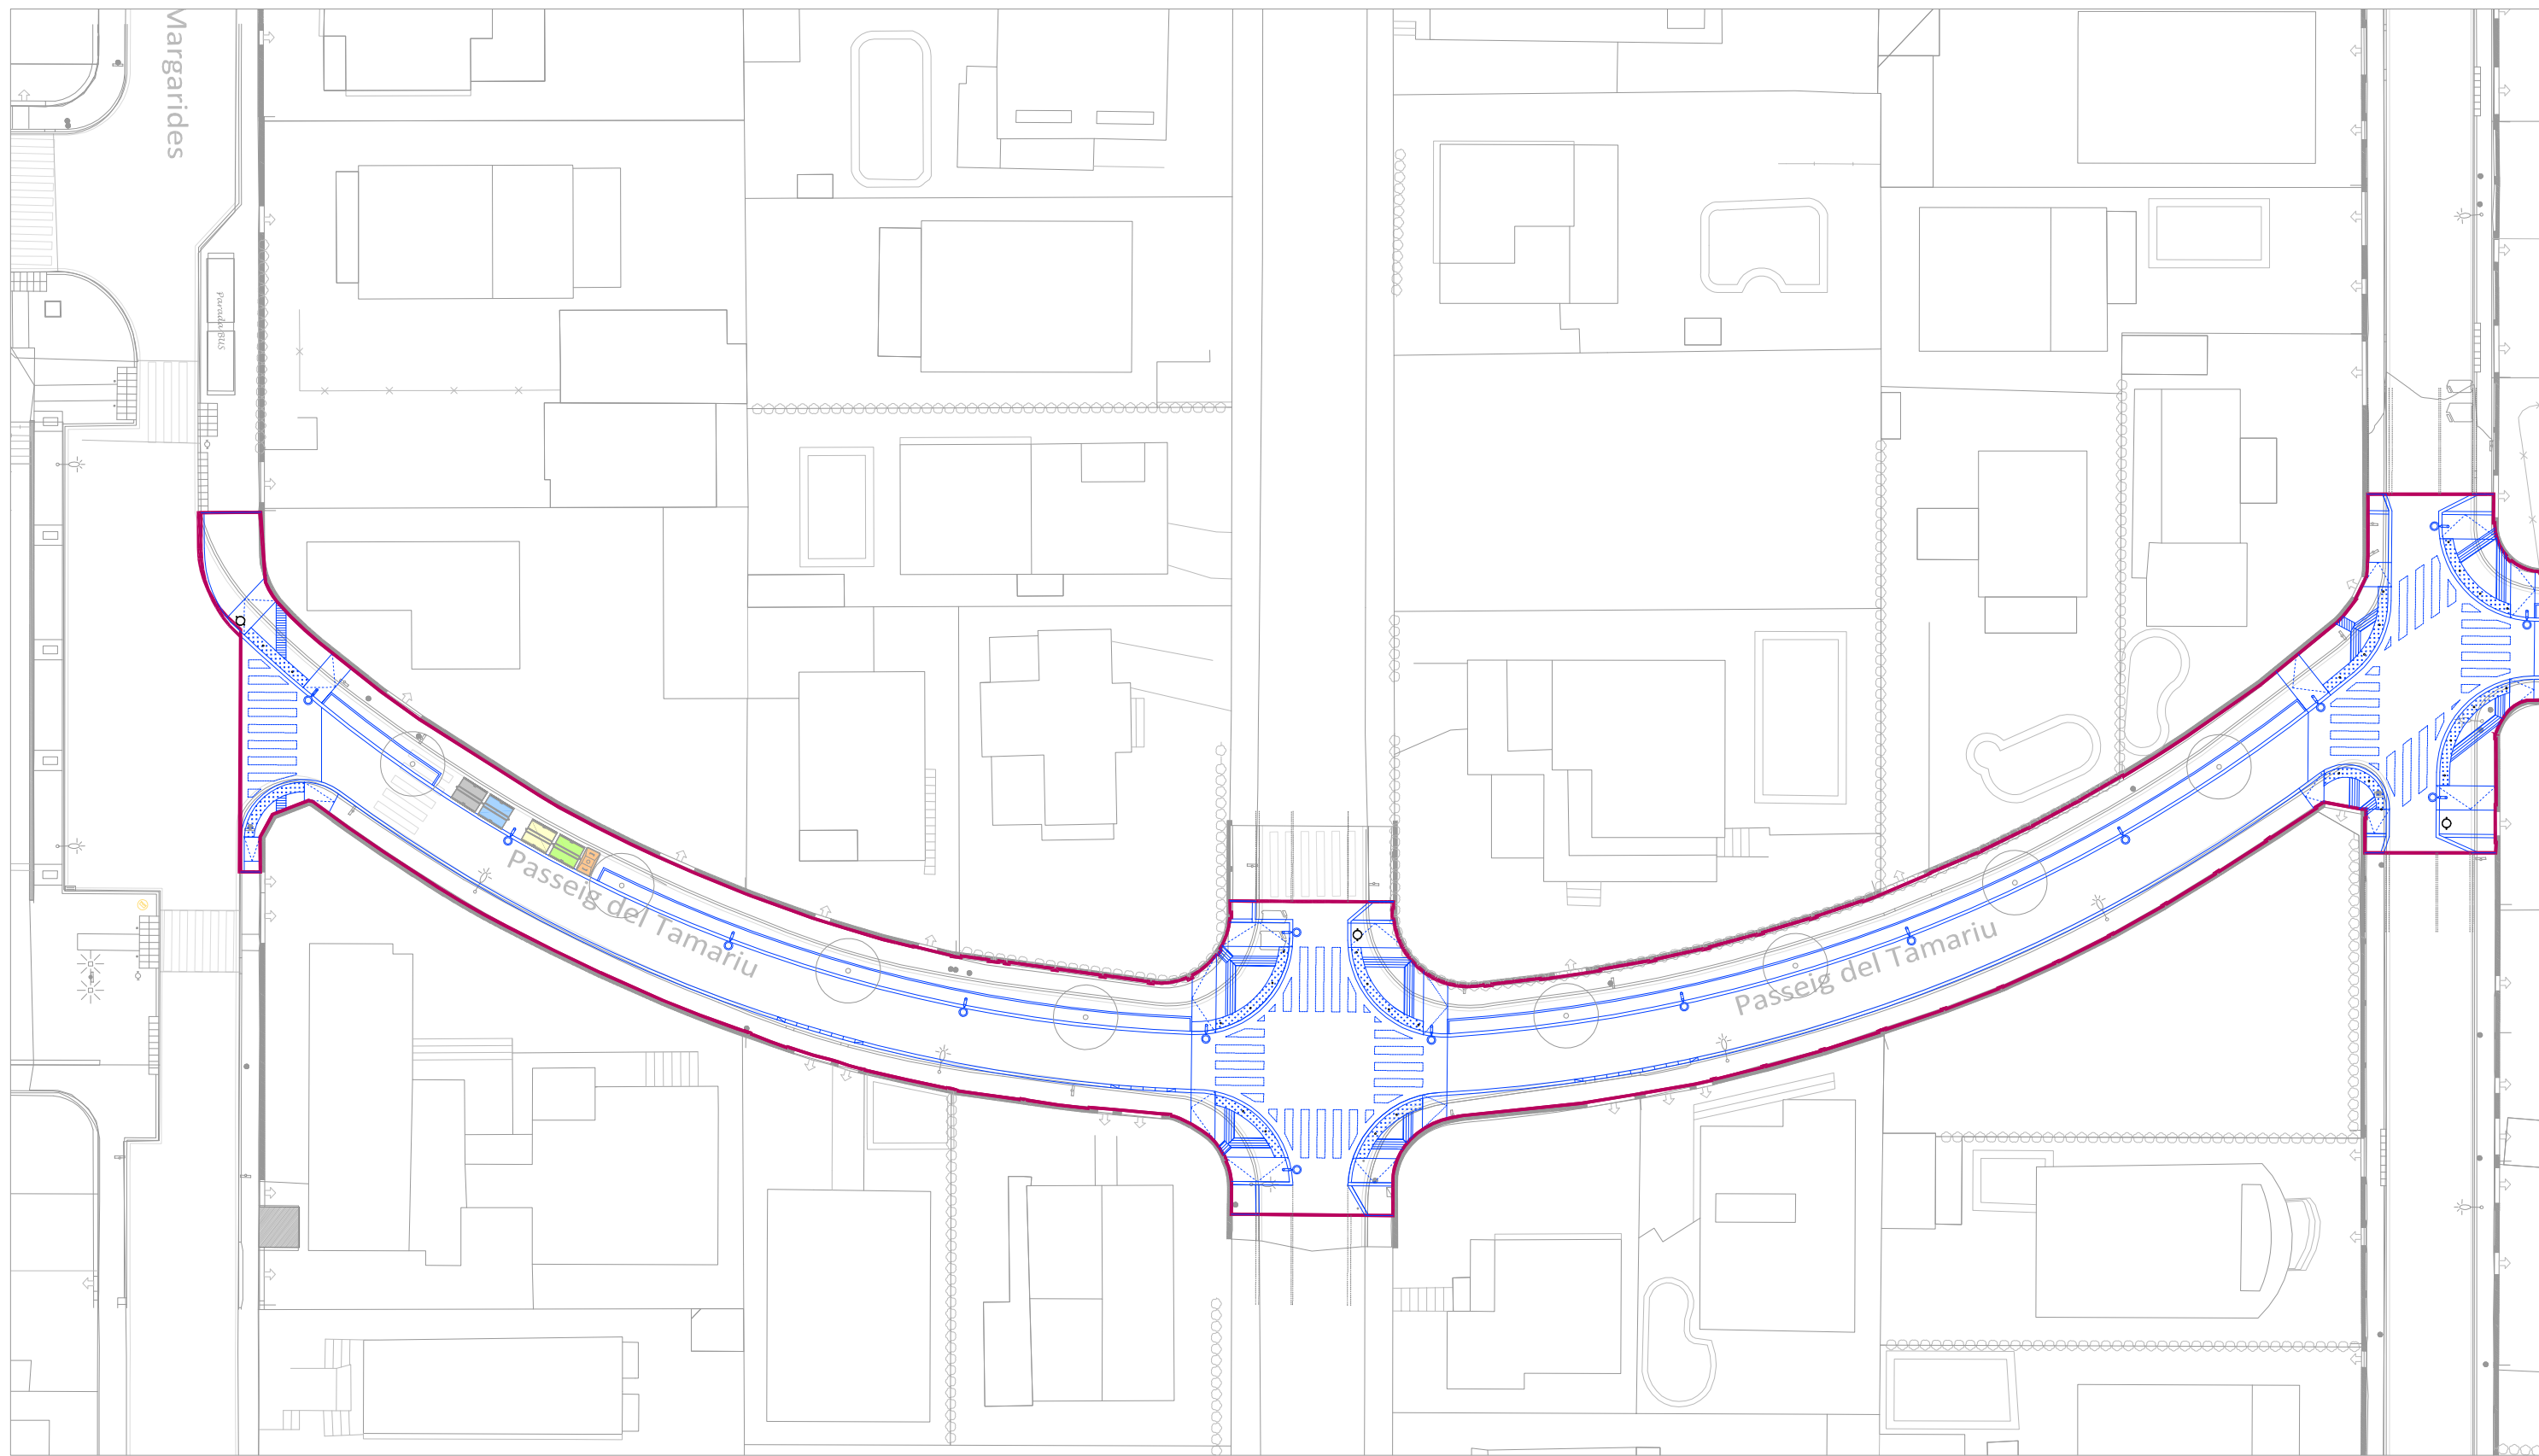

TRAM 1

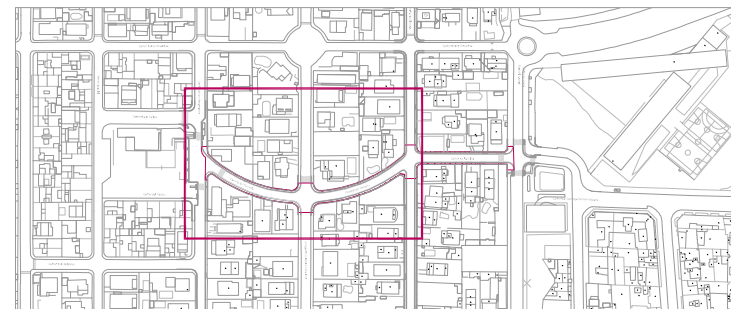



ESTAT ACTUAL
PROPOSTA

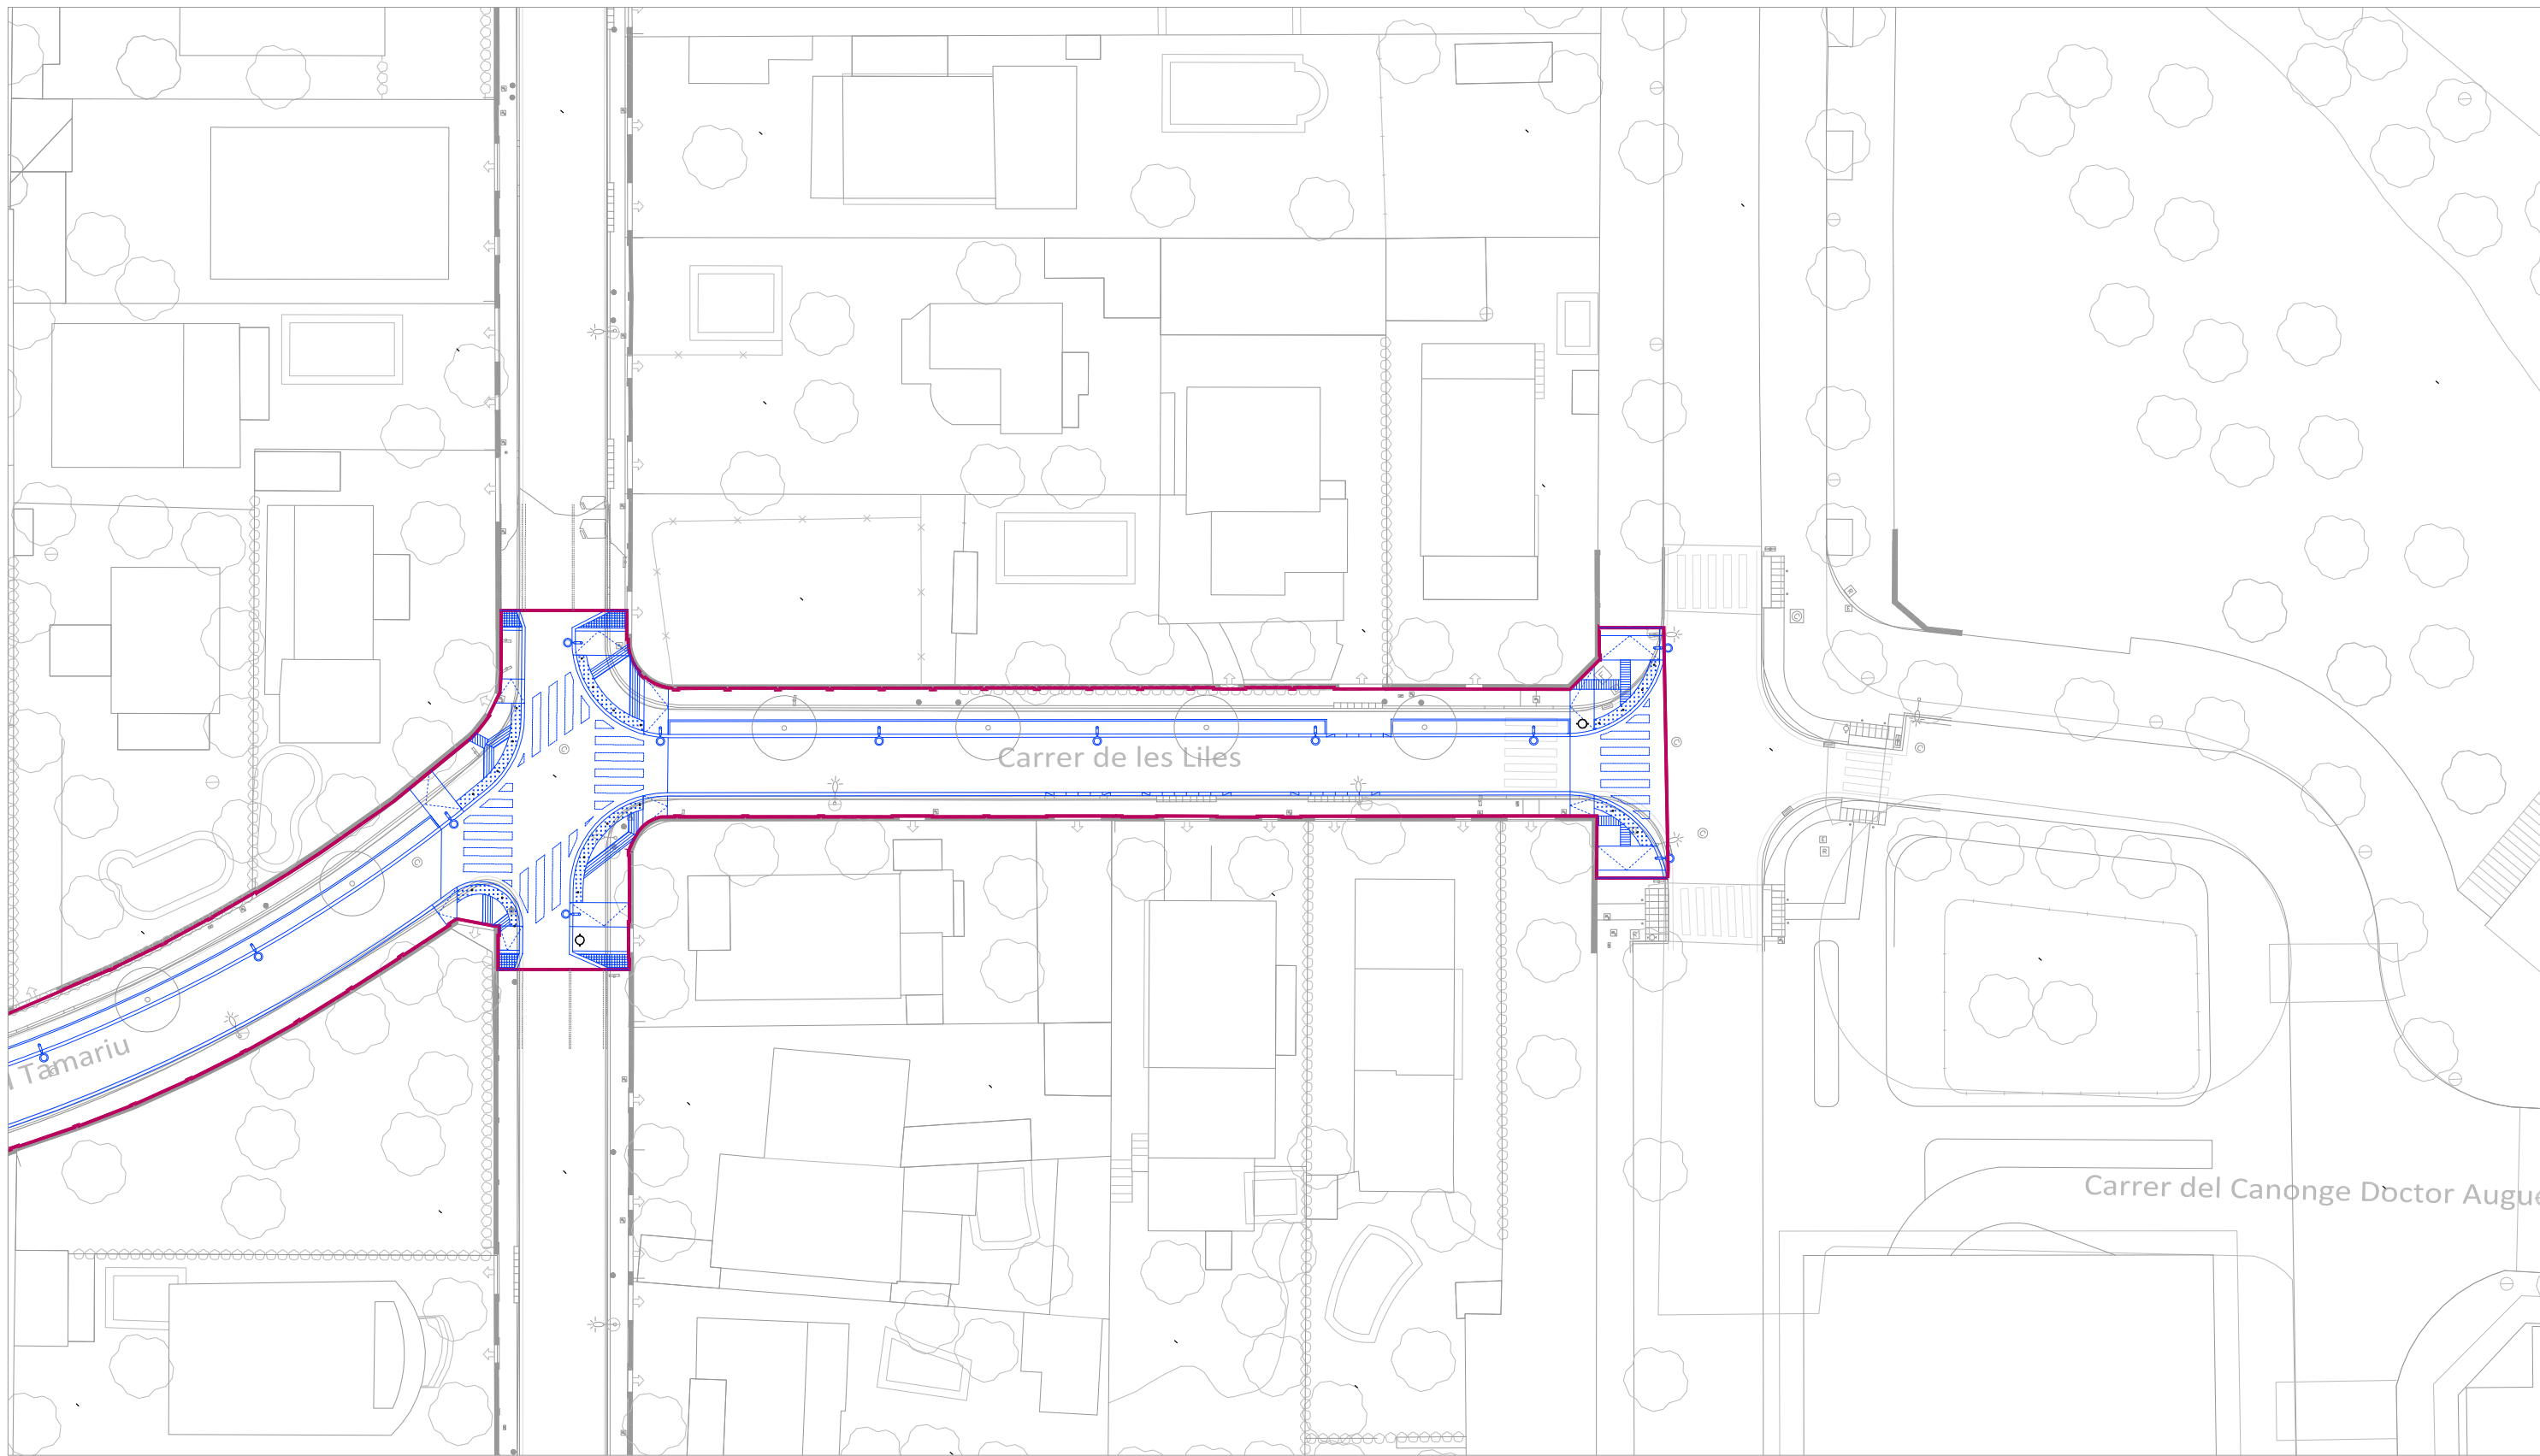

TRAM 2


ESTAT ACTUAL
PROPOSTA

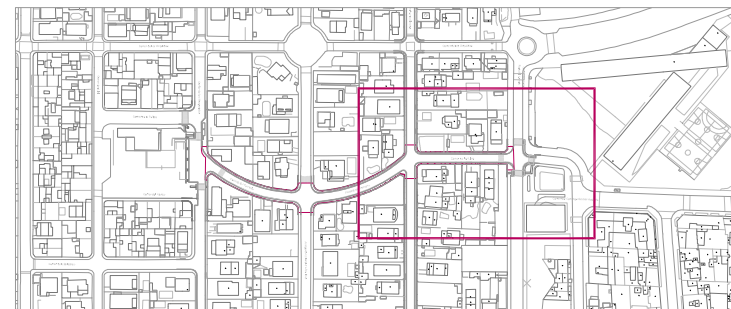

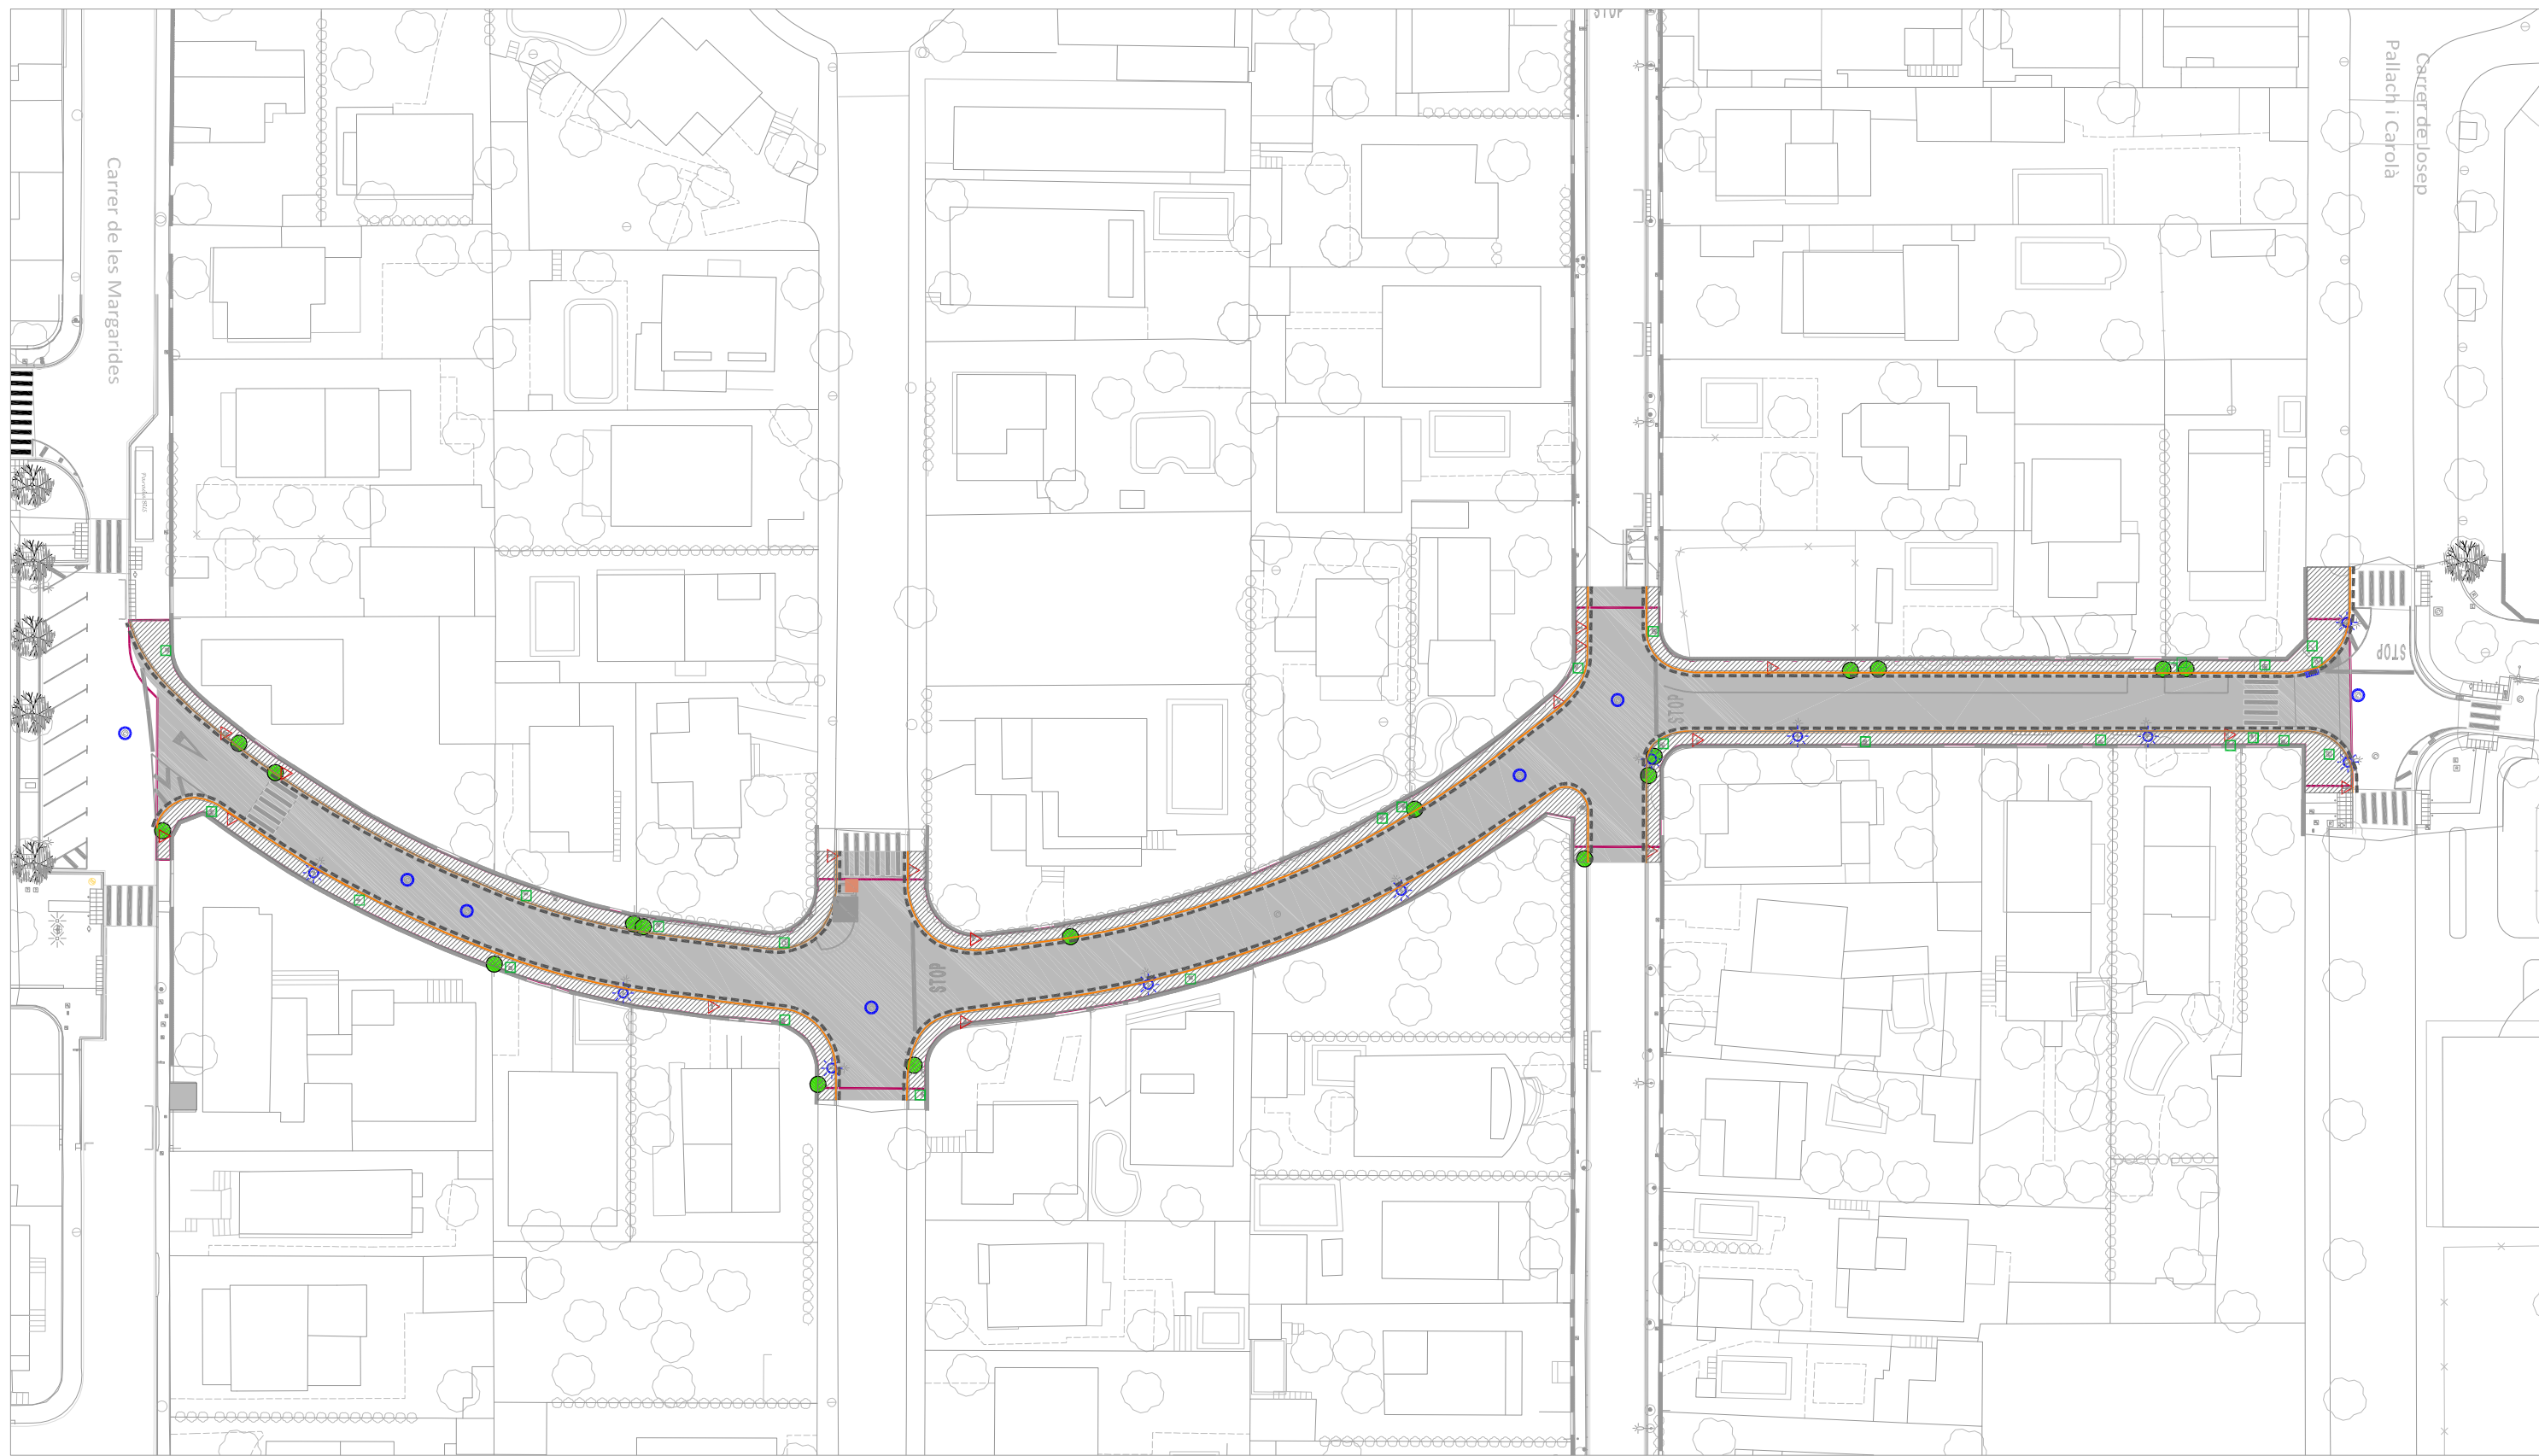











	RETIRADA DE PAL	18 ut
	DEMOLICIÓ REGISTRE	26 ut
	DESMUNTATGE TAPA CLAVEGUERAM	7 ut
	DESMUNTATGE EMBORNAL	1 ut
	DESMUNTATGE LLUMINÀRIA / COLUMNA	2 ut / 8 ut
	DESMUNTATGE DE SENYAL	17 ut
	Dins àmbit	00 ut
	REUBICACIÓ CONTENIDORS	1 ut



	DEMOLICIÓ D'ASFALT	1472 m2
	DEMOLICIÓ DE PAVIMENT DE PECES PANOT	602 m2
	DEMOLICIÓ DE FIGOLA	485 ml
	DEMOLICIÓ DE VORADA	481 ml

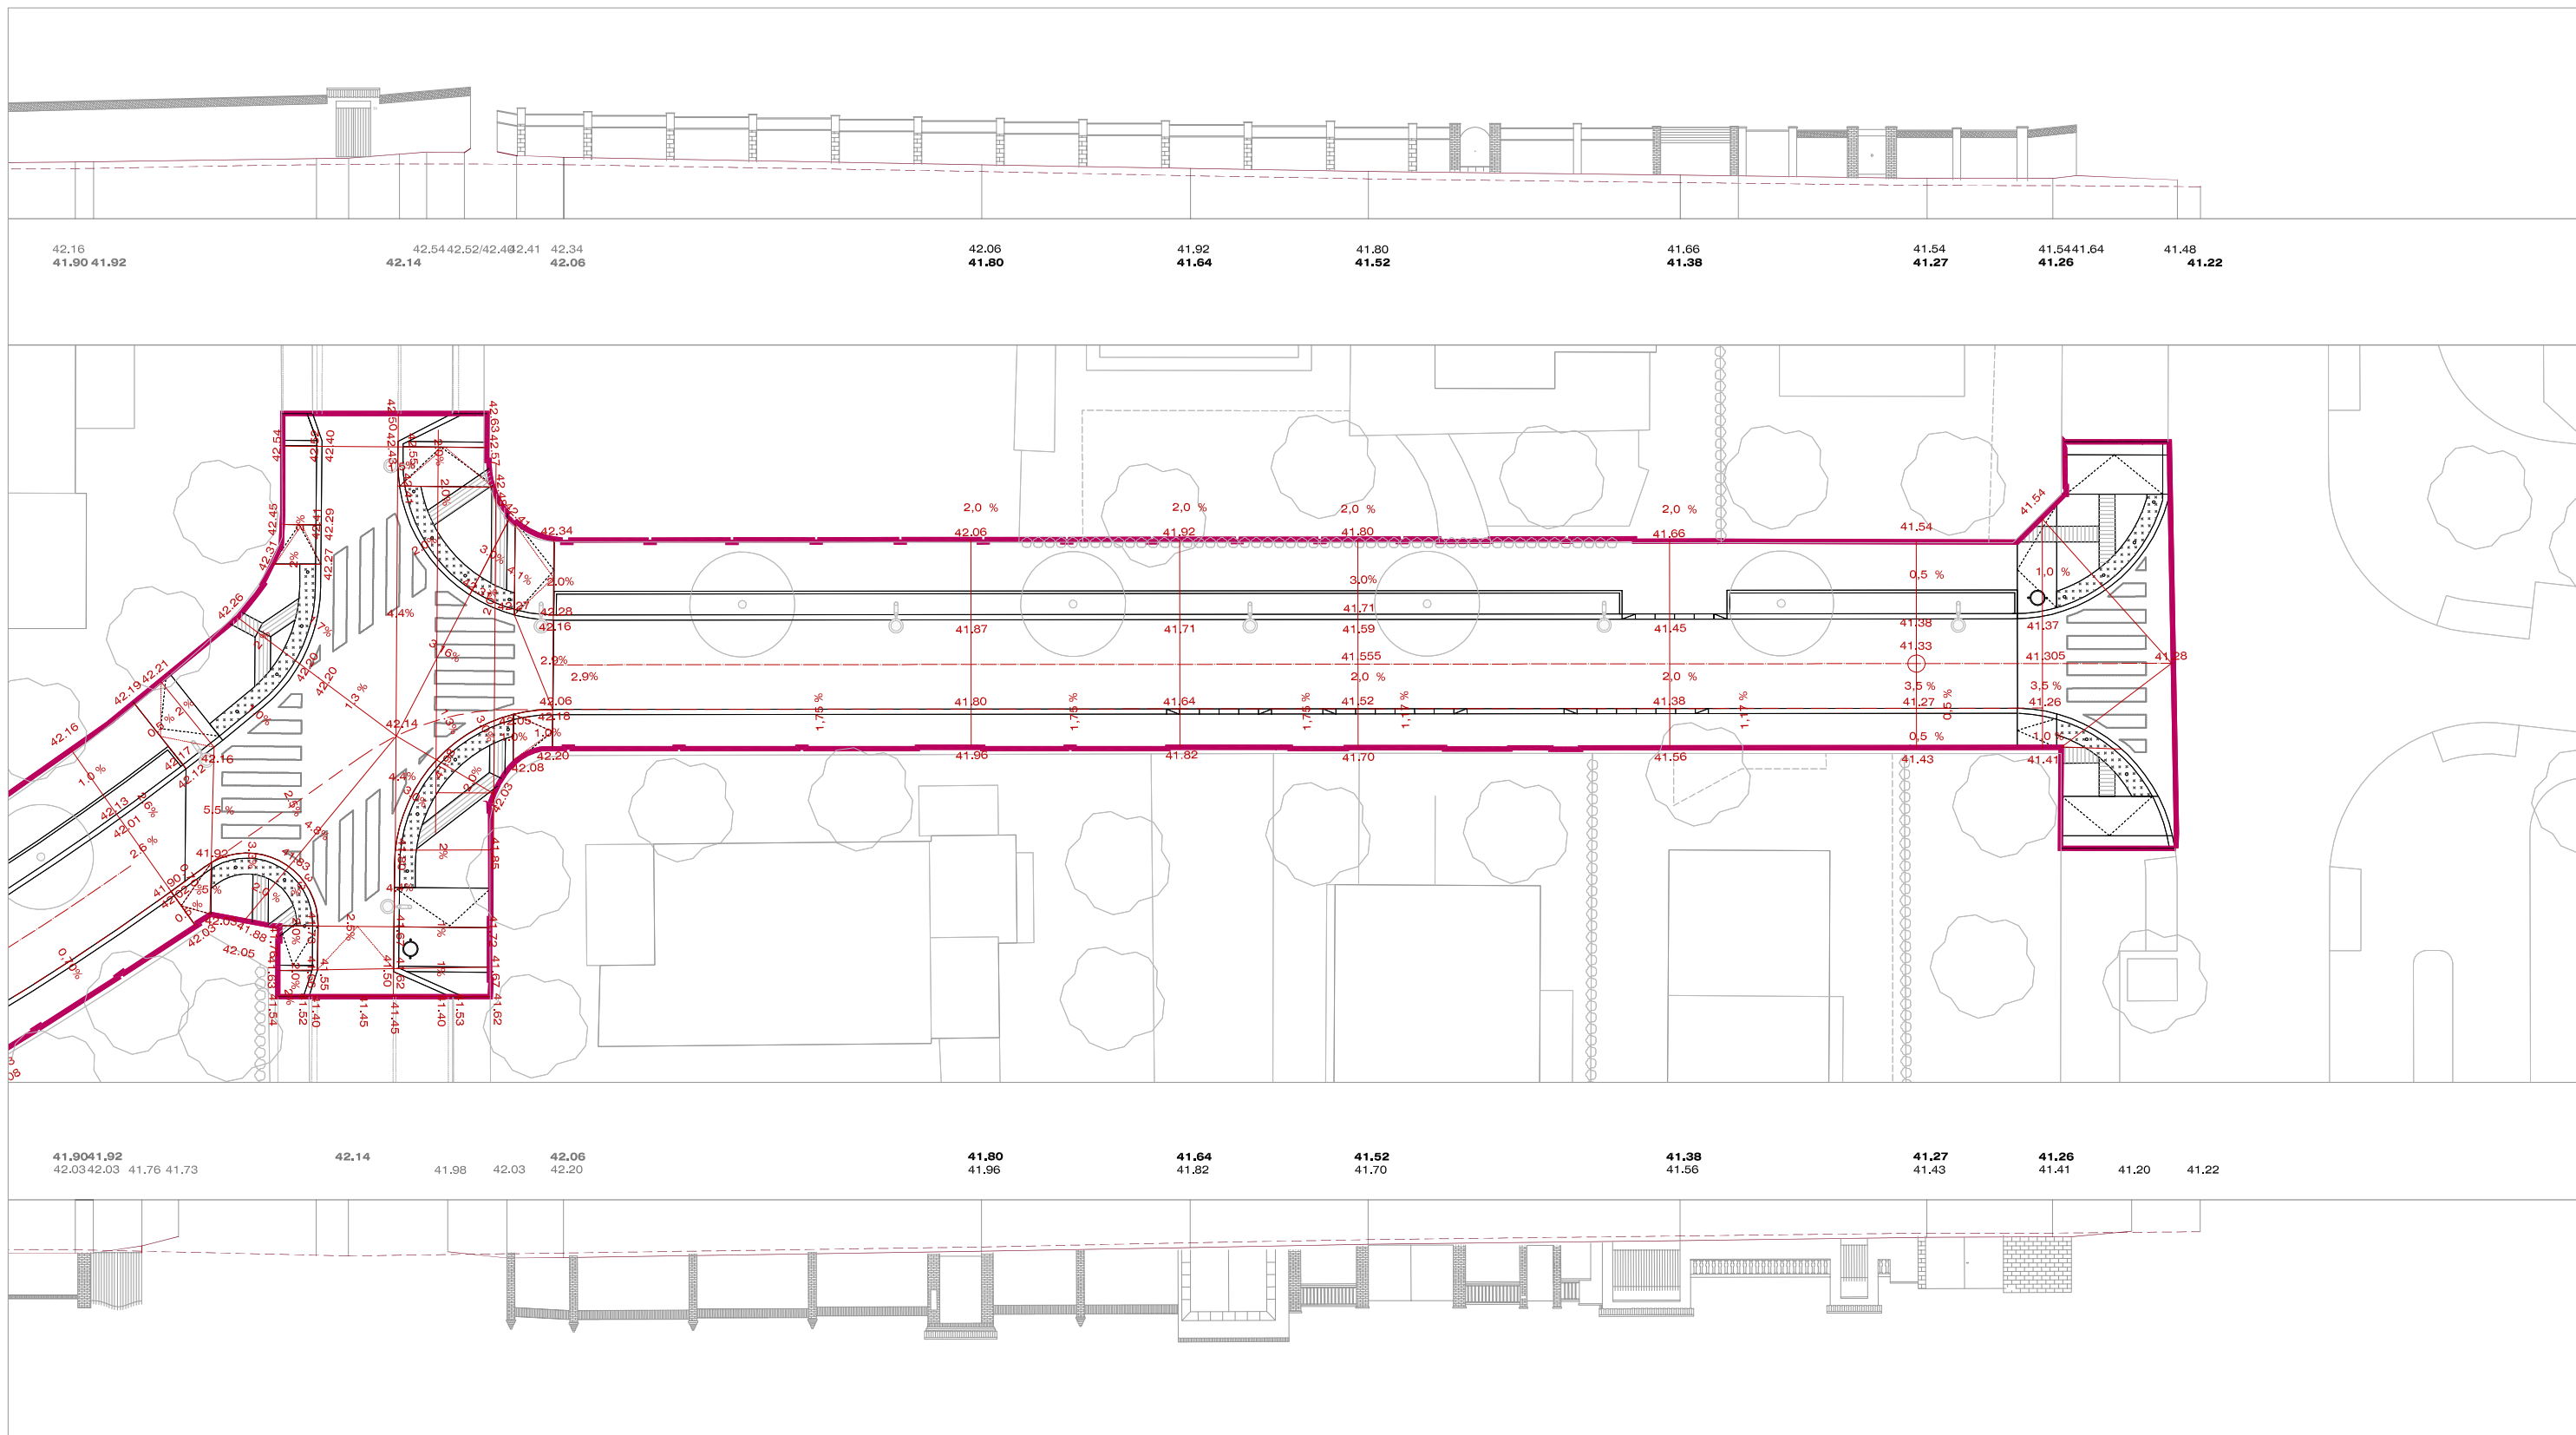



- 41.92 COTA RIGOLA.PUNT BAIX
- 42.03 COTA FAÇANA
- LINEA RIGOLA. PUNT BAIX
- LINEA FAÇANA
- EIX CALÇADA

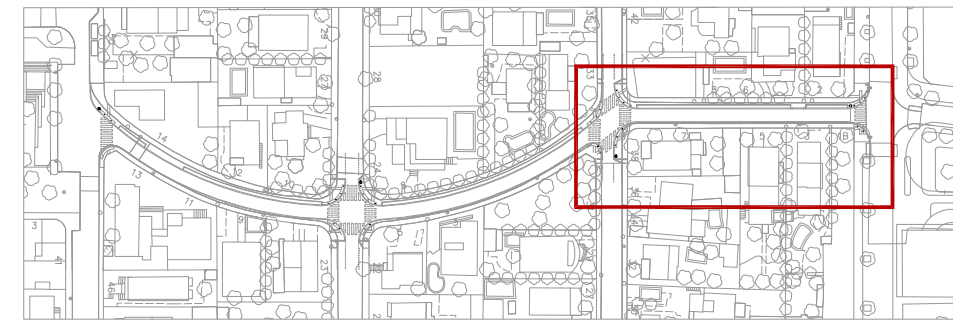

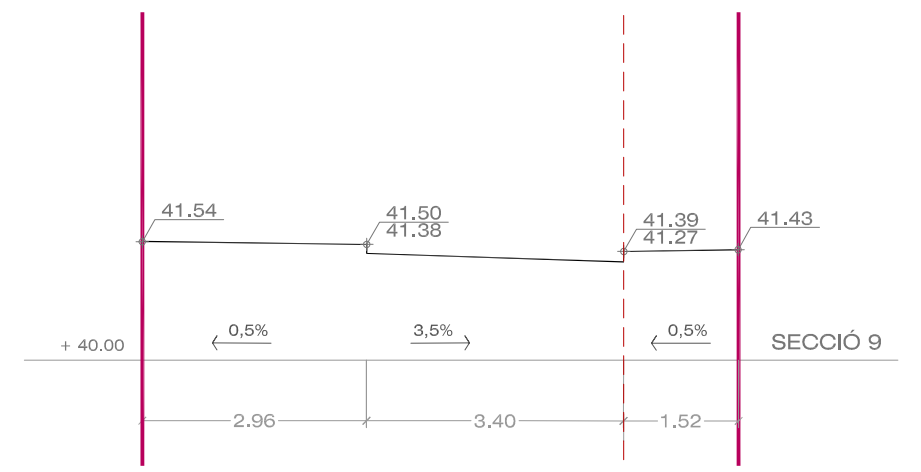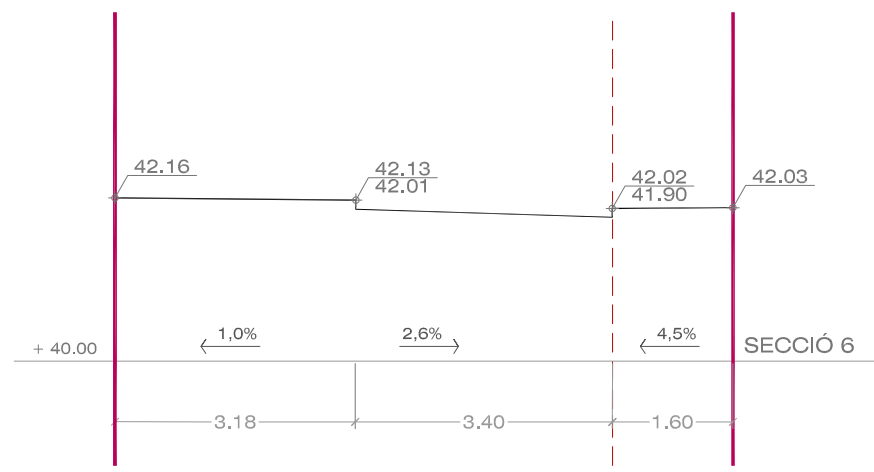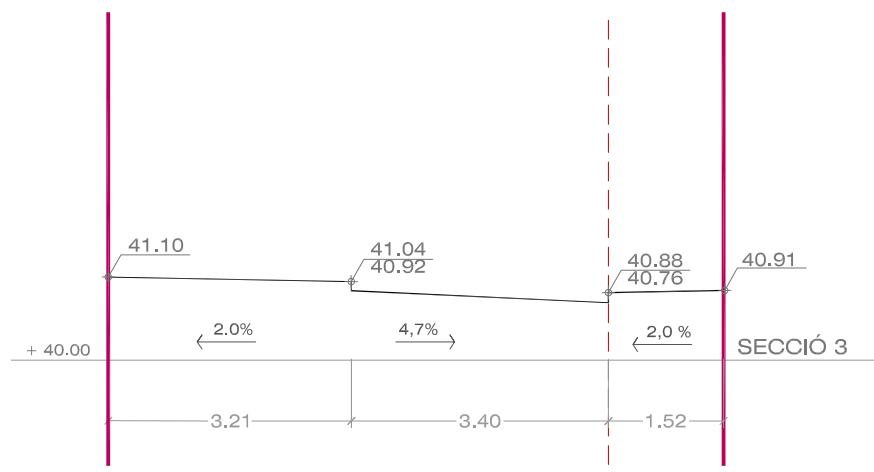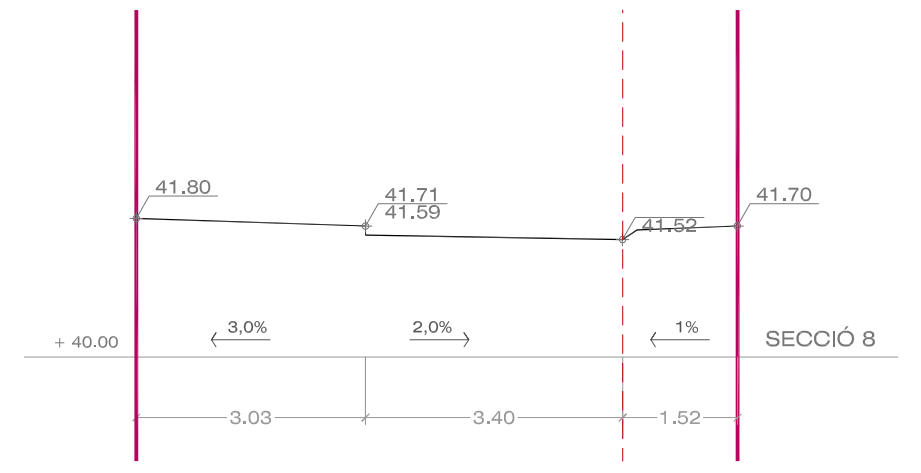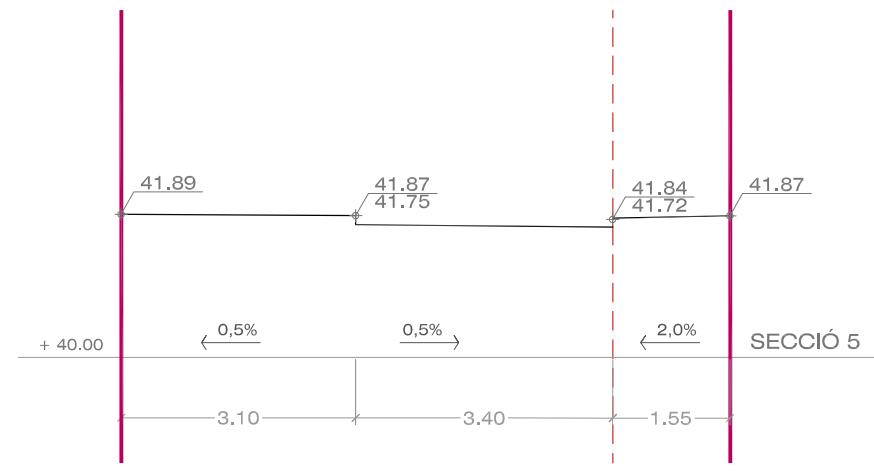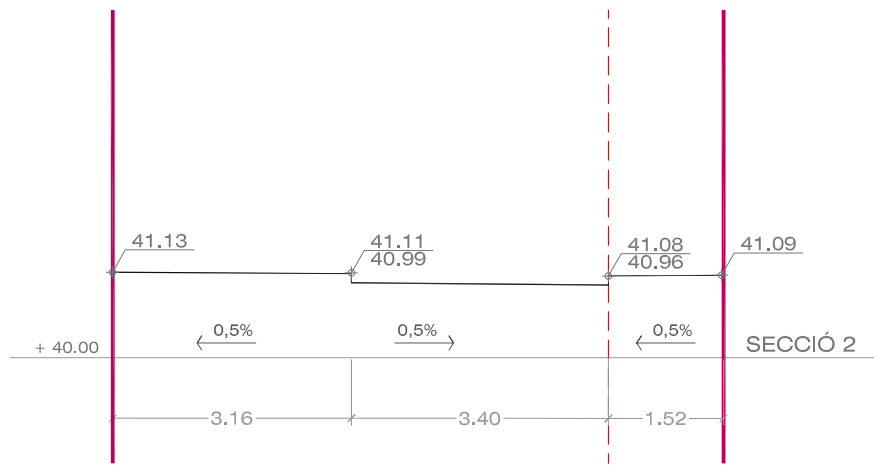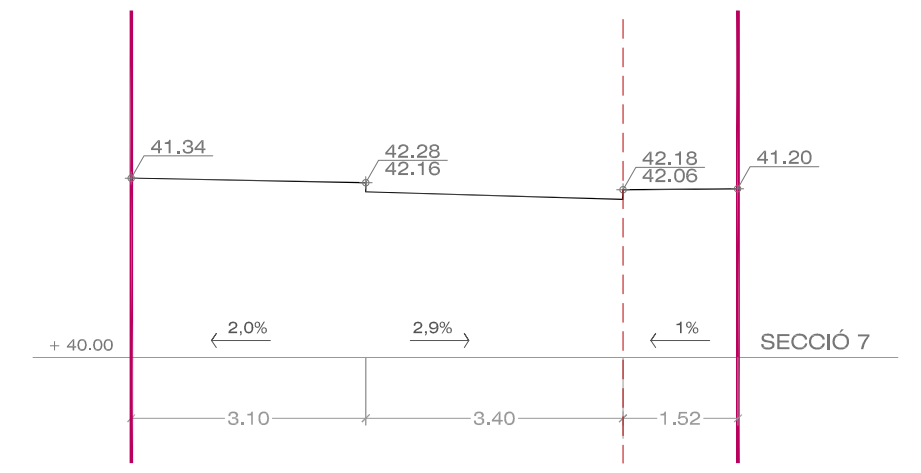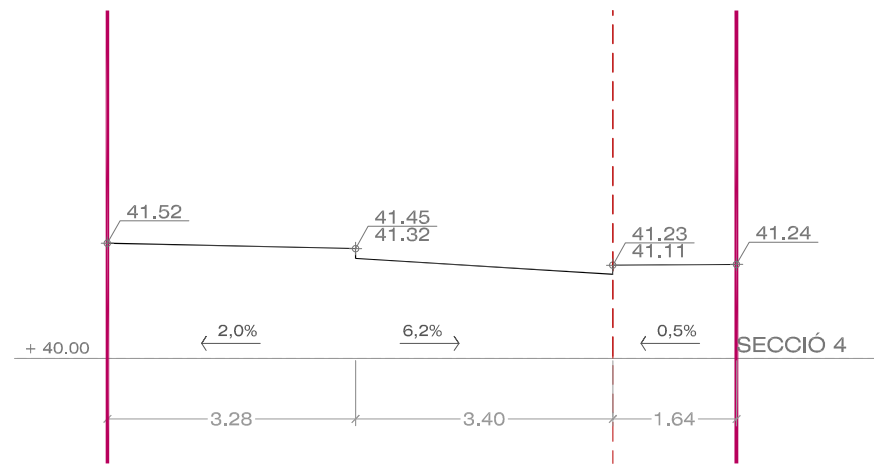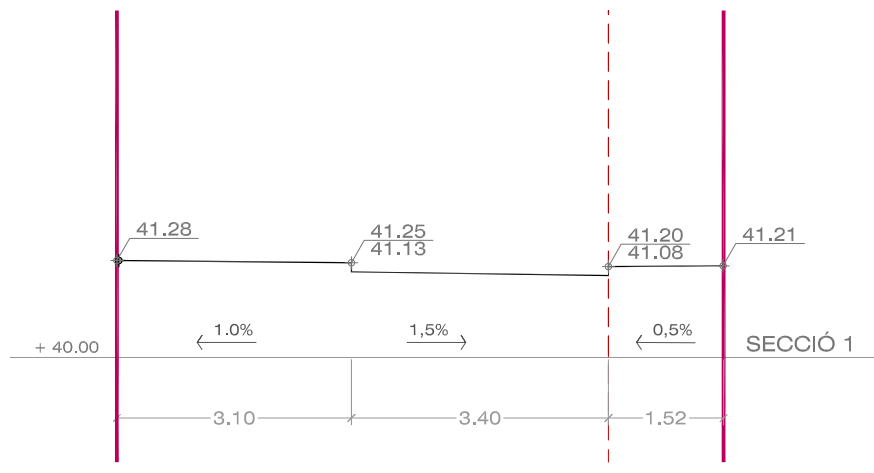

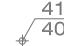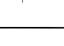
 41.04
 40.92
 cota superior
 cota inferior
 ——— PERFIL CARRER
 - - - LINEA RIGOLA.
 ——— LÍMIT ÀMBIT

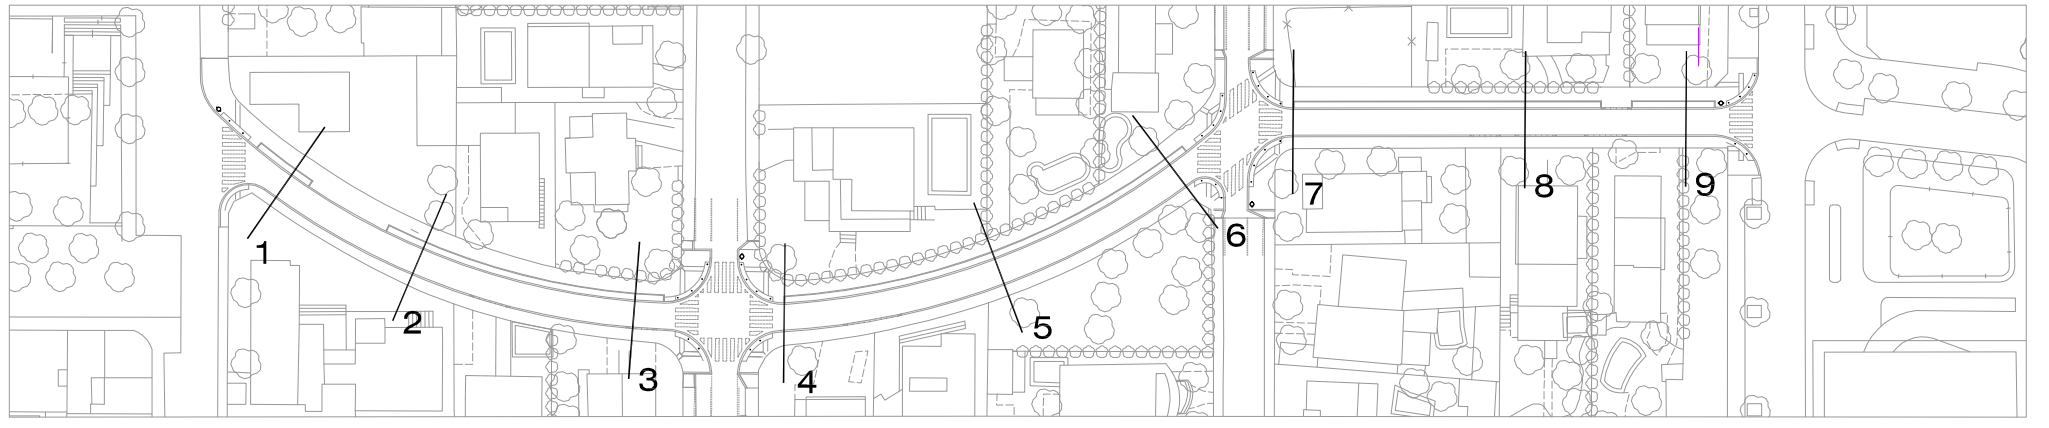

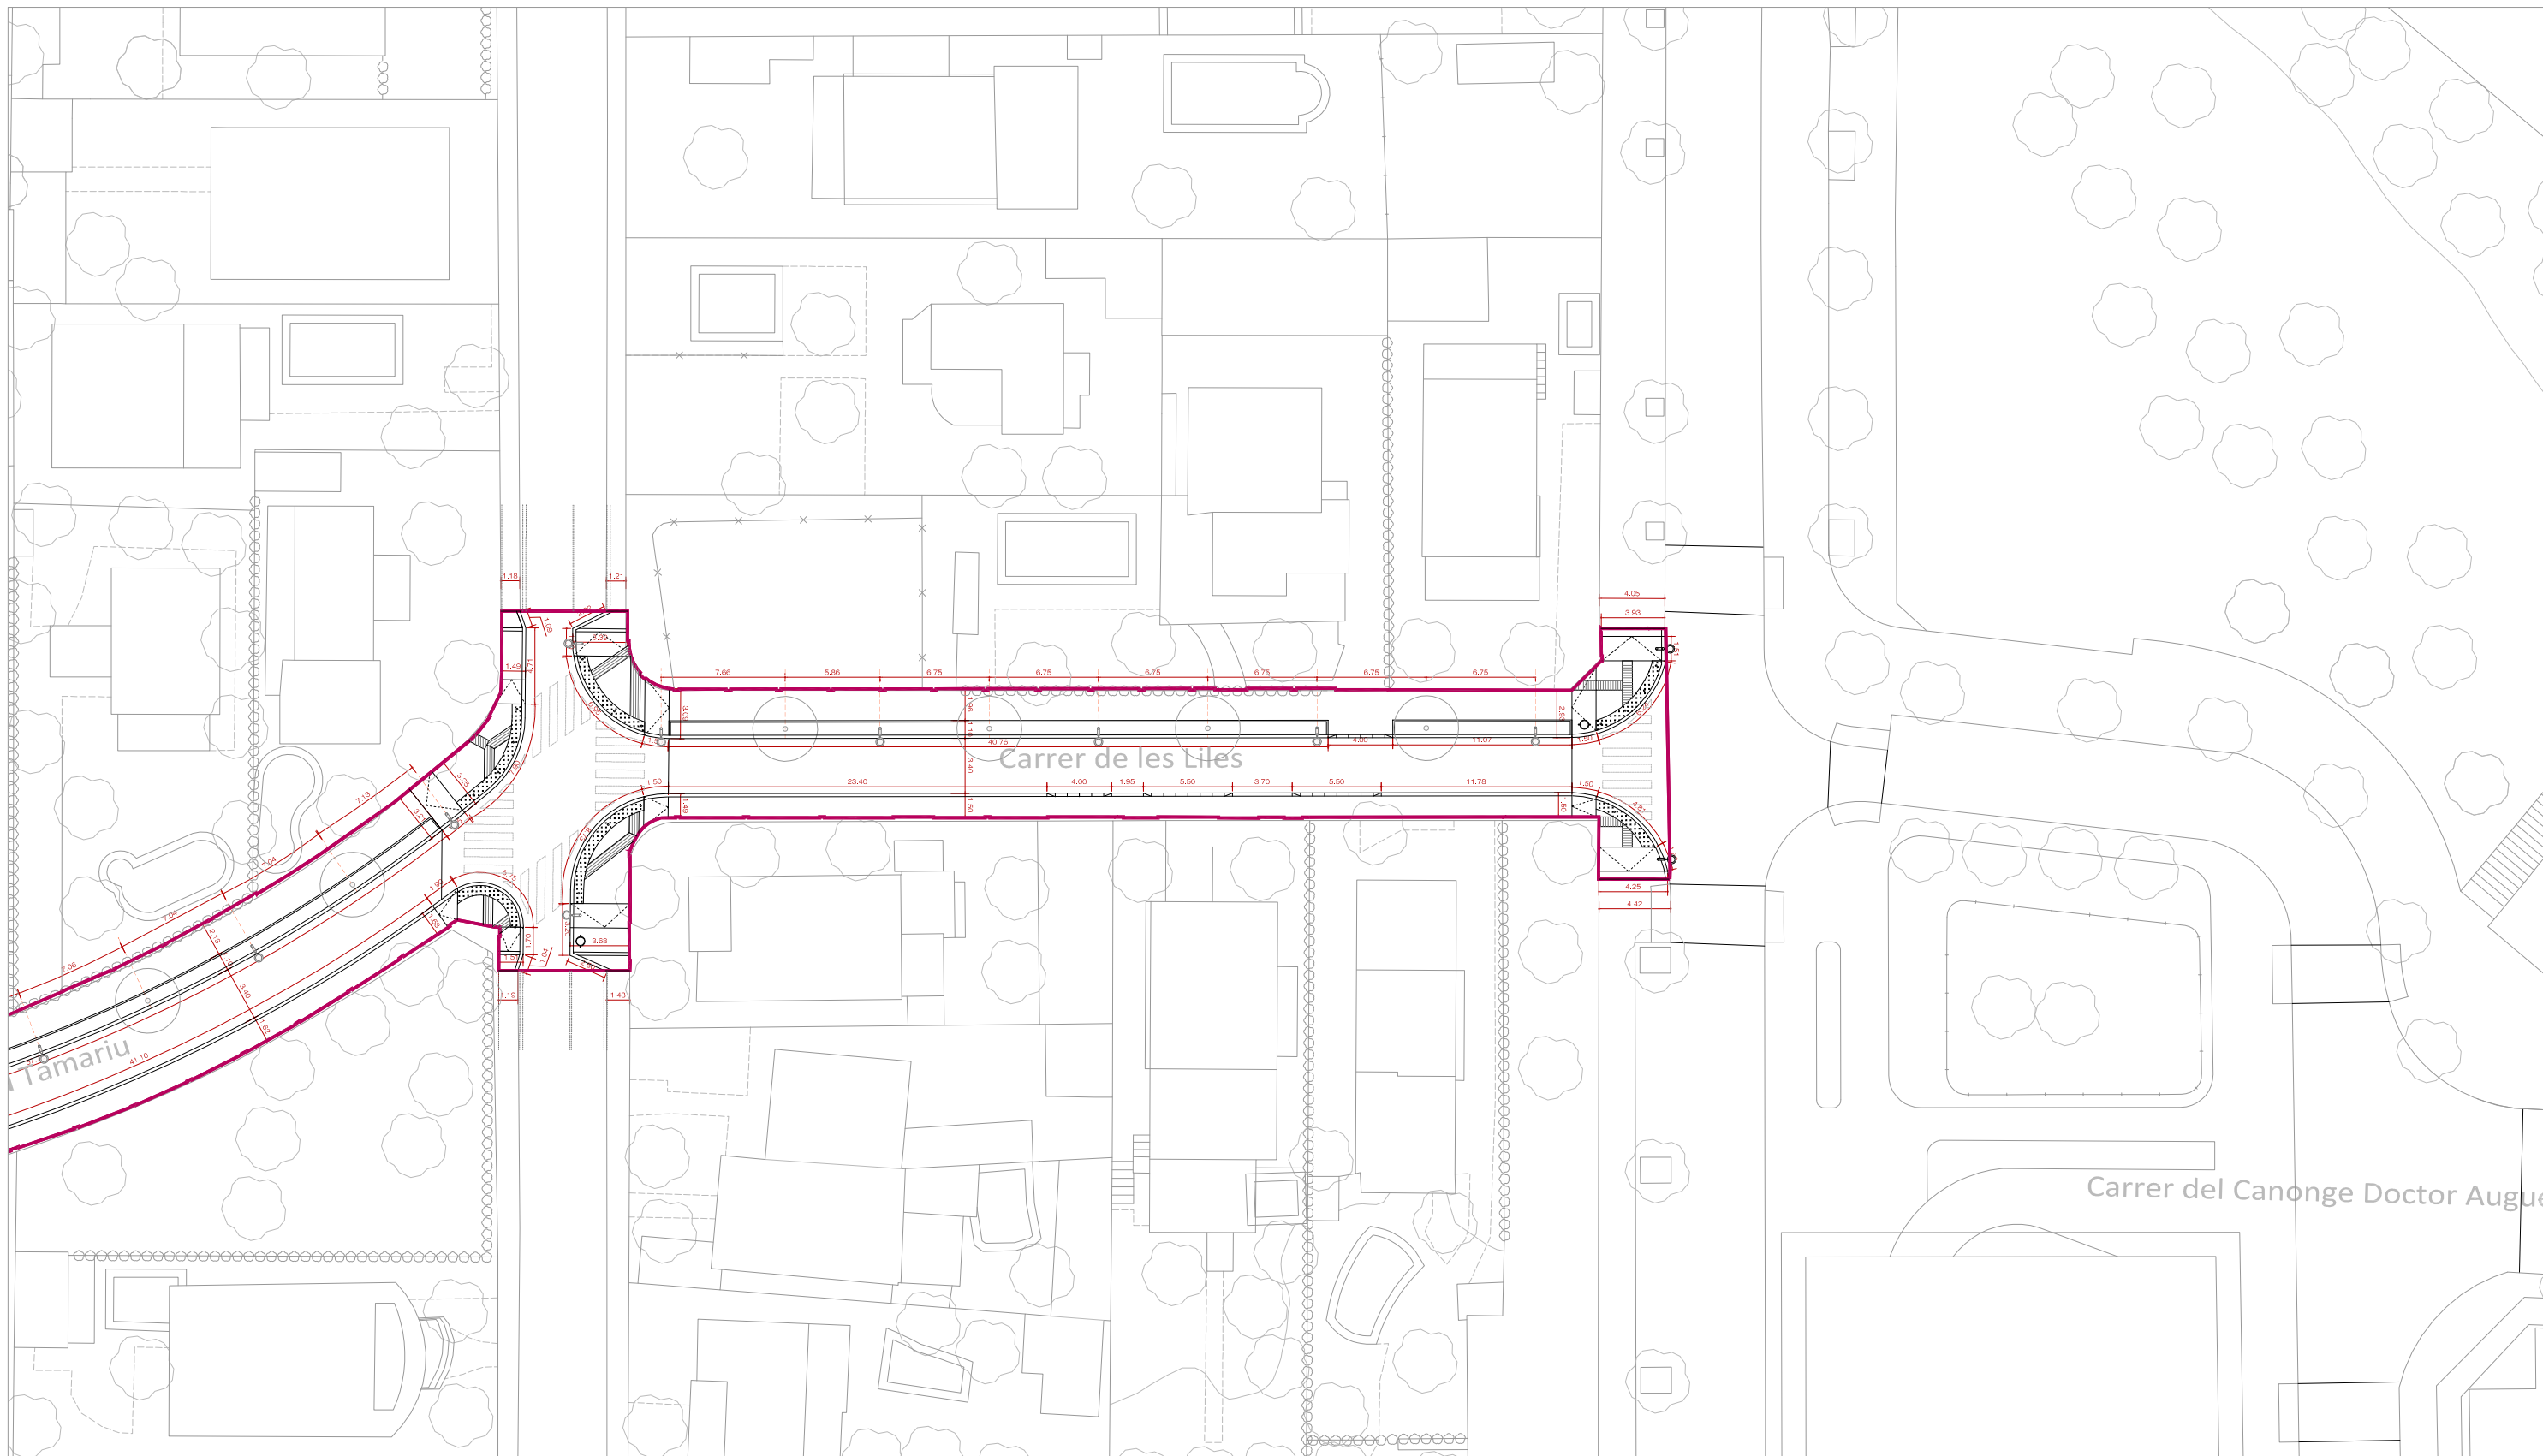





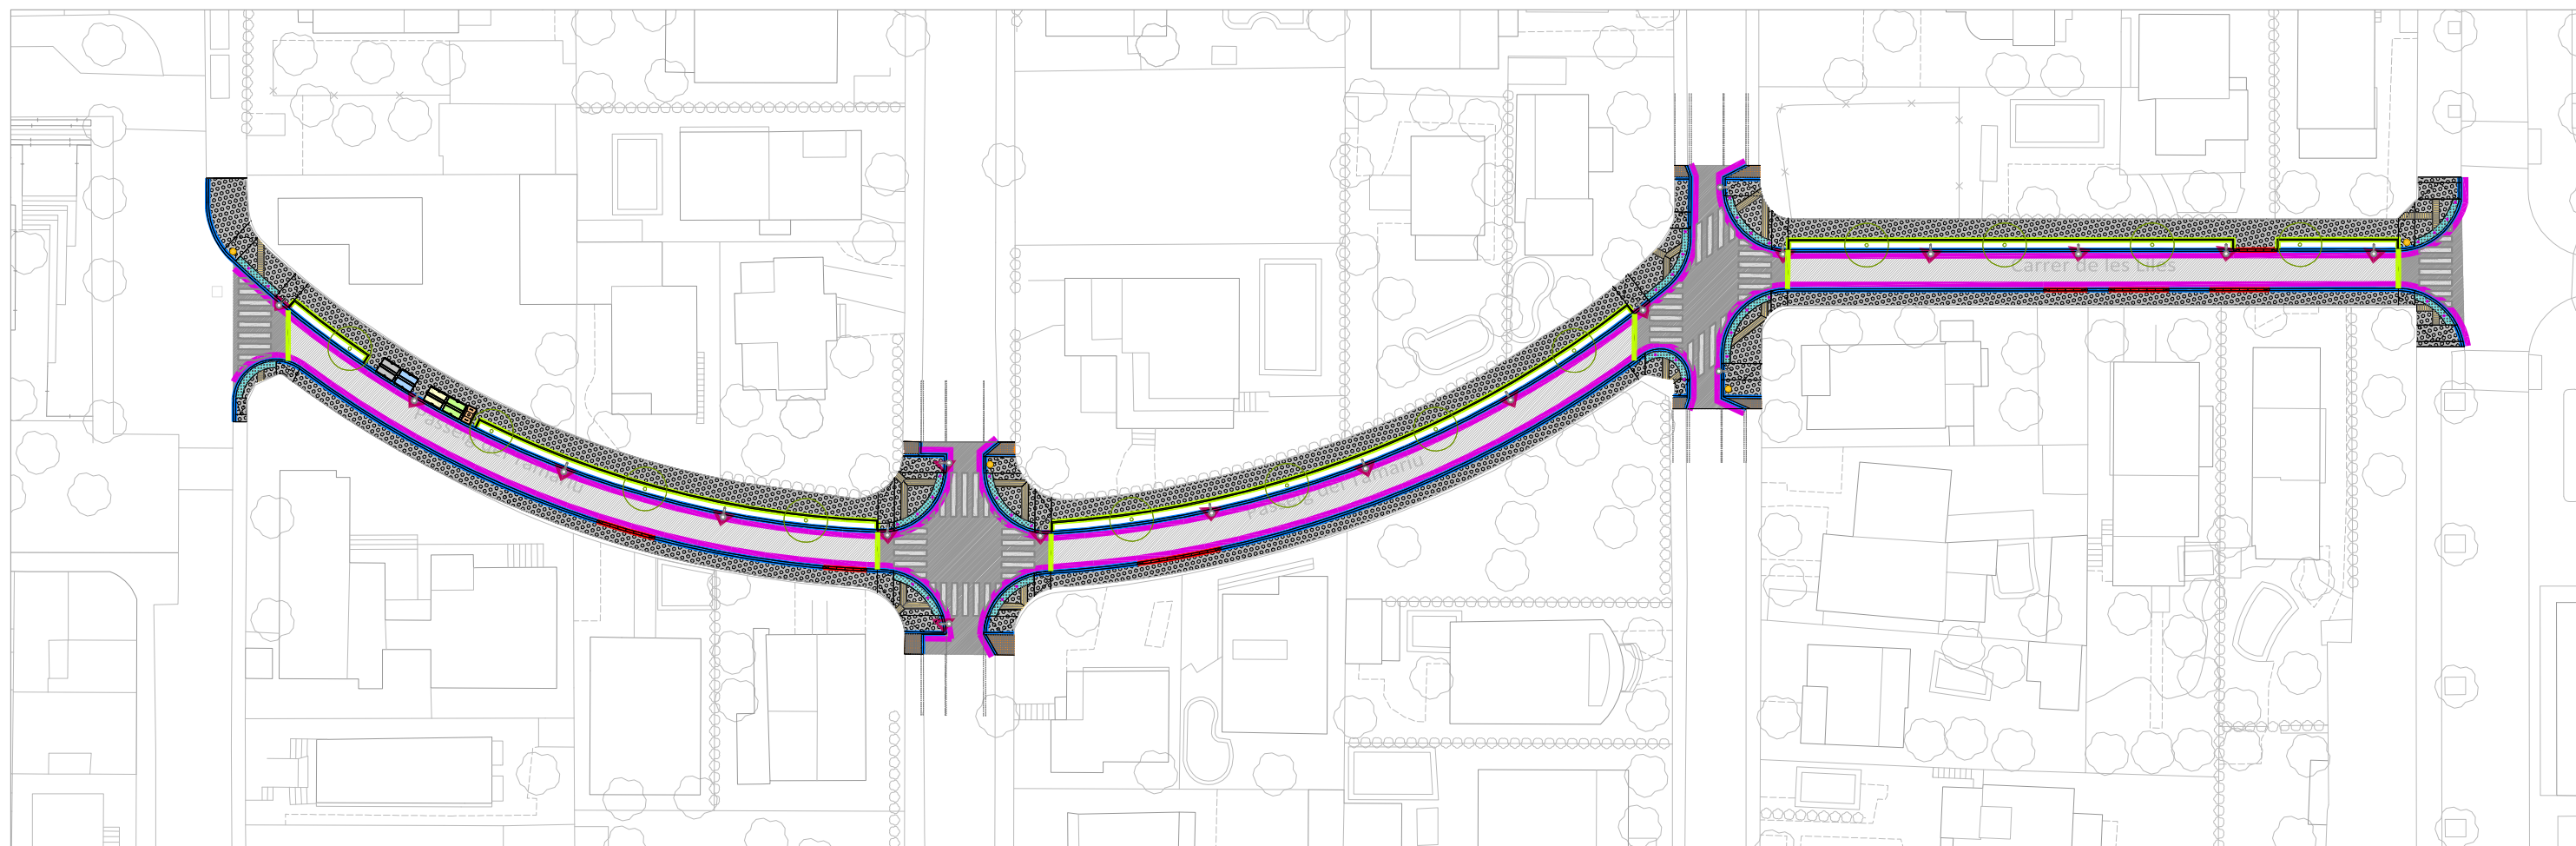









TRAM 2







-  PAVIMENT DE FORMIGÓ PREFABRICAT TIPUS PANOT 4 PASTILLES. 20x20x4 cm
797,70 m²
-  PAVIMENT DE FORMIGÓ PREFABRICAT TIPUS PANOT 9 PASTILLES. 20x20x4 cm
16,41 m²
-  PAVIMENT ASFÀLTIC DE COLOR NEGRE
351,70 m²
-  PAVIMENT FORMIGÓ PORÓS
584,90 m²

-  ENCINTAT DE PEÇA DE FORMIGÓ PREFABRICAT, 100x20x25 cm
473,58 ml
-  RIGOLA DE PEÇA PREFABRICADA BLANCA, 20x20x4 cm
473,58 ml
-  ENCINTAT DE PEÇA DE FORMIGÓ PREFABRICAT, GUAL, 50x25x25 cm
36,25 ml
-  ENCINTAT DE PEÇA DE FORMIGÓ PREFABRICAT, 100x10x20 cm
163,30 ml
-  PINTURA PODOTÀCTIL LÍNIES, FRANJA 60 cm
30,45 m²
-  PINTURA PODOTÀCTIL BOTONS, FRANJA 60 cm
42,85 m²
-  PINTURA PAS DE VIANANTS, FRANJA 50 cm
196,48 m²

-  PILONA MODEL CITY
35 unitats
-  LLUMINÀRIES (veure plànol detall mobiliari)
17 unitats
-  PAPERERA MODEL BARCELONA
-  CONTENIDORS ESCOMBRESSES
5 unitats

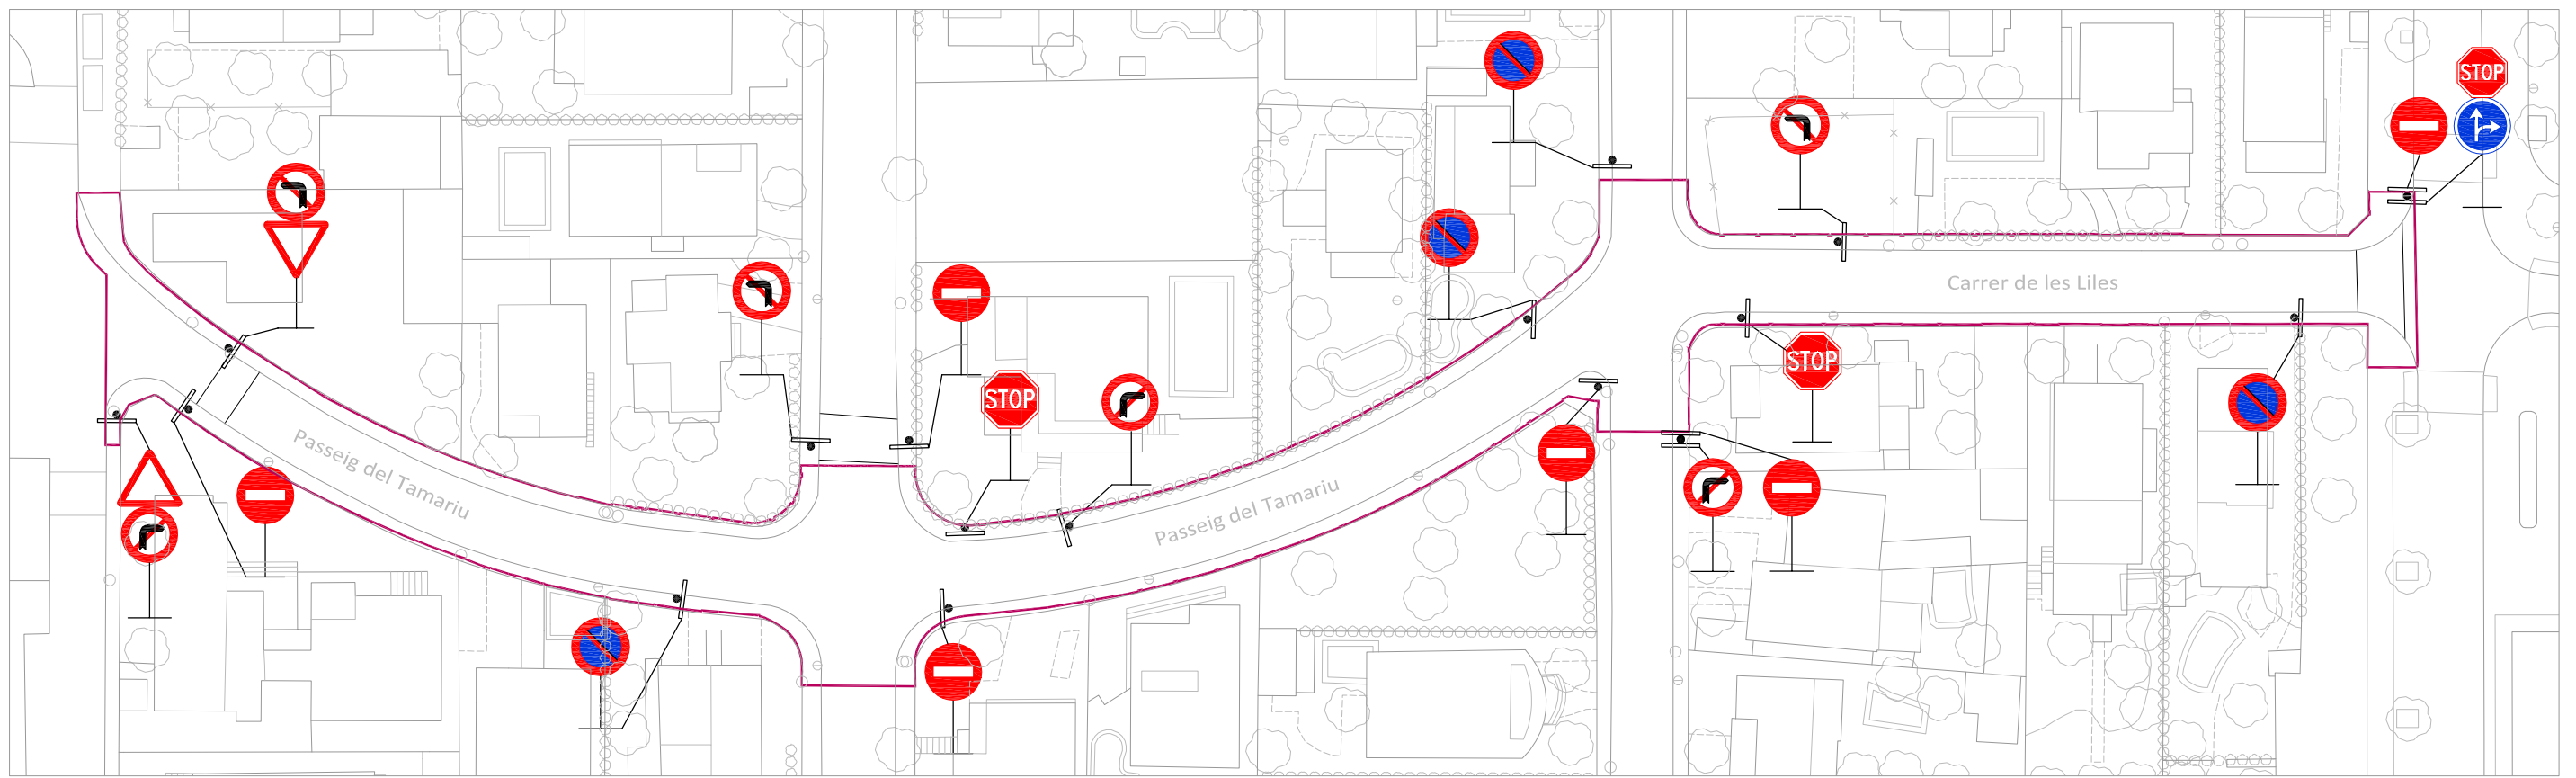


ESTAT ACTUAL

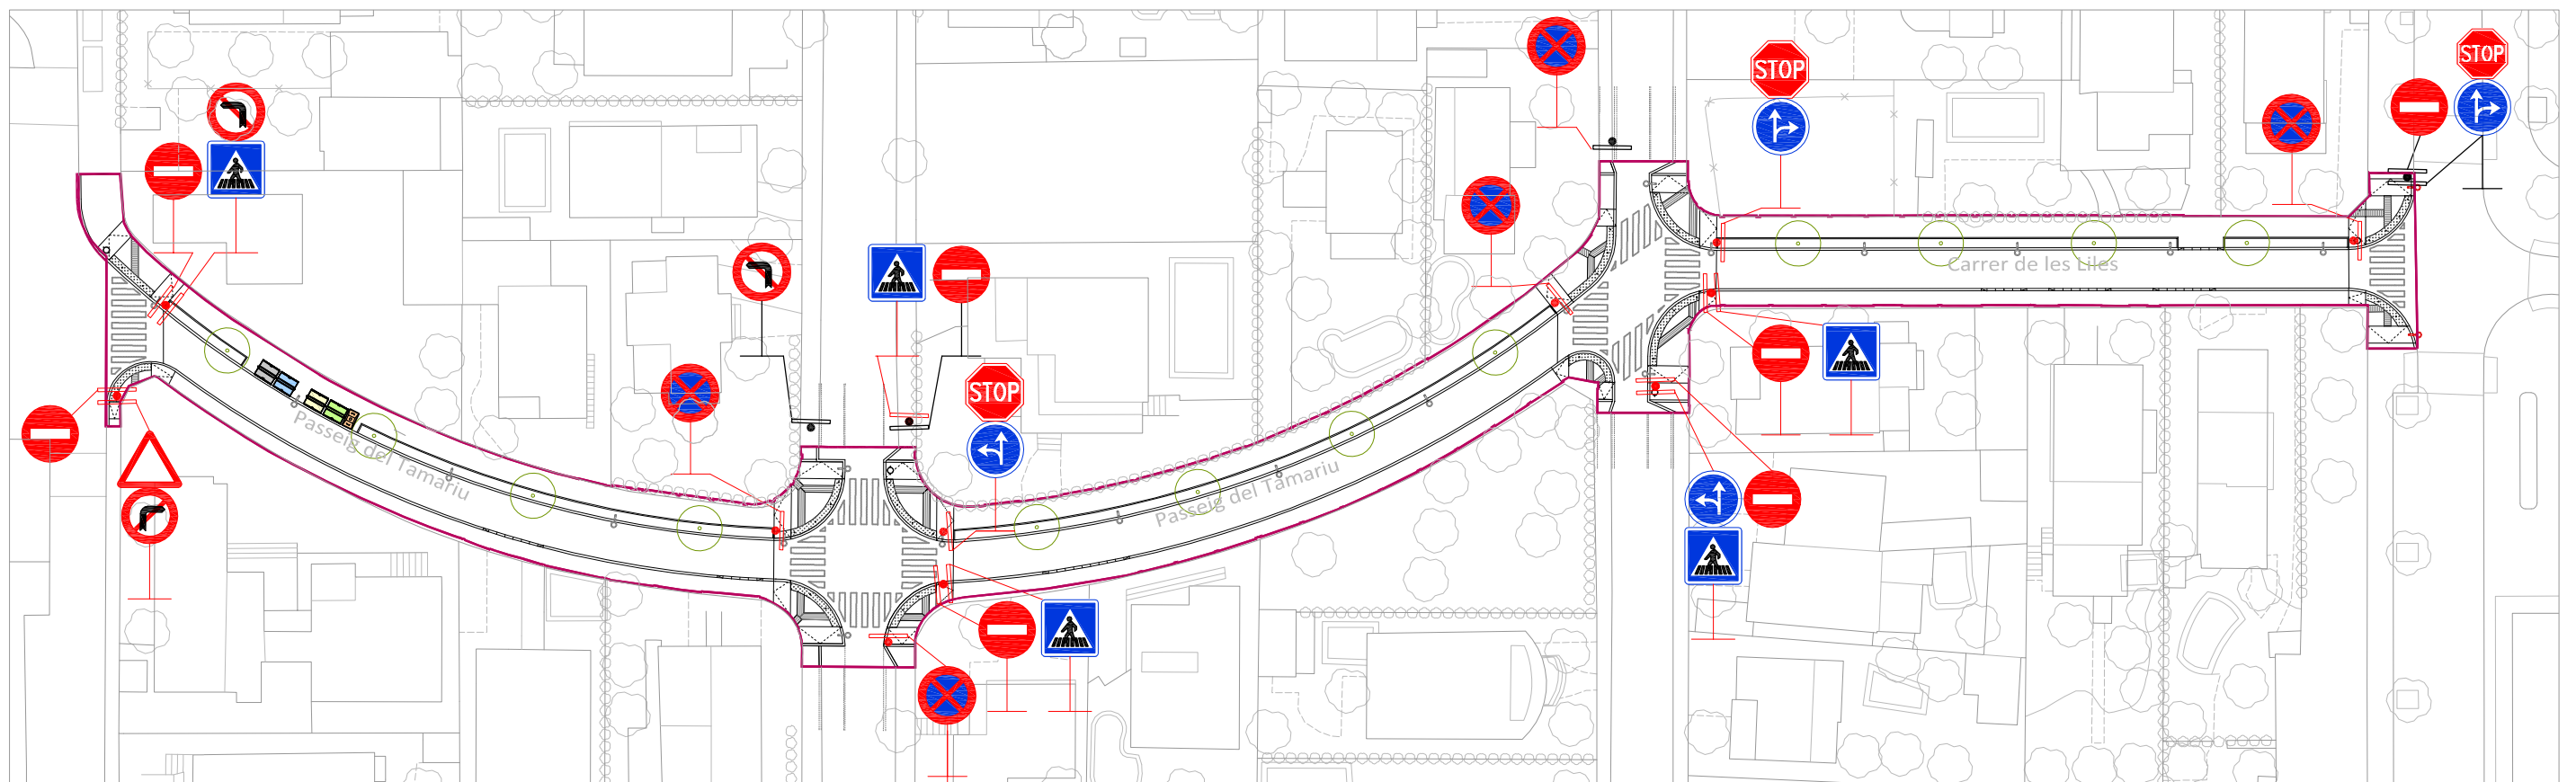


PROPOSTA

- | | | | | | | | | | | | |
|---|--|-----------------------|----------------------|----------------------------------|---------------|-------------|-------------|---------------|----------------|----------------|--------------|
| | | | | | | | | | | | |
| POSTE
EXISTENT
13 a retirar
4 a mantenir | DISC
EXISTENT
16 a retirar
5 a mantenir | POSTE
NOU
11 ut | DISC
NOU
23 ut | NOUS
SENYALS
R-307
5 ut | R-101
5 ut | R-1
1 ut | R-2
2 ut | R-302
1 ut | R-403a
1 ut | R-403b
2 ut | S-13
5 ut |

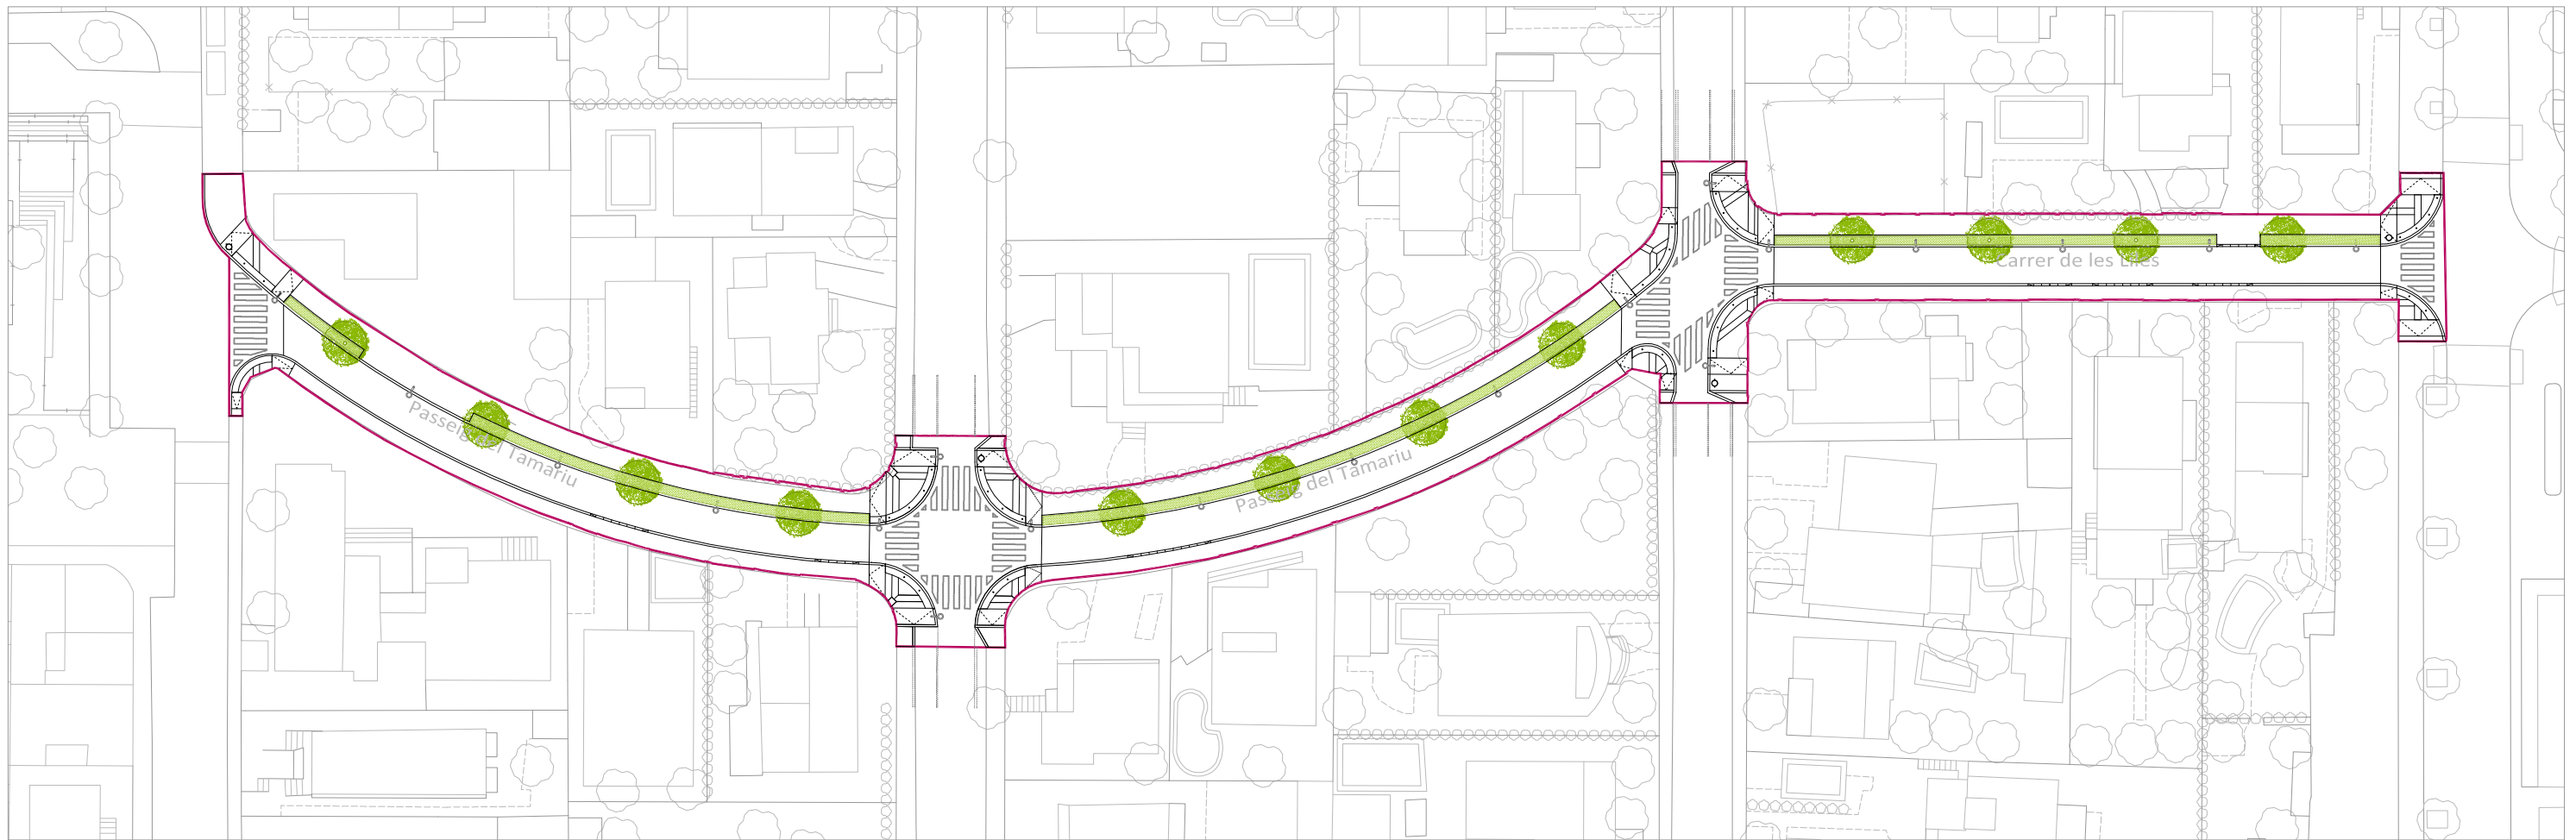

ARBRE TAMARIX AFRICANA, PERÍMETRE Ø 20CM , CONTENEDOR Ø57CM, COPATS A 2M
12 unitats

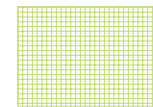


GESPA ZOYSIA TENUIFOLIA, EN TEPES
SUP: 117,13 m2



HIVERN



ESTIU

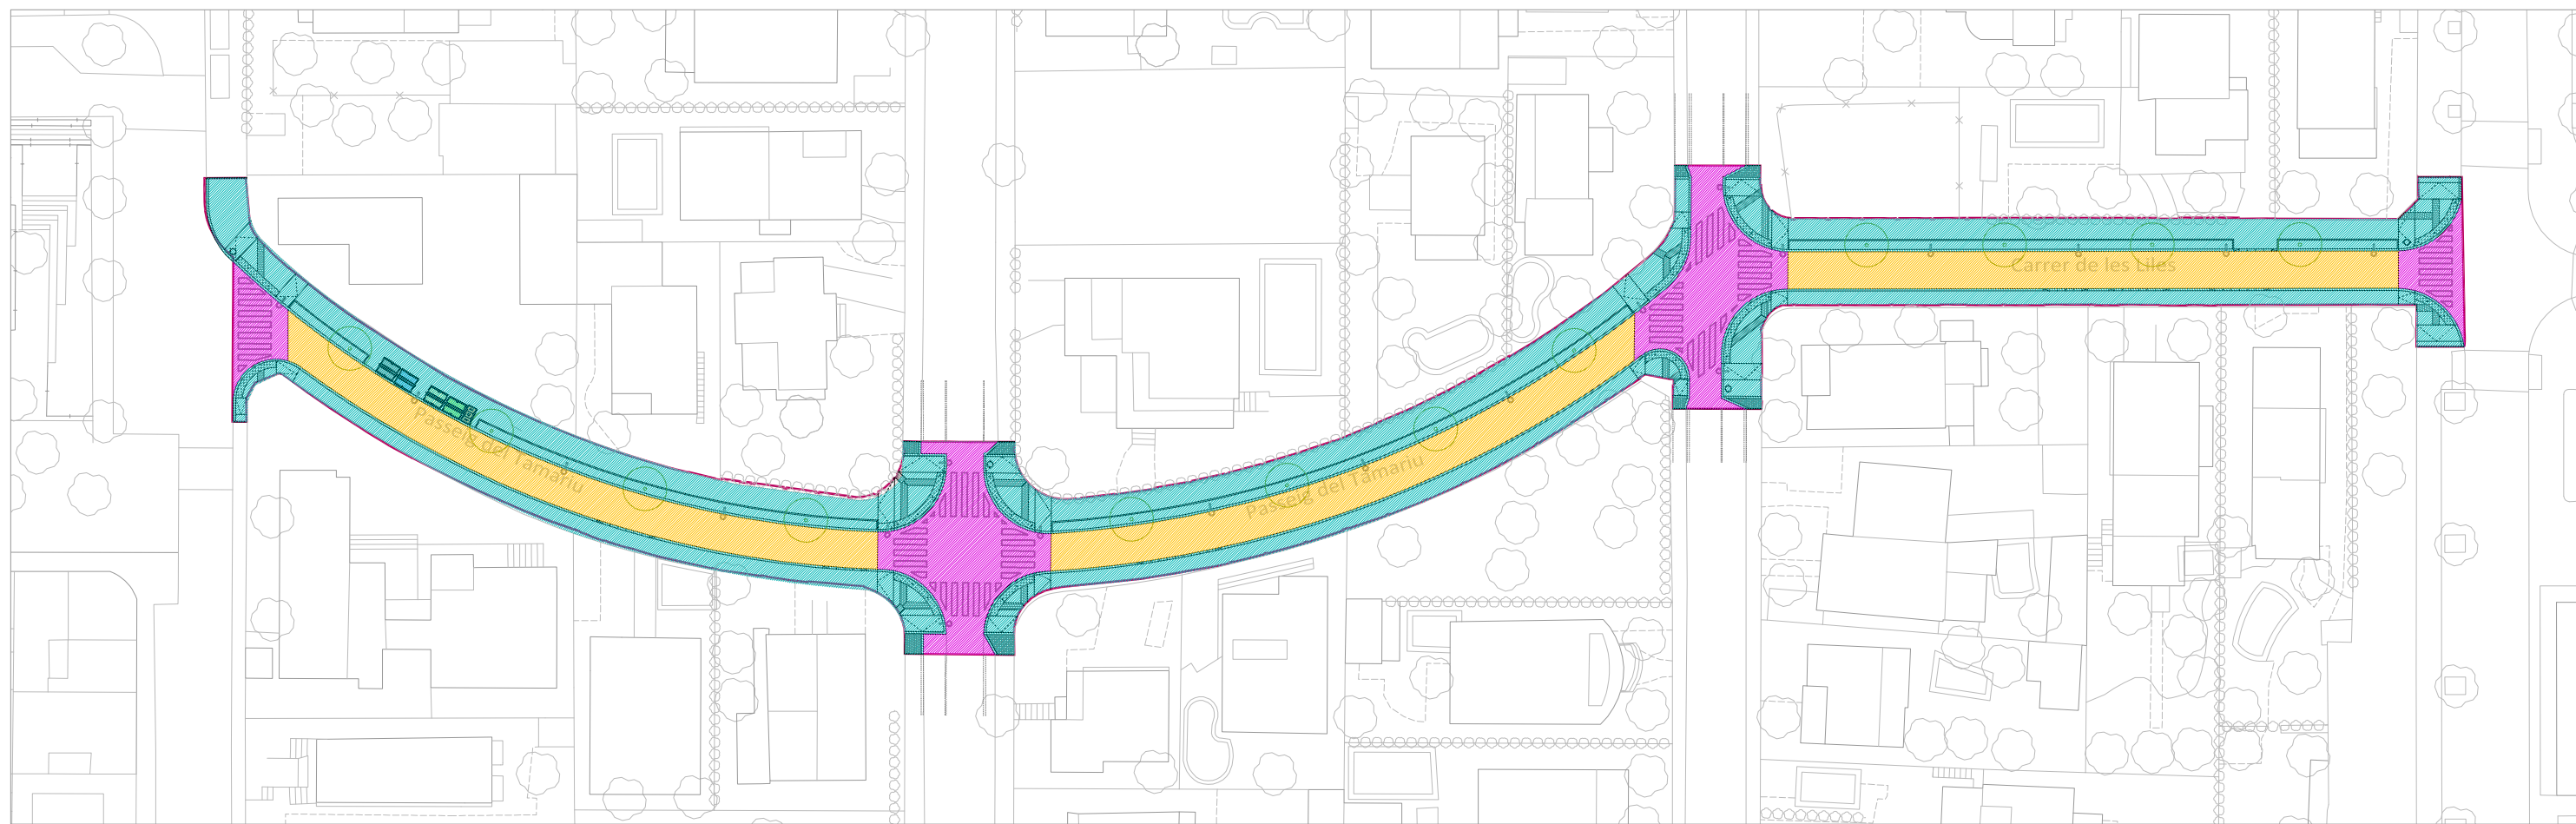

Zona de voreres

Acabat de peça prefabricada de formigó tipus panot

Es defineix aquesta zona de trànsit peatonal, i vehicular puntual en les zones de guals, amb una secció tipus E1 T42

La secció de ferm estarà formada per (total caixa de paviment 32 cm):

- Paviment de peces de panot de 4pastilles de 20x20x4cm.
- Morter, 4 cm de gruix.
- Base de formigó H-20 de 10 cm de gruix, es el principal element portant.
- Subbase de 15cm de gruix de reblert de material granular seleccionat, estabilitzat i compactat al 95% PM, col·locat directament sobre l'esplanada.
- Esplanada existent

Zona de vial amb Intensitat de trànsit pesat $IMDp < 25$

Vial amb capacitat drenant

Es defineix aquesta zona de trànsit vehicular, amb $IMDp < 25$, amb una secció tipus E1 T42

La secció de ferm estarà formada per (total caixa de paviment 45 cm):

- Paviment de formigó porós, e:15 cm
- Base de grava de D15-20mm, e:15 cm.
- Subbase de zavorra drenant ZAD20, e:20 cm.
- Esplanada existent



Zona de vial amb Intensitat de trànsit pesat $25 > IMDp < 50$

Vial amb acabat asfàltic



Es defineix aquesta zona de trànsit vehicular, amb $25 > IMDp < 50$, amb una secció tipus E1 T41

La secció de ferm estarà formada per (total caixa de paviment 30 cm):


- Capa de rodadura mescla bituminosa AC16 surf D35/50 D granítica, e:6 cm
- Capa de mescla bituminosa AC22 base G35/50 D granítica, e:6 cm.
- Base de de Tot-u artificial compactat al 98%, e:20 cm.
- Subbase de Tot-u artificial compactat al 95%, e:15 cm.
- Esplanada existent

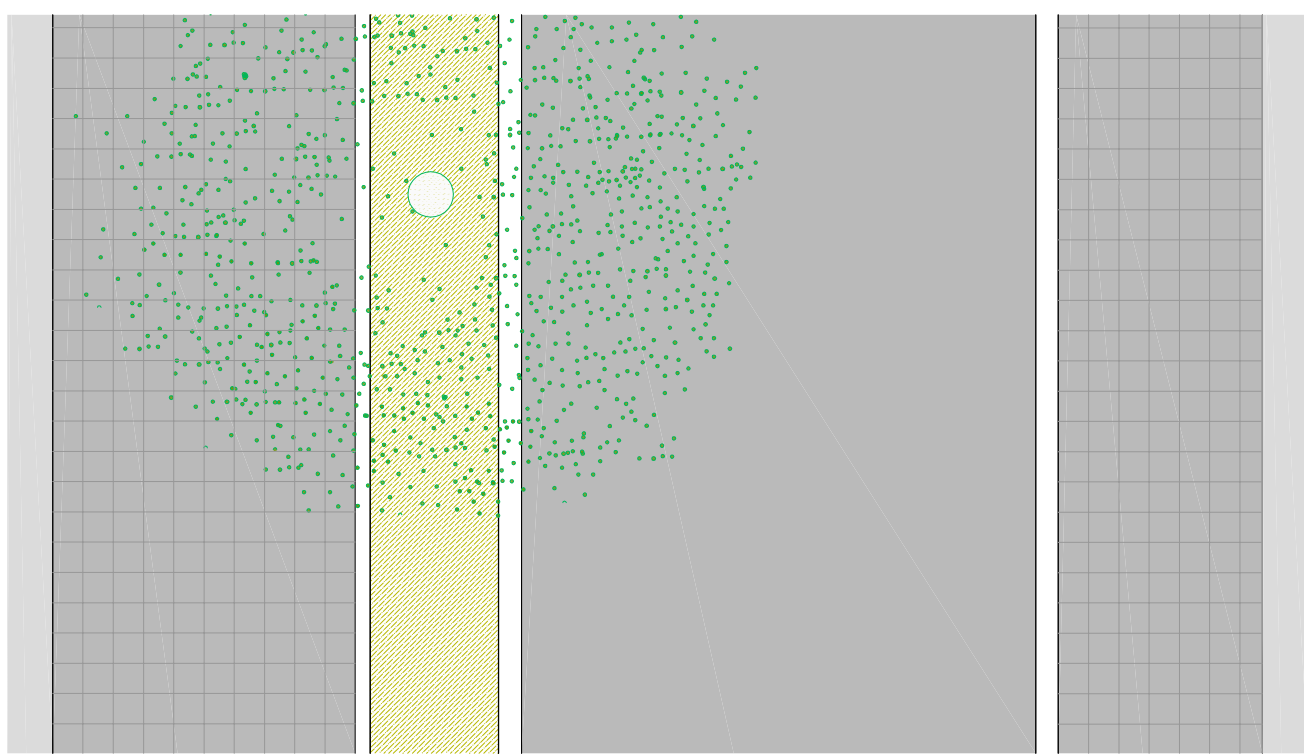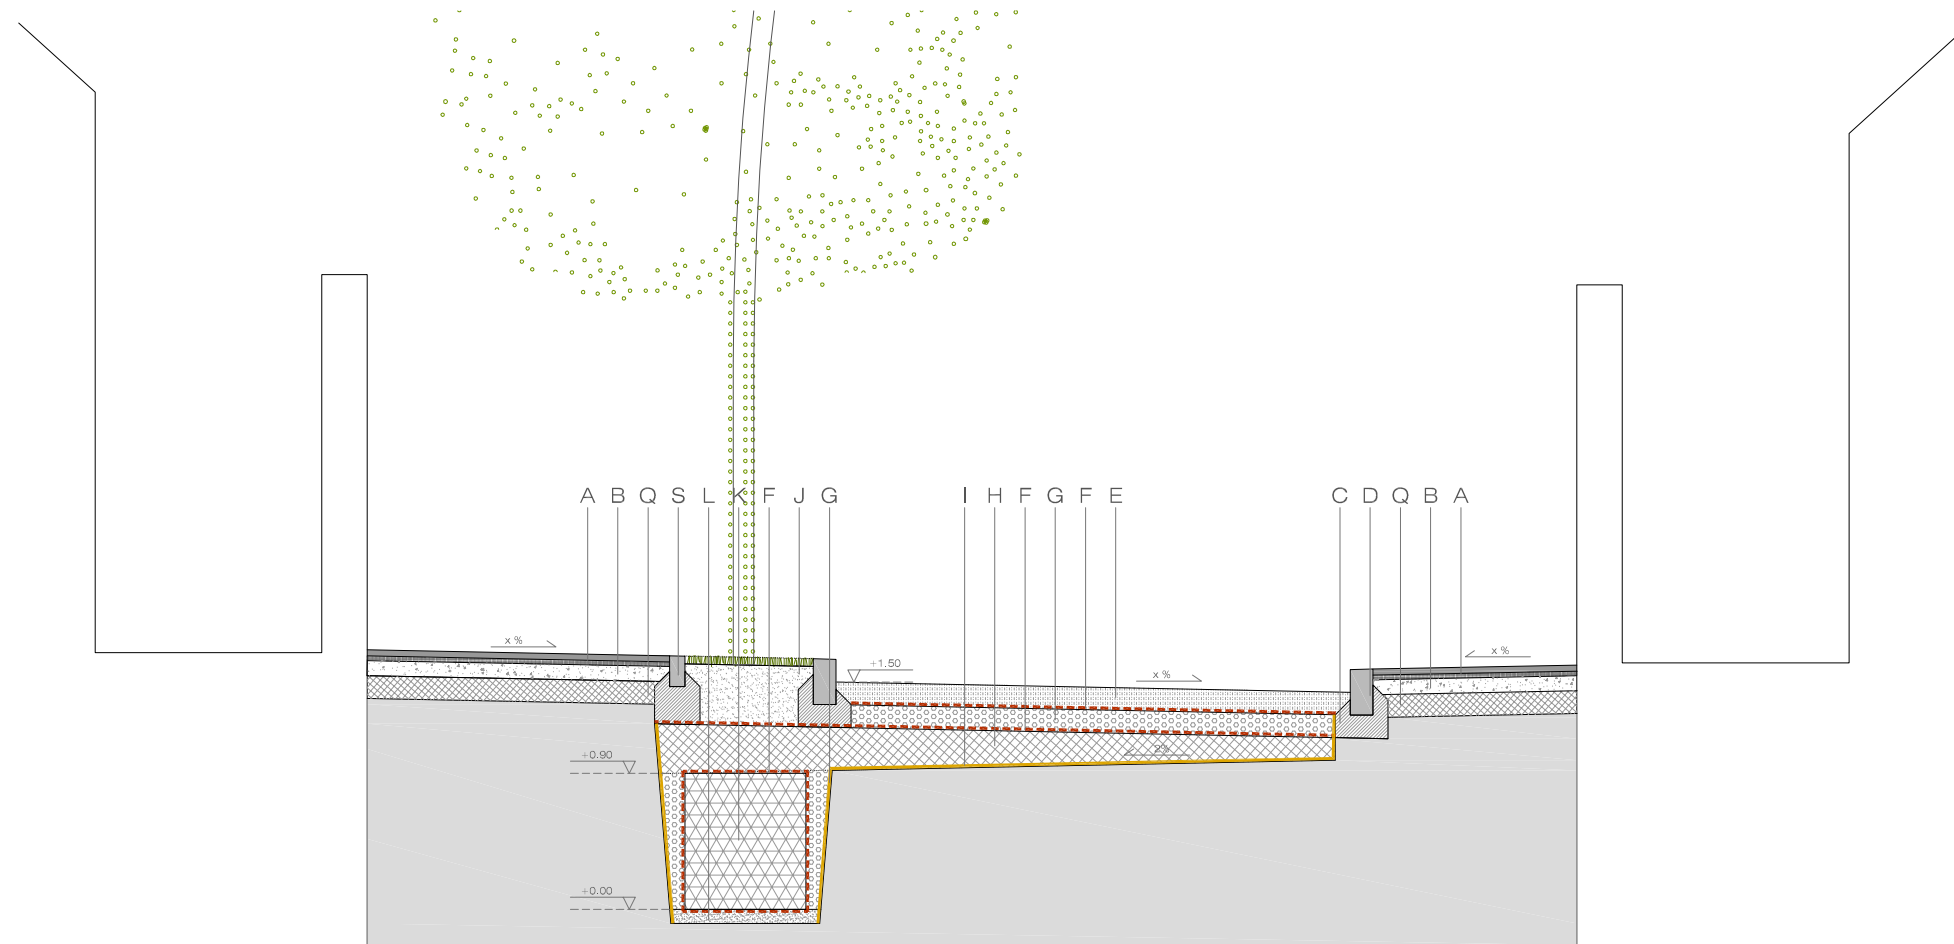


- A PAVIMENT DE PANOT 4 PASTILLES, e: 4 cm
SOBRE BASE DE MORTER, e: 3 cm
- B BASE DE FORMIGÓ EN MASA, e: 10 cm
- C BASE DE FORMIGÓ HM-20
- D PEÇA PREFABRICADA FORMIGÓ, 15x25x100 cm.
- E FORMIGÓ PORÓS, e: 15 cm.
- F CAPA DE GEOTÈXIL
- G GRAVES D15-20 mm, e: 15 cm.
- H ZAHORRA DRENANT ZAD20, e: 20 cm
- I CAPA INPERMEABILITZANT SEGELLANT.
- J TERRA VEGETAL, e: 30 cm EN GESPA, e: 80 cm ARBRAT.
- K CANAL MODULAR DE POLIPROPILÈ
- L BASE GRANULAR SORRA
- M CAPA RODADURA MESCLA BITUMINOSA, e:6 cm
AC16 SURF D 35/50 D GRANÍTICA
- N REG D'ADHERÈNCIA
- O CAPA MESCLA BITUMINOSA, e:6 cm
AC22 BASE G 35/50 D GRANÍTICA
- P BASE DE TOT-U ARTIFICIAL, COMPACTAT AL 98%, e:20cm
- Q SUBBASE DE TOT-U ARTIFICIAL, COMPACTAT AL 95%, e:15
- R CAPA DE DRENANTGE GRAVES D15-20mm, e: 30cm

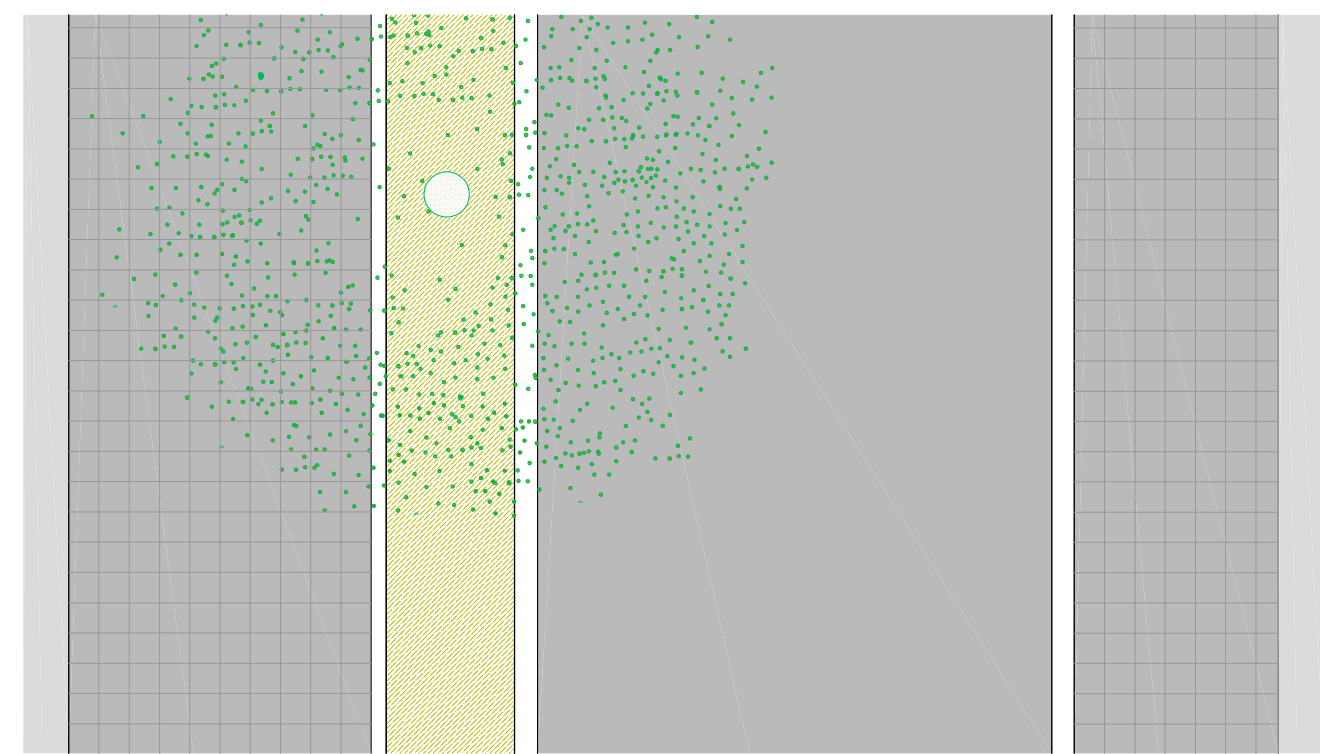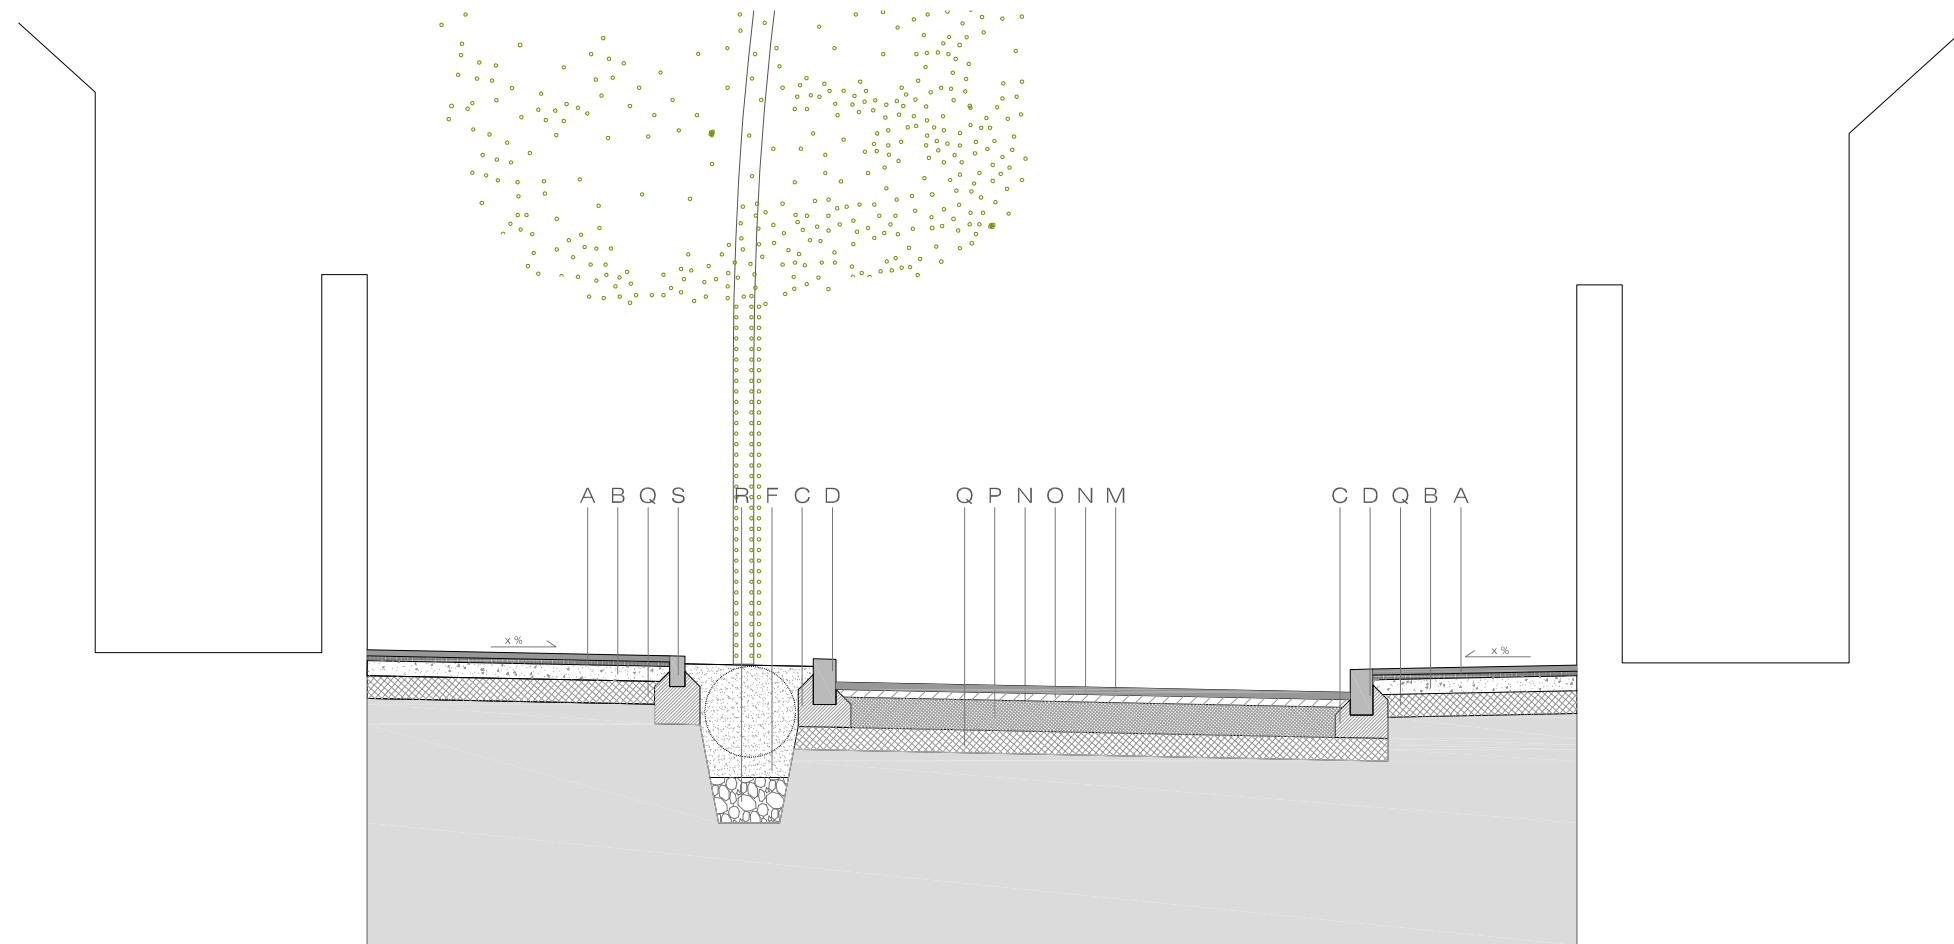



- A PAVIMENT DE PANOT 4 PASTILLES, e: 4 cm
SOBRE BASE DE MORTER, e: 3 cm
- B BASE DE FORMIGÓ EN MASA, e: 10 cm
- C BASE DE FORMIGÓ HM-20
- D PEÇA PREFABRICADA FORMIGÓ, 15x25x100 cm.
- E FORMIGÓ PORÒS, e: 15 cm.
- F CAPA DE GEOTÈXTEL
- G GRAVES D15-20 mm, e: 15 cm.
- H ZAHORRA DRENANT ZAD20, e: 20 cm
- I CAPA IMPERMEABILITZANT SEGELLANT.
- J TERRA VEGETAL, e: 30 cm EN GESPA, e: 80 cm ARBRAT.
- K CANAL MODULAR DE POLIPROPILÈ
- L BASE GRANULAR SORRA
- M CAPA RODADURA MESCLA BITUMINOSA, e:6 cm
AC16 SURF D 35/50 D GRANÍTICA
- N REG D'ADHERÈNCIA
- O CAPA MESCLA BITUMINOSA, e:6 cm
AC22 BASE G 35/50 D GRANÍTICA
- P BASE DE TOT-U ARTIFICIAL, COMPACTAT AL 98%, e:20cm
- Q SUBBASE DE TOT-U ARTIFICIAL, COMPACTAT AL 95%, e:15cr
- R CAPA DE DRENANTGE GRAVES D15-20mm, e: 30cm


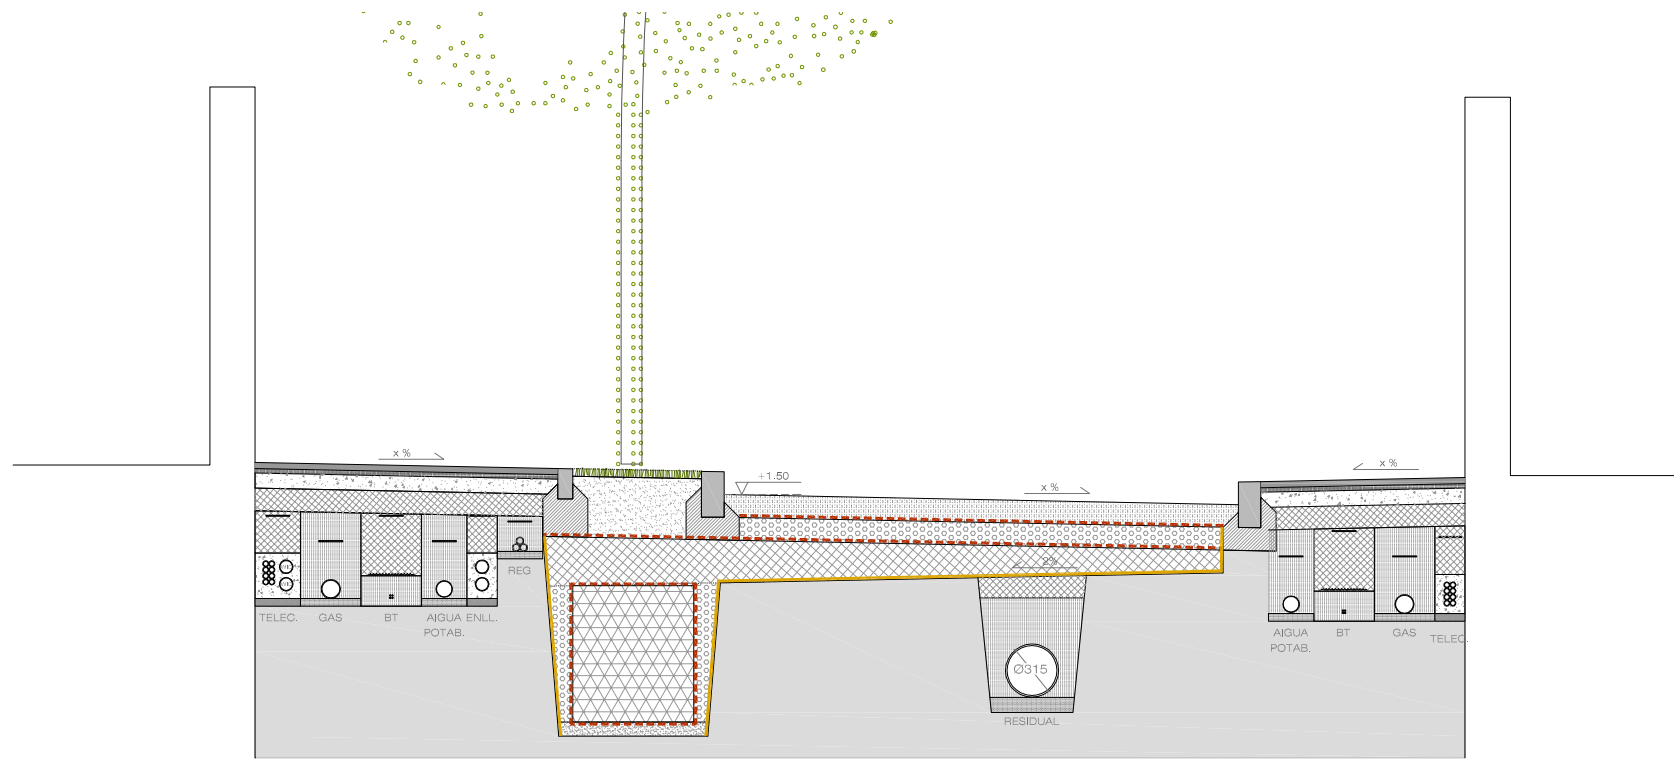


CARRER TIPUS: CALÇADA FORMIGÓ PORÓS


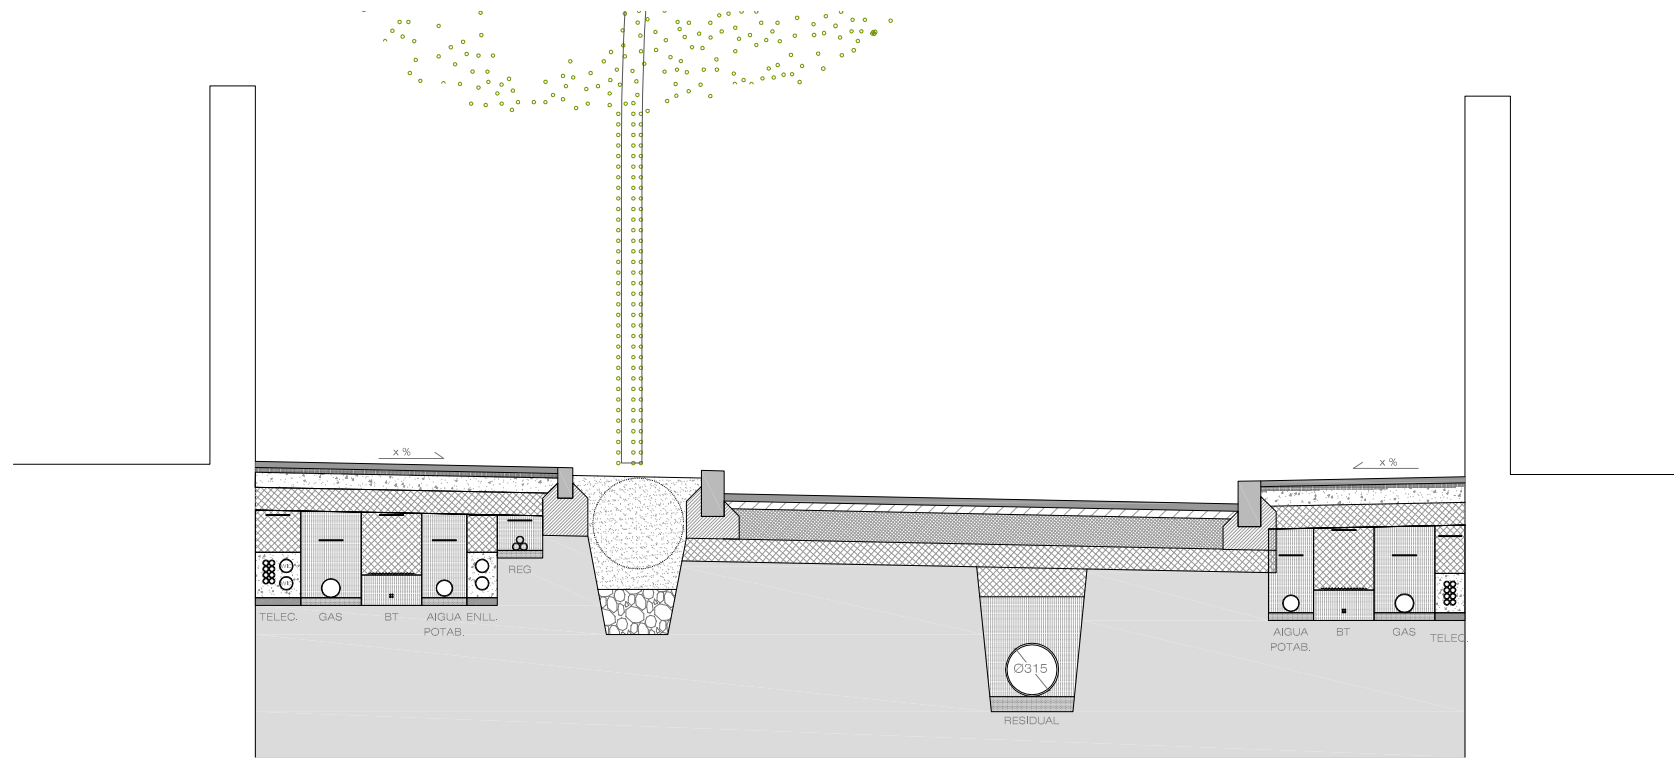


CARRER TIPUS: CALÇADA MESCLA BITUMINOSA

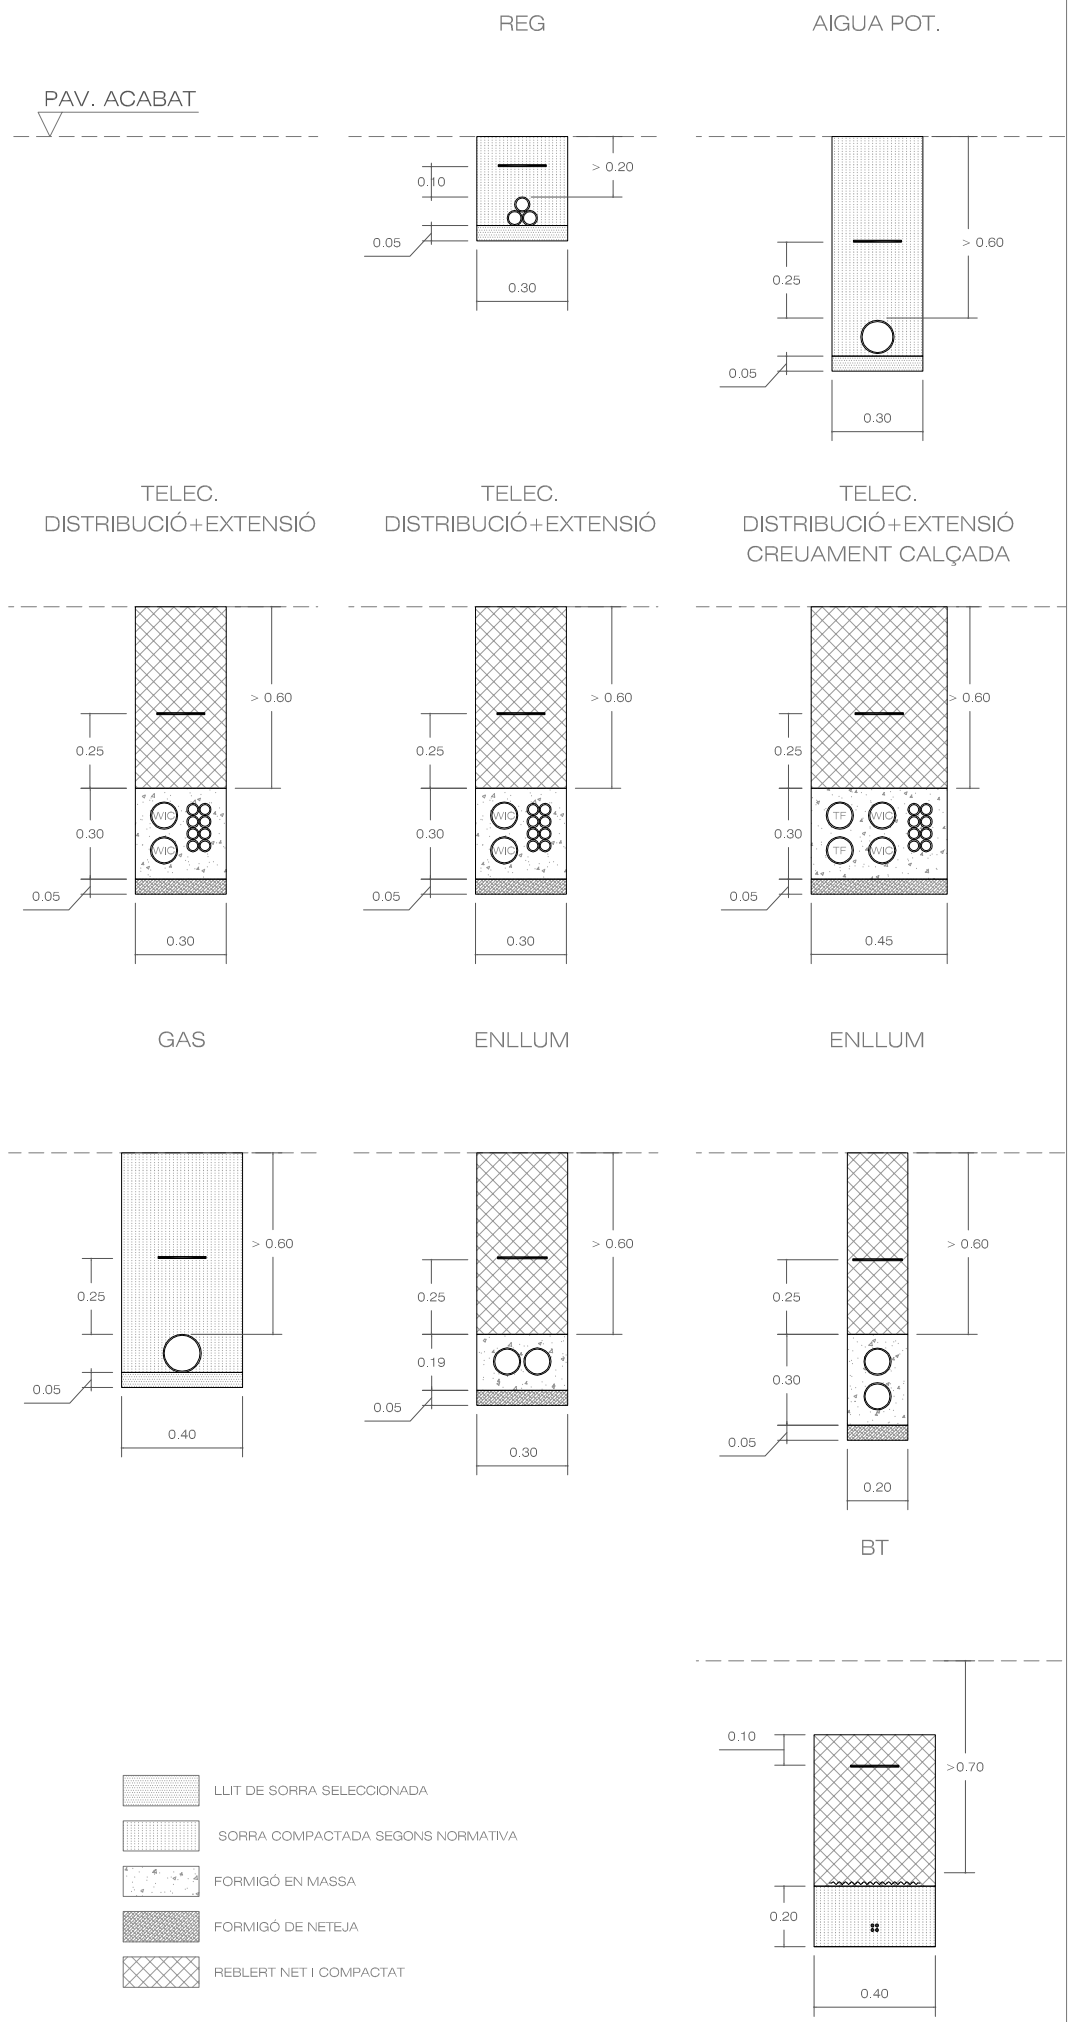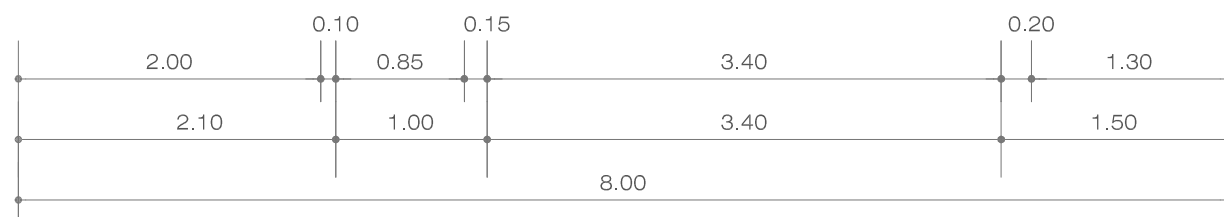

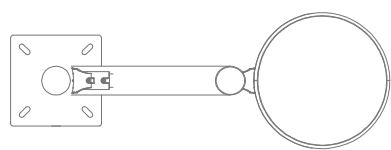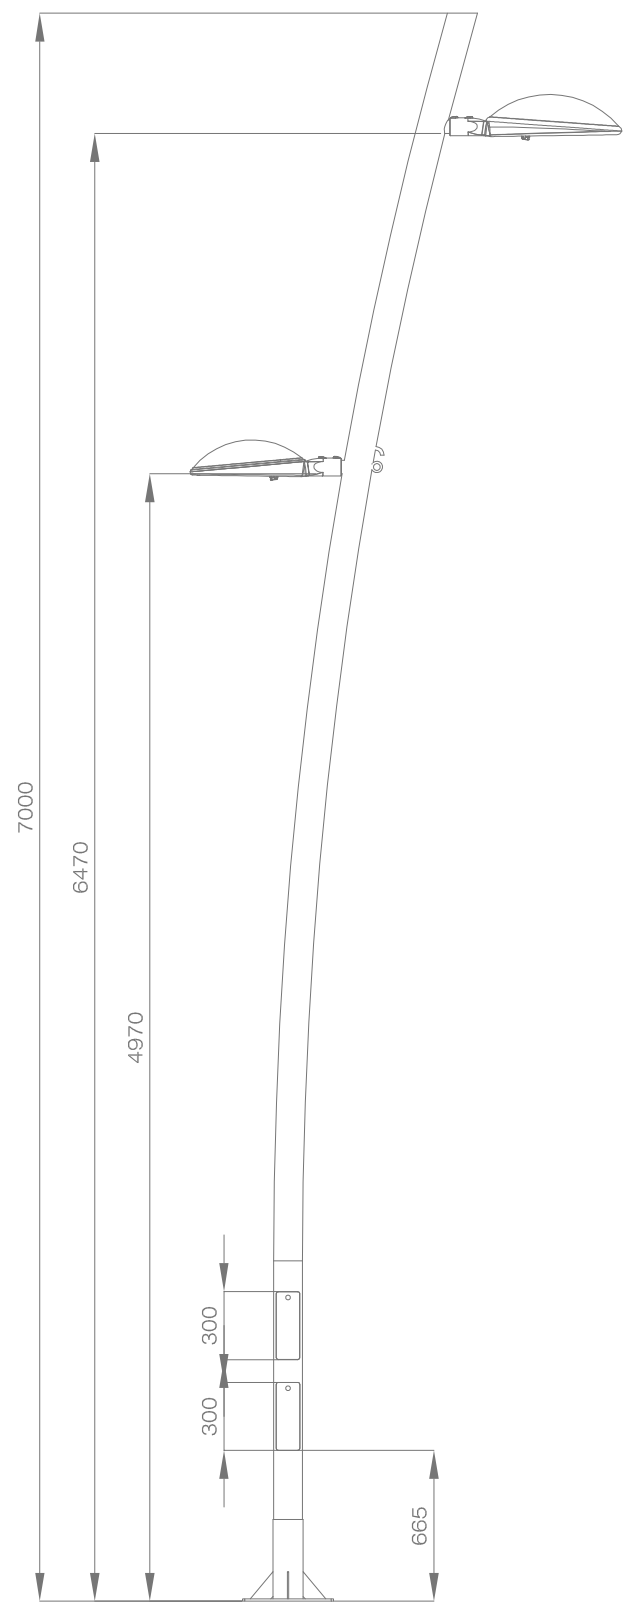


ILLUMINÀRIA MODEL ECLISSE

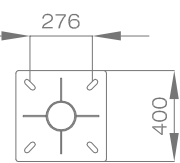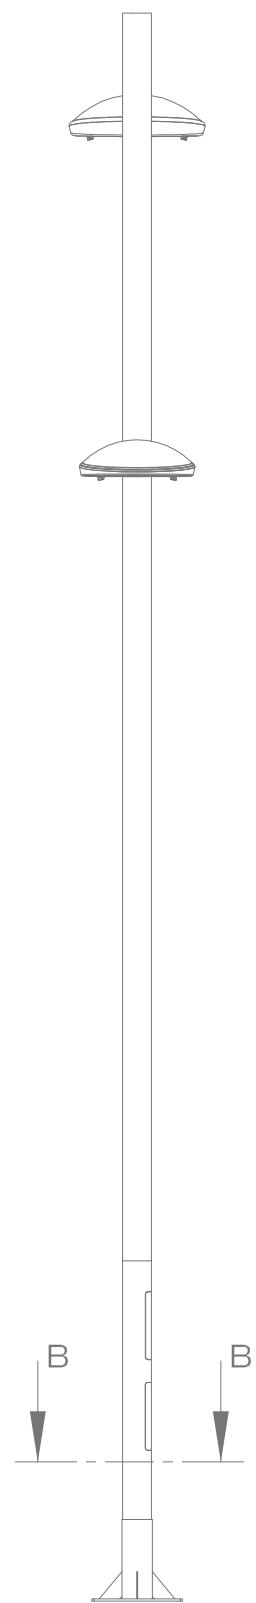


B-B

ALZADO

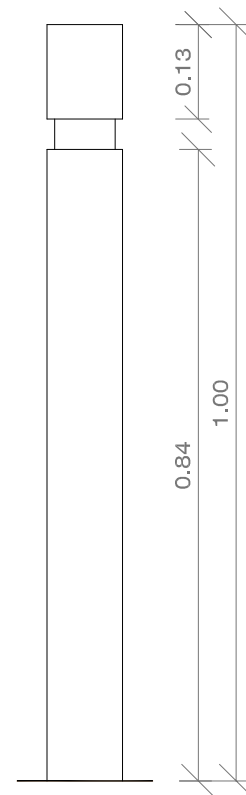


PILONA MODEL CITY REFORÇADA


ALZADO LATERAL

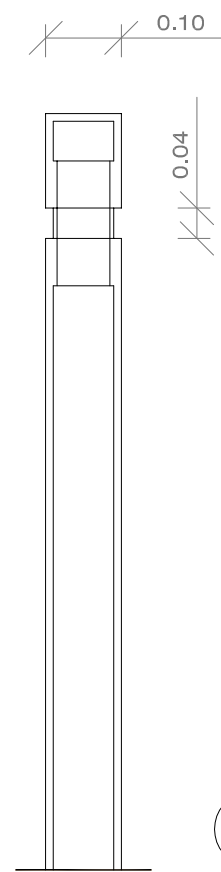


PLANTA

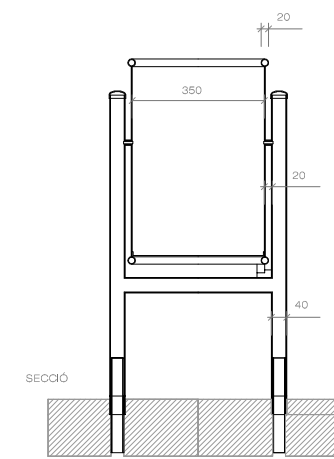


SECCIÓ

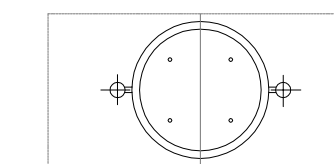


PLANTA

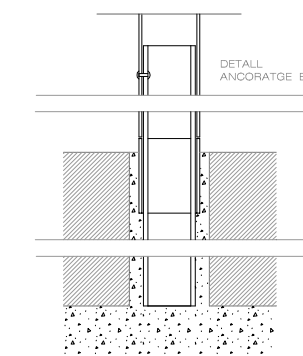

PAPERERA BARCELONA

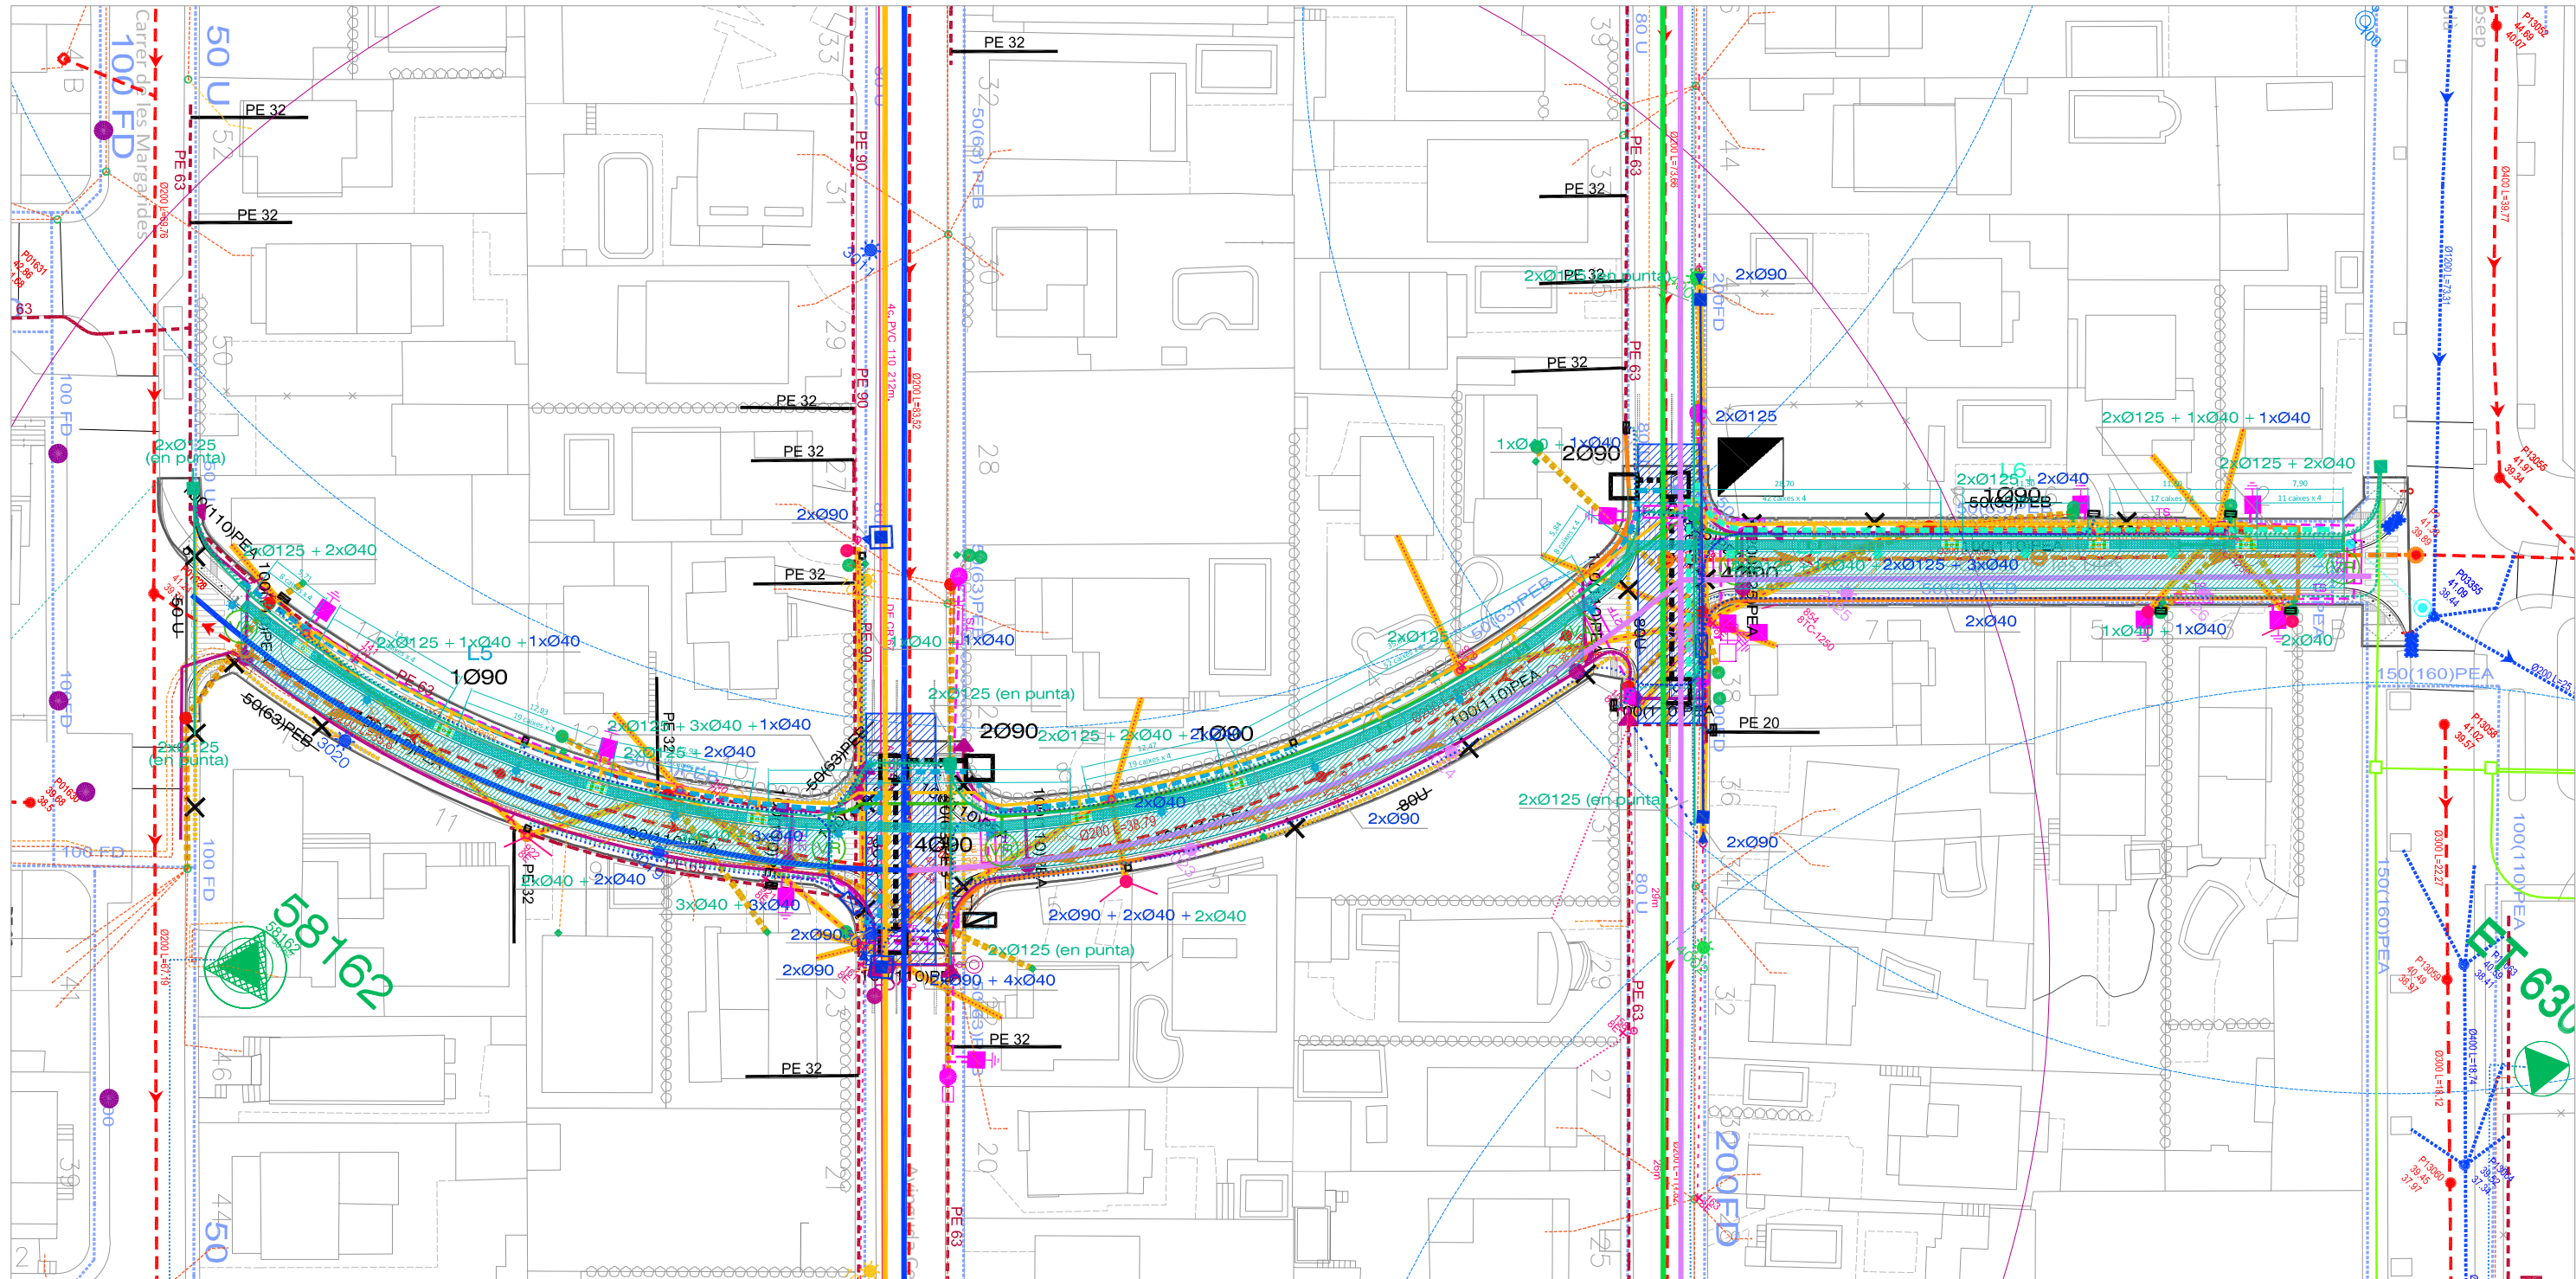

EXISTENTS	XARXA D'AIGÜES PLUVIALS EXISTENTS		XARXA D'AIGUA POTABLE EXISTENT		XARXA ELÈCTRICA EXISTENT		XARXA ENLLUMENAT EXISTENT		XARXA DE TELECOMUNICACIONS EXISTENT		XARXA ANP I REG																												
		<ul style="list-style-type: none"> XARXA D'AIGÜES PLUVIALS POU PLUVIAL EMBORNAL/ REIXA 	<ul style="list-style-type: none"> CANALITZACIÓ EXISTENT FD/FG/U HIDRANT RADI 100m HIDRANT CANALITZACIÓ A ELIMINAR 	<ul style="list-style-type: none"> XARXA BT (380V) AÈRIA EXISTENT XARXA BT (380V) SOTERRADA EXISTENT XARXA BT (380V) TRENAT EXISTENT XARXA MT CENTRE DE DISTRIBUCIÓ SUPORT VERTICAL BT ADU - armari en superfície PÈRTIGA METÀL·LICA / COMPUTADOR LECTURA XARXA AÈRIA BT A ELIMINAR RETRADA DE SUPORT 	<ul style="list-style-type: none"> L1 EXISTENT L2 EXISTENT L3 EXISTENT L4 EXISTENT QUADRE DE MANIOBRA 	<ul style="list-style-type: none"> CANALITZACIÓ TELECOMUNICACIONS ARQUETA TELECOMUNICACIONS 	<ul style="list-style-type: none"> NO EXISTEIX 		<ul style="list-style-type: none"> XARXA D'AIGÜES RESIDUALS POU RESIDUAL XARXA A ELIMINAR 	<ul style="list-style-type: none"> NO EXISTEIX 		<ul style="list-style-type: none"> TUB DE PE063mm EXISTENT ESCOMESSES 	<ul style="list-style-type: none"> XARXA DE TELEFONIA EXISTENT XARXA AÈRIA EXISTENT CAMBRA DE REGISTRE SUBTERRÀNIA ARQUETA DE REGISTRE SUBTERRÀNIA EIX DE CANALITZACIÓ EXISTENT 		PROPOSTA	XARXA D'AIGÜES PLUVIALS PROPOSTA		XARXA D'AIGUA POTABLE NOVA		XARXA ELÈCTRICA MODIFICADA		XARXA D'ENLLUMENAT PÚBLIC NOVA		XARXA DE TELECOMUNICACIONS NOVA		XARXA ANP I REG		<ul style="list-style-type: none"> DIPÒSITS SOTERRATS D'STRUCTURES MODULARS DE POLIPROPILE 40X45X70 cm PAVIMENT DRENANT TUB DE PEAD Ø300 TUB DE PEAD Ø200 POU REGISTRE POU PER A INSTRUMENTALITZACIÓ I CONTROL 	<ul style="list-style-type: none"> NOVA CANALITZACIÓ CLAU DE PAS BOCA D'AIRE CONNEXIÓ A XARXA EXISTENT NOU HIDRANT RADI HIDRANT 	<ul style="list-style-type: none"> SOTERRADA DE NOVA PLANTA INSTAL·LAR 2TH TUBULARS FORMIGONATS ADU - armari en superfície CDU - caixa distribució urbana CAIXA SECCIONAMENT I C.G.P. PAL DE FORMIÓ I CONVERSIÓ AERI-SOTERRADA EMPALMAMENT LÍNIA 	<ul style="list-style-type: none"> L1 NOU CREUAMENT SOTERRAT L2 NOU CREUAMENT SOTERRAT L3 NOU CREUAMENT SOTERRAT L4 NOU CREUAMENT SOTERRAT L5 LÍNIA NOU PASSEIG DEL TAMARIU L6 LÍNIA NOU CARRER DE LES LILES LR. LÍNIA DE RESERVA CREUAMENT NOVA ARQUETA CONVERSIÓ NOU QUADRE ENLLUMENAT 	<ul style="list-style-type: none"> CANALITZACIÓ TELECOMUNICACIONS NOVA NOVA ARQUETA A NORMALITZADA 70x70x90cm ARQUETA 40x40cm 	<ul style="list-style-type: none"> CONNEXIÓ A XARXA D'AIGUA POTABLE ARQUETA COMPUTADOR ARQUETA COMANDAMENT+2 ELECTROVÀLVULES L1_ LÍNIA DISTRIBUCIÓ BOQUES L1_ ARQUETA PER A BOCA DE REG L1_ RADI 25 M ABAST L2_ LÍNIA DISTRIBUCIÓ ARBRAT Ø XX L2_ TUB TECHLINE PE XX mm SENSE DEGOTERS L2_ TUB TECHLINE PE XX mm, XX mm, XX lh L3_ LÍNIA DISTRIBUCIÓ GESPA L3_ TUB TECHLINE PE XX mm SENSE DEGOTERS L3_ TUB TECHLINE PE XX mm, XX mm, XX lh L3_ VALVULA ANTISIFÓ (PUNTS ALTS) L3_ VALVULA RENTAT (PUNTS BAIXOS) 		<ul style="list-style-type: none"> XARXA D'AIGÜES RESIDUALS NOVA POU RESIDUAL NOU ESCOMESSES FINCA 	<ul style="list-style-type: none"> XARXA D'AIGÜES RESIDUALS POU RESIDUAL 	<p>(SEGONS PLÀNOL FECSA, ANNEX XARXES COMPANYIA)</p>	<ul style="list-style-type: none"> TUB DE GAS NOVA EXTENSIÓ 	<ul style="list-style-type: none"> PREVISIÓ PAS INSTAL·LACIÓ CONVERSIÓ SUBTERRÀNEA
	<ul style="list-style-type: none"> XARXA D'AIGÜES RESIDUALS POU RESIDUAL XARXA A ELIMINAR 	<ul style="list-style-type: none"> NO EXISTEIX 		<ul style="list-style-type: none"> TUB DE PE063mm EXISTENT ESCOMESSES 	<ul style="list-style-type: none"> XARXA DE TELEFONIA EXISTENT XARXA AÈRIA EXISTENT CAMBRA DE REGISTRE SUBTERRÀNIA ARQUETA DE REGISTRE SUBTERRÀNIA EIX DE CANALITZACIÓ EXISTENT 		PROPOSTA	XARXA D'AIGÜES PLUVIALS PROPOSTA		XARXA D'AIGUA POTABLE NOVA		XARXA ELÈCTRICA MODIFICADA		XARXA D'ENLLUMENAT PÚBLIC NOVA		XARXA DE TELECOMUNICACIONS NOVA		XARXA ANP I REG		<ul style="list-style-type: none"> DIPÒSITS SOTERRATS D'STRUCTURES MODULARS DE POLIPROPILE 40X45X70 cm PAVIMENT DRENANT TUB DE PEAD Ø300 TUB DE PEAD Ø200 POU REGISTRE POU PER A INSTRUMENTALITZACIÓ I CONTROL 	<ul style="list-style-type: none"> NOVA CANALITZACIÓ CLAU DE PAS BOCA D'AIRE CONNEXIÓ A XARXA EXISTENT NOU HIDRANT RADI HIDRANT 	<ul style="list-style-type: none"> SOTERRADA DE NOVA PLANTA INSTAL·LAR 2TH TUBULARS FORMIGONATS ADU - armari en superfície CDU - caixa distribució urbana CAIXA SECCIONAMENT I C.G.P. PAL DE FORMIÓ I CONVERSIÓ AERI-SOTERRADA EMPALMAMENT LÍNIA 	<ul style="list-style-type: none"> L1 NOU CREUAMENT SOTERRAT L2 NOU CREUAMENT SOTERRAT L3 NOU CREUAMENT SOTERRAT L4 NOU CREUAMENT SOTERRAT L5 LÍNIA NOU PASSEIG DEL TAMARIU L6 LÍNIA NOU CARRER DE LES LILES LR. LÍNIA DE RESERVA CREUAMENT NOVA ARQUETA CONVERSIÓ NOU QUADRE ENLLUMENAT 	<ul style="list-style-type: none"> CANALITZACIÓ TELECOMUNICACIONS NOVA NOVA ARQUETA A NORMALITZADA 70x70x90cm ARQUETA 40x40cm 	<ul style="list-style-type: none"> CONNEXIÓ A XARXA D'AIGUA POTABLE ARQUETA COMPUTADOR ARQUETA COMANDAMENT+2 ELECTROVÀLVULES L1_ LÍNIA DISTRIBUCIÓ BOQUES L1_ ARQUETA PER A BOCA DE REG L1_ RADI 25 M ABAST L2_ LÍNIA DISTRIBUCIÓ ARBRAT Ø XX L2_ TUB TECHLINE PE XX mm SENSE DEGOTERS L2_ TUB TECHLINE PE XX mm, XX mm, XX lh L3_ LÍNIA DISTRIBUCIÓ GESPA L3_ TUB TECHLINE PE XX mm SENSE DEGOTERS L3_ TUB TECHLINE PE XX mm, XX mm, XX lh L3_ VALVULA ANTISIFÓ (PUNTS ALTS) L3_ VALVULA RENTAT (PUNTS BAIXOS) 		<ul style="list-style-type: none"> XARXA D'AIGÜES RESIDUALS NOVA POU RESIDUAL NOU ESCOMESSES FINCA 	<ul style="list-style-type: none"> XARXA D'AIGÜES RESIDUALS POU RESIDUAL 	<p>(SEGONS PLÀNOL FECSA, ANNEX XARXES COMPANYIA)</p>	<ul style="list-style-type: none"> TUB DE GAS NOVA EXTENSIÓ 	<ul style="list-style-type: none"> PREVISIÓ PAS INSTAL·LACIÓ CONVERSIÓ SUBTERRÀNEA 								
PROPOSTA	XARXA D'AIGÜES PLUVIALS PROPOSTA		XARXA D'AIGUA POTABLE NOVA		XARXA ELÈCTRICA MODIFICADA			XARXA D'ENLLUMENAT PÚBLIC NOVA		XARXA DE TELECOMUNICACIONS NOVA		XARXA ANP I REG																											
	<ul style="list-style-type: none"> DIPÒSITS SOTERRATS D'STRUCTURES MODULARS DE POLIPROPILE 40X45X70 cm PAVIMENT DRENANT TUB DE PEAD Ø300 TUB DE PEAD Ø200 POU REGISTRE POU PER A INSTRUMENTALITZACIÓ I CONTROL 	<ul style="list-style-type: none"> NOVA CANALITZACIÓ CLAU DE PAS BOCA D'AIRE CONNEXIÓ A XARXA EXISTENT NOU HIDRANT RADI HIDRANT 	<ul style="list-style-type: none"> SOTERRADA DE NOVA PLANTA INSTAL·LAR 2TH TUBULARS FORMIGONATS ADU - armari en superfície CDU - caixa distribució urbana CAIXA SECCIONAMENT I C.G.P. PAL DE FORMIÓ I CONVERSIÓ AERI-SOTERRADA EMPALMAMENT LÍNIA 	<ul style="list-style-type: none"> L1 NOU CREUAMENT SOTERRAT L2 NOU CREUAMENT SOTERRAT L3 NOU CREUAMENT SOTERRAT L4 NOU CREUAMENT SOTERRAT L5 LÍNIA NOU PASSEIG DEL TAMARIU L6 LÍNIA NOU CARRER DE LES LILES LR. LÍNIA DE RESERVA CREUAMENT NOVA ARQUETA CONVERSIÓ NOU QUADRE ENLLUMENAT 	<ul style="list-style-type: none"> CANALITZACIÓ TELECOMUNICACIONS NOVA NOVA ARQUETA A NORMALITZADA 70x70x90cm ARQUETA 40x40cm 	<ul style="list-style-type: none"> CONNEXIÓ A XARXA D'AIGUA POTABLE ARQUETA COMPUTADOR ARQUETA COMANDAMENT+2 ELECTROVÀLVULES L1_ LÍNIA DISTRIBUCIÓ BOQUES L1_ ARQUETA PER A BOCA DE REG L1_ RADI 25 M ABAST L2_ LÍNIA DISTRIBUCIÓ ARBRAT Ø XX L2_ TUB TECHLINE PE XX mm SENSE DEGOTERS L2_ TUB TECHLINE PE XX mm, XX mm, XX lh L3_ LÍNIA DISTRIBUCIÓ GESPA L3_ TUB TECHLINE PE XX mm SENSE DEGOTERS L3_ TUB TECHLINE PE XX mm, XX mm, XX lh L3_ VALVULA ANTISIFÓ (PUNTS ALTS) L3_ VALVULA RENTAT (PUNTS BAIXOS) 		<ul style="list-style-type: none"> XARXA D'AIGÜES RESIDUALS NOVA POU RESIDUAL NOU ESCOMESSES FINCA 	<ul style="list-style-type: none"> XARXA D'AIGÜES RESIDUALS POU RESIDUAL 	<p>(SEGONS PLÀNOL FECSA, ANNEX XARXES COMPANYIA)</p>	<ul style="list-style-type: none"> TUB DE GAS NOVA EXTENSIÓ 	<ul style="list-style-type: none"> PREVISIÓ PAS INSTAL·LACIÓ CONVERSIÓ SUBTERRÀNEA 																											
	<ul style="list-style-type: none"> XARXA D'AIGÜES RESIDUALS NOVA POU RESIDUAL NOU ESCOMESSES FINCA 	<ul style="list-style-type: none"> XARXA D'AIGÜES RESIDUALS POU RESIDUAL 	<p>(SEGONS PLÀNOL FECSA, ANNEX XARXES COMPANYIA)</p>	<ul style="list-style-type: none"> TUB DE GAS NOVA EXTENSIÓ 	<ul style="list-style-type: none"> PREVISIÓ PAS INSTAL·LACIÓ CONVERSIÓ SUBTERRÀNEA 																																		

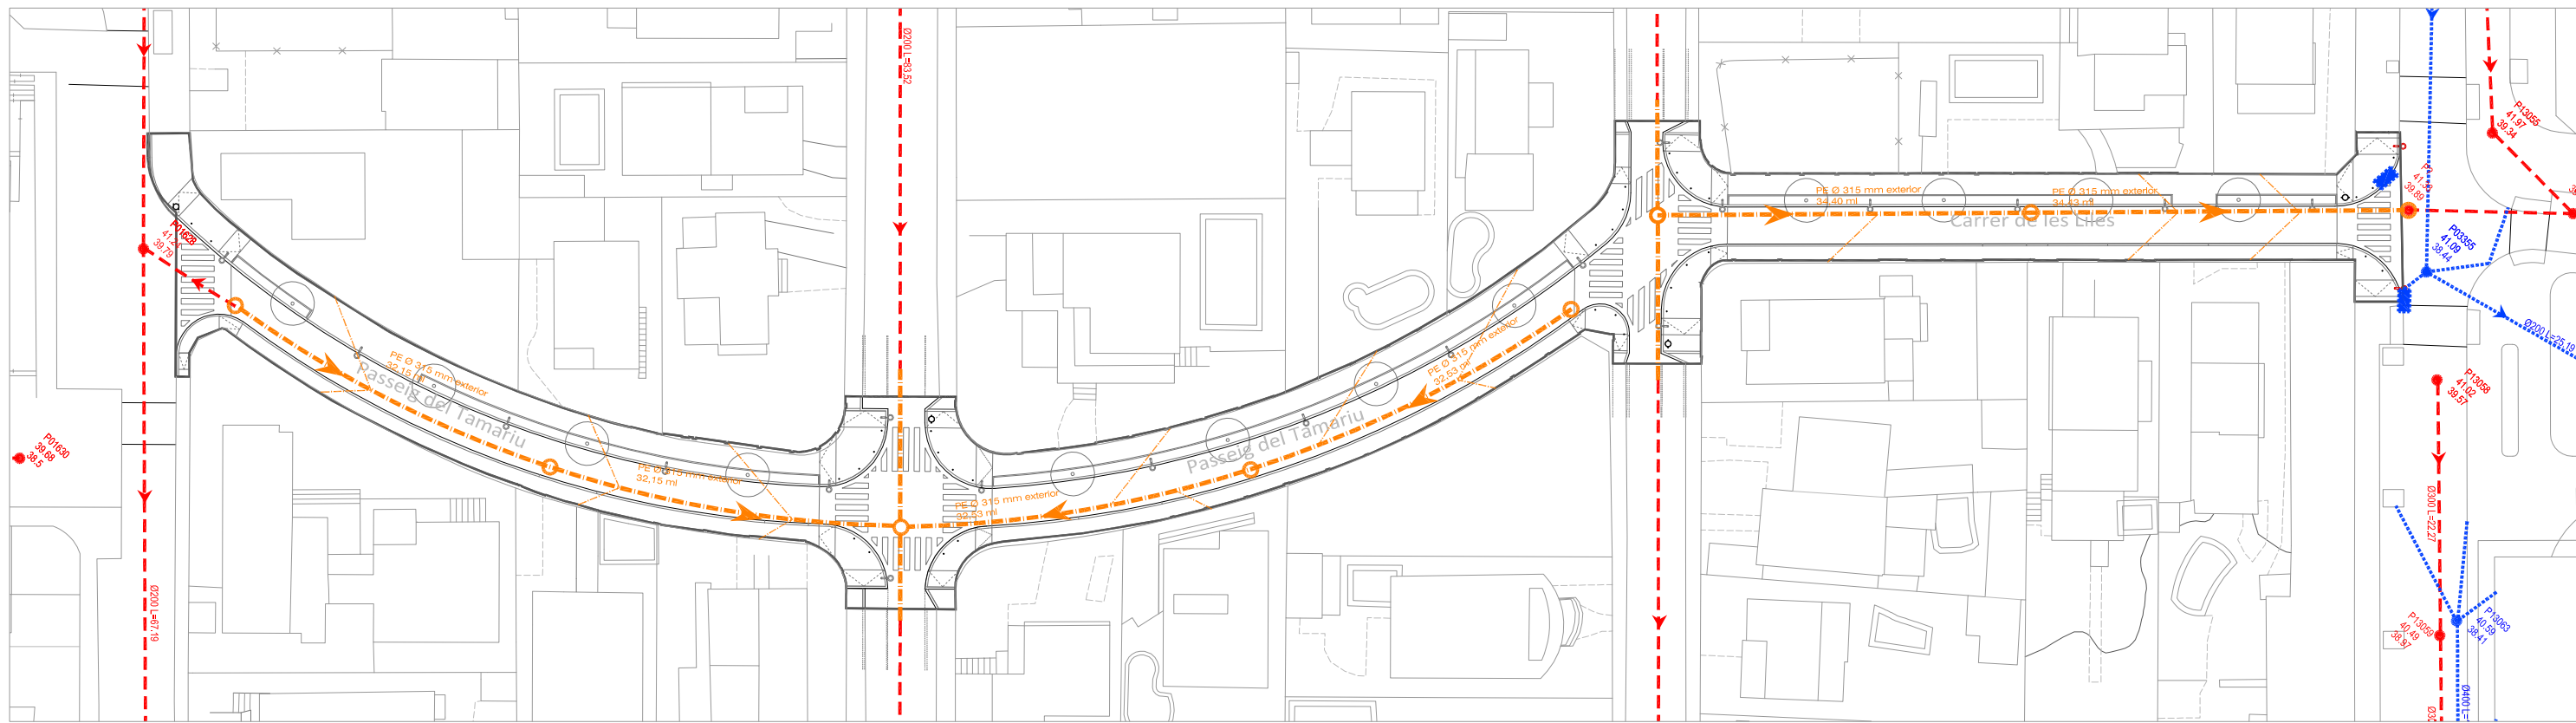

XARXA D'AIGÜES PLUVIALS EXISTENTS



- XARXA D'AIGÜES PLUVIALS
- POU PLUVIAL
- EMBORNAL/REIXA

XARXA D'AIGÜES RESIDUALS EXISTENTS



- XARXA D'AIGÜES RESIDUALS
- POU RESIDUAL
- ▨ XARXA A ELIMINAR

XARXA D'AIGÜES RESIDUALS PROPOSTA

- XARXA D'AIGÜES RESIDUALS NOVA
- POU RESIDUAL NOU
- ESCOMESES FINCA

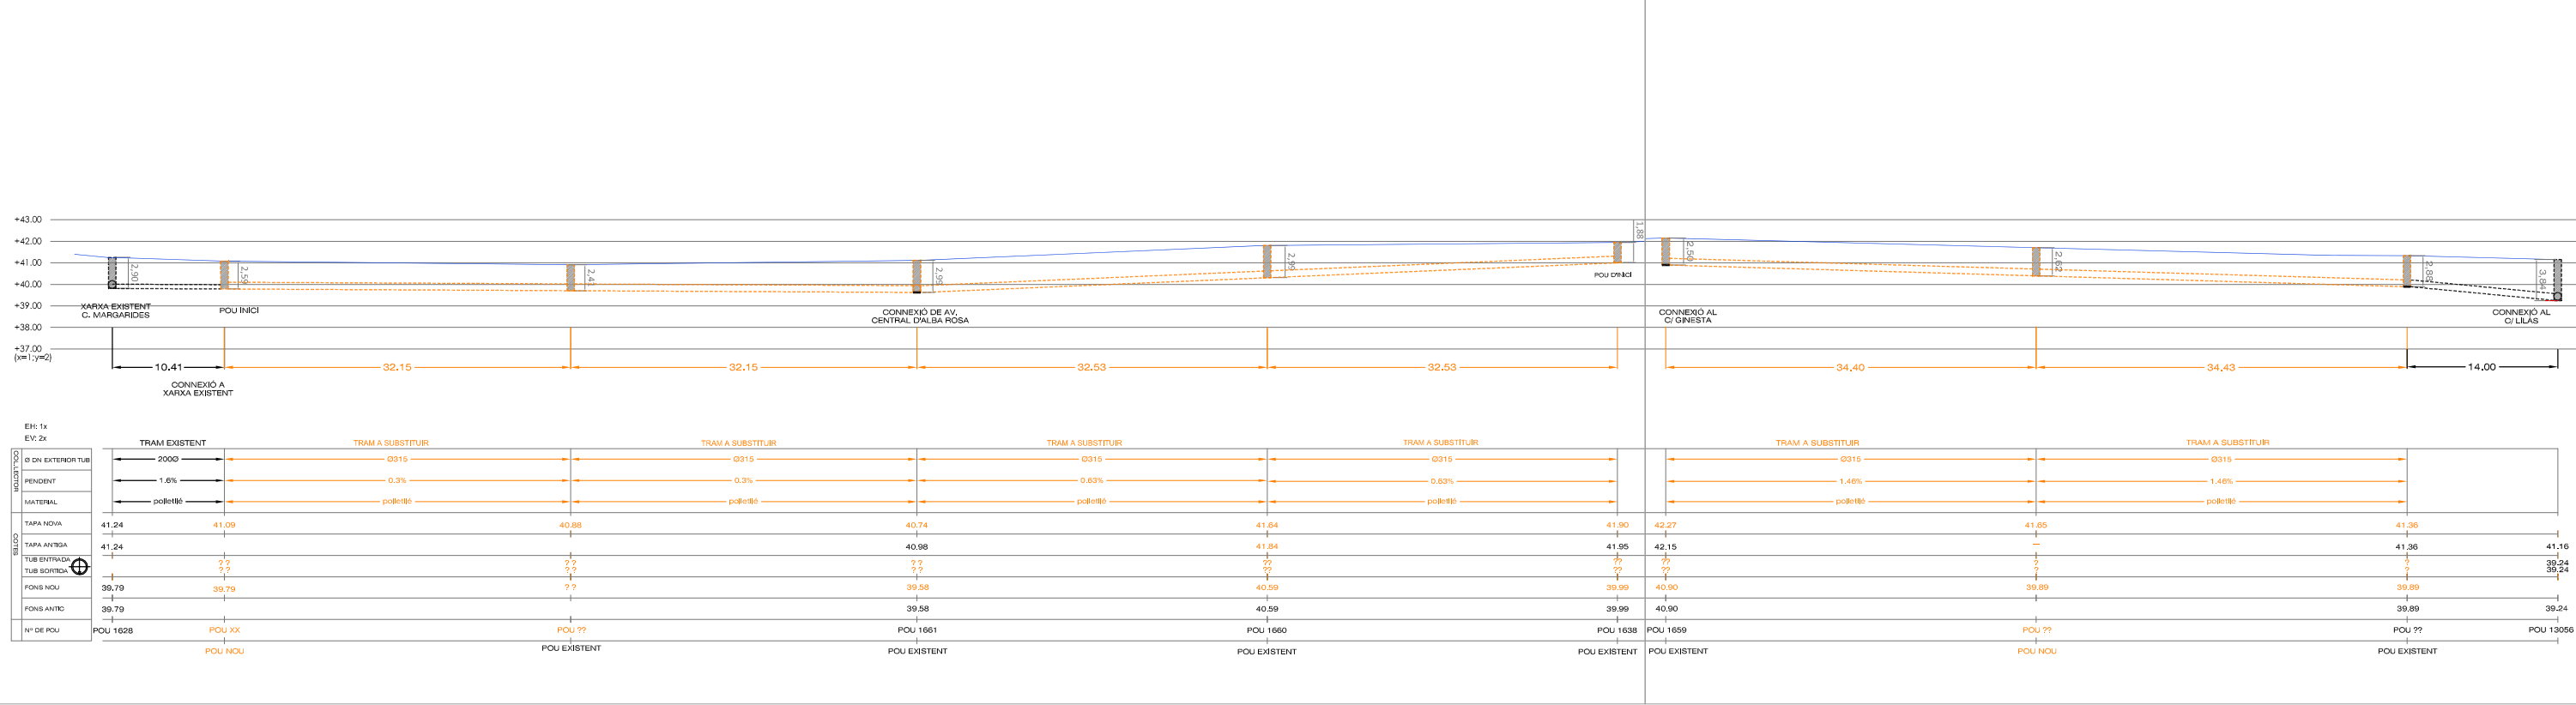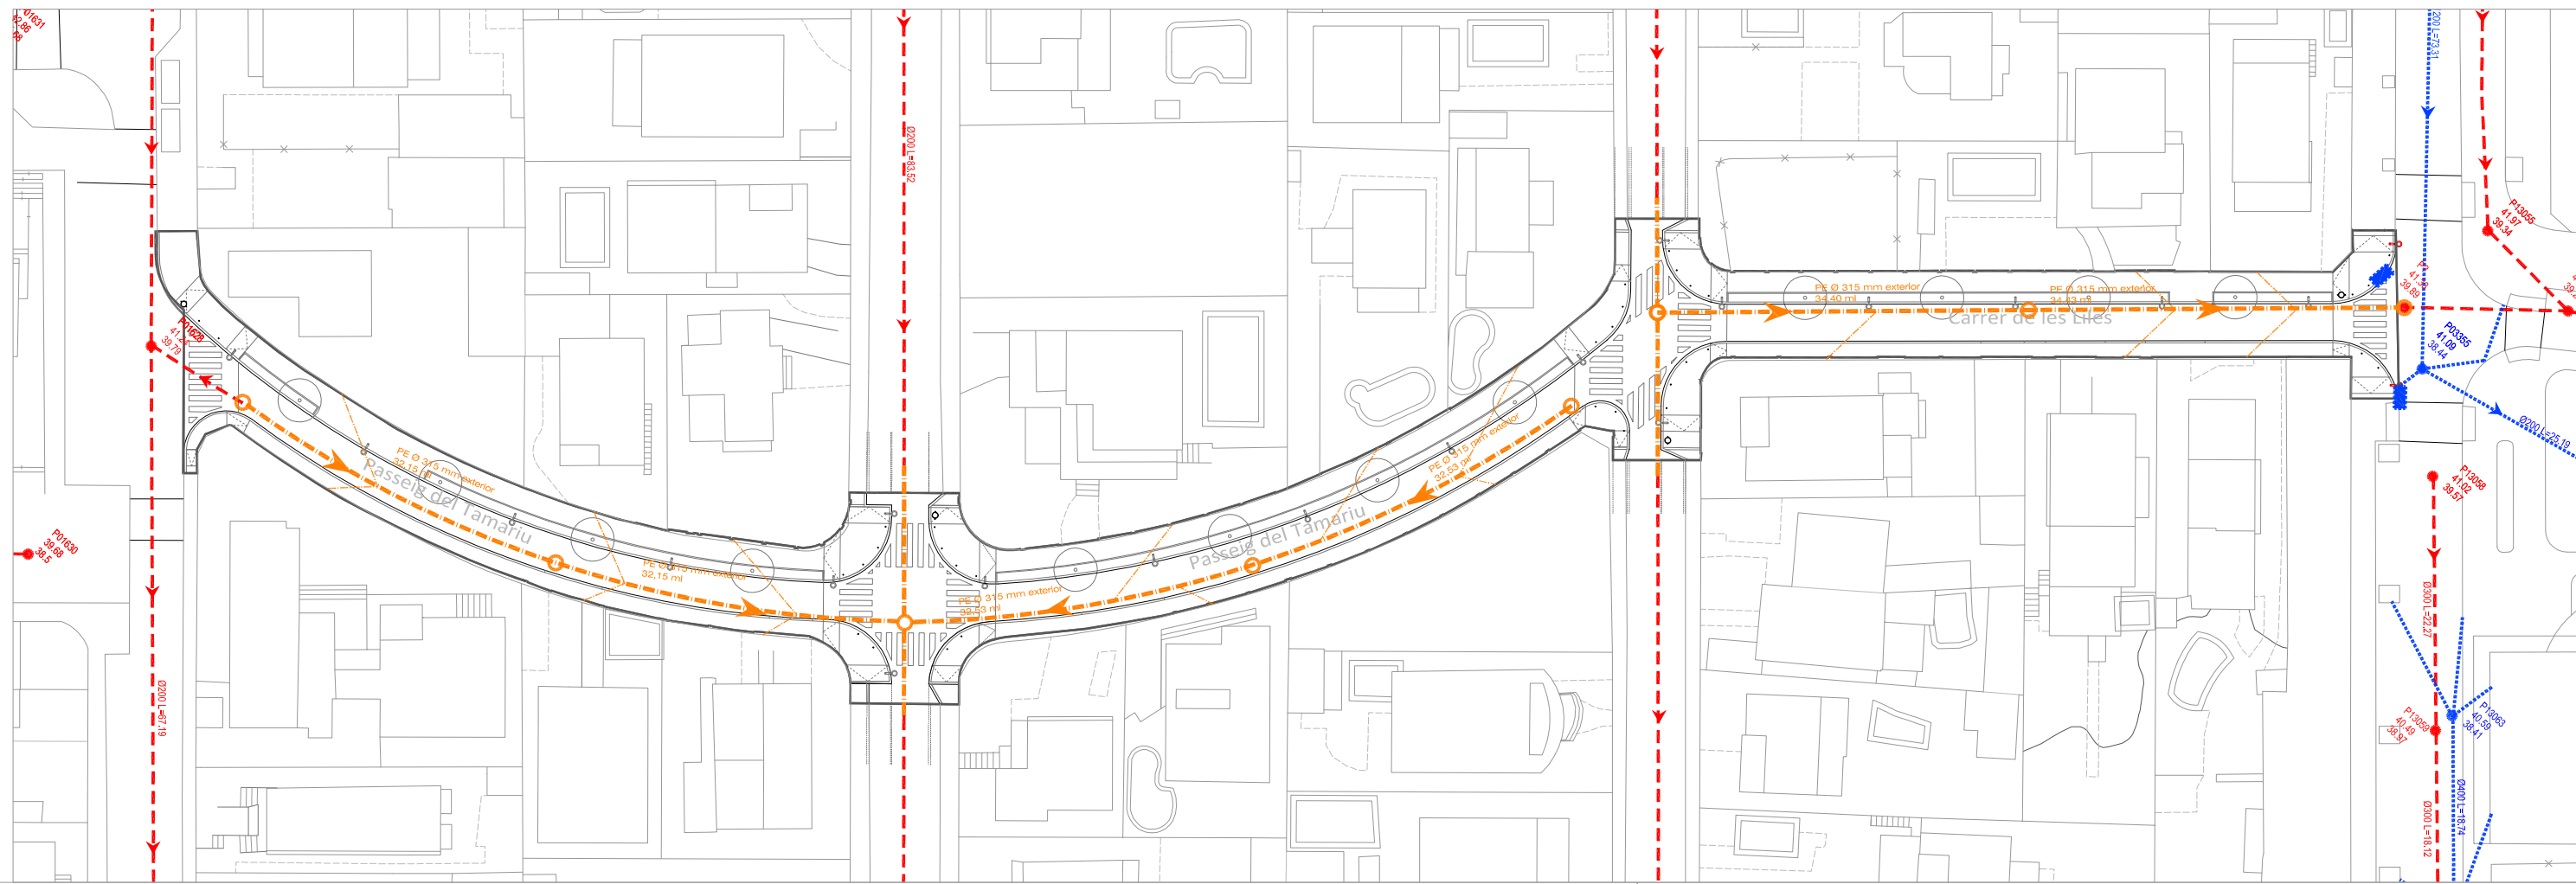

- XARXA D'AIGÜES PLUVIALS EXISTENTS**
- XARXA D'AIGÜES PLUVIALS
 - POU PLUVIAL
 - EMBORNAL/REIXA
- XARXA D'AIGÜES RESIDUALS EXISTENTS**
- XARXA D'AIGÜES RESIDUALS
 - POU RESIDUAL
 - XARXA A ELIMINAR
- XARXA D'AIGÜES RESIDUALS PROPOSTA**
- XARXA D'AIGÜES RESIDUALS NOVA
 - POU RESIDUAL NOU
 - ESCOMESSES FINCA

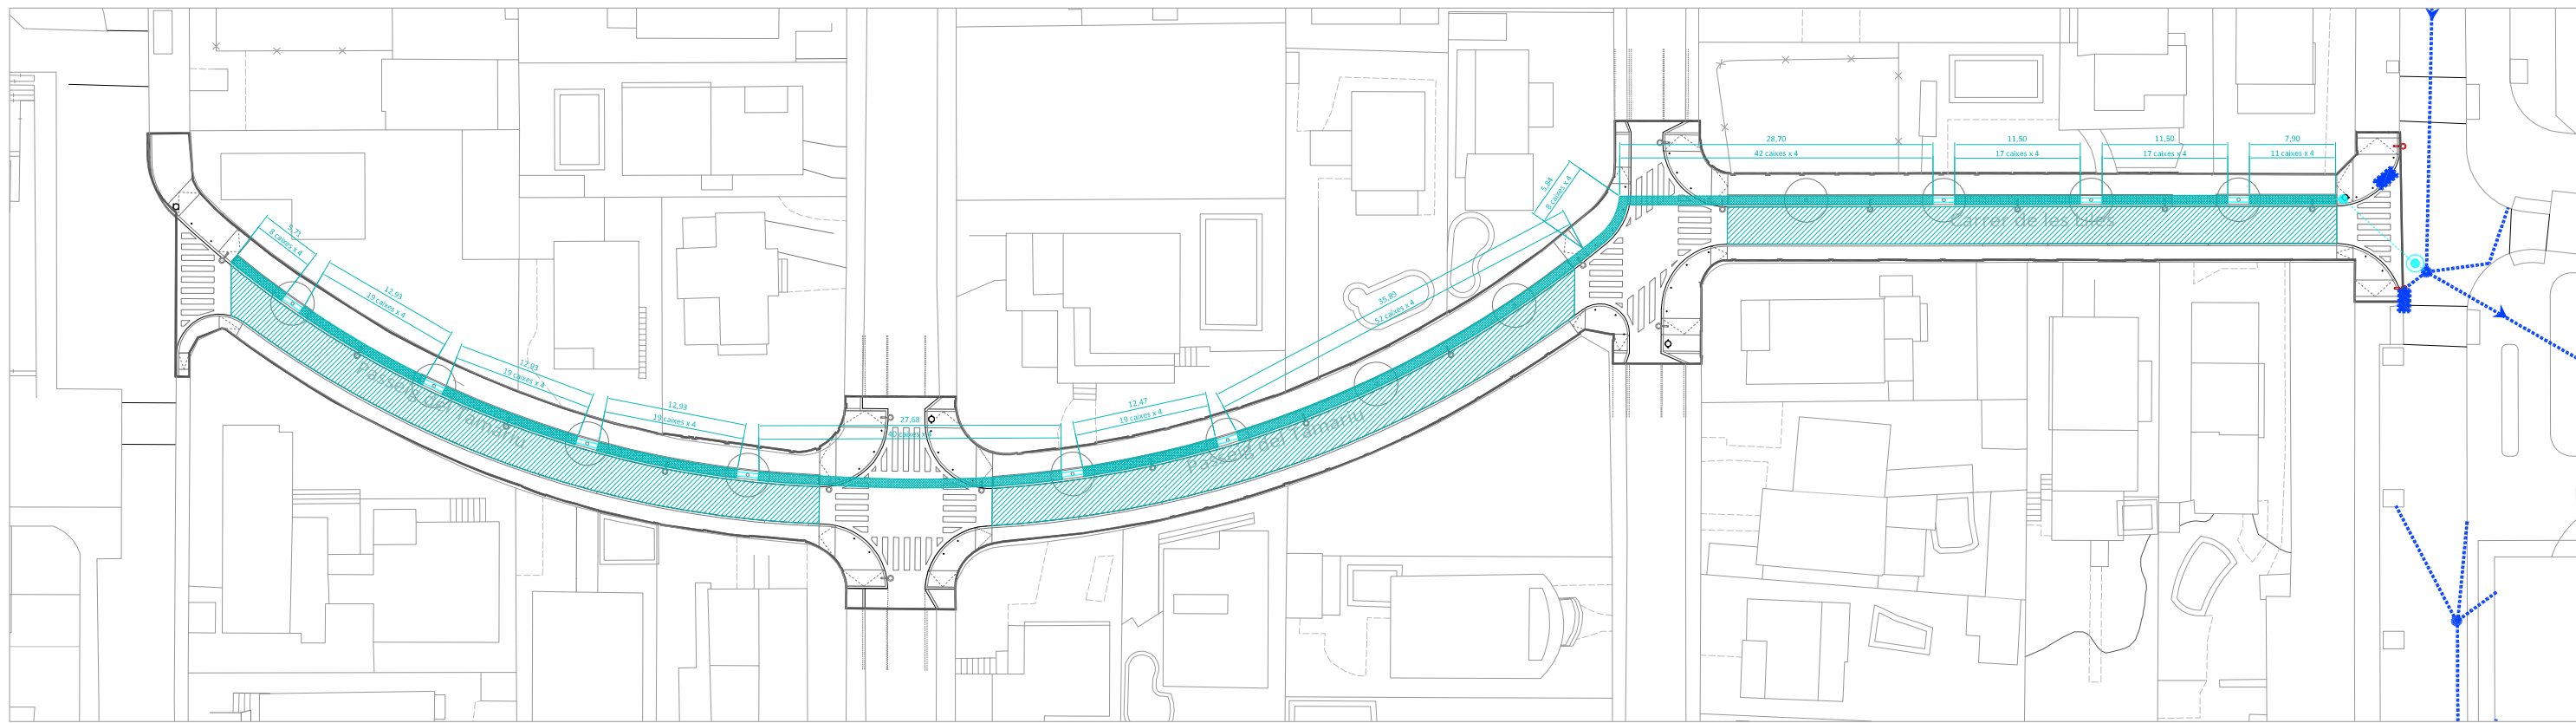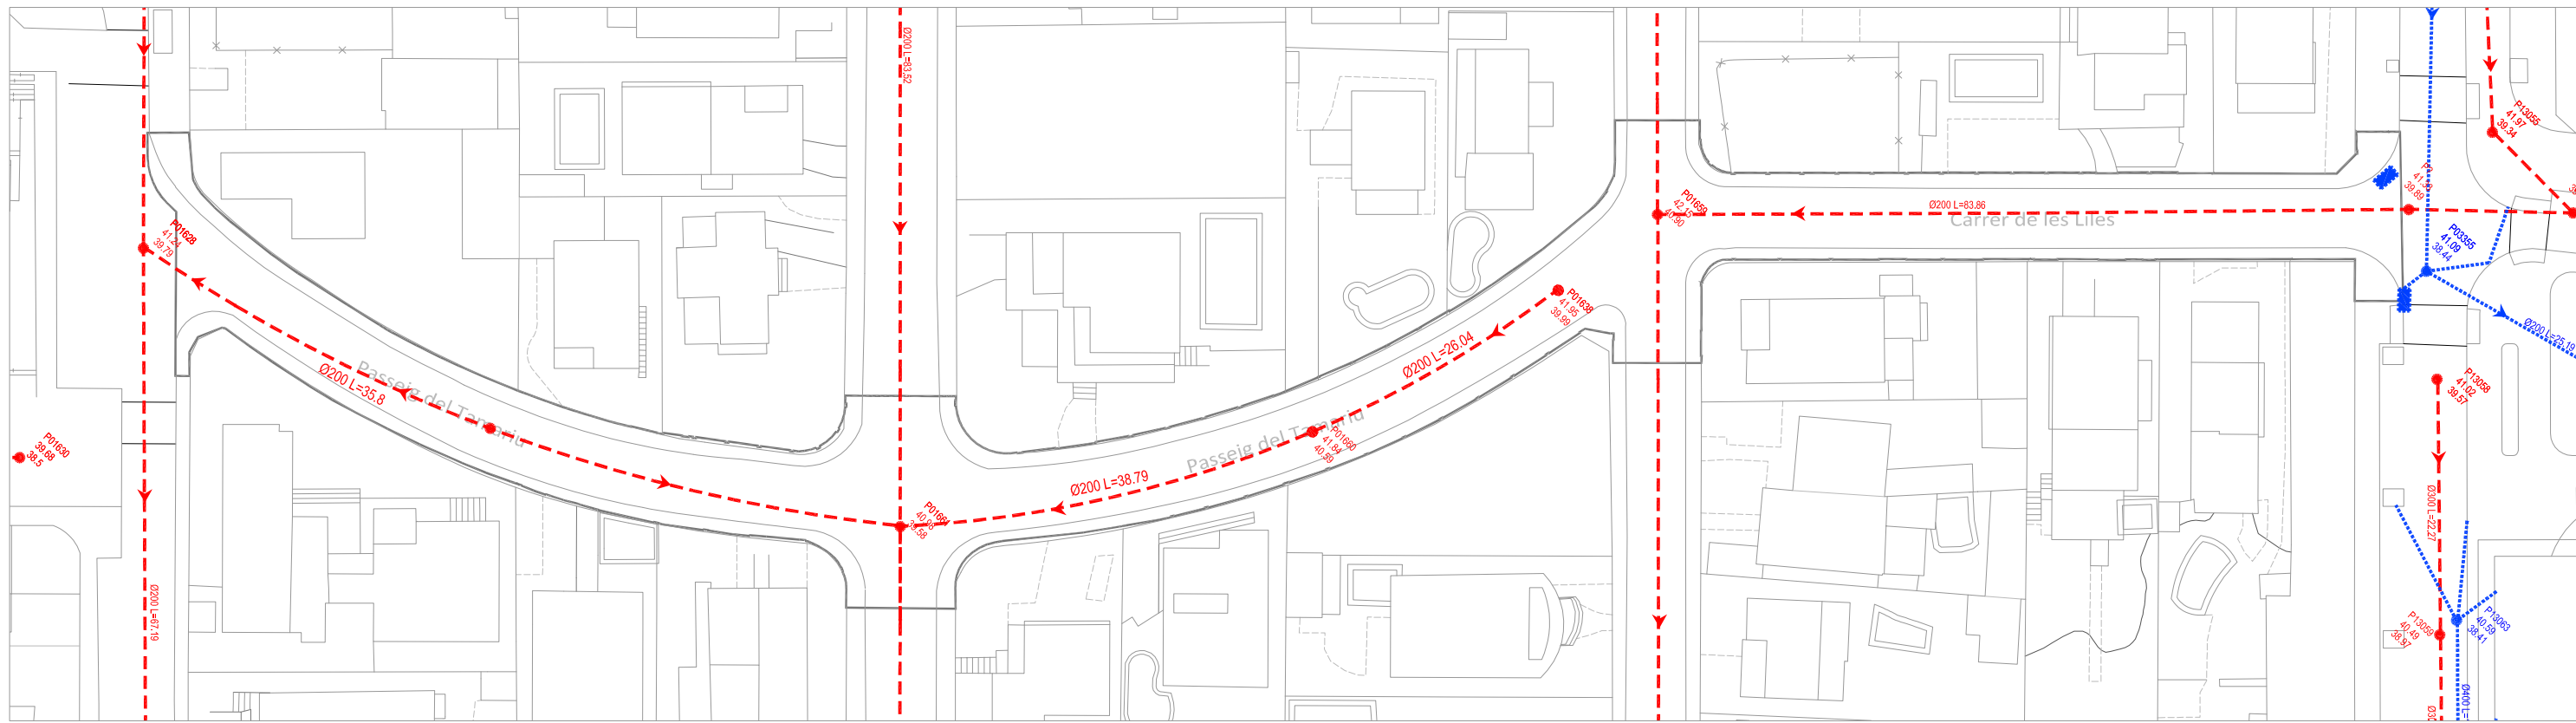

XARXA D'AIGÜES PLUVIALS EXISTENTS

- XARXA D'AIGÜES PLUVIALS
- POU PLUVIAL
- EMBORNAL/REIXA


XARXA D'AIGÜES RESIDUALS EXISTENTS

- XARXA D'AIGÜES RESIDUALS
- POU RESIDUAL
- XARXA A ELIMINAR


XARXA D'AIGÜES PLUVIALS PROPOSTA


- DIPÒSITS SOTERRATS D'ESTRUCTURES MODULARS DE POLIPROPILE* 40X45X70 cm
- PAVIMENT DRENANT
- TUB DE PEAD Ø300
- TUB DE PEAD Ø200
- POU REGISTRE
- POU PER A INSTRUMENTALITZACIÓ I CONTROL

PERFIL LONGITUDINAL
E: 1: 300

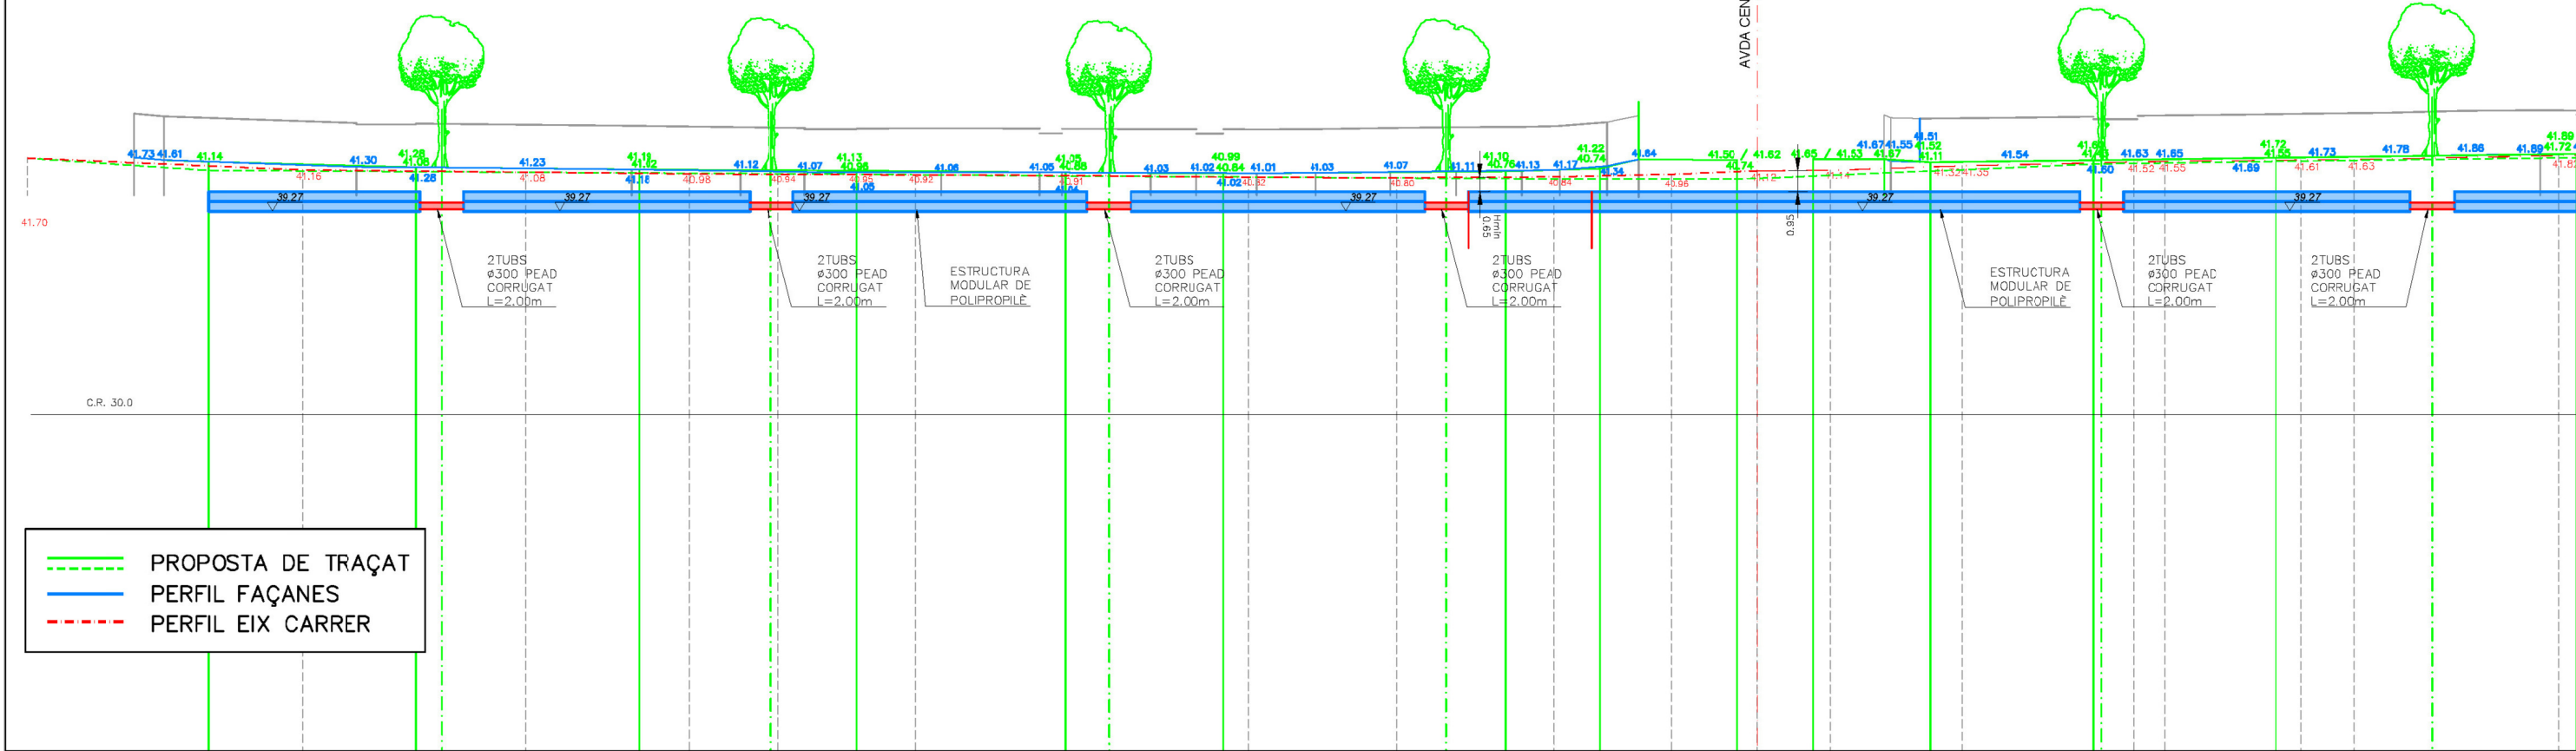


--- PROPOSTA DE TRAÇAT
--- PERFIL FAÇANES
--- PERFIL EIX CARRER

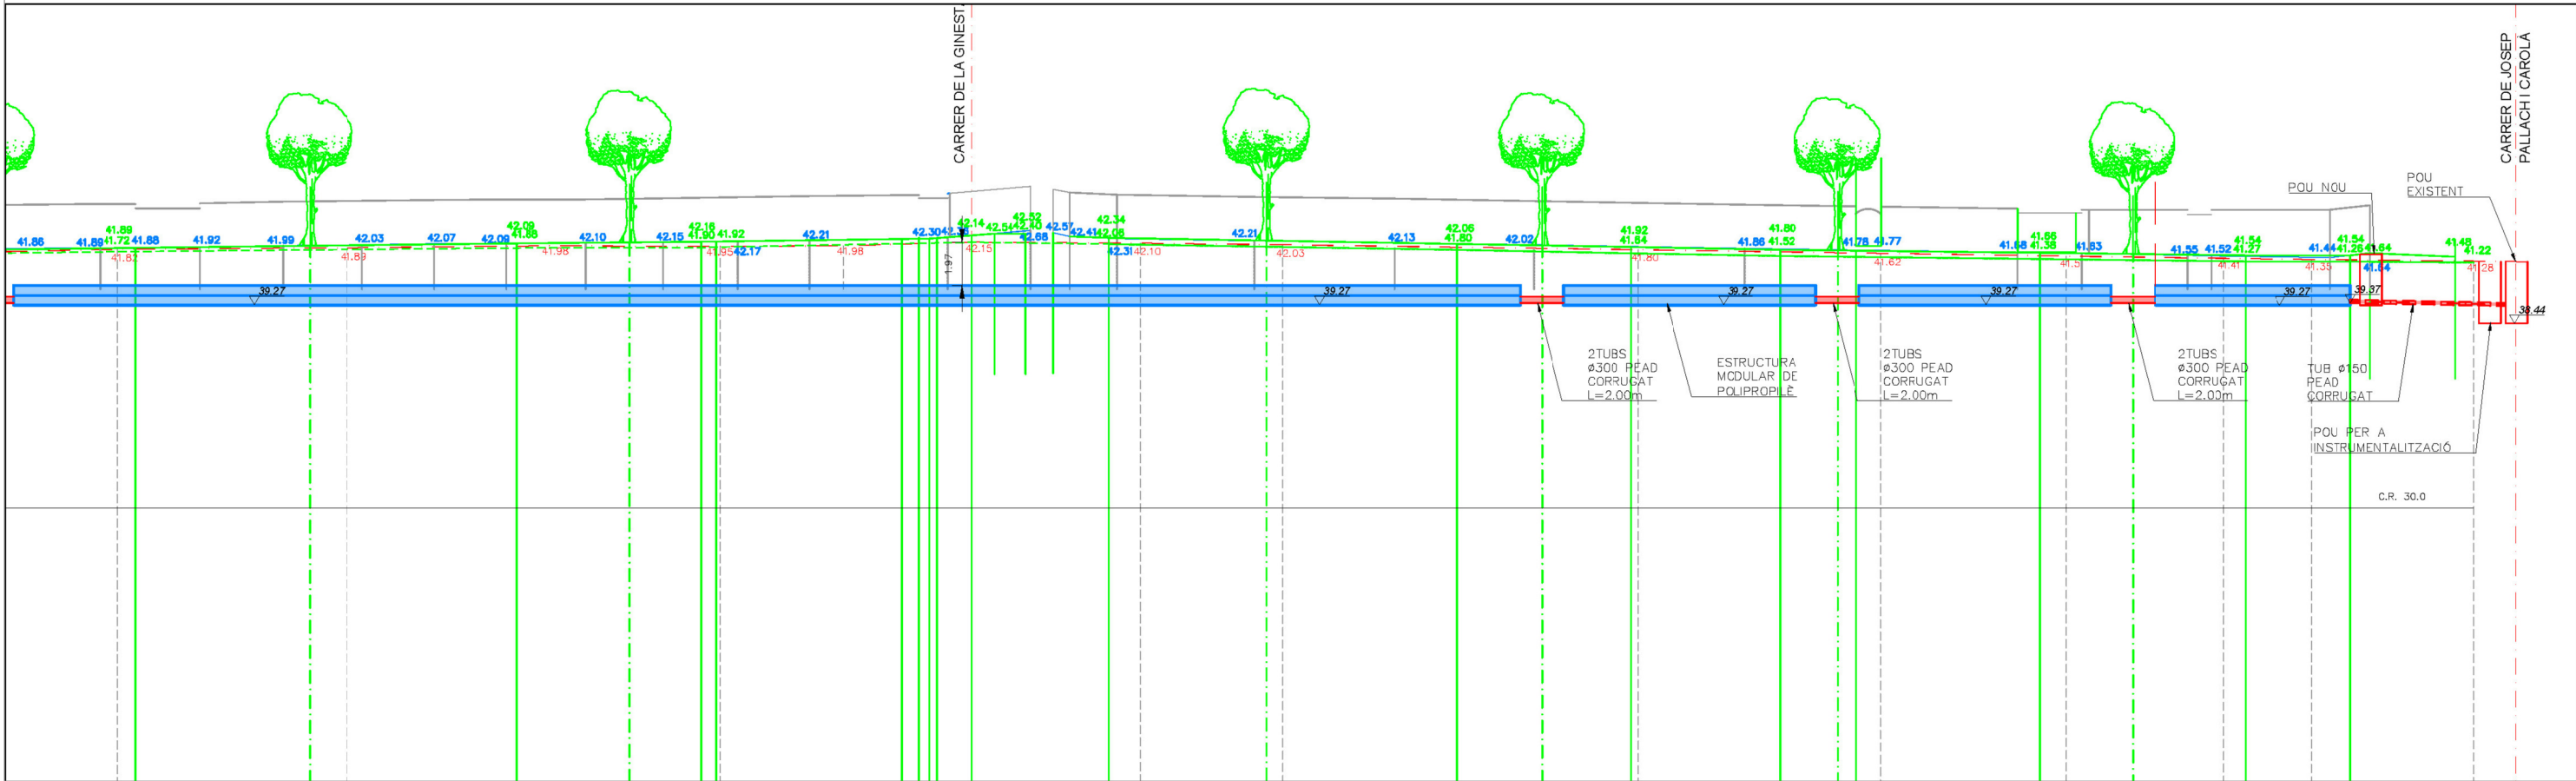


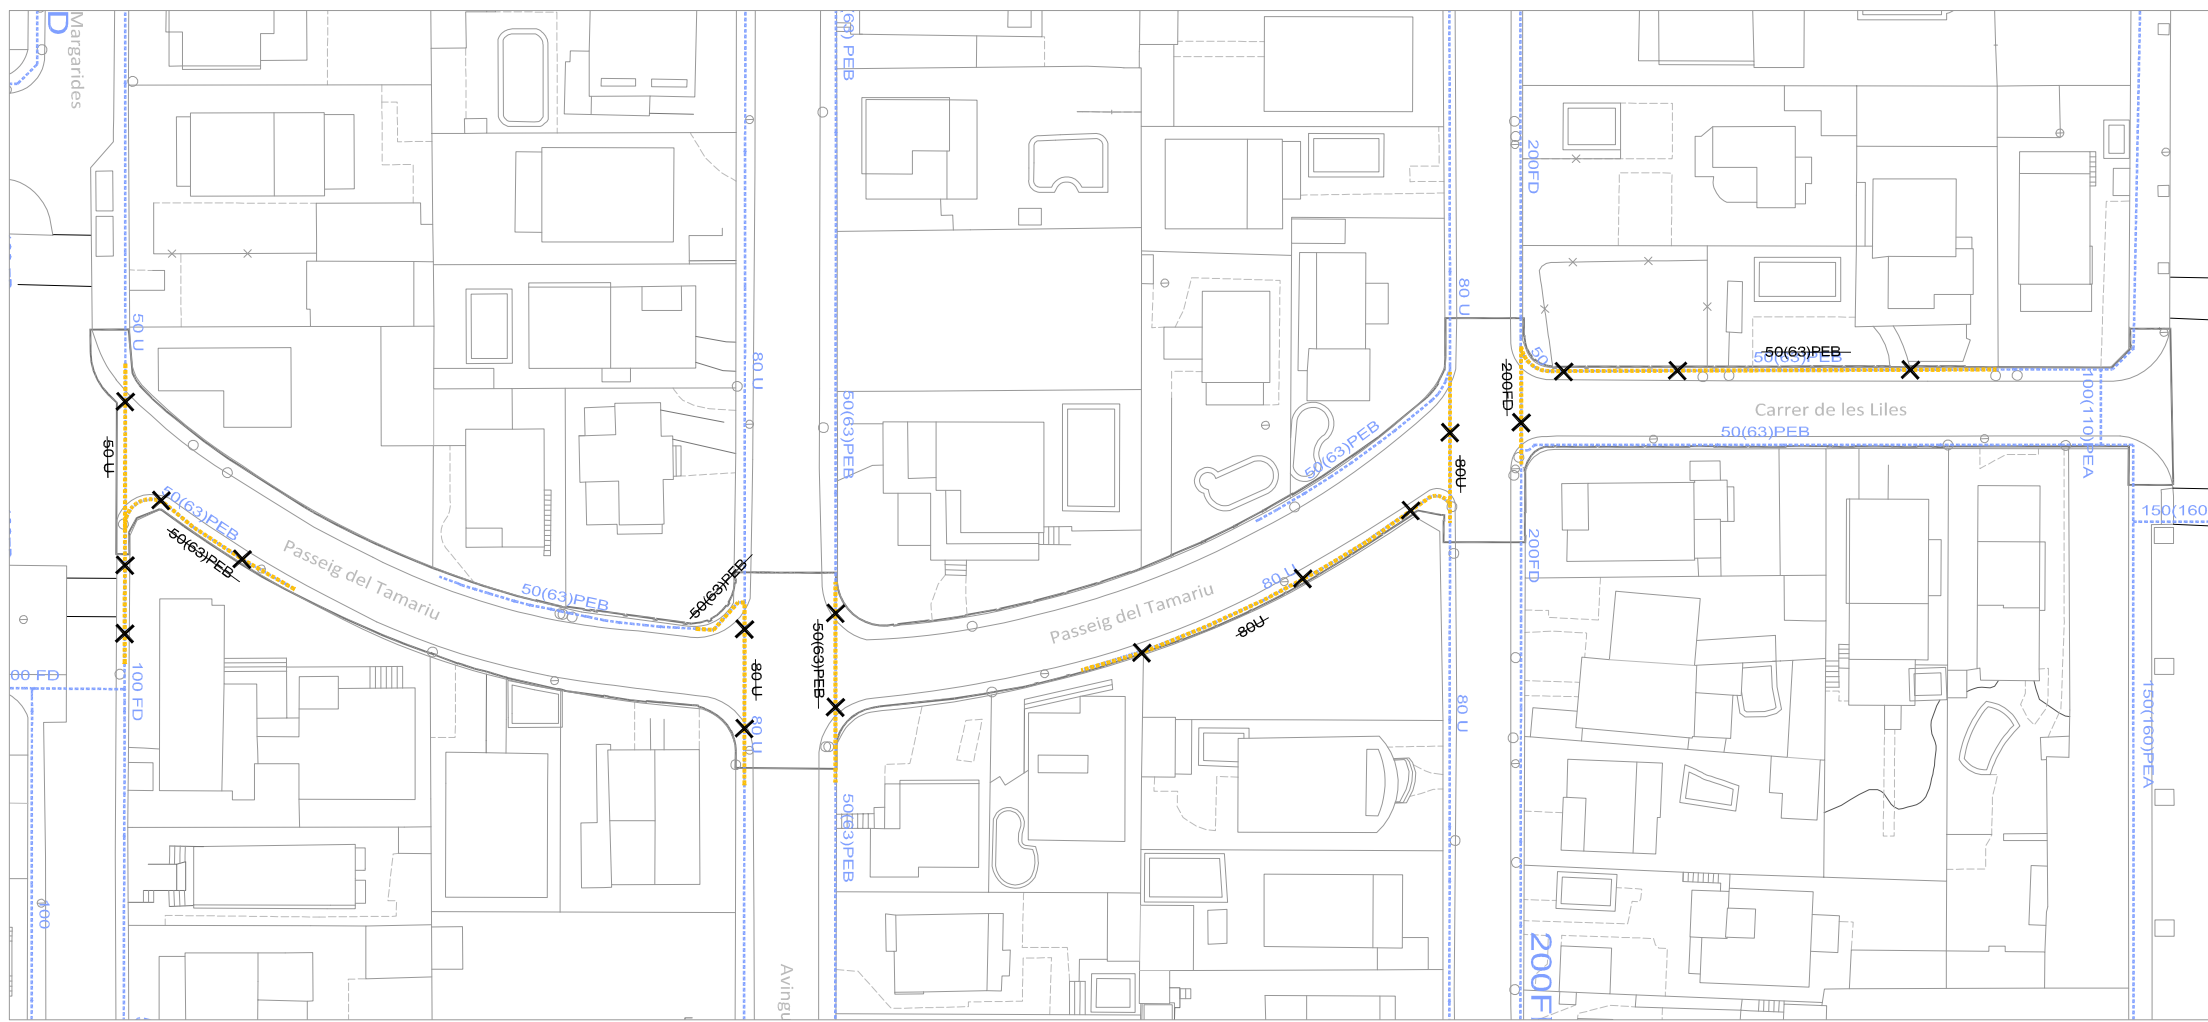


- XARXA D'AIGUA POTABLE EXISTENT**
- CANALITZACIÓ EXISTENT FDF/GU
 - HIDRANT
 - RADI 100m HIDRANT
 - CANALITZACIÓ A ELIMINAR

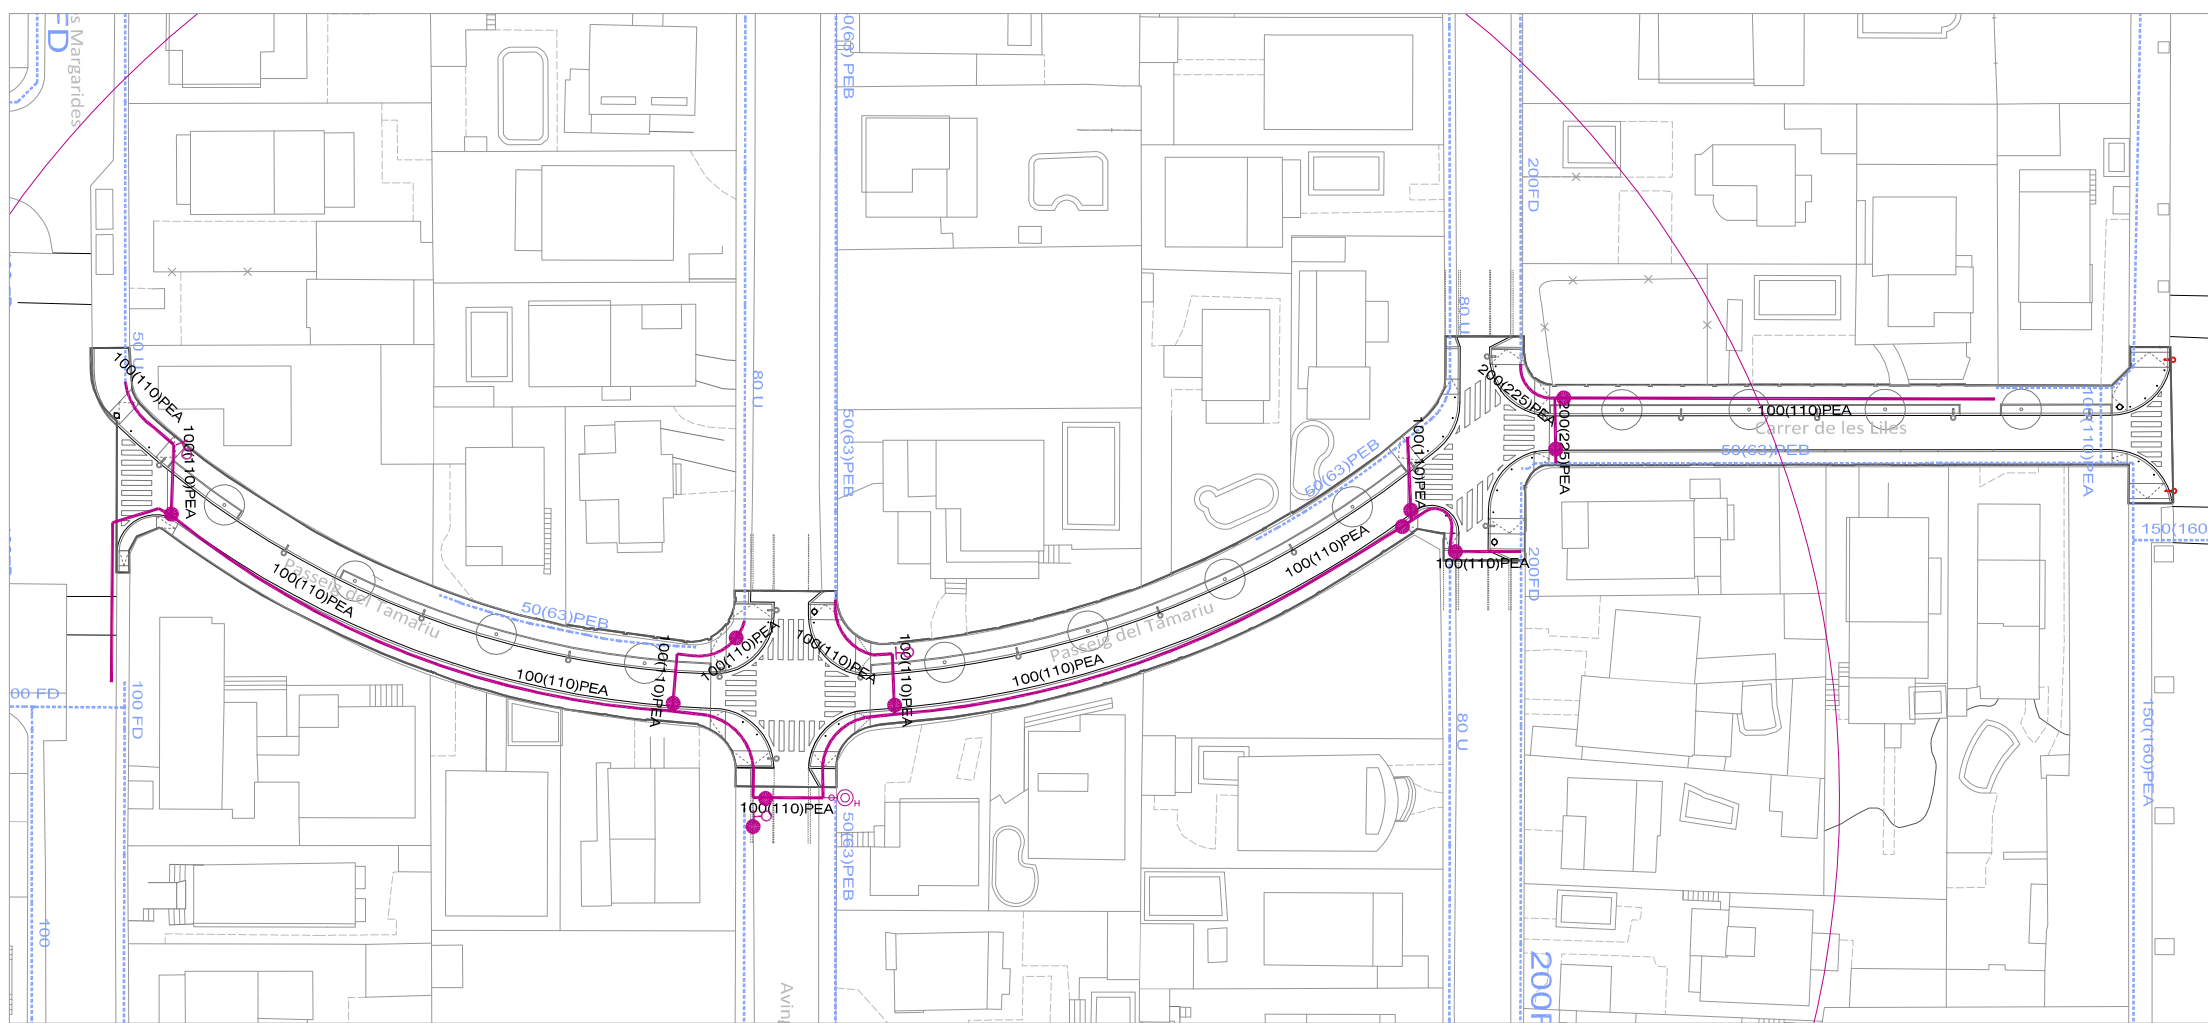


- XARXA D'AIGUA POTABLE NOVA**
- NOVA CANALITZACIÓ
 - CLAU DE PAS
 - BOCA D'AIRE
 - CONNEXIÓ A XARXA EXISTENT
 - NOU HIDRANT
 - RADI HIDRANT

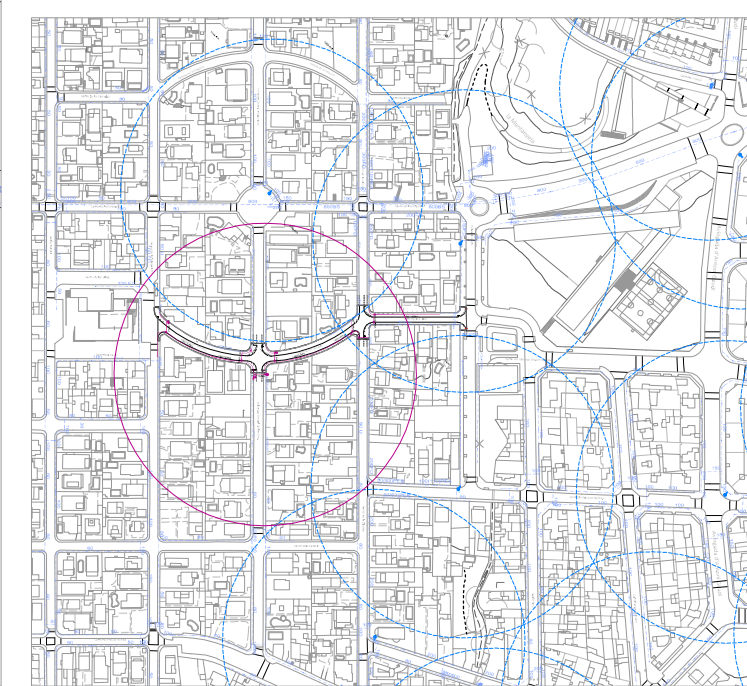


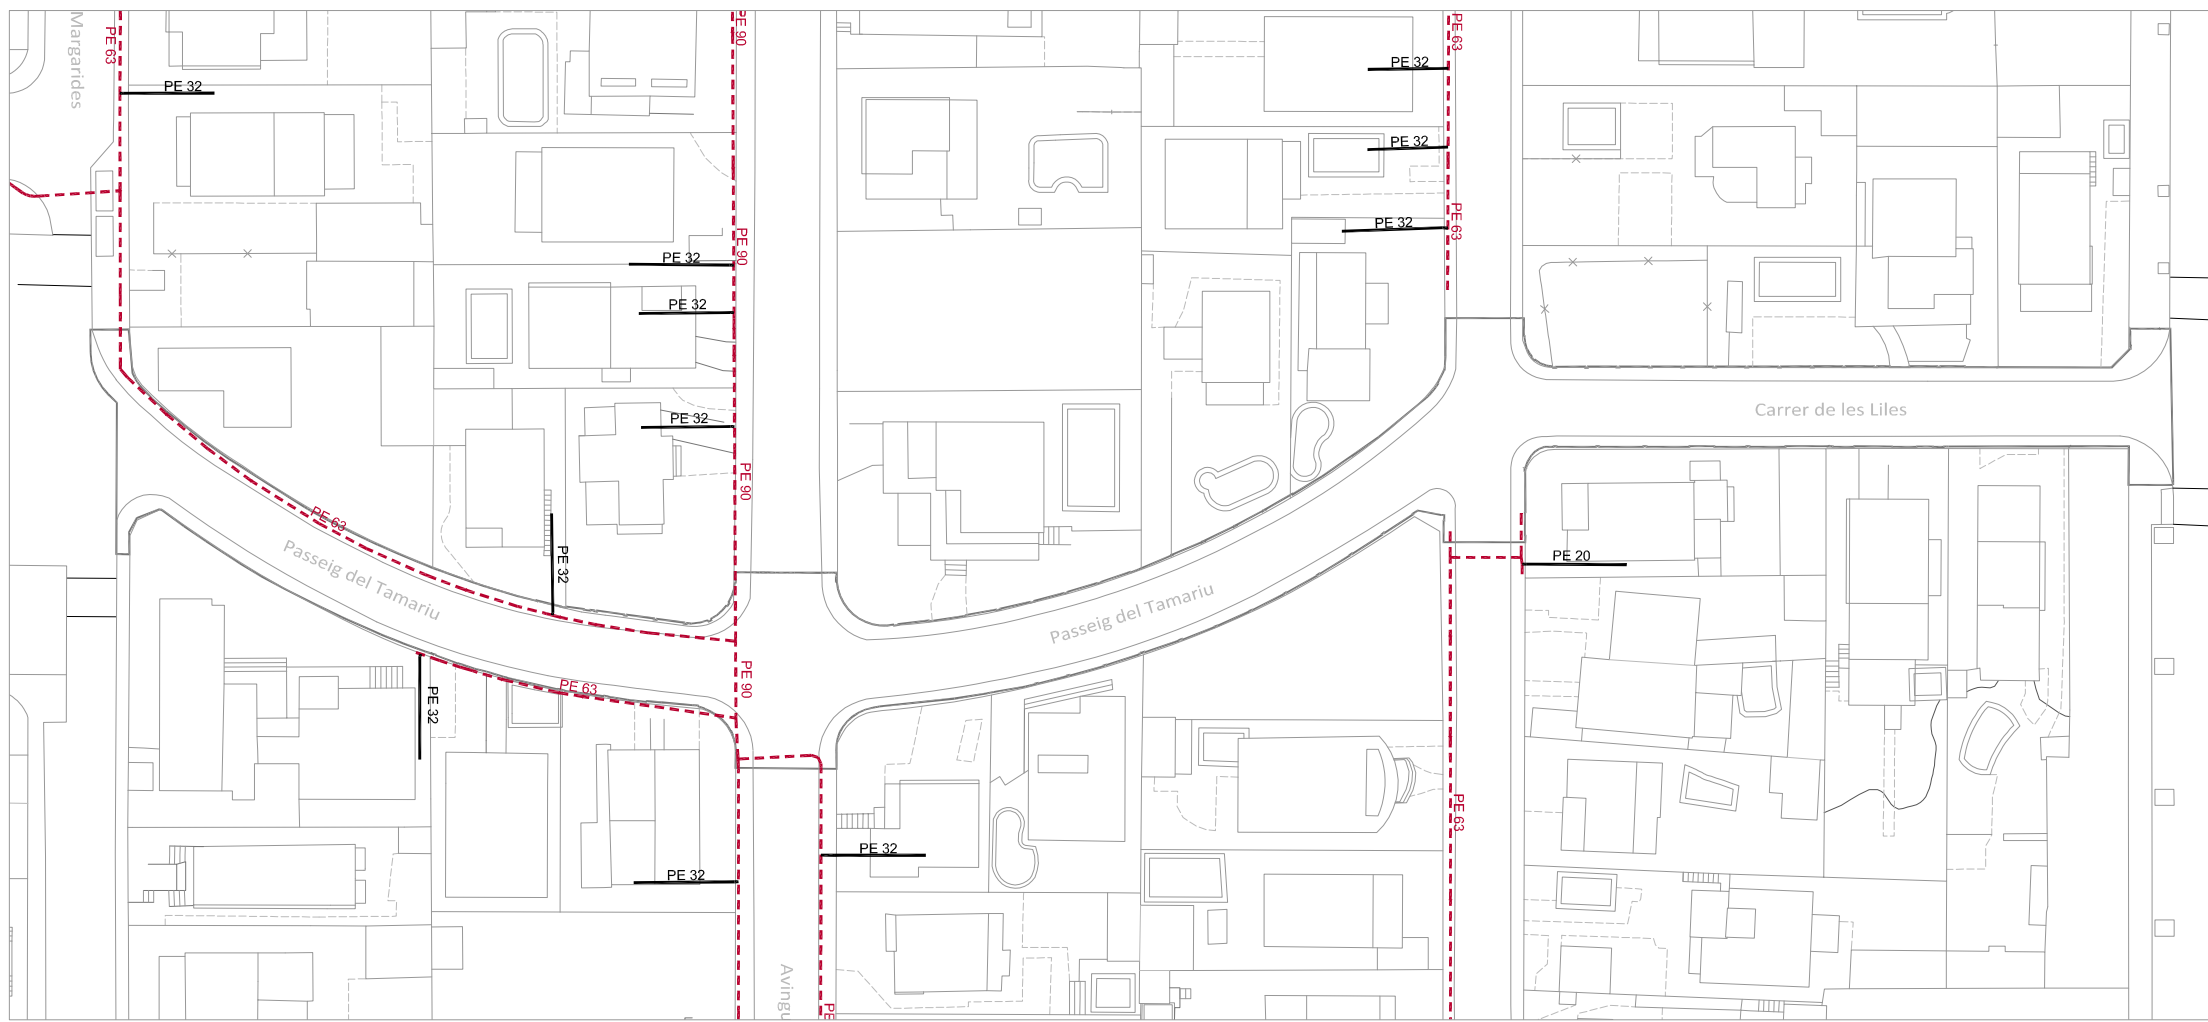


XARXA DE GAS EXISTENT
 - - - - - TUB DE PE63mm EXISTENT
 _____ ESCOMESES

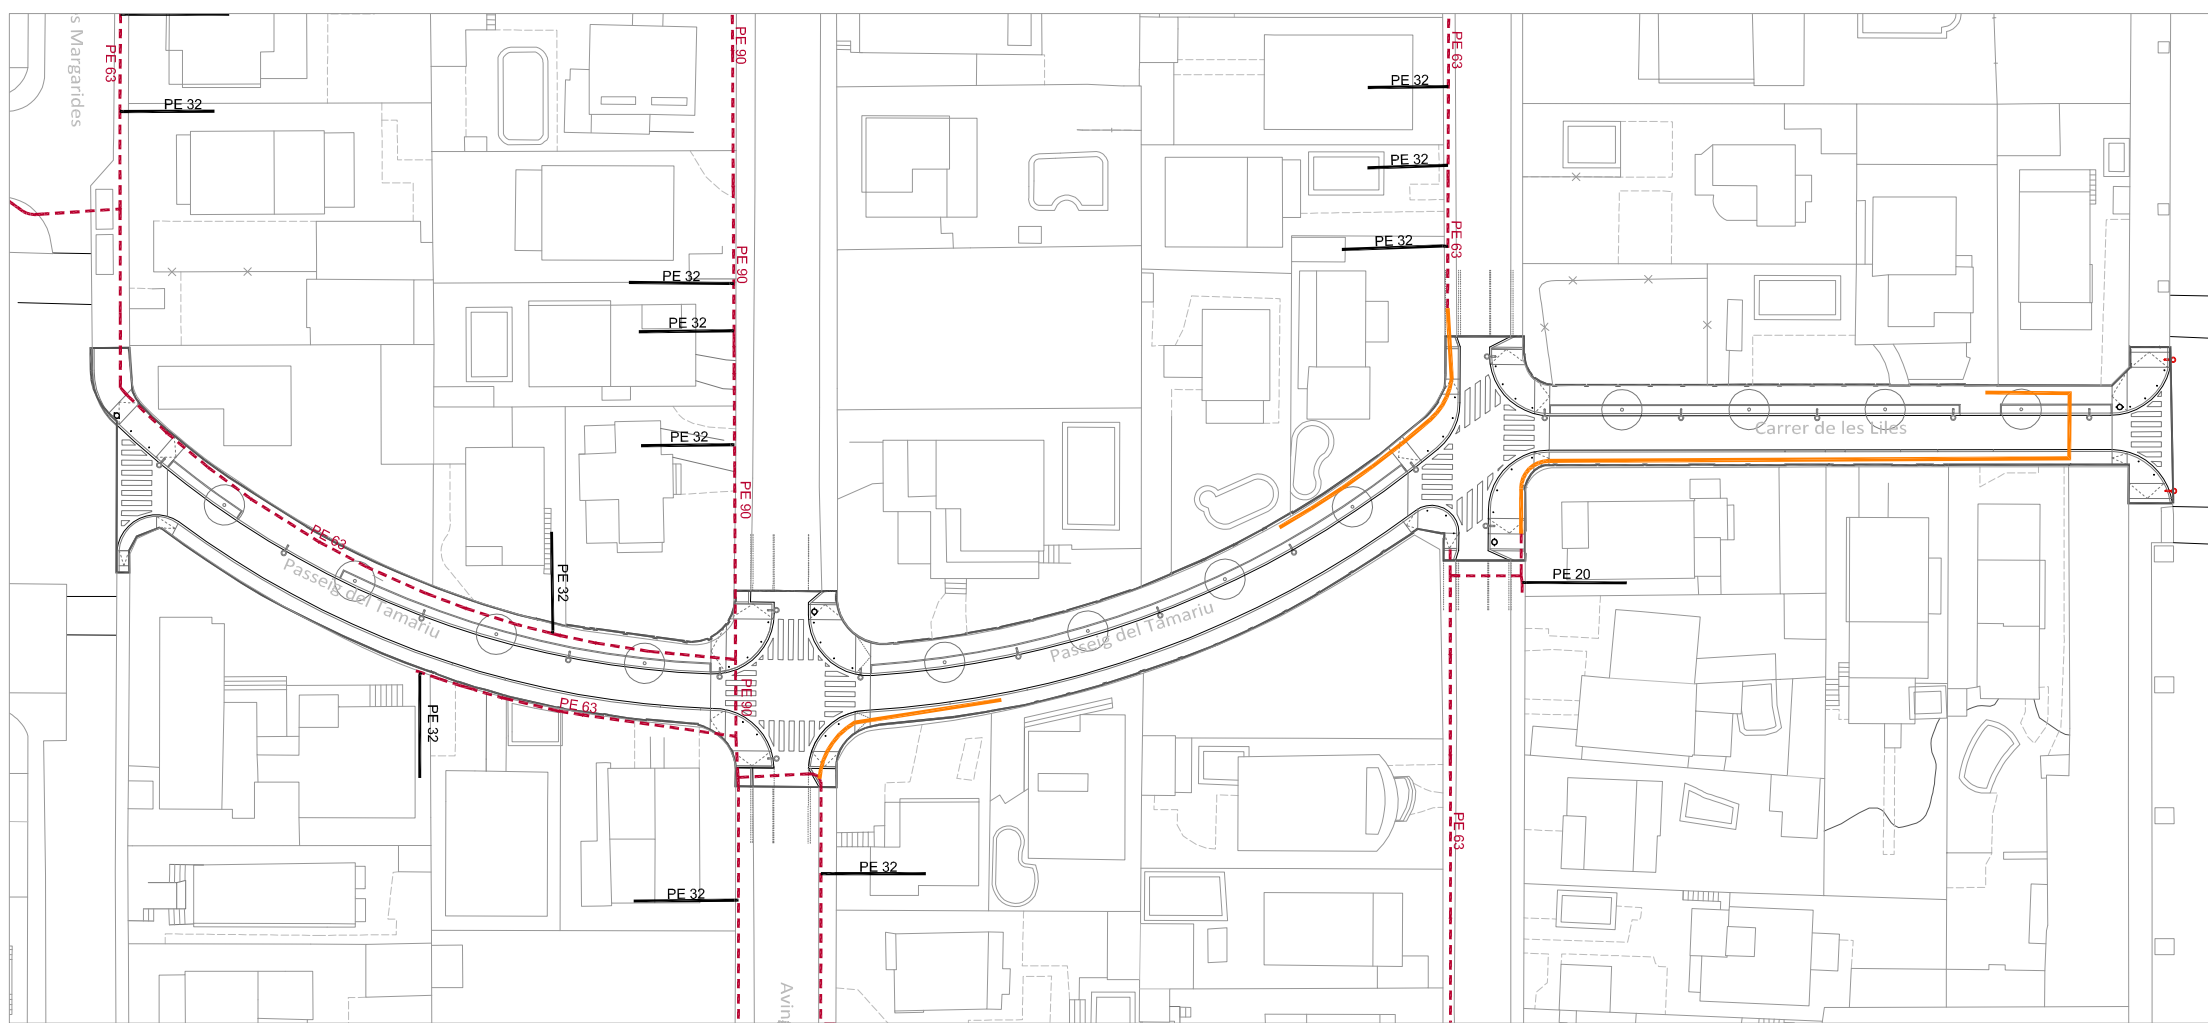

XARXA DE GAS NOVA
 _____ CANALITZACIÓ NOVA

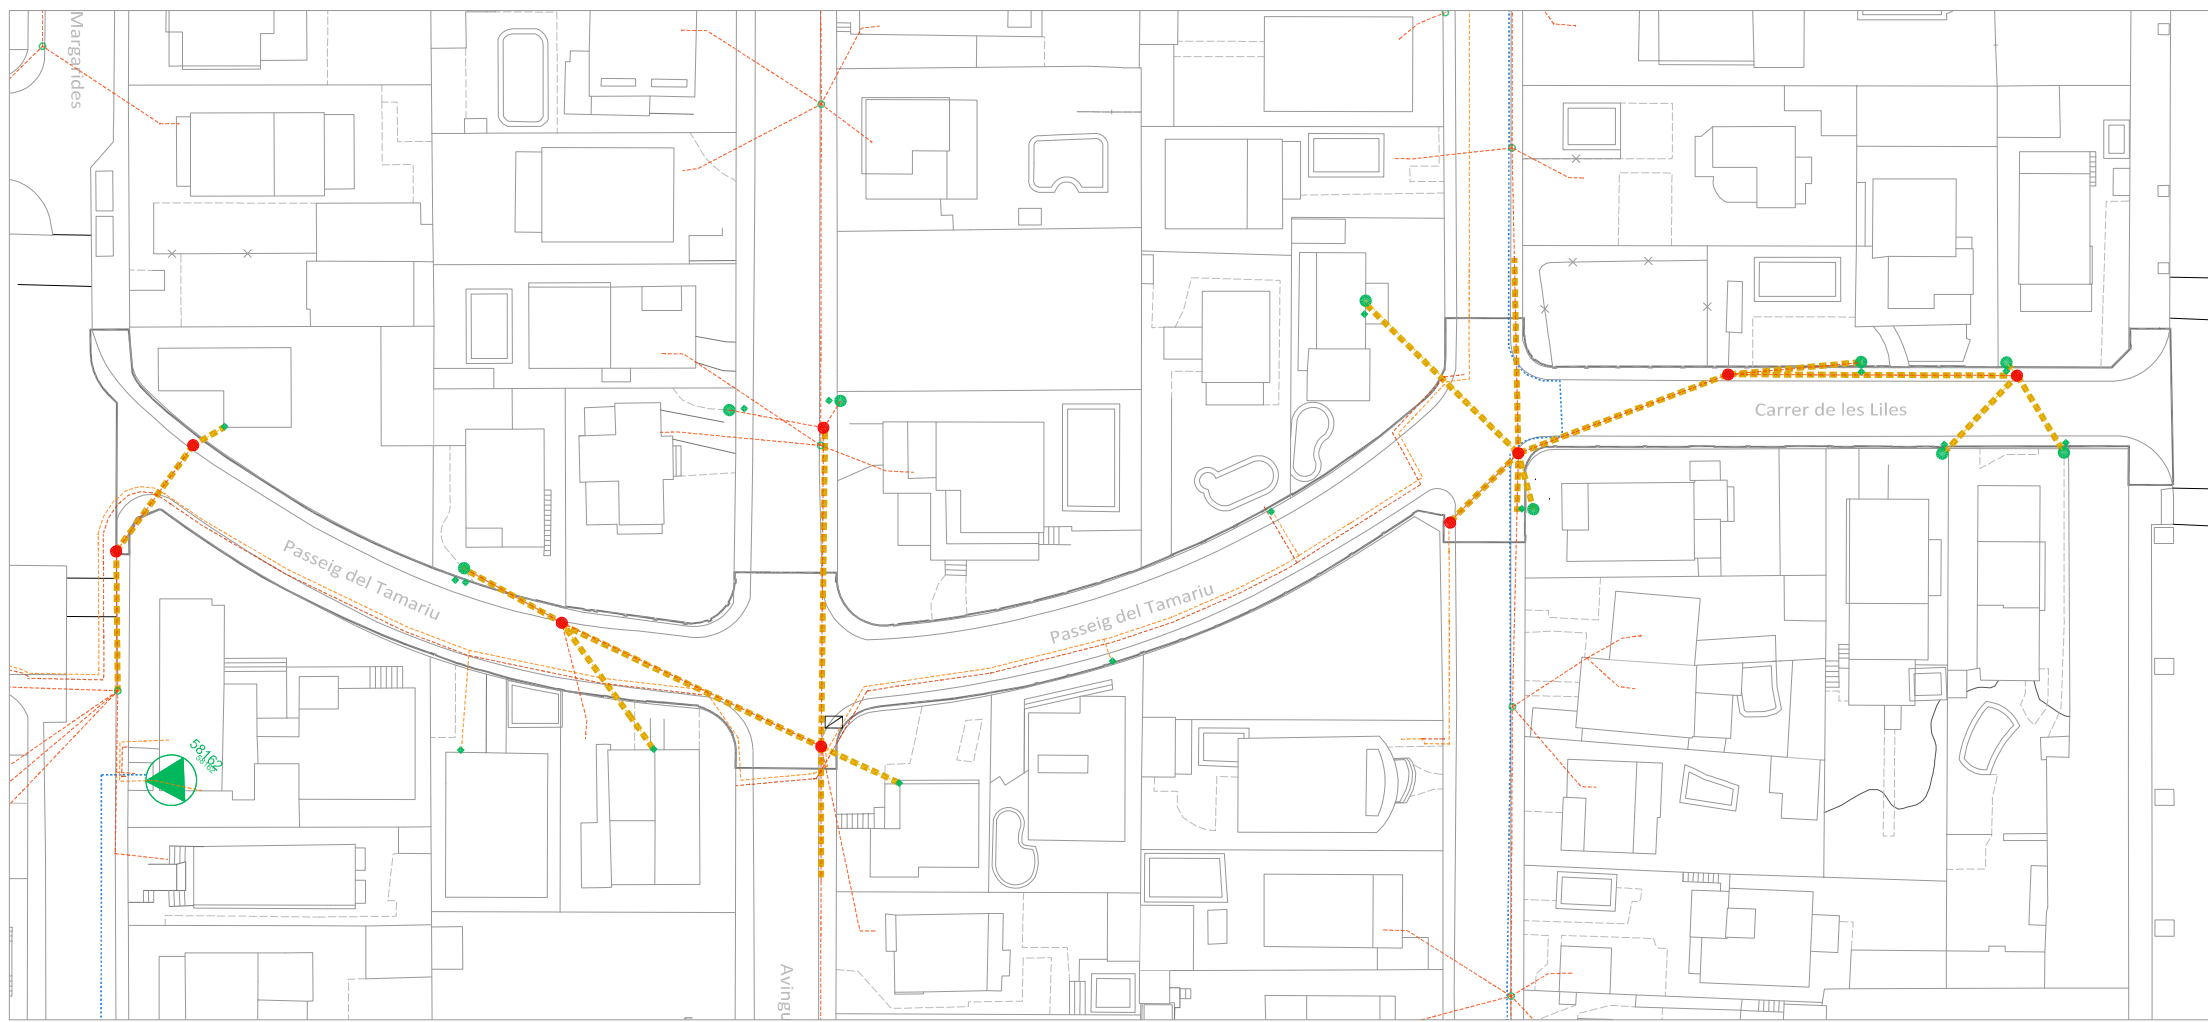


- XARXA ELÈCTRICA EXISTENT**
- XARXA BT (380V) AÈRIA EXISTENT
 - XARXA BT (380V) SOTERRADA EXISTENT
 - XARXA BT (380V) TRENAT EXISTENT
 - XARXA MT
 - CENTRE DE DISTRIBUCIÓ
 - SUPORT VERTICAL BT
 - ADU - armari en superfície
 - PÈRTIGA METÀL·LICA
 - COMPTADOR LECTURA
 - XARXA AÈREA BT A ELIMINAR
 - RETIRADA DE SUPORT

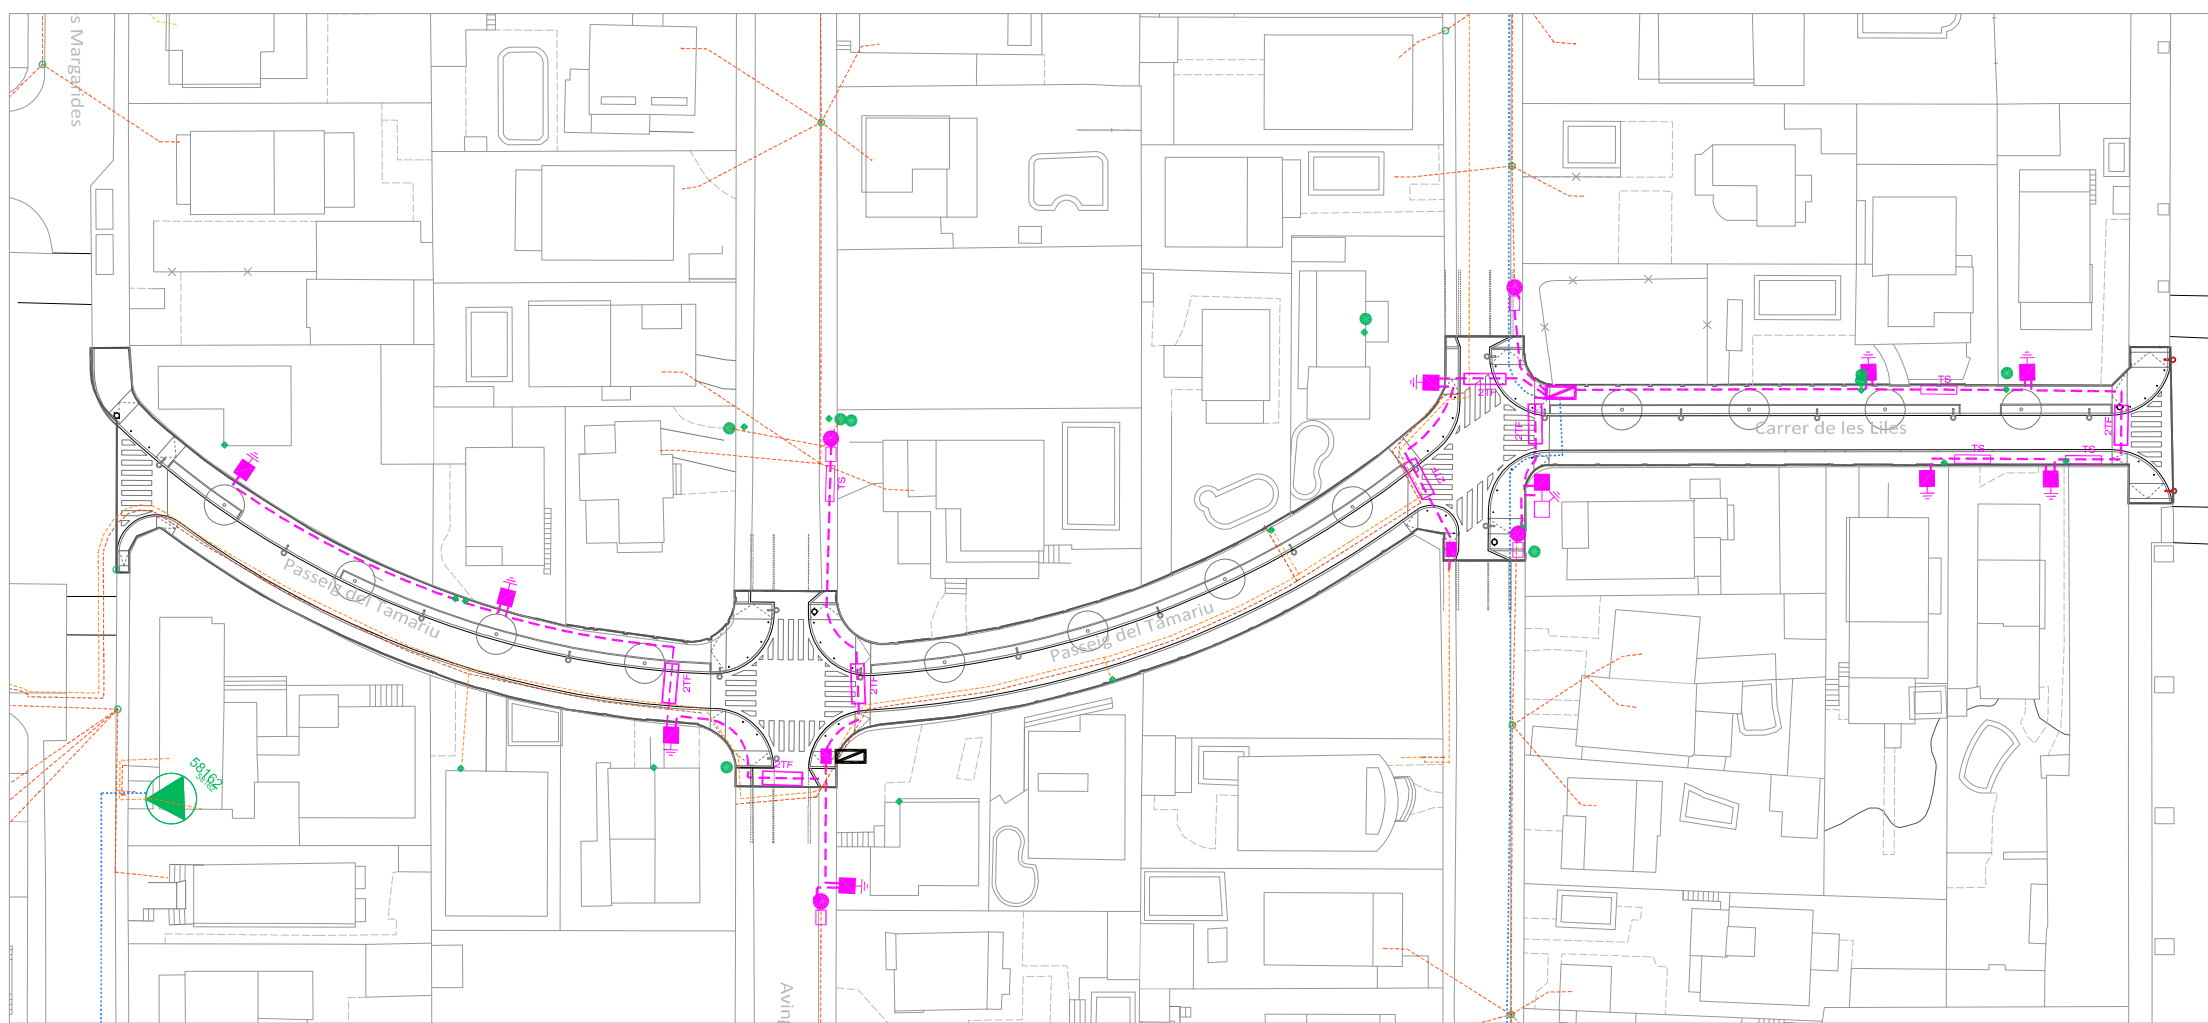


- XARXA ELÈCTRICA MODIFICADA**
- SOTERRADA DE NOVA PLANTA
 - INSTAL·LAR 2TH TUBULARS FORMIGONATS
 - ADU - armari en superfície
 - CDU - caixa distribució urbana
 - CAIXA SECCIONAMENT I C.G.P.
 - PAL DE FORMIÓ I CONVERSIÓ AERI-SOTERRADA
 - EMPALMAMENT LÍNIA



DIBUIX ORIENTATIU
CONSULTAR ANNEX
ENDESA DISTRIBUCIÓ ELÈCTRICA
PROJECTE ADJUNT NÚMERO 0584194

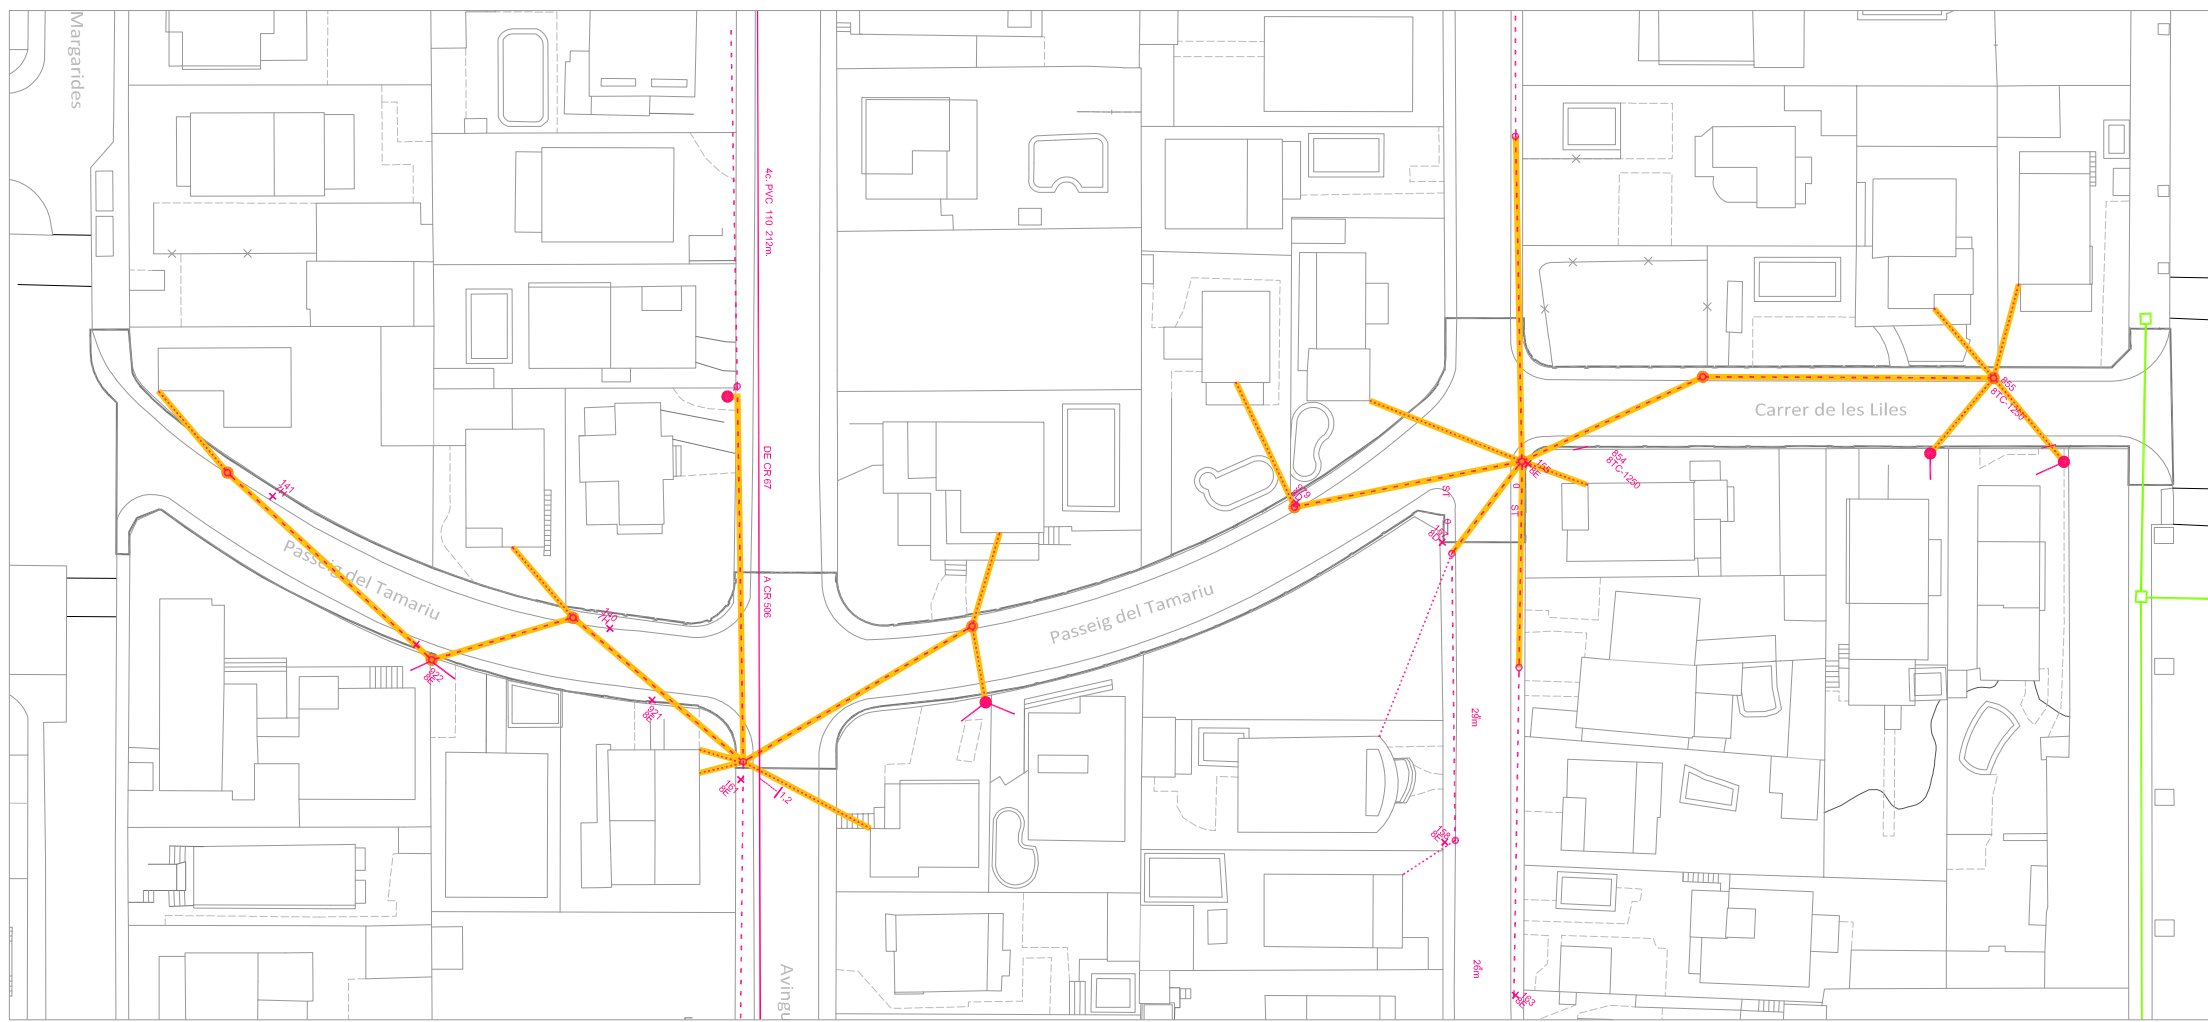


- XARXA DE TELEFONIA EXISTENT**
- XARXA AÈRIA
 - XARXA AÈRIA ESCOMESA PRIVAT
 - XARXA SOTERRADA EXISTENT
 - PAL SOBRE VORERA
 - PAL SOBRE FINCA PRIVADA TELEFÒNICA/ EXISTENT PRIVAT
 - CAMBRA DE REGISTRE SUBTERRÀNIA
 - ARQUETA DE REGISTRE SUBTERRÀNIA
 - EIX DE CANALITZACIÓ EXISTENT
 - XARXA AÈRIA A ELIMINAR
 - XARXA AÈRIA ESCOMESA PRIVAT A ELIMINAR
 - SUPORT XARXA AÈRIA A ELIMINAR
- XARXA DE TELECOMUNICACIONS EXISTENT**
- XARXA EXISTENT tubs???
 - ARQUETA EXISTENT mides???


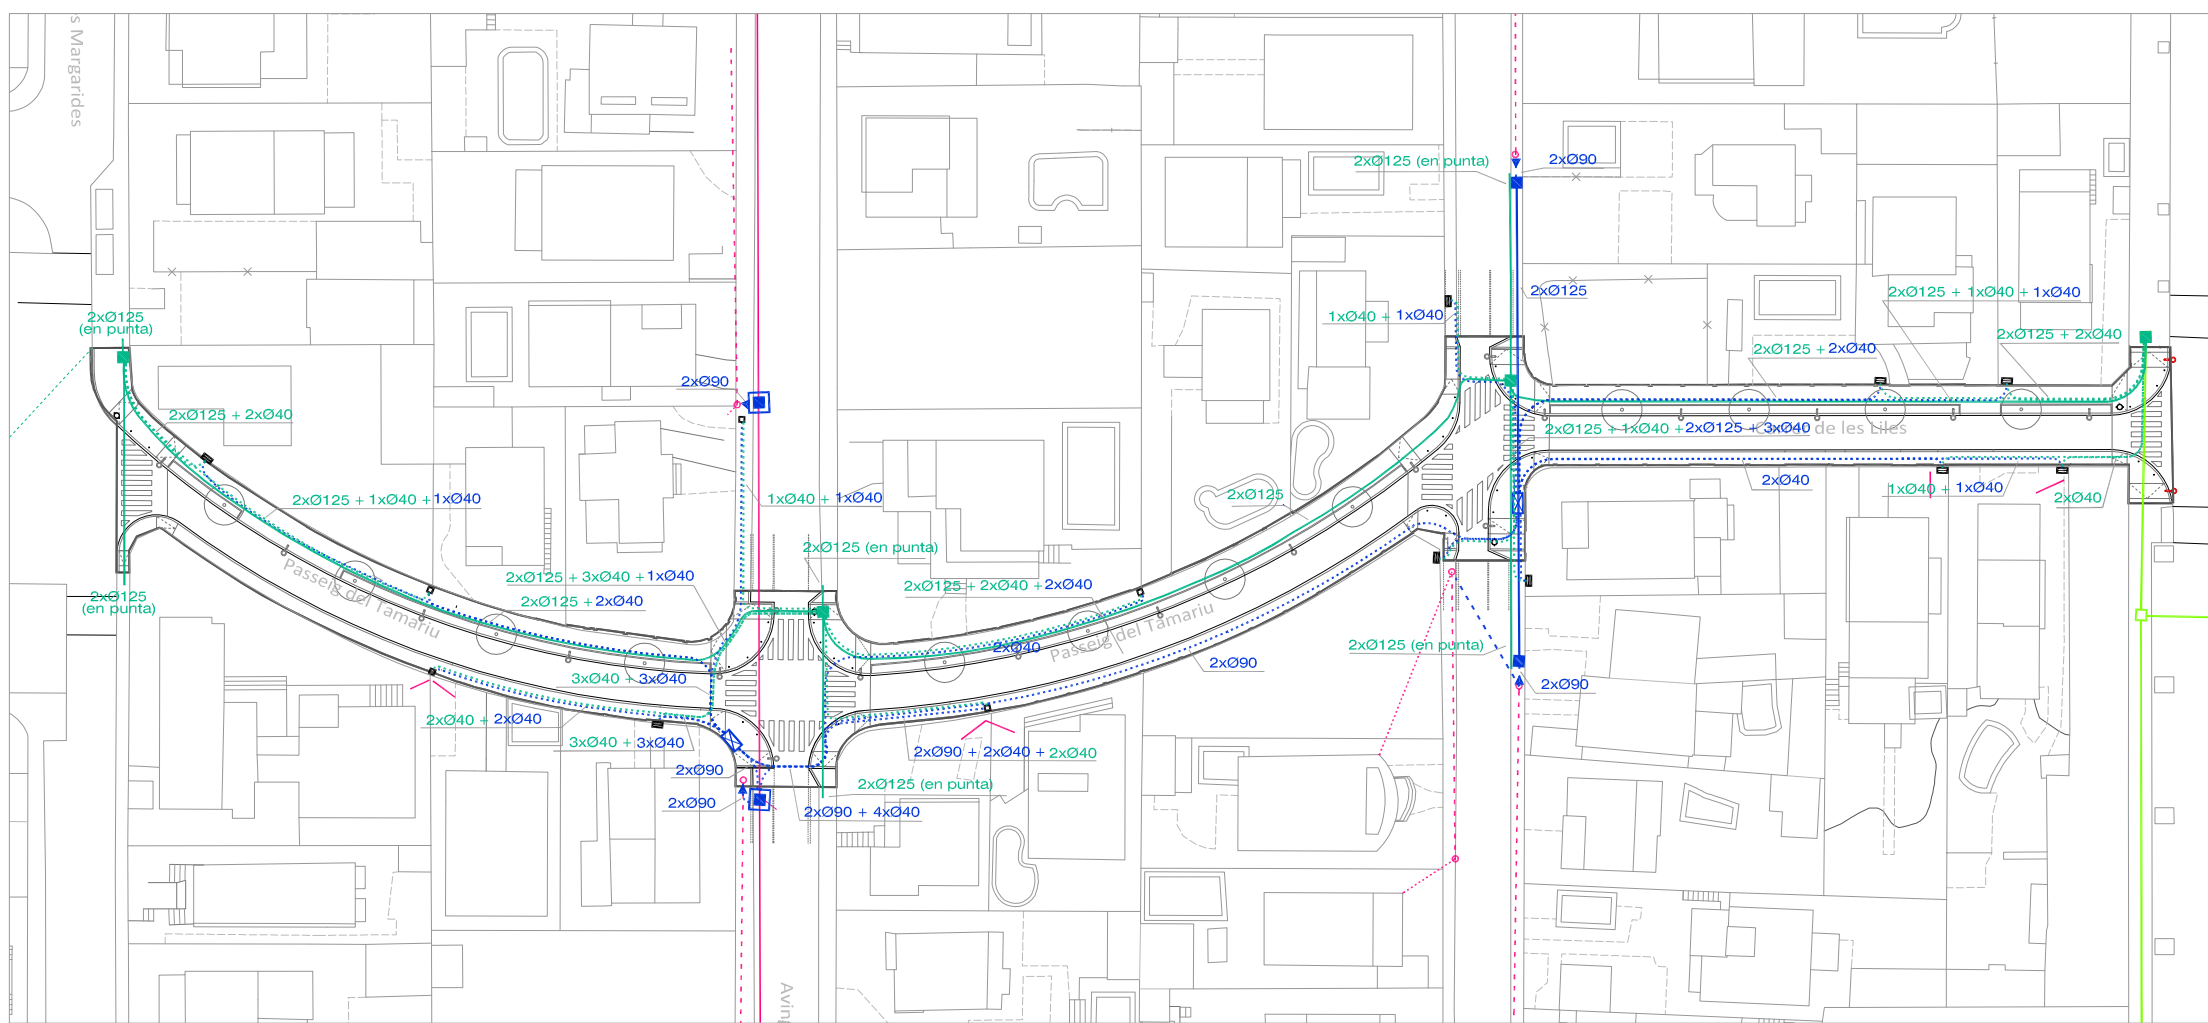


- PROPOSTA DE SOTERRAMENT DE XARXA AÈRIA DE TELEFONIA DE ESPAÑA S.A.**
- PRISMA FORMAT PER TUBS DE PEAD DOBLE CAPA Ø125cm
 - PRISMA FORMAT PER TUBS DE PEAD Ø40cm
 - XARXA AÈRIA
 - ARQUETA DE INTERCEPTACIÓ 70X70 cm
 - ARQUETA 70X70 cm
 - CONVERSIÓ AERI SOTERRADA
 - PEDESTAL ARMARI DISTRIBUCIÓ
- ELEMENTS ICT DE PASS DE L'ESPÀI PÚBLIC AL PRIVAT.**
- RICT (REGISTRE ENCASTRAT EN MUR)
 - PERICÓ ICT (ARQUETA 40X40 cm)
- PROPOSTA NOVA XARXA DE TELECOMUNICACIONS MUNICIPAL**
- PRISMA FORMAT PER TUBS DE PEAD DOBLE CAPA Ø125cm
 - PRISMA FORMAT PER TUBS DE PEAD Ø40cm
 - ARQUETA 70X70 cm

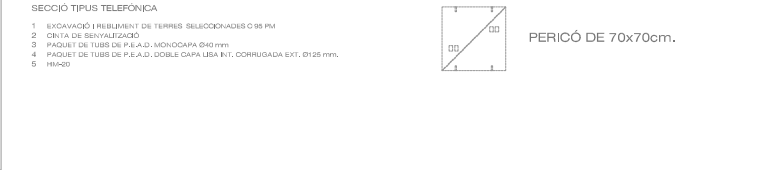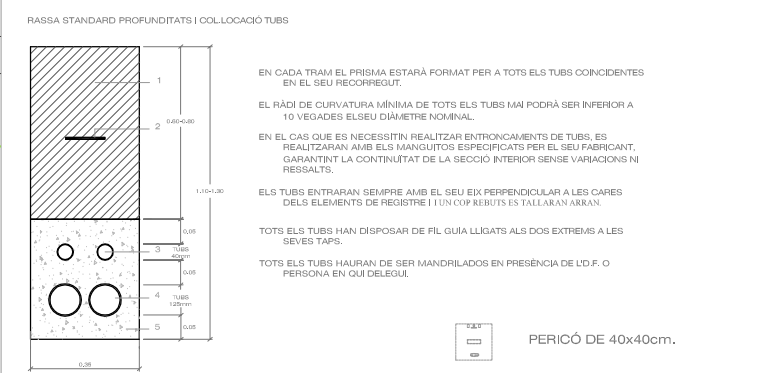

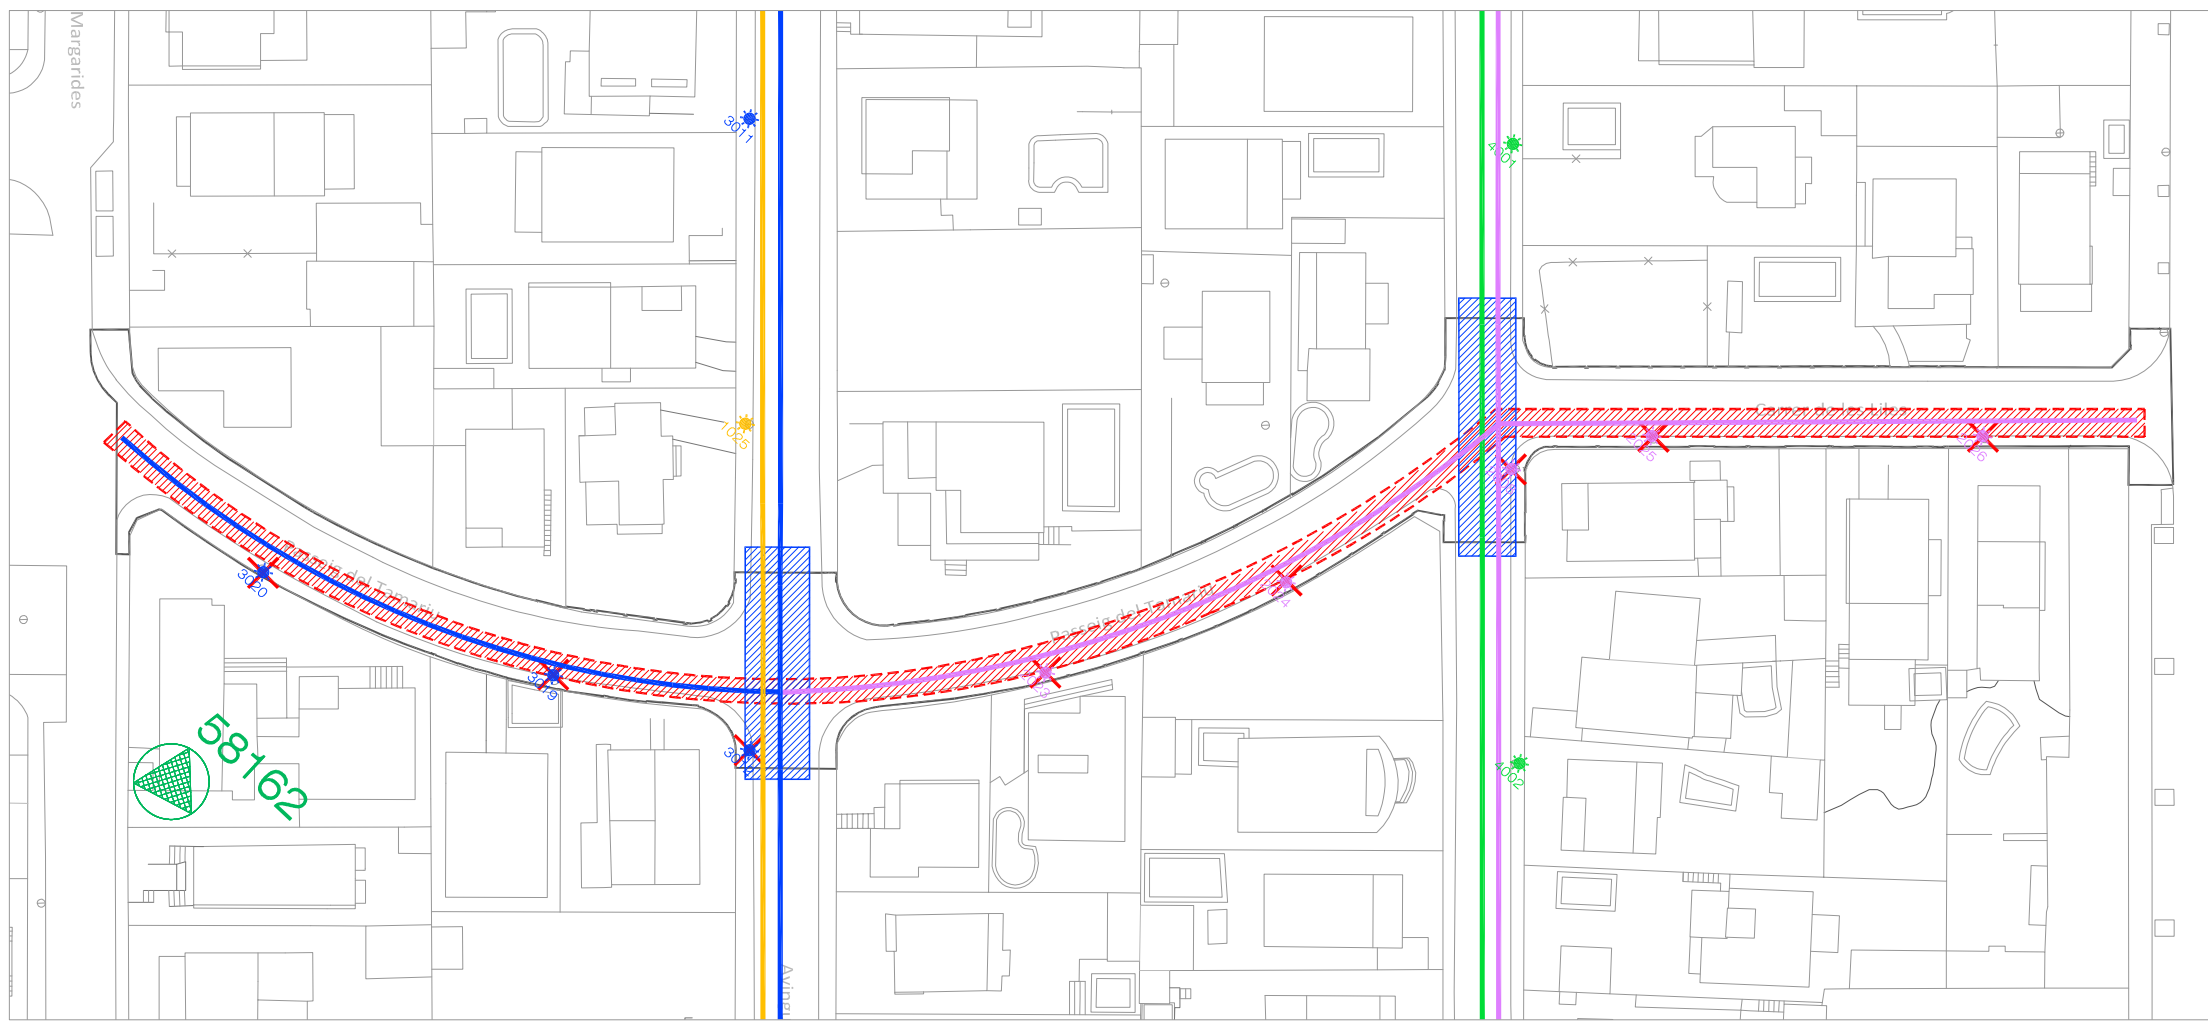


- XARXA ENLLUMENAT EXISTENT**
- L1 EXISTENT
 - L2 EXISTENT
 - L3 EXISTENT
 - L4 EXISTENT
 - LLUM XARXA L1
 - LLUM XARXA L2
 - LLUM XARXA L3
 - LLUM XARXA L4
 - BH QUADRE DE MANIOBRA
 - PUNT DE LLUM A ELIMINAR O SUBSTITUIR
 - LÍNIA O CREUAMENT AERI A ELIMINAR
 - LÍNIA A SOTERRAR

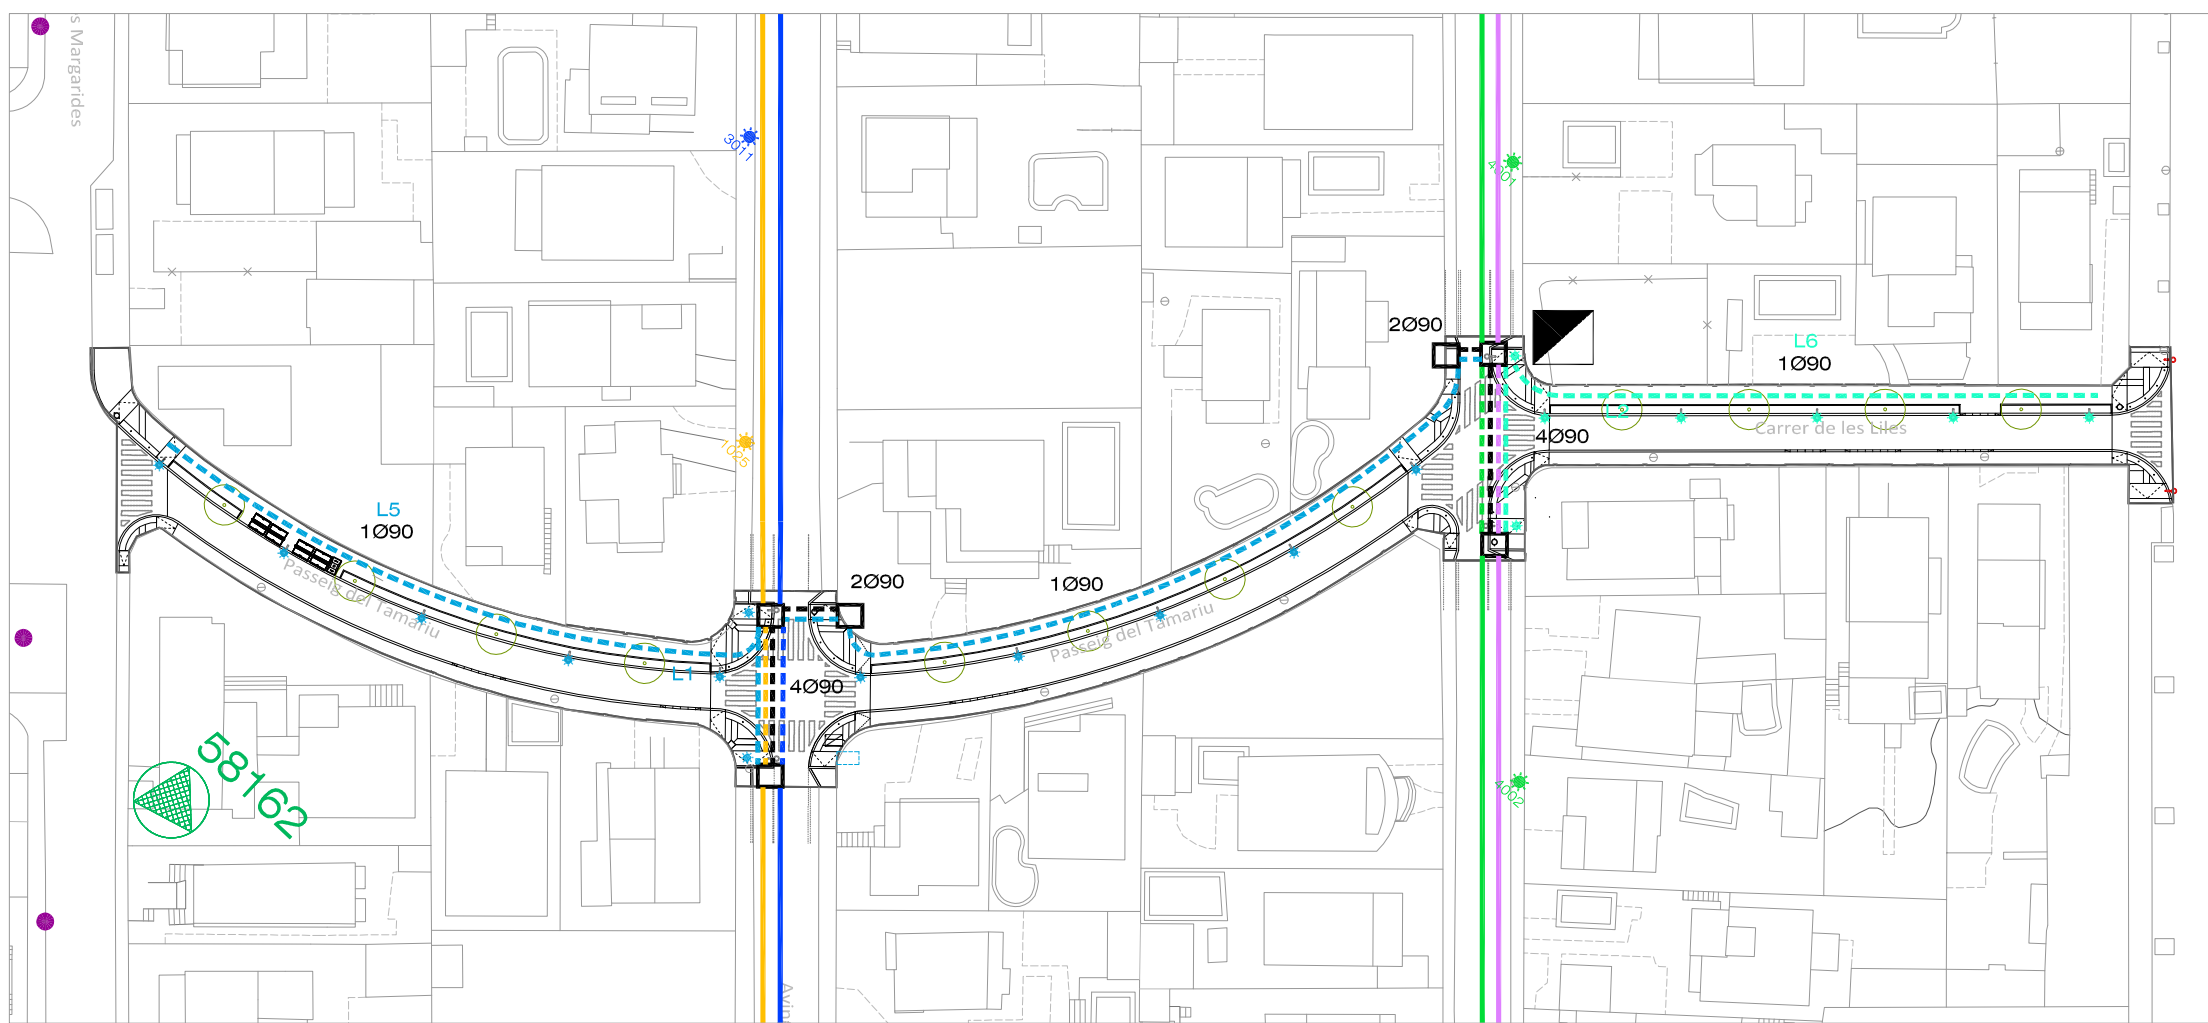
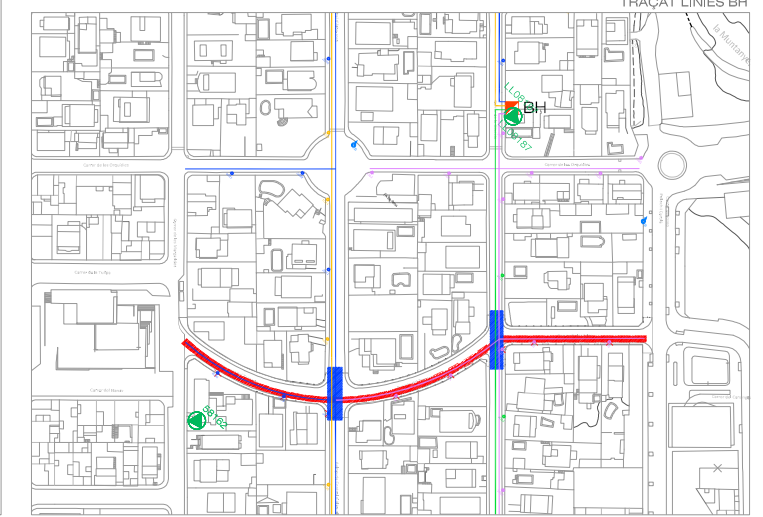


- MODIFICACIONS A LA XARXA EXISTENT**
- L1 NOU. CREUAMENT SOTERRAT
 - L2 NOU. CREUAMENT SOTERRAT
 - L3 NOU. CREUAMENT SOTERRAT
 - L4 NOU. CREUAMENT SOTERRAT
 - L5 LÍNIA NOU PASSEIG DEL TAMARIU
 - L6 LÍNIA NOU CARRER DE LES LILES
 - LR. LÍNIA DE RESERVA CREUAMENT
 - ARQUETA DE CONVERSIÓ
 - QUADRE DE MANIOBRA NOU
- LLUMINÀRIA L5 :32 w
 - LLUMINÀRIA L6 :32 w


15 unitats

columna tipus R4000 Roure
h: 6 m
lluminària model ECLISSE - led
h: 5.50 m

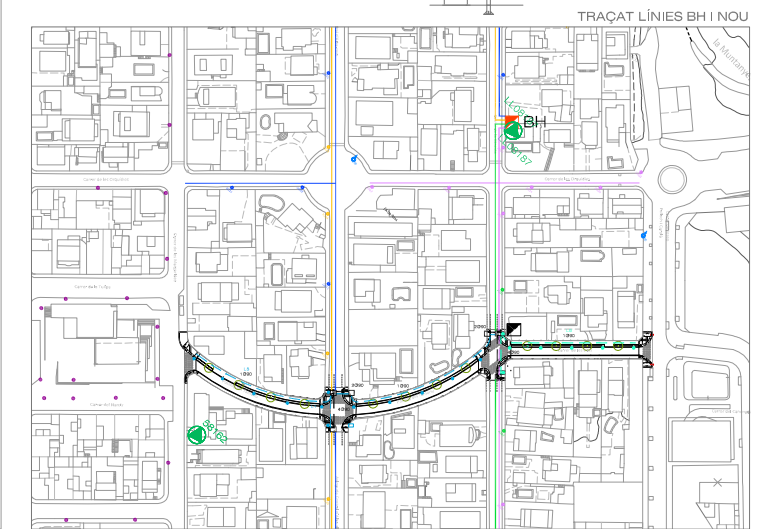


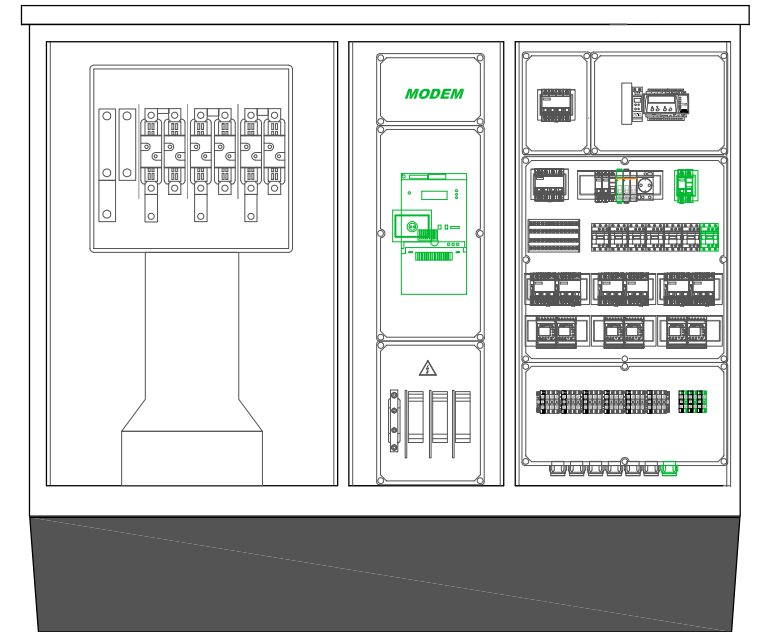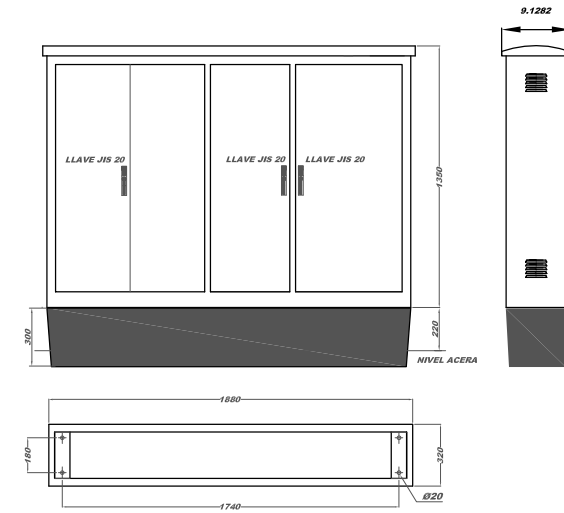

ARMARI D' ACER INOX. AISI-304 POLIT
ESQUEMA TOPOGRÀFIC

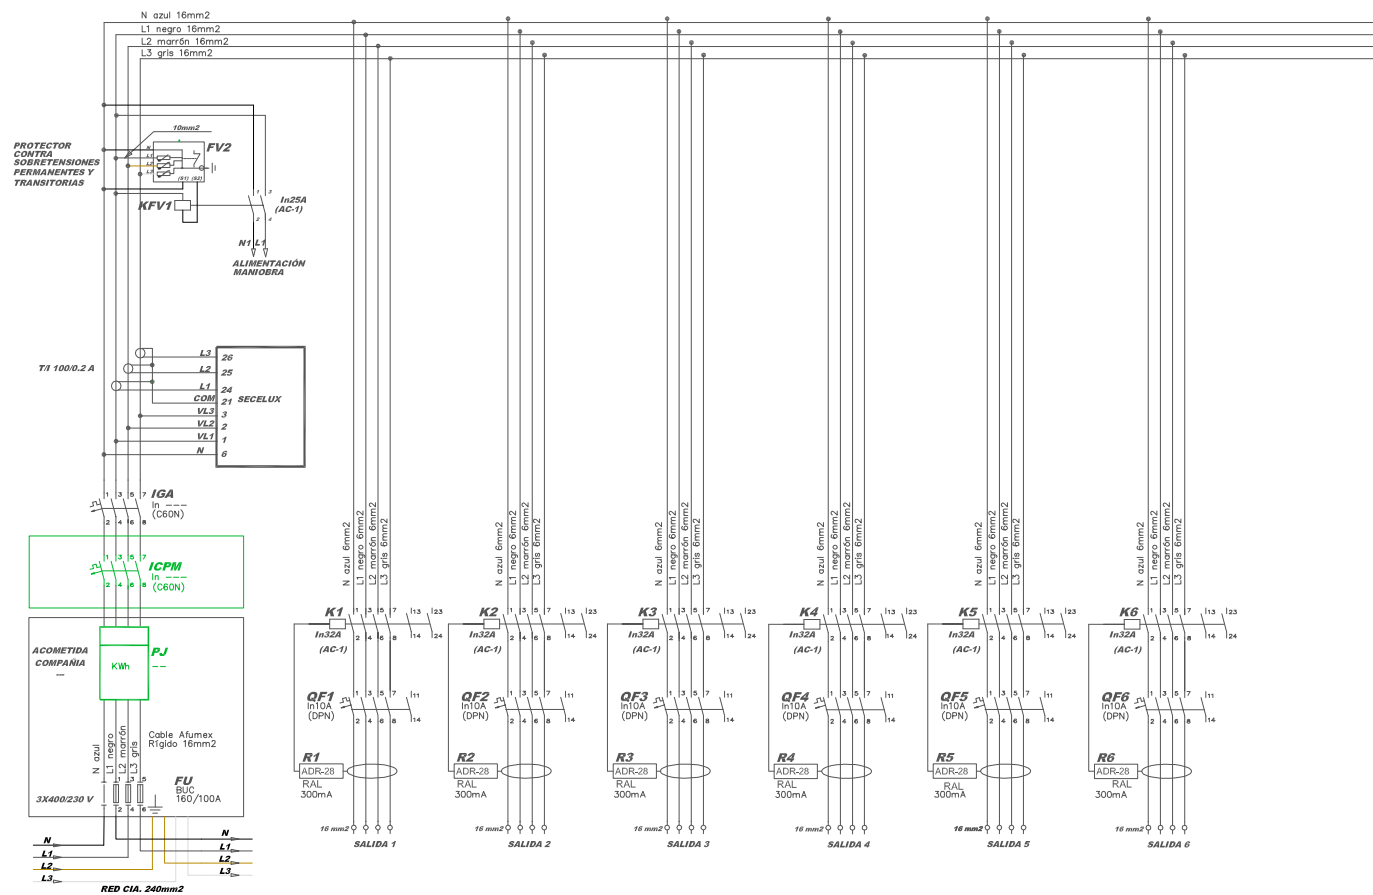

ESQUEMA DE POTÈNCIA

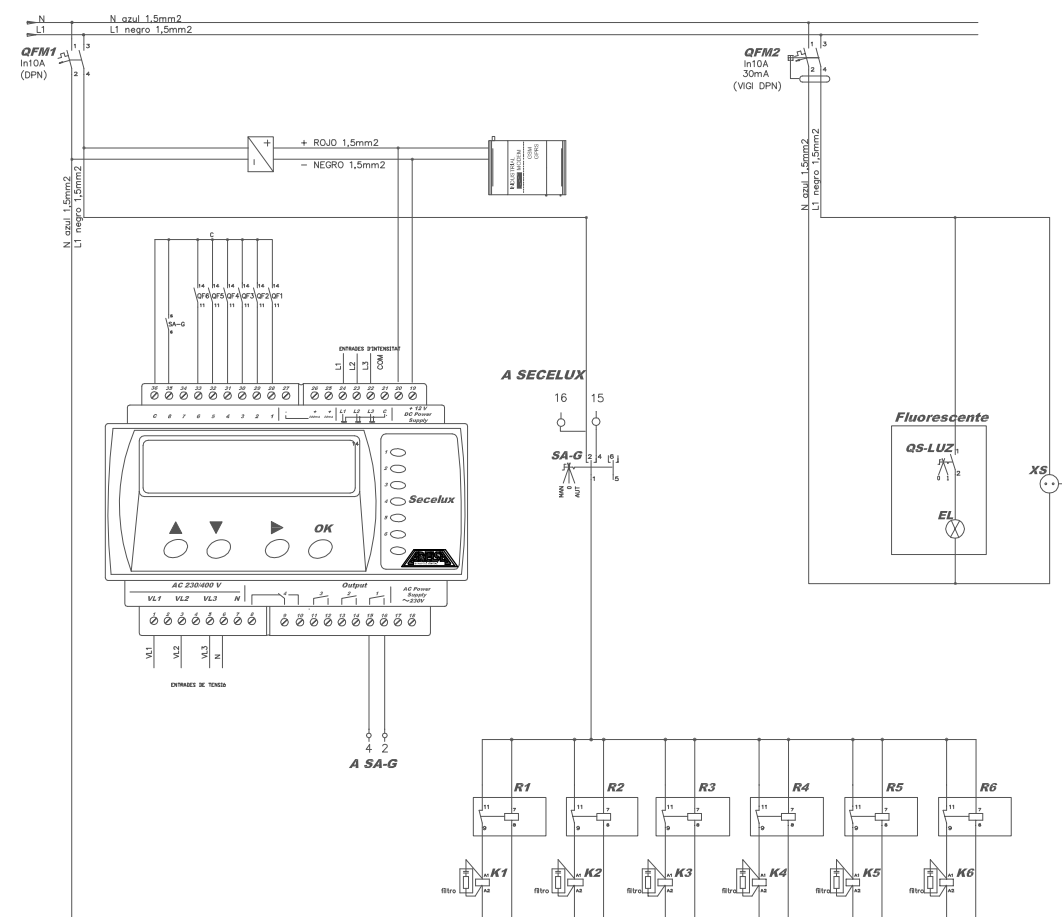

ESQUEMA DE COMANDAMENT

Línia 2


PLANTA

Tension(V): Trif.400,Monof.230

Cos fi: 1

 Cuadro Mando
 35x1,8
 Caja de registro o derivación

Línea	Canalización	Aislamiento	Polaridad	Prot.In/Ireg(A)	PdeC(kA)	Curvas Validas
8-20	Ent.Bajo Tubo	RV-K Eca	3 Unp.			

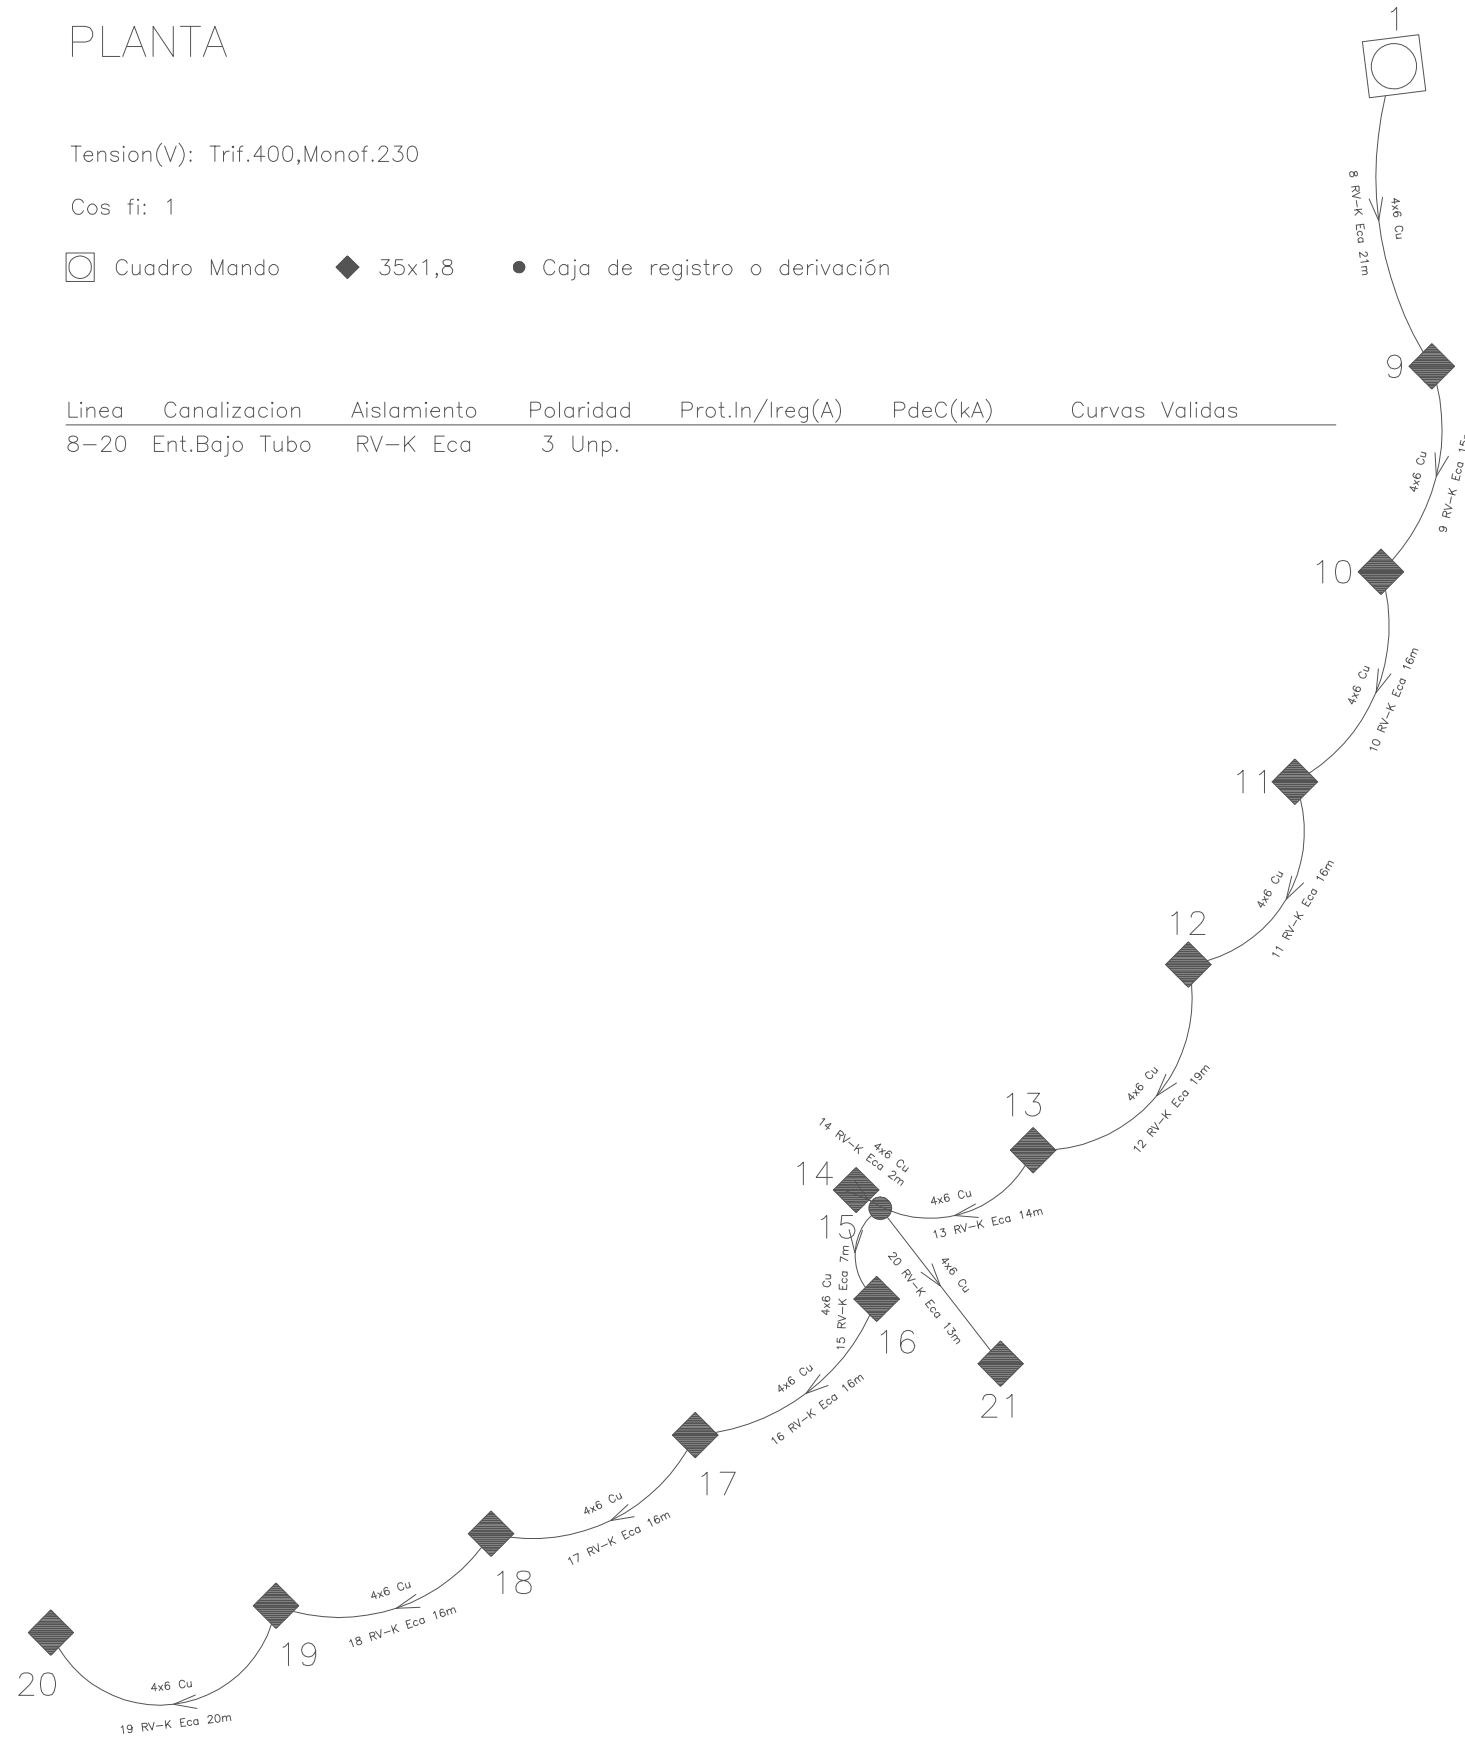

Línia 1


PLANTA


Tension(V): Trif.400,Monof.230

Cos fi: 1



 Cuadro Mando
 35x1,8
 Caja de registro o derivación

Línea	Canalización	Aislamiento	Polaridad	Prot.In/Ireg(A)	PdeC(kA)	Curvas Validas
1-8	Ent.Bajo Tubo	RV-K Eca	3 Unp.			

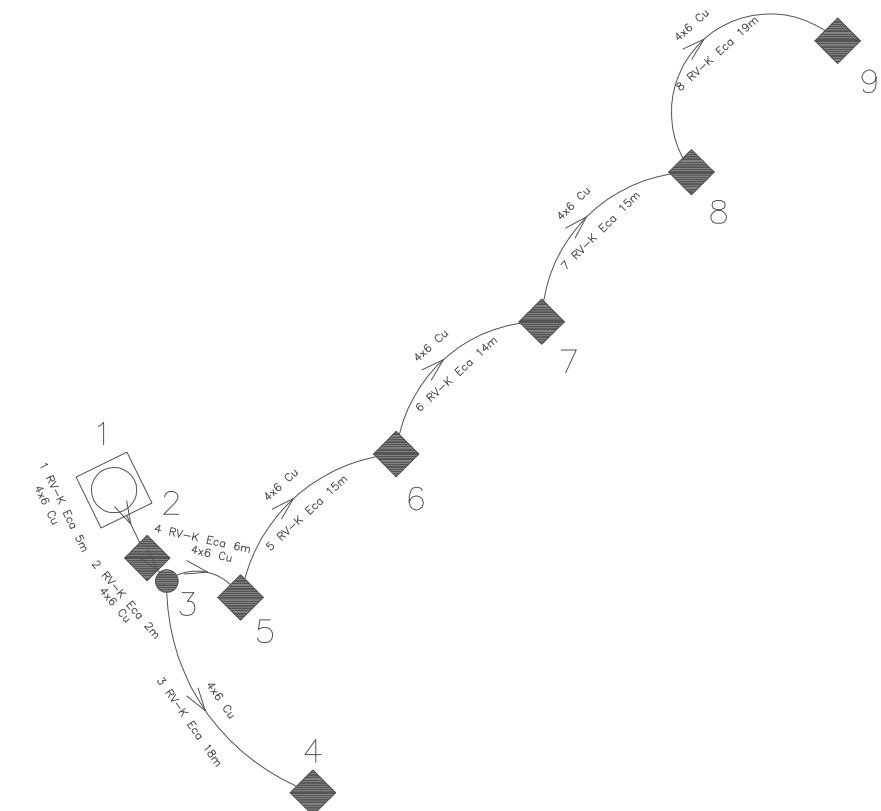

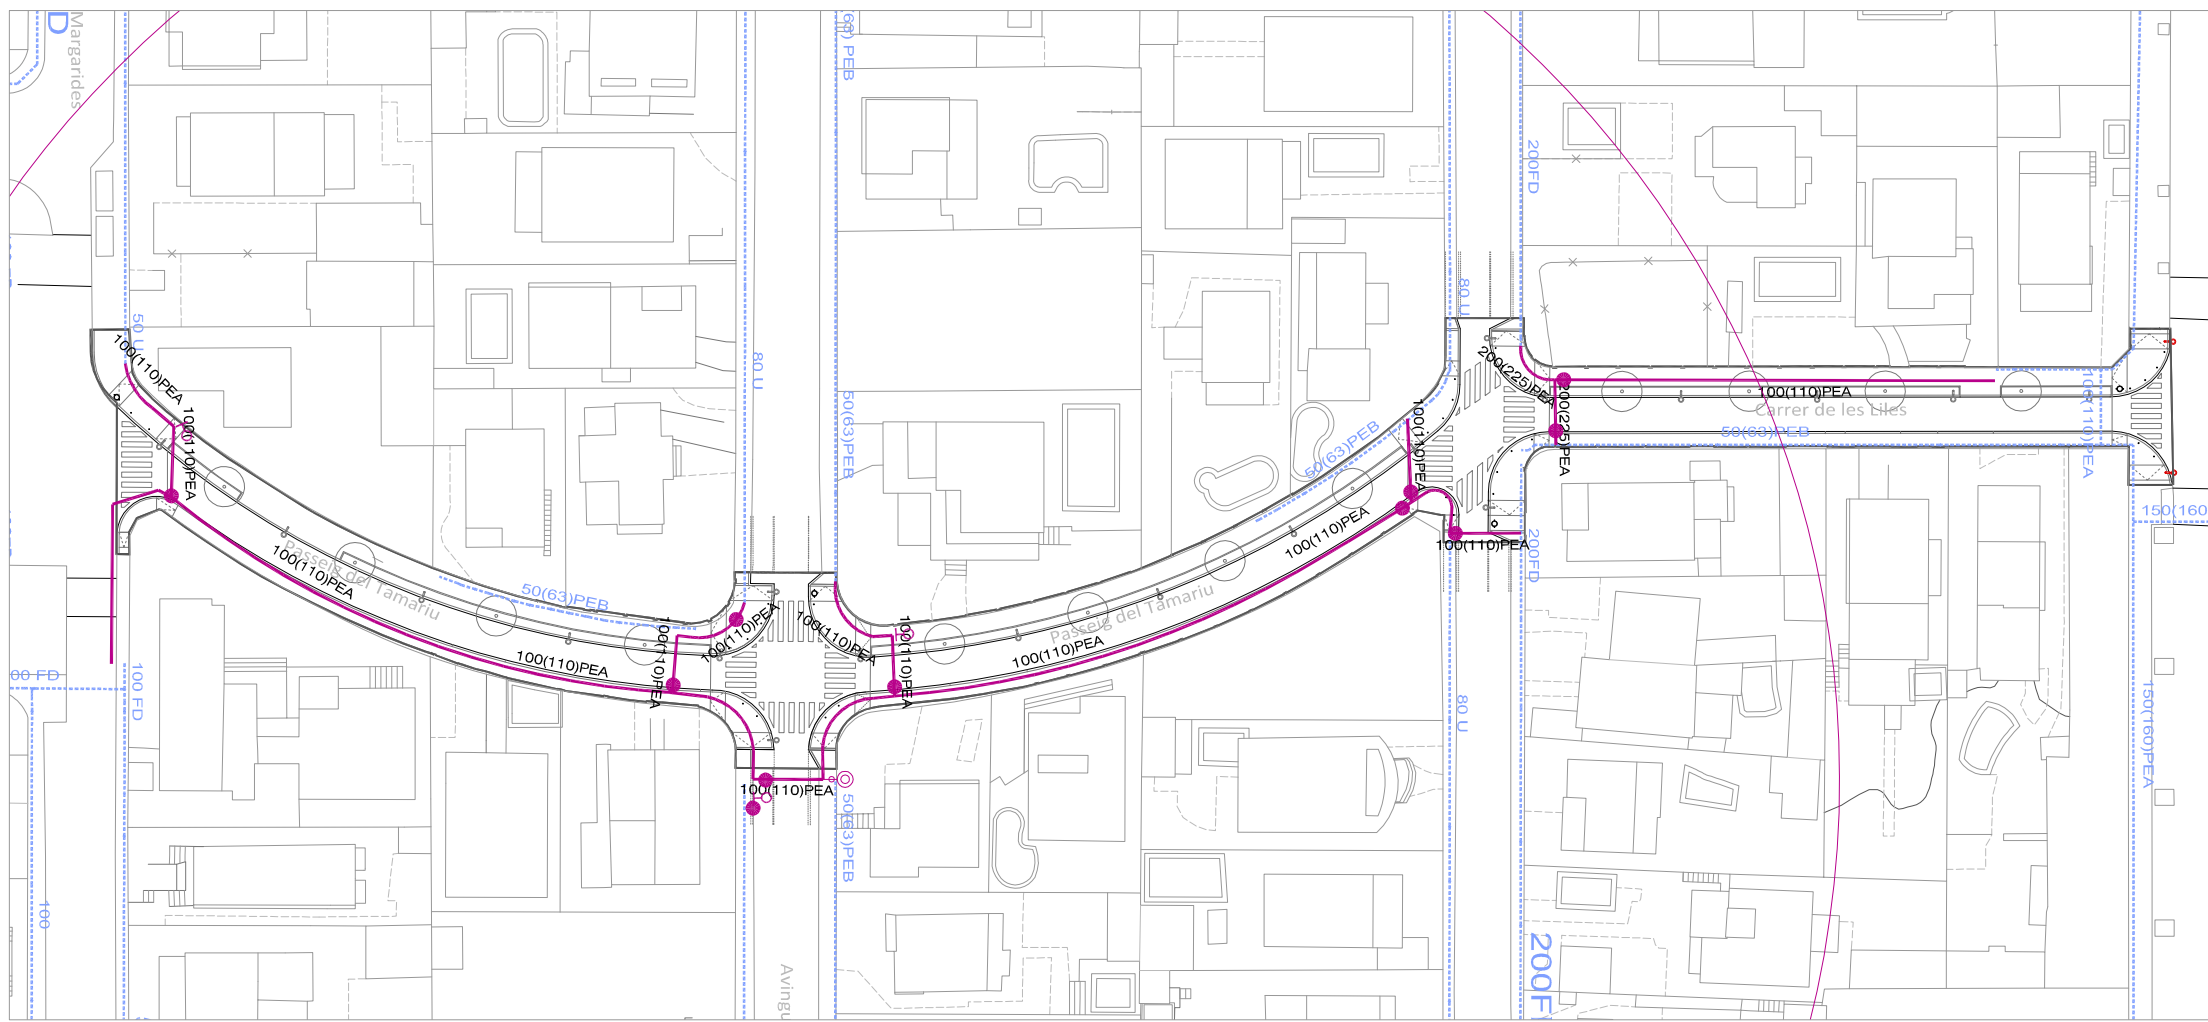

- XARXA ANP EXISTENT**
NO EXISTEIX
- XARXA D'AIGUA POTABLE EXISTENT**
- CANALITZACIÓ EXISTENT FD/FGU
 - HIDRANT
 - RADI 100m HIDRANT
 - CANALITZACIÓ A ELIMINAR
- XARXA D'AIGUA POTABLE NOVA**
- NOVA CANALITZACIÓ
 - CLAU DE PAS
 - BOCA D'AIRE
 - CONNEXIÓ A XARXA EXISTENT
 - NOU HIDRANT
 - RADI HIDRANT
- XARXA REG PROPOSTA**
- XARXA GENERAL D'AIGUA POTABLE
 - CONNEXIÓ A XARXA D'AIGUA POTABLE
 - ARQUETA COMPTADOR
 - ARQUETA COMANDAMENT + 2 ELECTROVÀLVULES
- L1_ LÍNIA DISTRIBUCIÓ BOQUES**
- L1_ARQUETA PER A BOCA DE REG
 - L1_RADI 25 M ABAST
- L2_ LÍNIA DISTRIBUCIÓ ARBRAT Ø XX**
- L2_TUB TECHLINE PE XX mm SENSE DEGOTERS
 - L2_TUB TECHLINE PE XX mm, XX mm, XX mm, XX mm
- L3_ LÍNIA DISTRIBUCIÓ GESPA**
- L3_TUB TECHLINE PE XX mm SENSE DEGOTERS
 - L3_TUB TECHLINE PE XX mm, XX mm, XX mm, XX mm
 - L3_VÀLVULA ANTISI·FÓ (PUNTS ALTS)
 - L3_VÀLVULA RENTAT (PUNTS BAIXOS)
- ESQUEMA REG**

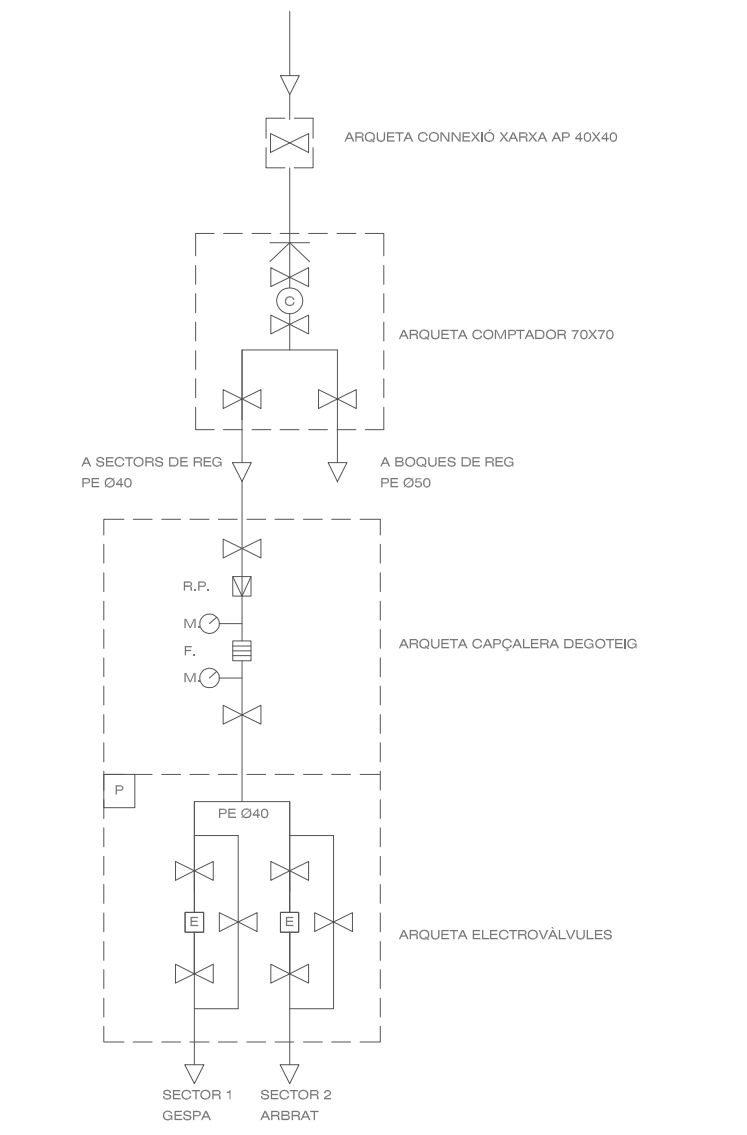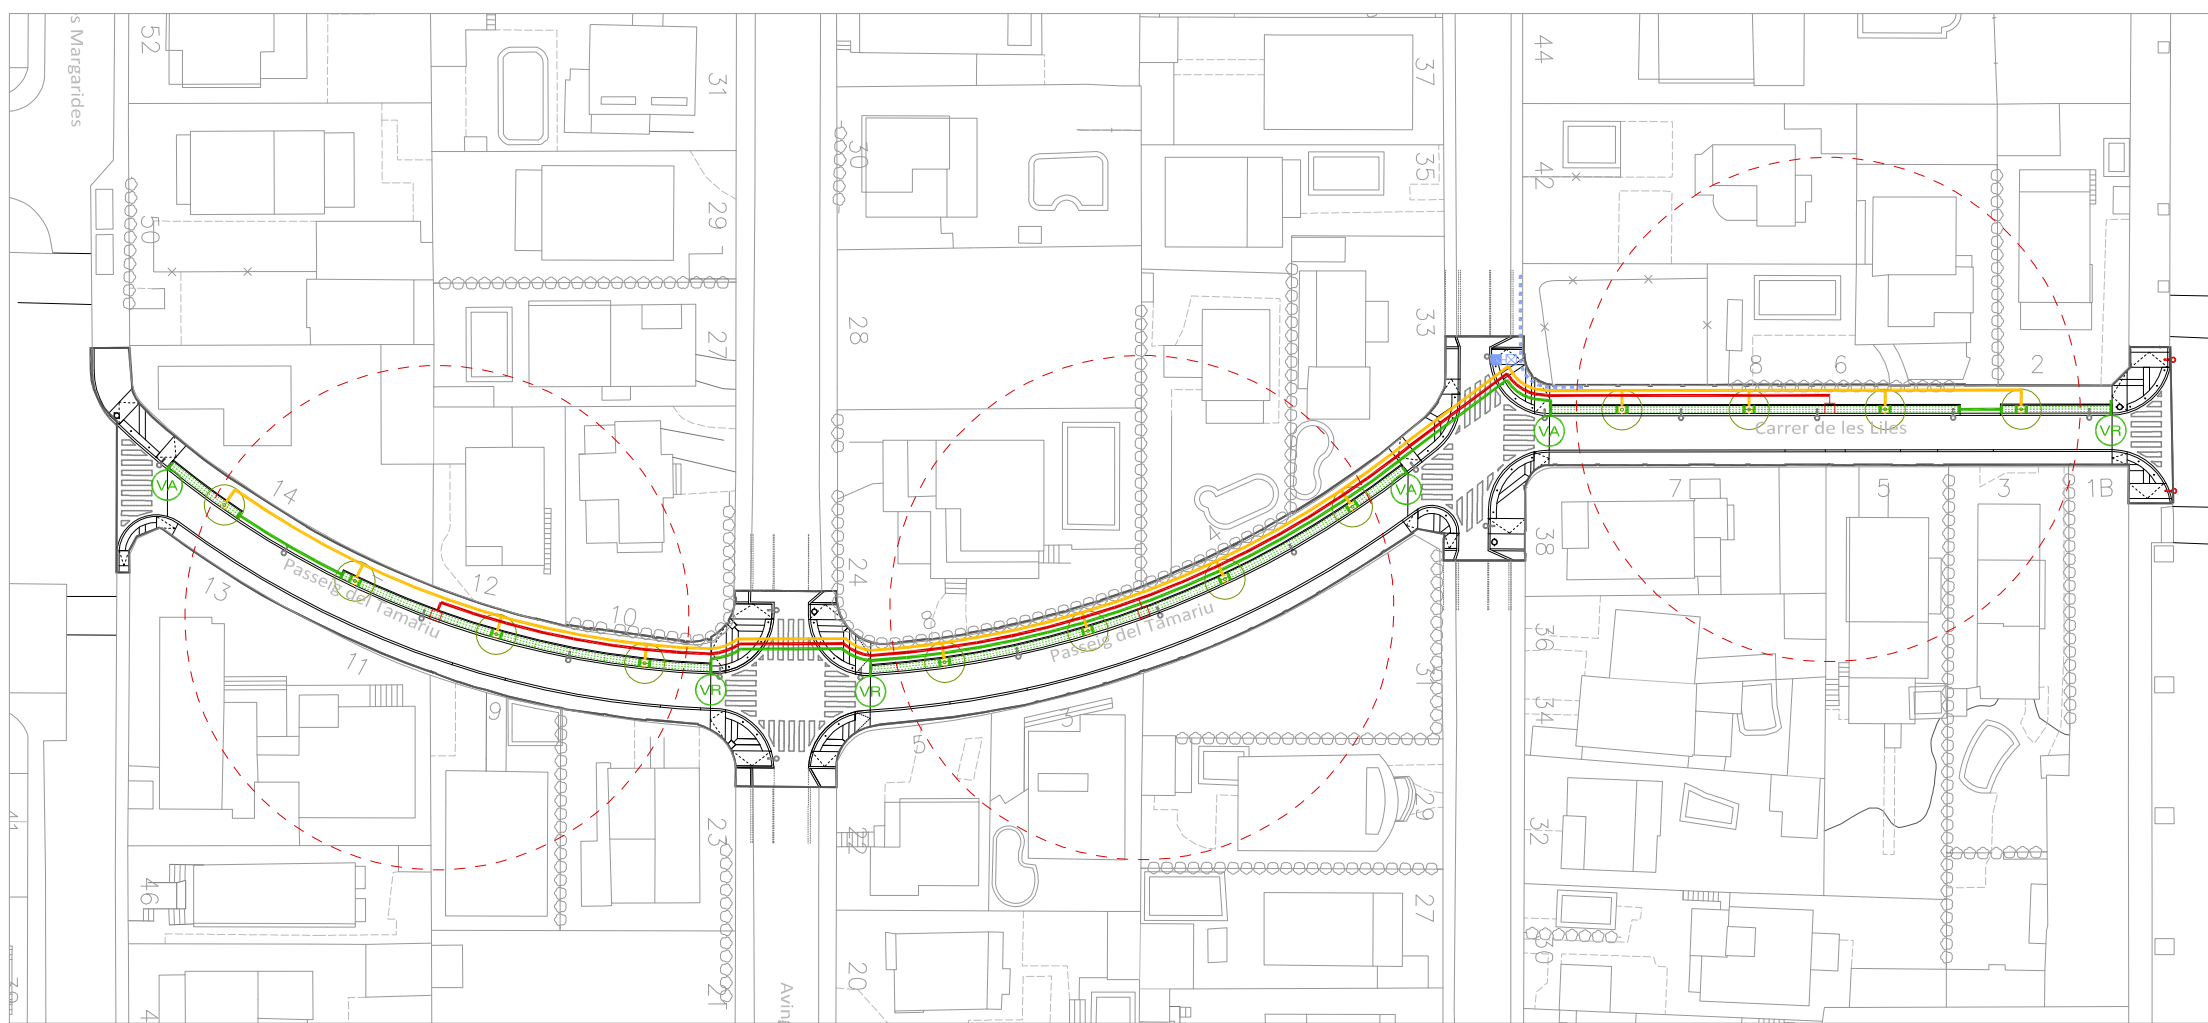


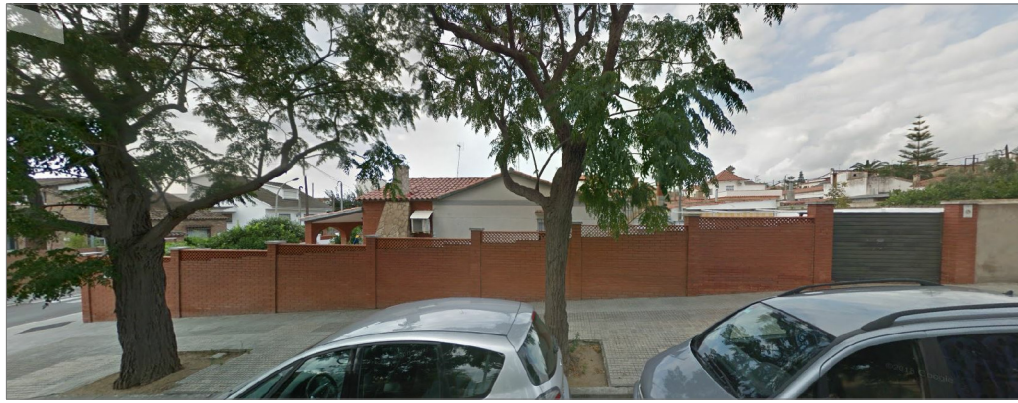


FOTO ESTAT ACTUAL CARRER DELS LILÀS 6



EMPLAÇAMENT 1/1000

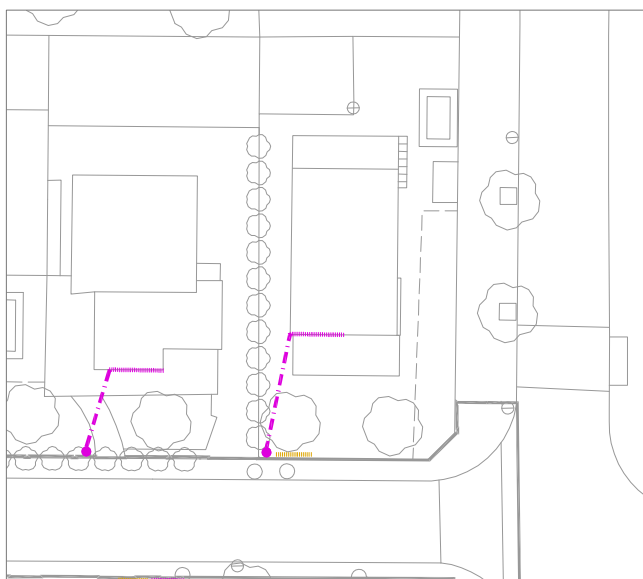

ESTAT ACTUAL XARXA (ESPAI PRIVAT)


TELECOMUNICACIONS

- ESCOMESA DEL OPERADOR EN AERI: 8m
- ESCOMESA OPERADOR GRAPEJADA A FAÇANA: 4m
- PÉRTIGA METÀL·LICA: CONVERSIÓ SOTERRADA-AERIA 1ut


ELECTRICITAT

- XARXA ELECTRICA AÈRIA ---
- XARXA ELÈCTRICA GRAPEJADA PER FAÇANA 2m
- PÉRTIGA METÀL·LICA: CONVERSIÓ SOTERRADA-AERIA ---

EMPLAÇAMENT 1/500

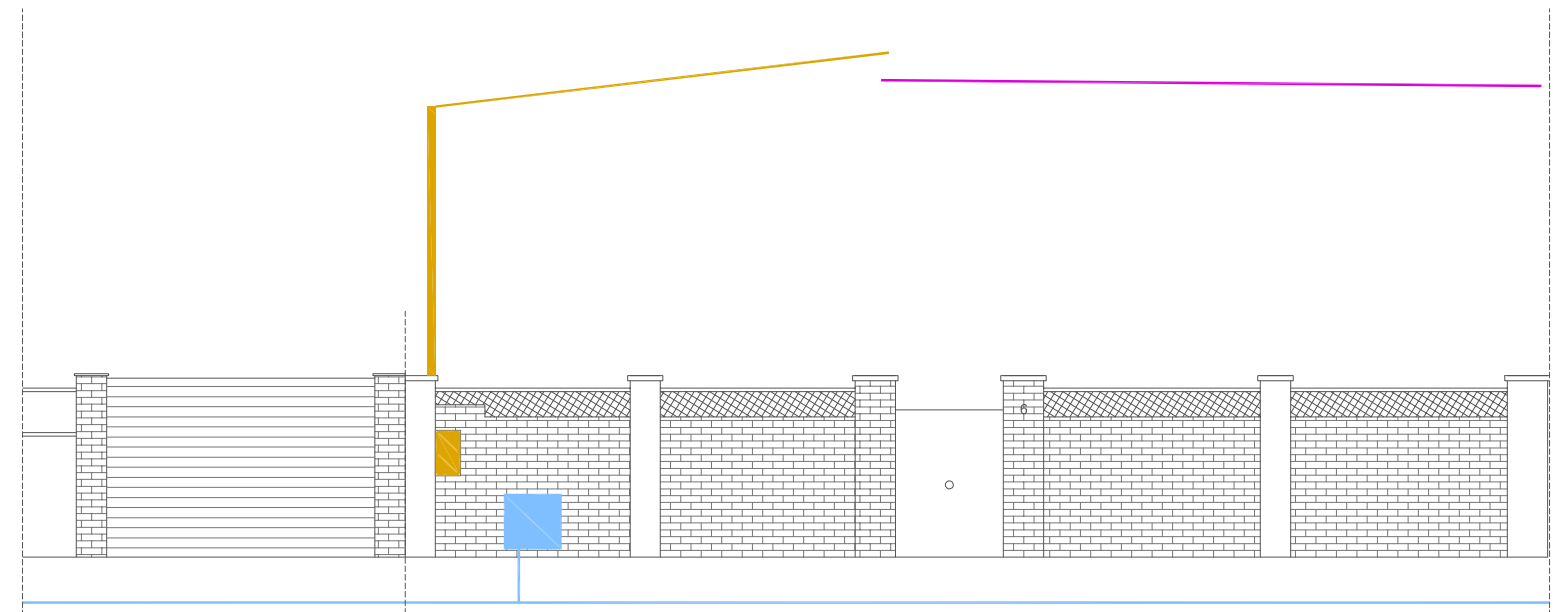

ESTAT ACTUAL C/ LILÀS 6

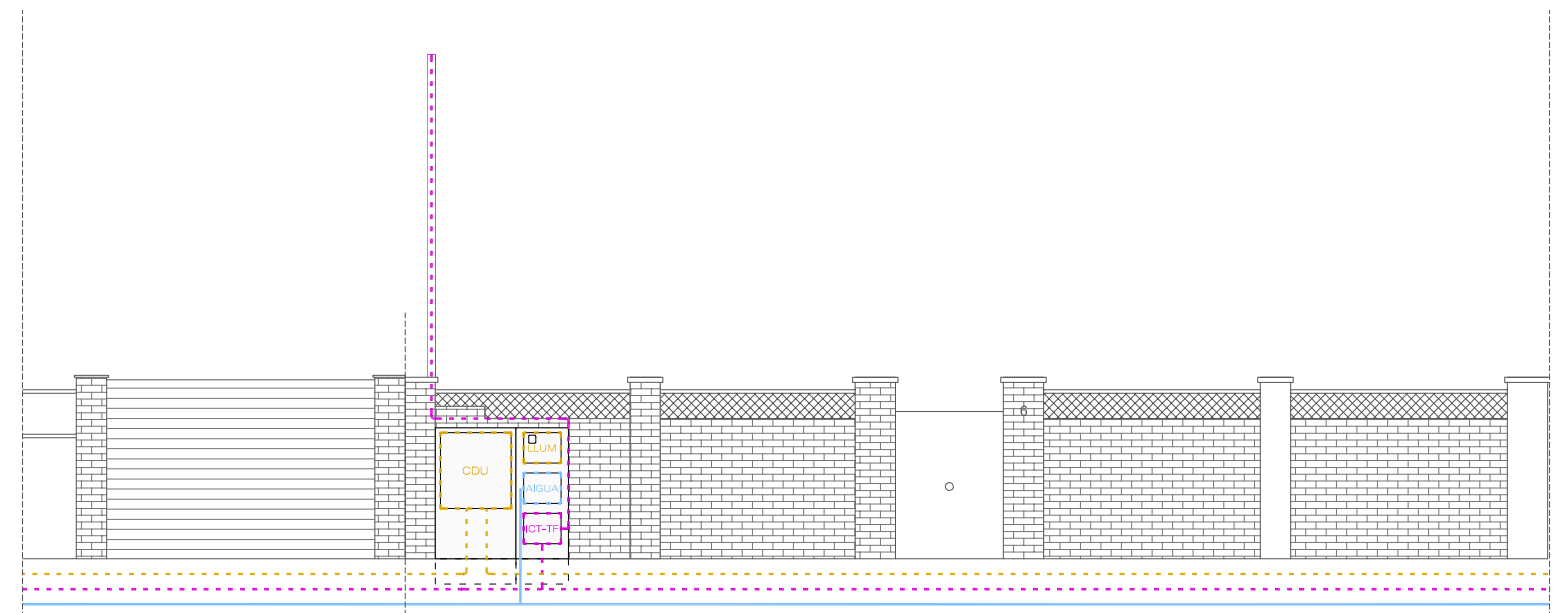

PROPOSTA C/ LILÀS, 6

- XARXA TELECOM. AÈRIA EXISTENT
- XARXA ELÈCTRICA EXISTENT
- XARXA AIGUA EXISTENT
- XARXA GAS EXISTENT
- NOVES XARXES TELECOMUNICAC. (Municipal i Telefónica)
- XARXA ELÈCTRICA NOVA
- XARXA AIGUA NOVA
- XARXA GAS NOVA

ACTUACIONS XARXA COMPANYIA

XARXA

TELECOMUNICACIONS

EA : ESCOMESA AÈRIA DE TELEFÒNICA D'ESPANYA S.A. DES DE PAL DE L'OPERADOR EN VORERA FINS A L'HABITATGE.

PROP : COL·LOCACIÓ DE REGISTRE ICT (RICT) EN NOVA COLUMNA DE SERVEIS. ELIMINACIÓ DE PALS DE TELEFÒNICA A ESPAI PÚBLIC I SUBSTITUCIÓ PER CANALITZACIÓ SOTERRADA FINS AL RICT. CONNEXIÓ DEL RICT A NOVA CANALITZACIÓ MUNICIPAL DE TELECOMUNICACIONS. CONNEXIÓ DE RICT A INTERIOR.

FECSA

EA : AERI FINS PÉRTIGA METÀL·LICA EN JARDÍ (CONVERSIÓ AERI-SOT)+ COMPTADOR EN FAÇANA.

PROP : SOTERRAMENT LÍNIA + NOU ÇDU FAÇANA + ADAPTACIÓ COMPTADOR A NOVA COLUMNA + CONNEXIÓ NOU COMPTADOR A XARXA INTERIOR

AIGUA POTABLE

EA : COMPADOR EN FAÇANA

PROP : ADAPTACIÓ COMPTADOR NOVA COLUMNA

PÉRTIGA

TELECOMUNICACIONS

EA : NO HI HA

PROP : REAPROFITAR PÉRTIGA DE BT COM POSSIBLE SUPORT PER A PAS AERI DE ESCOMESA DE L'OPERADOR.


FECSA

EA : PÉRTIGA METÀL·LICA EN JARDÍ


PROP : POSSIBLE REAPROFITAMENT COM SUPORT PER A PAS AERI DE ESCOMESA DE L'OPERADOR DE TELECOMUNICACIONS. EN CAS CONTRARI RETIRAR.



FOTO ESTAT ACTUAL CARRER DELS LILÀS 6

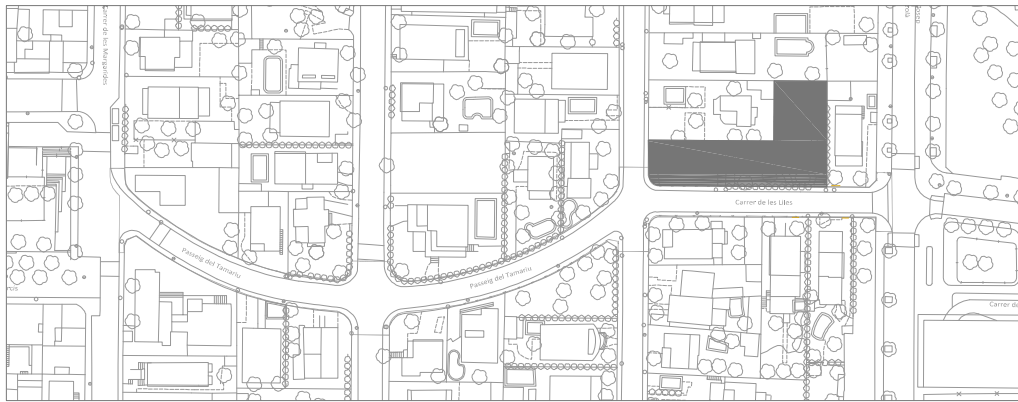

EMPLAÇAMENT 1/1000

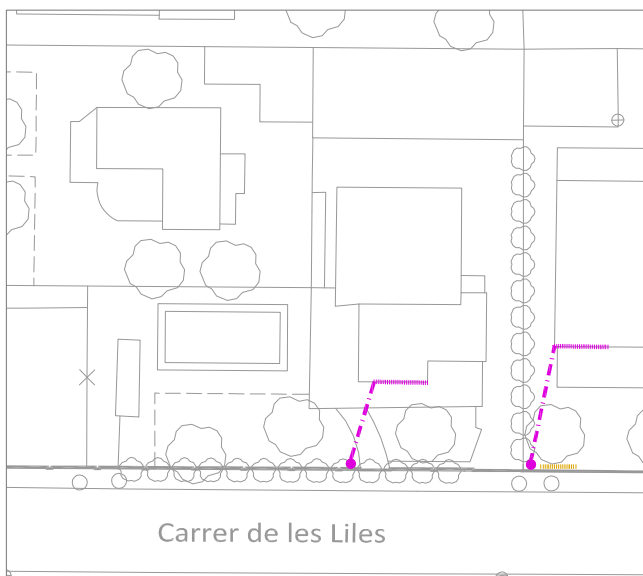

ESTAT ACTUAL XARXA (ESPAI PRIVAT)


TELECOMUNICACIONS

- ESCOMESA DEL OPERADOR EN AERI: 5m
- ESCOMESA OPERADOR GRAPEJADA A FAÇANA: 4m
- PÉRTIGA METÀL·LICA: CONVERSIÓ SOTERRADA-AERIA 1ut


ELECTRICITAT

- XARXA ELECTRICA AÈRIA ---
- XARXA ELÈCTRICA GRAPEJADA PER FAÇANA ---
- PÉRTIGA METÀL·LICA: CONVERSIÓ SOTERRADA-AERIA ---

EMPLAÇAMENT 1/500

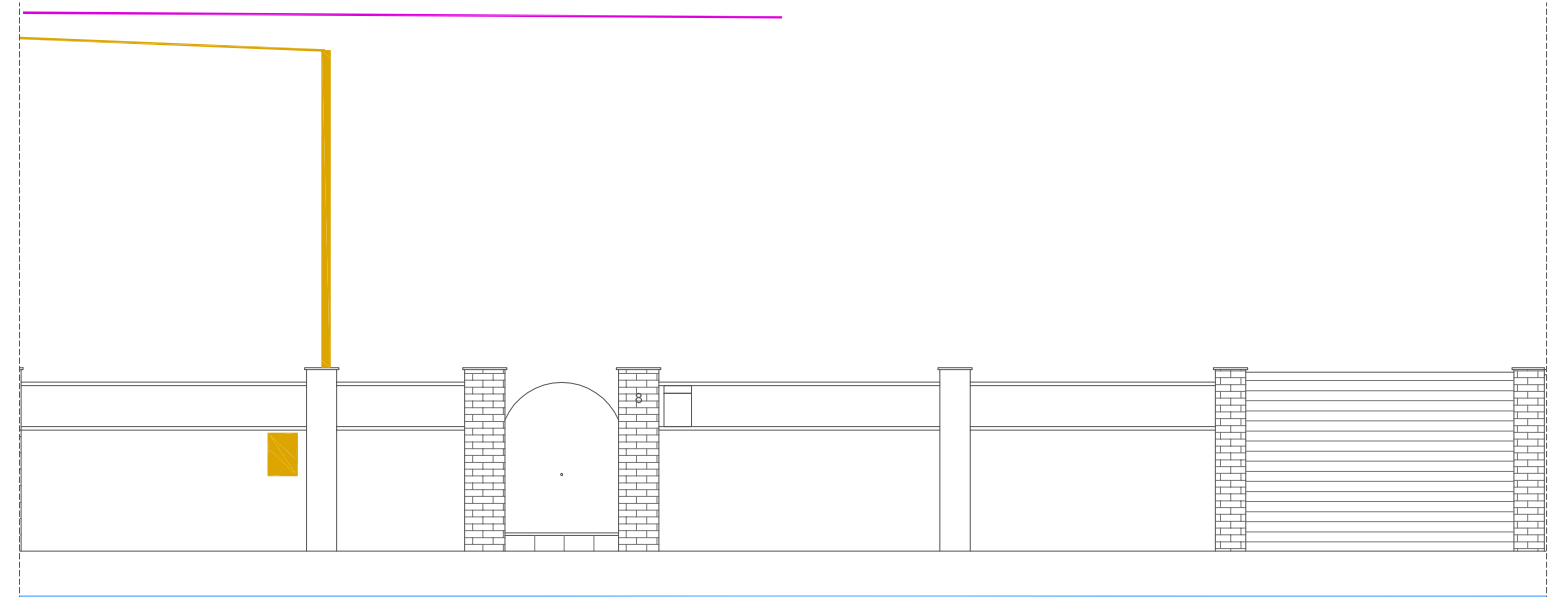

ESTAT ACTUAL C/ LILÀS, 8.

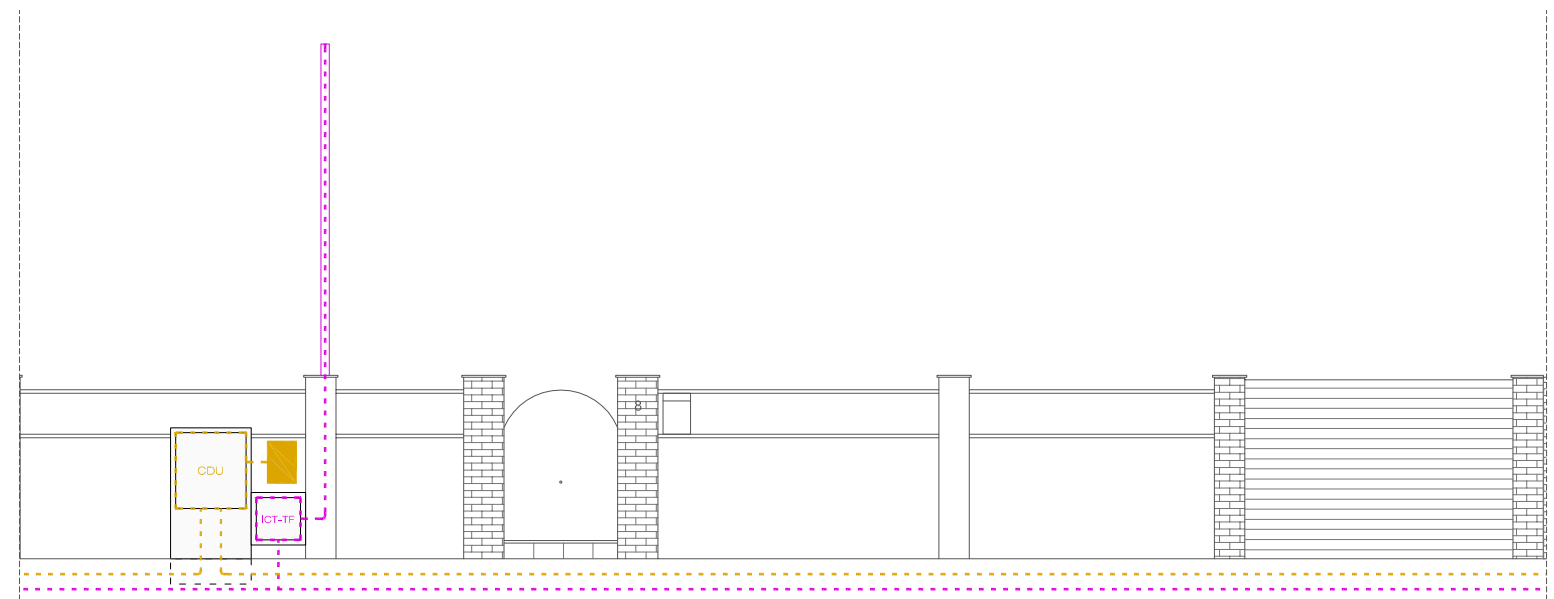

PROPOSTA C/ LILÀS, 8.

- XARXA TELECOM. AÈRIA EXISTENT
- XARXA ELÈCTRICA EXISTENT
- XARXA AIGUA EXISTENT
- XARXA GAS EXISTENT
- NOVES XARXES TELECOMUNICAC. (Municipal i Telefónica)
- XARXA ELÈCTRICA NOVA
- XARXA AIGUA NOVA
- XARXA GAS NOVA

ACTUACIONS XARXA COMPANYIA

XARXA

TELECOMUNICACIONS

- EA : ESCOMESA AÈRIA DE TELEFÒNICA D'ESpanyA S.A. DES DE PAL DE L'OPERADOR EN VORERA FINS A L'HABITATGE.
- PROP : COL·LOCACIÓ DE REGISTRE ICT (RICT) EN NOVA COLUMNA DE SERVEIS. ELIMINACIÓ DE PALS DE TELEFÒNICA A ESPAI PÚBLIC I SUBSTITUCIÓ PER CANALITZACIÓ SOTERRADA FINS AL RICT. CONNEXIÓ DEL RICT A NOVA CANALITZACIÓ MUNICIPAL DE TELECOMUNICACIONS. CONNEXIÓ DE RICT A INTERIOR.

FECSA

- EA : AERI FINS PÉRTIGA METALICA EN JARDÍ (CONVERSIÓ AERI-SOT) + COMPTADOR EN FAÇANA EN CAIXA REGISTRE ANTIGA.
- PROP : SOTERRAMENT LÍNIA + NOU CDU FAÇANA + MANTENIR COMPTADOR EXISTENT + CONNEXIÓ A COMPTADOR EXISTENT

AIGUA

- EA: ESCOMEÇA DES DE C/ GINESTA, 40.

PÉRTIGA

TELECOMUNICACIONS


- EA : NO HI HA
- PROP : REAPROFITAR PÉRTIGA DE BT COM POSSIBLE SUPORT PER A PAS AERI DE ESCOMESA DE L'OPERADOR.

FECSA


- EA : PÉRTIGA METÀL·LICA EN JARDÍ
- PROP : POSSIBLE REAPROFITAMENT COM SUPORT PER A PAS AERI DE ESCOMESA DE L'OPERADOR DE TELECOMUNICACIONS. EN CAS CONTRARI RETIRAR.



FOTO ESTAT ACTUAL CARRER DELS LILÀS 6

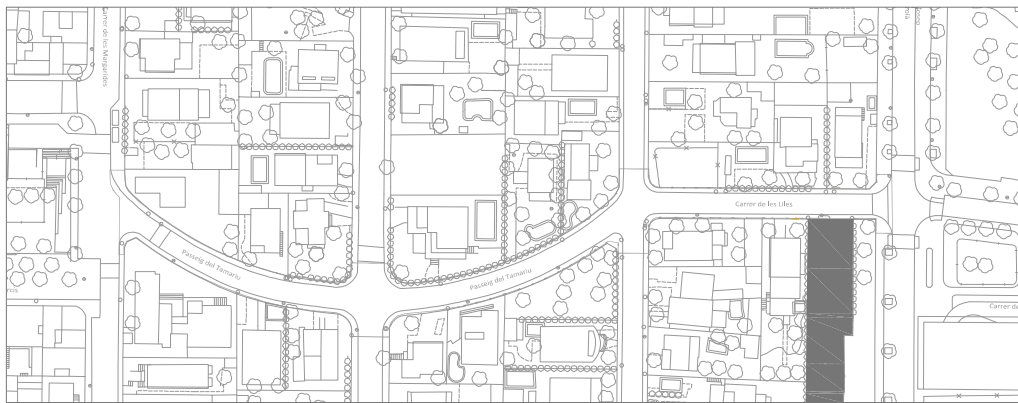

EMPLAÇAMENT

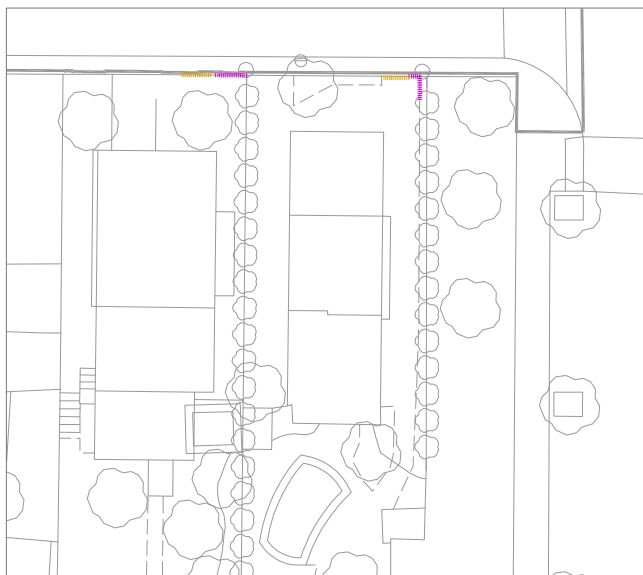

ESTAT ACTUAL XARXA (ESPAI PRIVAT)


TELECOMUNICACIONS

- ESCOMESA DEL OPERADOR EN AERI: ---
- 3m ESCOMESA OPERADOR GRAPEJADA A FAÇANA:
- PÉRTIGA METÀL·LICA: CONVERSIÓ SOTERRADA-AERIA ---


ELECTRICITAT

- XARXA ELECTRICA AÈRIA: ---
- 2m XARXA ELÈCTRICA GRAPEJADA PER FAÇANA:
- PÉRTIGA METÀL·LICA: CONVERSIÓ SOTERRADA-AERIA ---

EMPLAÇAMENT 1/500

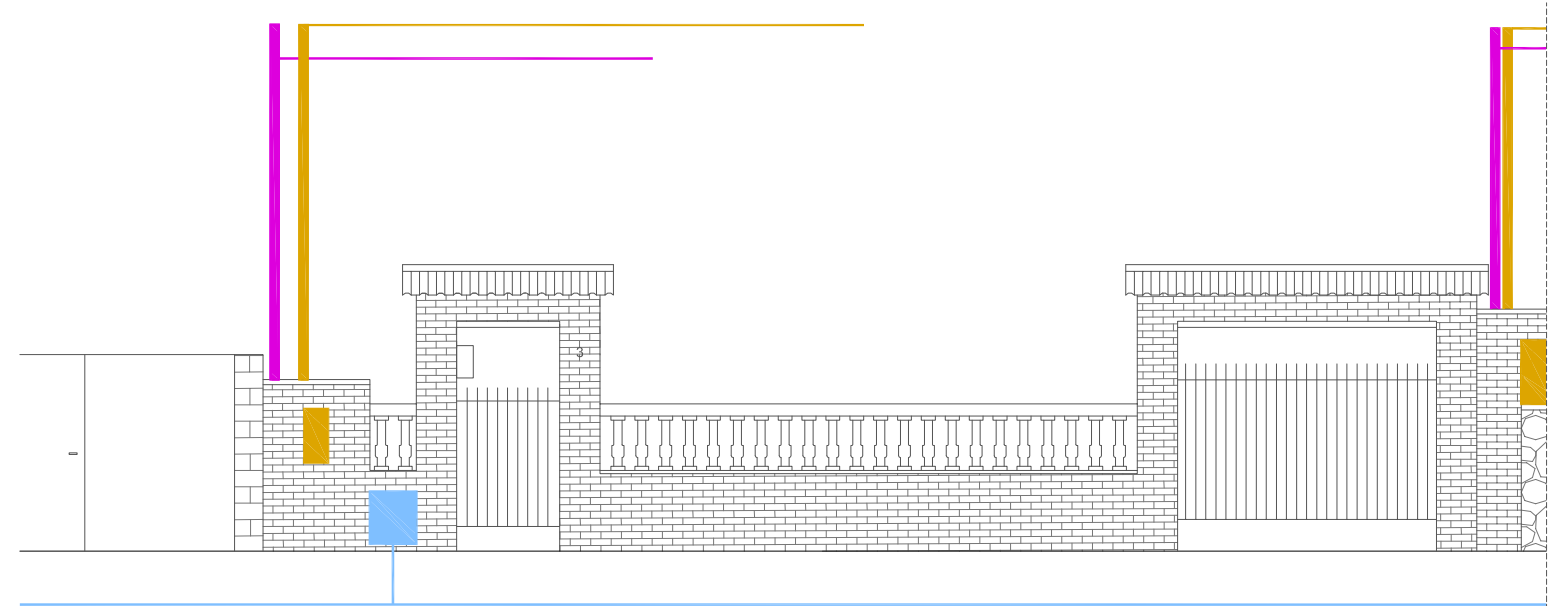

ESTAT ACTUAL C/ LILÀS, 3.

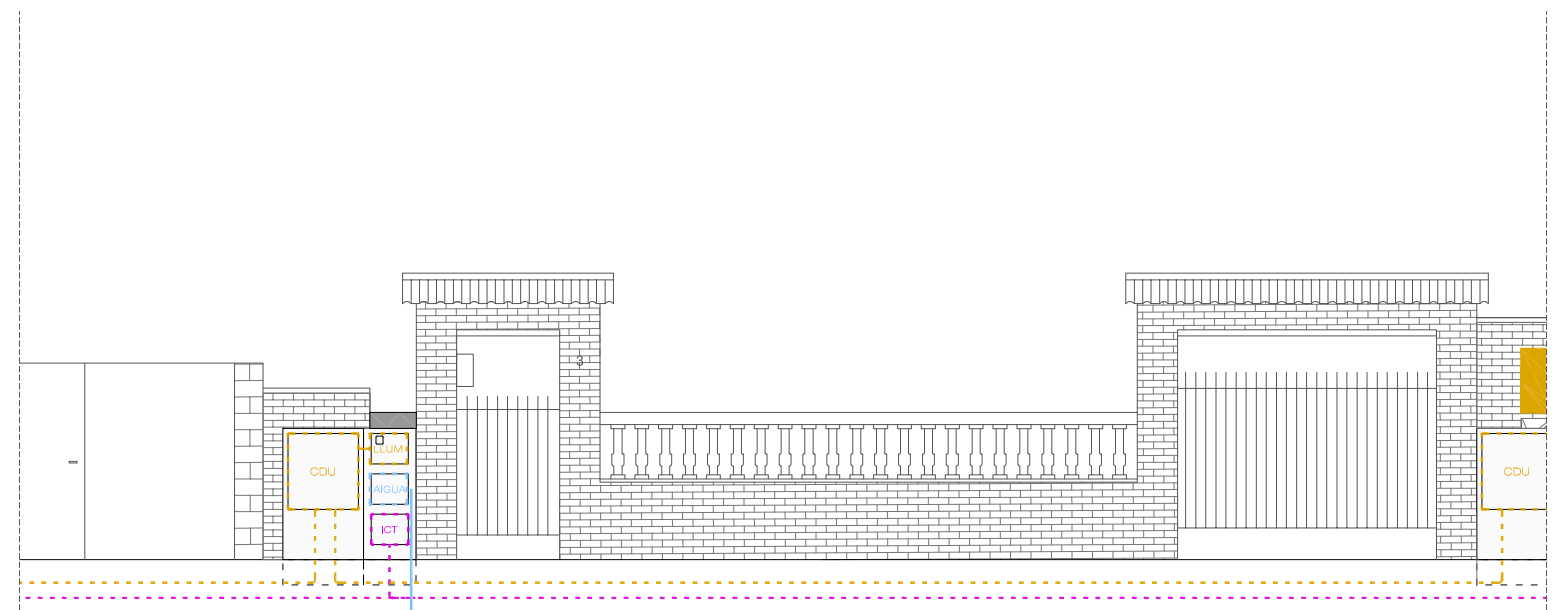

PROPOSTA C/ LILÀS, 3.

- XARXA TELECOM. AÈRIA EXISTENT
- XARXA ELÈCTRICA EXISTENT
- XARXA AIGUA EXISTENT
- XARXA GAS EXISTENT
- NOVES XARXES TELECOMUNICAC. (Municipal i Telefónica)
- XARXA ELÈCTRICA NOVA
- XARXA AIGUA NOVA
- XARXA GAS NOVA

ACTUACIONS XARXA COMPANYIA

XARXA

TELECOMUNICACIONS

- EA : ESCOMESA AÈRIA DE TELEFÓNICA D'ESPANYA S.A. DES DE PAL DE L'OPERADOR EN VORERA FINS A PÉRTIGA DE PROPIETAT PRIVADA AL JARDÍ. BAIXA PER L'INTERIOR DE LA PERXA I CONTINUA PER CANALITZACIÓ SOTERRADA DE PROPIETAT PRIVADA CAP A L'HABITATGE.
- PROP : COL·LOCACIÓ DE REGISTRE ICT (RICT) EN NOVA COLUMNA DE COMPTADORS. ELIMINACIÓ DE PALS DE TELEFÓNICA A L'ESPAI PÚBLIC I SUBSTITUCIÓ PER CANALITZACIÓ SOTERRADA FINS AL RICT. CONNEXIÓ DEL RICT A NOVA CANALITZACIÓ MUNICIPAL DE TELECOMUNICACIONS. CONNEXIÓ DE RICT A CANALITZACIÓ SOTERRADA INTERIOR EXISTENT.

FECSA

- EA : AERI FINS PÉRTIGA METALICA EN JARDÍ (CONVERSIÓ AERI-SOT) + COMPTADOR EN FAÇANA
- PROP : SOTERRAMENT LÍNIA + NOU CDU FAÇANA +COMPTADOR EN NOVA COLUMNA +CONNEXIÓ DE COMPTADOR EXISTENT A NOVA POSICIÓ.

AIGUA

- EA: ESCOMEÇA EN FAÇANA

- PROP: COMPTADOR ADAPTACIÓ A NOVA COLUMNA

PÉRTIGA

TELECOMUNICACIONS

- EA : PÉRTIGA METÀL·LICA EN JARDÍ


- PROP : RETIRAR PÉRTIGA METÀL·LICA EN JARDÍ

FECSA

- EA : PÉRTIGA METÀL·LICA EN JARDÍ
- PROP : RETIRAR PÉRTIGA METÀL·LICA EN JARDÍ



FOTO ESTAT ACTUAL CARRER DELS LILÀS 6

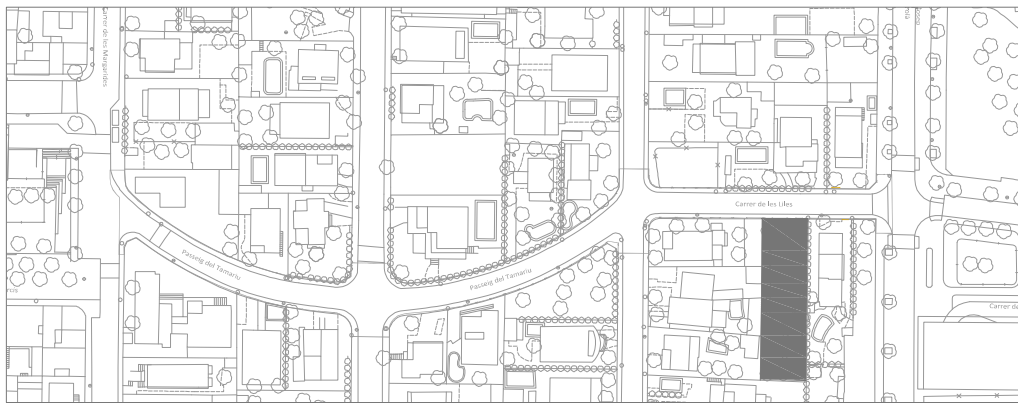

EMPLAÇAMENT



ESTAT ACTUAL XARXA (ESPAI PRIVAT)


TELECOMUNICACIONS

- ESCOMESA DEL OPERADOR EN AÈRIA: ---
- 2m ESCOMESA OPERADOR GRAPEJADA A FAÇANA: 2m
- PÉRTIGA METÀL·LICA: CONVERSIÓ SOTERRADA-AÈRIA ---


ELECTRICITAT

- XARXA ELÈCTRICA AÈRIA: ---
- 2m XARXA ELÈCTRICA GRAPEJADA PER FAÇANA: 2m
- PÉRTIGA METÀL·LICA: CONVERSIÓ SOTERRADA-AÈRIA ---

EMPLAÇAMENT 1/500

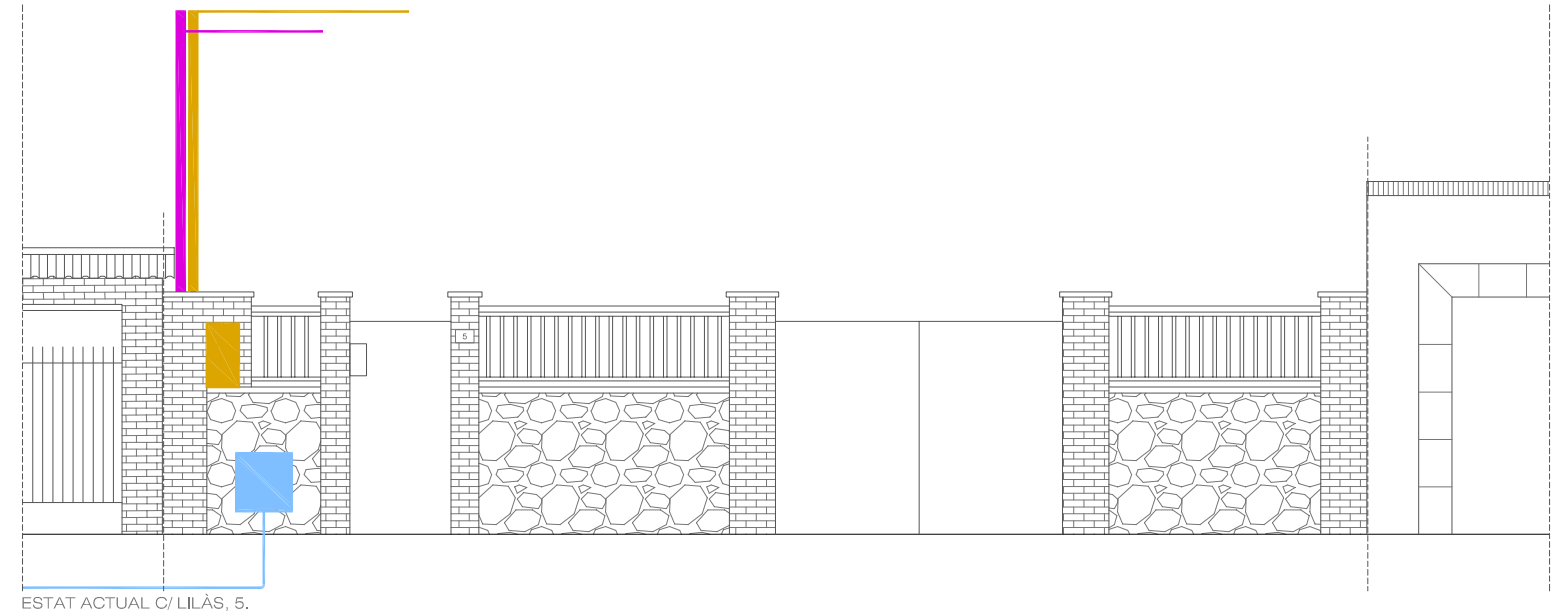

ESTAT ACTUAL C/ LILÀS, 5.

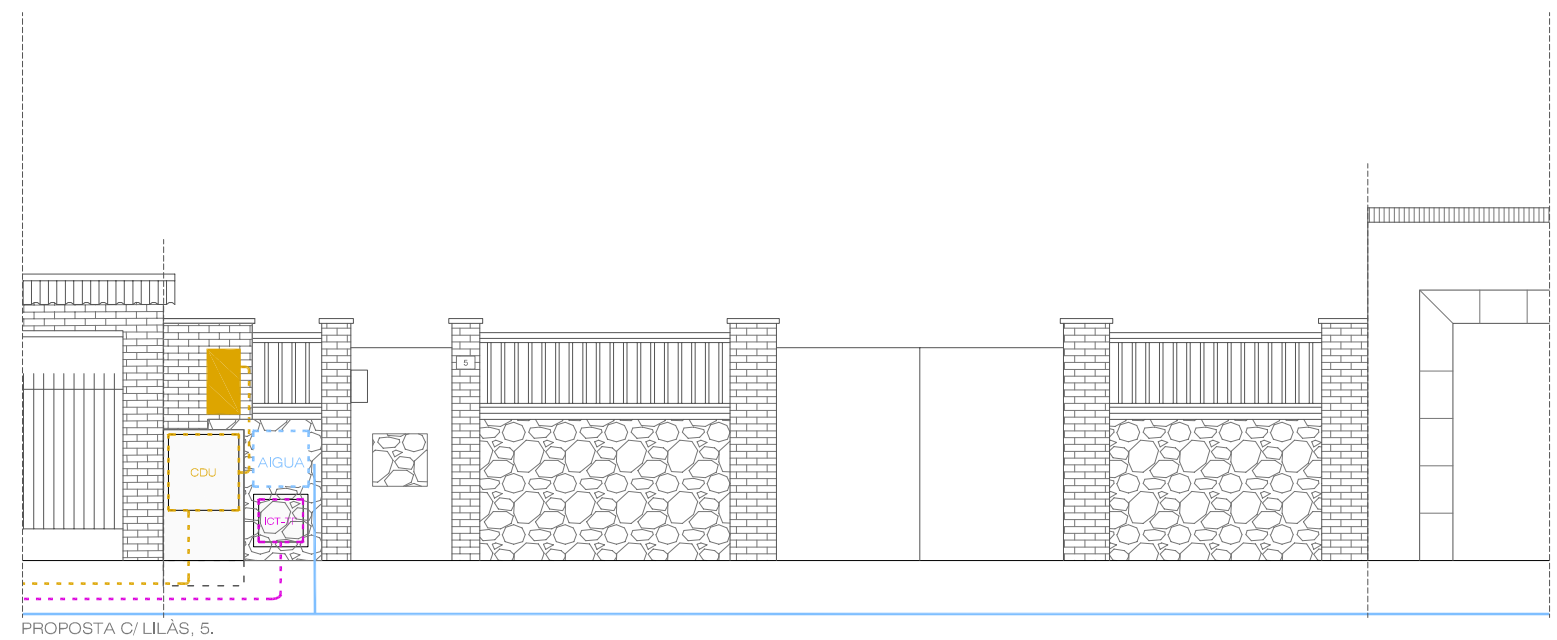

PROPOSTA C/ LILÀS, 5.

- XARXA TELECOM. AÈRIA EXISTENT
- XARXA ELÈCTRICA EXISTENT
- XARXA AIGUA EXISTENT
- XARXA GAS EXISTENT
- NOVES XARXES TELECOMUNICAC. (Municipal i Telefónica)
- XARXA ELÈCTRICA NOVA
- XARXA AIGUA NOVA
- XARXA GAS NOVA

ACTUACIONS XARXA COMPANYIA

XARXA

TELECOMUNICACIONS

- EA : ESCOMESA AÈRIA DE TELEFÒNICA D'ESPANYA S.A. DES DE PAL DE L'OPERADOR EN VORERA FINS A PÉRTIGA DE PROPIETAT PRIVADA AL JARDÍ. BAIXA PER L'INTERIOR DE LA PERXA I CONTINUA PER CANALITZACIÓ SOTERRADA DE PROPIETAT PRIVADA CAP A L'HABITATGE.
- PROP : COL·LOCACIÓ DE REGISTRE ICT (RICT) EN NOVA COLUMNA DE SERVEIS. ELIMINACIÓ DE PALS DE TELEFÒNICA A ESPAI PÚBLIC I SUBSTITUCIÓ PER CANALITZACIÓ SOTERRADA FINS AL RICT. CONNEXIÓ DEL RICT A NOVA CANALITZACIÓ MUNICIPAL DE TELECOMUNICACIONS. CONNEXIÓ DE RICT A CANALITZACIÓ SOTERRADA INTERIOR EXISTENT.

FECSA

- EA : AÈRI FINS PÉRTIGA METÀL·LICA EN JARDÍ (CONVERSIÓ AÈRI-SOT) + COMPTADOR EN FAÇANA
- PROP : SOTERRAMENT LÍNIA + NOU CDU FAÇANA + MANTENIR COMPTADOR EXISTENT + CONNEXIÓ A COMPTADOR EXISTENT

AIGUA

- EA: ESCOMEÇA EN FAÇANA
- PROP: MANTENIR COMPTADOR +ADAPTACIÓ ARMARI

PÉRTIGA

TELEFÒNICA

- EA : PÉRTIGA METÀL·LICA EN JARDÍ
- PROP : RETIRAR PÉRTIGA METÀL·LICA EN JARDÍ

FECSA


- EA : PÉRTIGA METÀL·LICA EN JARDÍ
- PROP : RETIRAR PÉRTIGA METÀL·LICA EN JARDÍ



FOTO ESTAT ACTUAL CARRER LILÀS, 7 / MARGARIDES, 38



EMPLAÇAMENT 1/1000

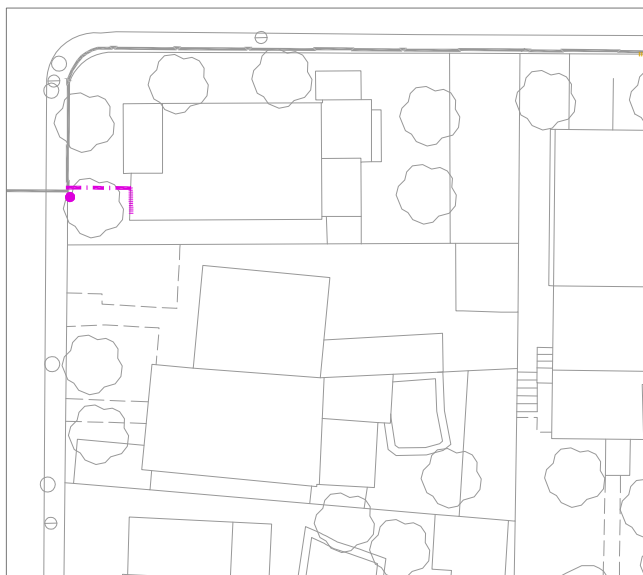

ESTAT ACTUAL XARXA (ESPAI PRIVAT)


TELECOMUNICACIONS

- ESCOMESA DEL OPERADOR EN AERI: 4m
- ESCOMESA OPERADOR GRAPEJADA A FAÇANA: 2m
- PÉRTIGA METÀL·LICA: CONVERSIÓ SOTERRADA-AERIA 1ut


ELECTRICITAT

- XARXA ELECTRICA AÈRIA: ---
- XARXA ELÈCTRICA GRAPEJADA PER FAÇANA: ---
- PÉRTIGA METÀL·LICA: CONVERSIÓ SOTERRADA-AERIA ---

EMPLAÇAMENT 1/500

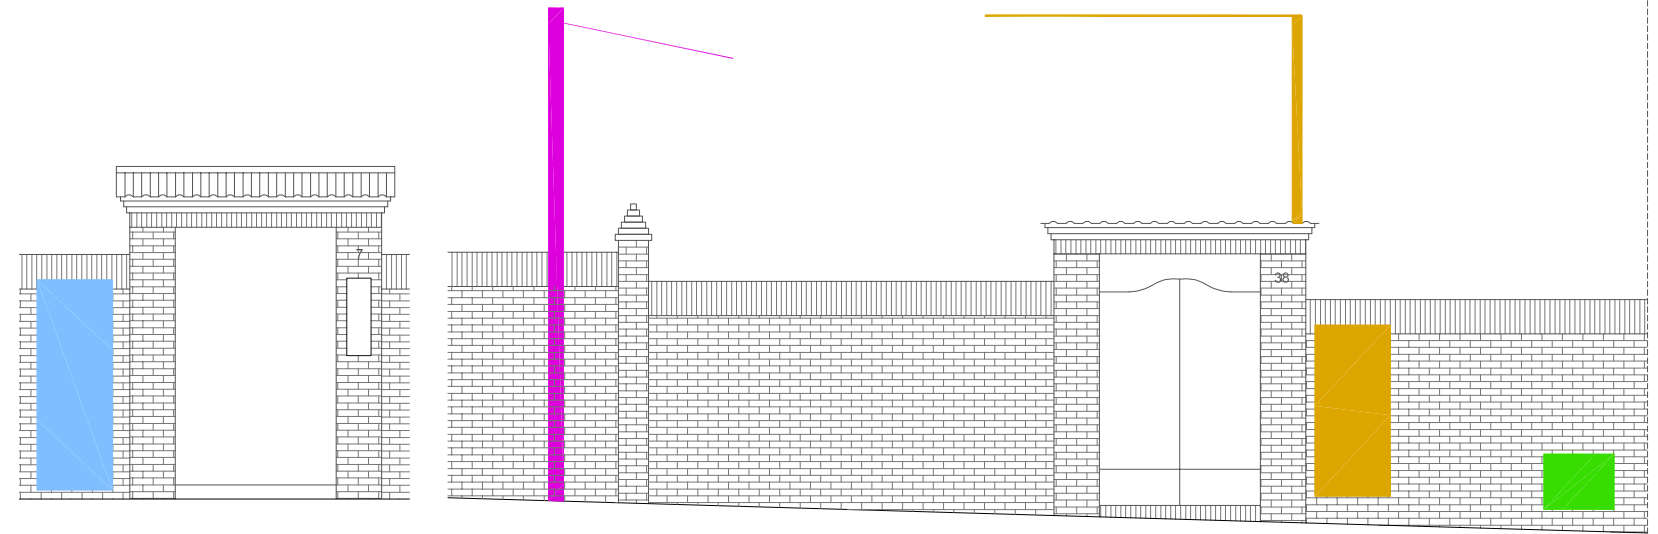

ESTAT ACTUAL CARRER LILÀS, 7 / MARGARIDES, 38.

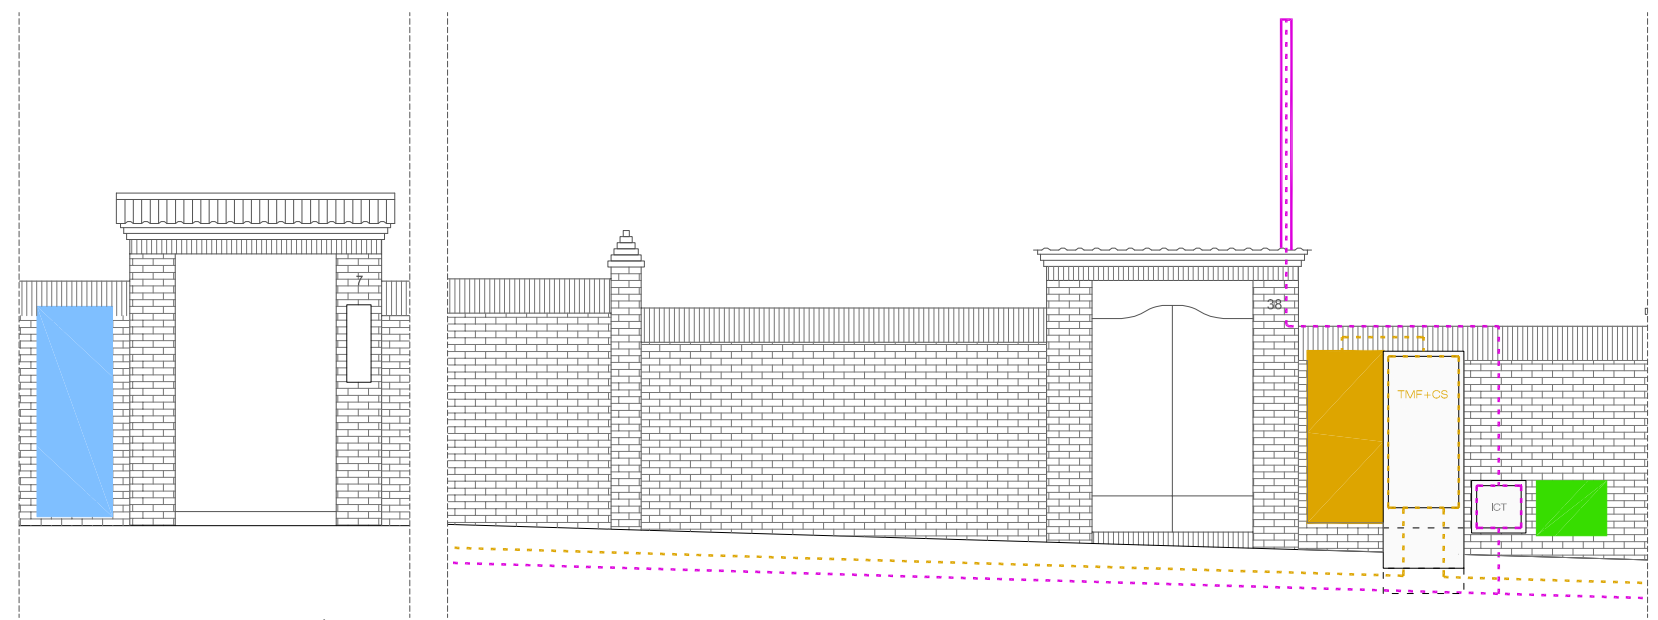

PROPOSTA CARRER LILÀS, 7 / MARGARIDES, 38.

- XARXA TELECOM. AÈRIA EXISTENT
- XARXA ELÈCTRICA EXISTENT
- XARXA AIGUA EXISTENT
- XARXA GAS EXISTENT
- NOVES XARXES TELECOMUNICAC. (Municipal i Telefónica)
- XARXA ELÈCTRICA NOVA
- XARXA AIGUA NOVA
- XARXA GAS NOVA

ACTUACIONS XARXA COMPANYIA

XARXA

TELECOMUNICACIONS

- EA : ESCOMESA AÈRIA DE TELEFÒNICA D'ESPAÑA S.A. DES DE PAL DE L'OPERADOR EN VORERA FINS A L'HABITATGE.
- PROP : COL·LOCACIÓ DE REGISTRE ICT (RICT) EN NOVA COLUMNA DE SERVEIS. ELIMINACIÓ DE PALS DE TELEFÒNICA A ESPAI PÚBLIC I SUBSTITUCIÓ PER CANALITZACIÓ SOTERRADA FINS AL RICT. CONNEXIÓ DEL RICT A NOVA CANALITZACIÓ MUNICIPAL DE TELECOMUNICACIONS. CONNEXIÓ DE RICT A PÉRTIGA EXISTENT REAPROFITADA.

FECSA

- EA : AERI FINS PÉRTIGA EN JARDÍ+ CONVERSIÓ AERI-SOT EN PÉRTIGA+COMPTADOR EN FAÇANA
- PROP : SOTERRAMENT LÍNIA + NOU CDU FAÇANA + MANTENIR COMPTADOR EXISTENT + CONNEXIÓ A COMPTADOR EXISTENT

PÉRTIGA

TELECOMUNICACIONS

- EA : NO HI HA
- PROP : REAPROFITAR PÉRTIGA DE BT COM POSSIBLE SUPORT PER A PAS AERI DE ESCOMESA DE L'OPERADOR.

FECSA


- EA : PÉRTIGA METÀL·LICA EN JARDÍ
- PROP : POSSIBLE REAPROFITAMENT COM SUPORT PER A PAS AERI DE ESCOMESA DE L'OPERADOR DE TELECOMUNICACIONS. EN CAS CONTRARI RETIRAR.



FOTO ESTAT ACTUAL PASSEIG DEL TAMARIU, 2



EMPLAÇAMENT 1/1000

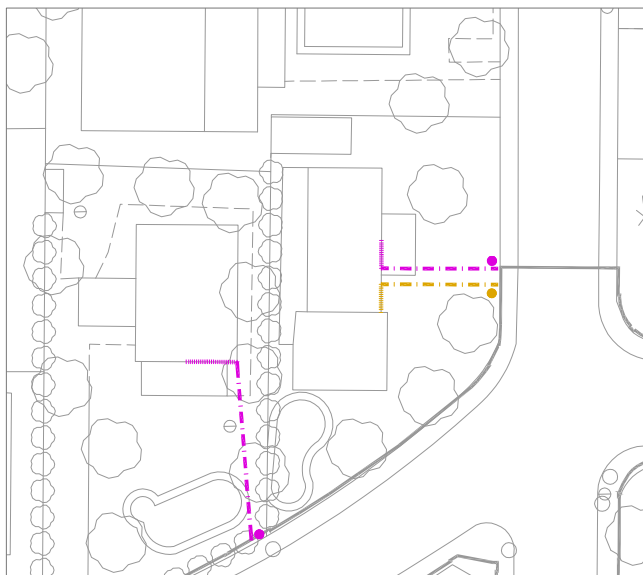

ESTAT ACTUAL XARXA (ESPAI PRIVAT)


TELECOMUNICACIONS

- ESCOMESA DEL OPERADOR EN AERI: 8m
- ESCOMESA OPERADOR GRAPEJADA A FAÇANA: 3m
- PÉRTIGA METÀL·LICA: CONVERSIÓ SOTERRADA-AERIA: 1ut


ELECTRICITAT

- XARXA ELECTRICA AÈRIA: 8m
- XARXA ELÈCTRICA GRAPEJADA PER FAÇANA: 3m
- PÉRTIGA METÀL·LICA: CONVERSIÓ SOTERRADA-AERIA 1ut

EMPLAÇAMENT 1/500

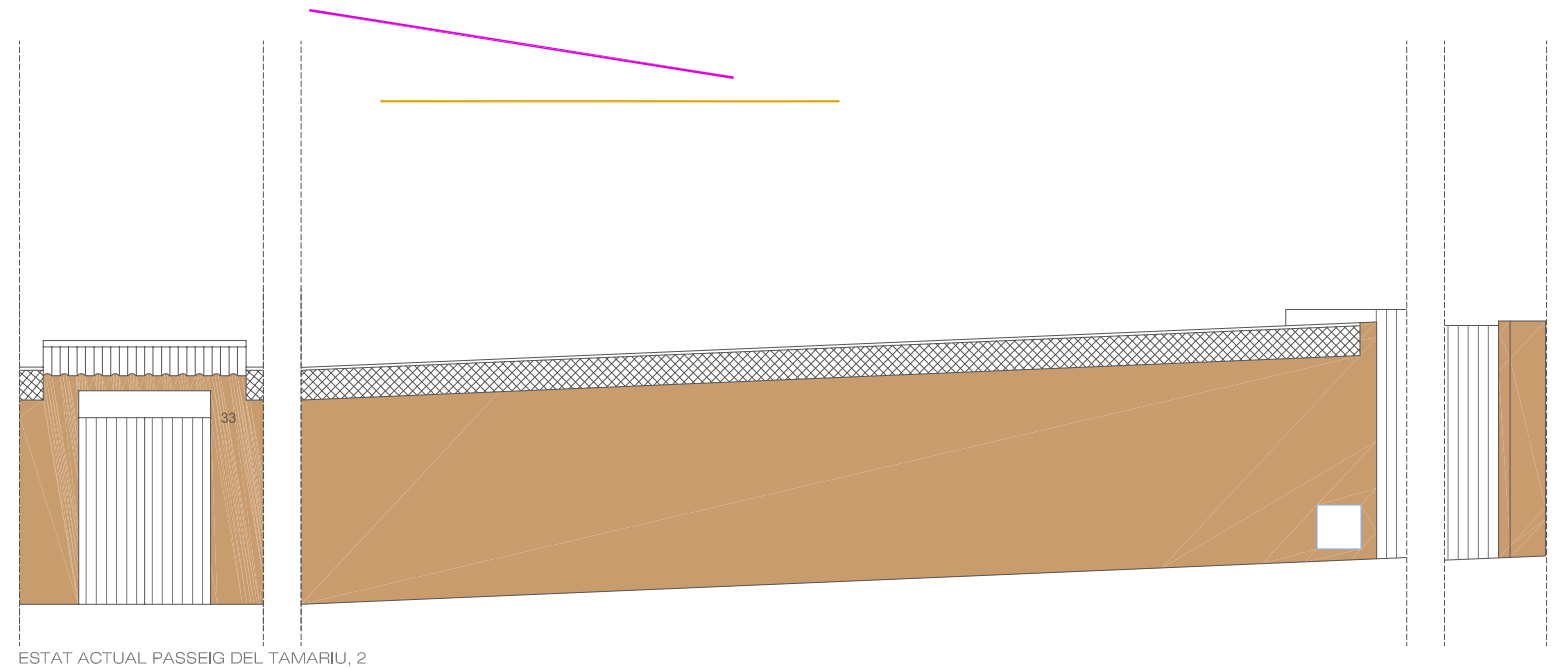

ESTAT ACTUAL PASSEIG DEL TAMARIU, 2

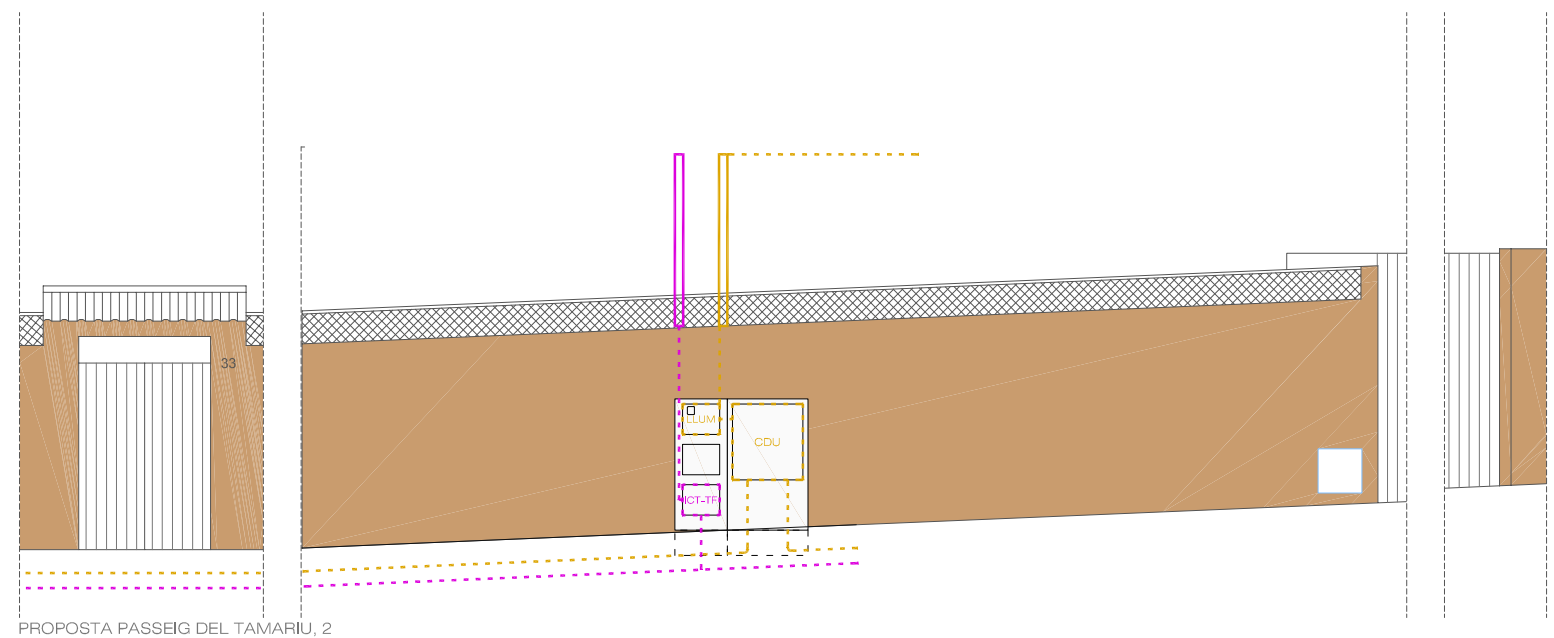

PROPOSTA PASSEIG DEL TAMARIU, 2

- XARXA TELECOM. AÈRIA EXISTENT
- XARXA ELÈCTRICA EXISTENT
- XARXA AIGUA EXISTENT
- XARXA GAS EXISTENT
- NOVES XARXES TELECOMUNICAC. (Municipal i Telefónica)
- XARXA ELÈCTRICA NOVA
- XARXA AIGUA NOVA
- XARXA GAS NOVA

ACTUACIONS XARXA COMPANYIA

XARXA

TELECOMUNICACIONS

- EA : ESCOMESA AÈRIA DE TELEFÒNICA D'ESpanya S.A. DES DE PAL DE L'OPERADOR EN VORERA FINS A L'HABITATGE.
- PROP : COL·LOCACIÓ DE REGISTRE ICT (RICT) EN NOVA COLUMNA DE COMPUTADORS + PÉRTIGA METÀL·LICA EN JARDÍ. ELIMINACIÓ DE PALS DE TELEFÒNICA A L'ESPAI PÚBLIC I SUBSTITUCIÓ PER CANALITZACIÓ SOTERRADA FINS AL RICT. CONNEXIÓ DEL RICT A NOVA CANALITZACIÓ MUNICIPAL DE TELECOMUNICACIONS. CONNEXIÓ DE RICT A INTERIOR.

FECSA

- EA : AERI PER JARDÍ DES DE PAL EN CARRER
- PROP : SOTERRAMENT LÍNIA + CDU FAÇANA + NOU COMPUTADOR EN COLUMNA + PÉRTIGA METÀL·LICA EN JARDÍ (CONVERSIÓ SOT-AERI)+AERI PER JARDÍ FINS ANTIGA ESCOMESA

AIGUA

- EA: ESCOMEÇA EN FAÇANA
- PROP: MANTENIR

PÉRTIGA

TELECOMUNICACIONS

- EA : NO HI HA
- PROP : NOVA PÉRTIGA EN JARDÍ-TANCA

FECSA


- EA : NO HI HA
- PROP : NOVA PÉRTIGA EN JARDÍ-TANCA



FOTO ESTAT ACTUAL PASSEIG DEL TAMARIU 4



EMPLAÇAMENT 1/1000

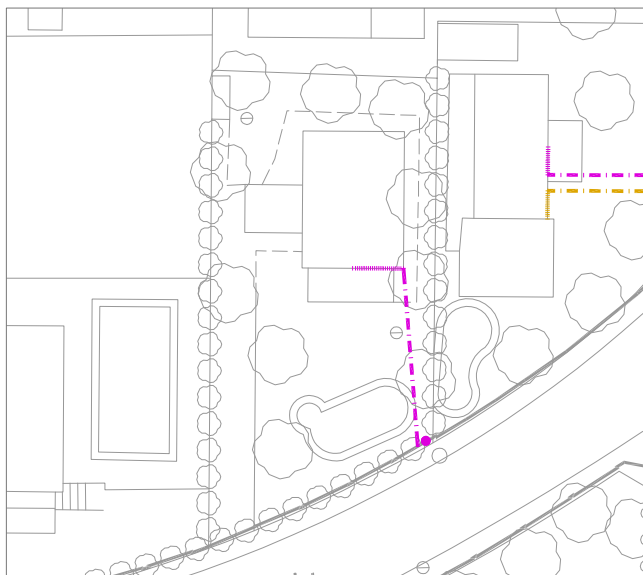

ESTAT ACTUAL XARXA (ESPAI PRIVAT)


TELECOMUNICACIONS

- ESCOMESA DEL OPERADOR EN AERI: 12m
- ESCOMESA OPERADOR GRAPEJADA A FAÇANA: 4m
- PÉRTIGA METÀL·LICA: CONVERSIÓ SOTERRADA-AERIA: 1ut



ELECTRICITAT

- XARXA ELECTRICA AÈRIA: ---
- XARXA ELÈCTRICA GRAPEJADA PER FAÇANA: ---
- PÉRTIGA METÀL·LICA: CONVERSIÓ SOTERRADA-AERIA ---


EMPLAÇAMENT 1/500

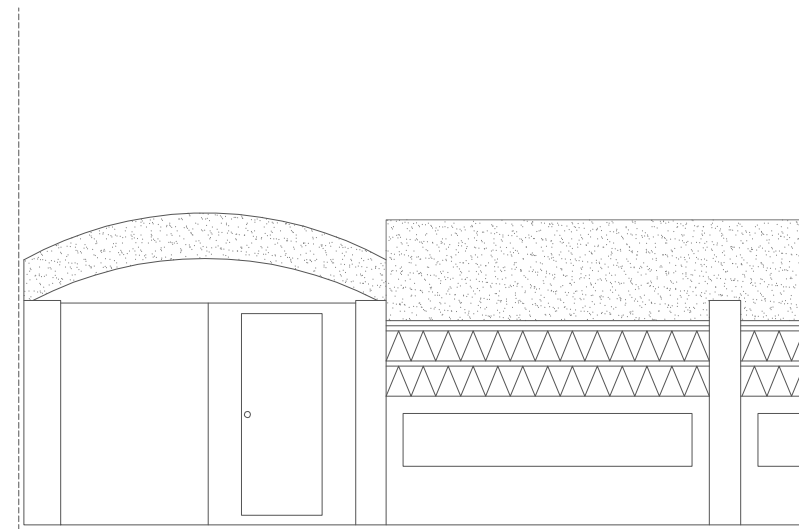

ESTAT ACTUAL PASSEIG DEL TAMARIU, 4

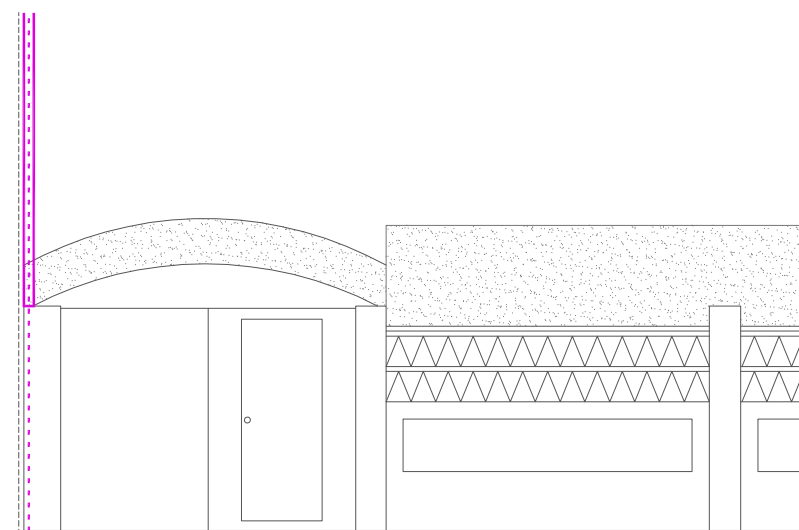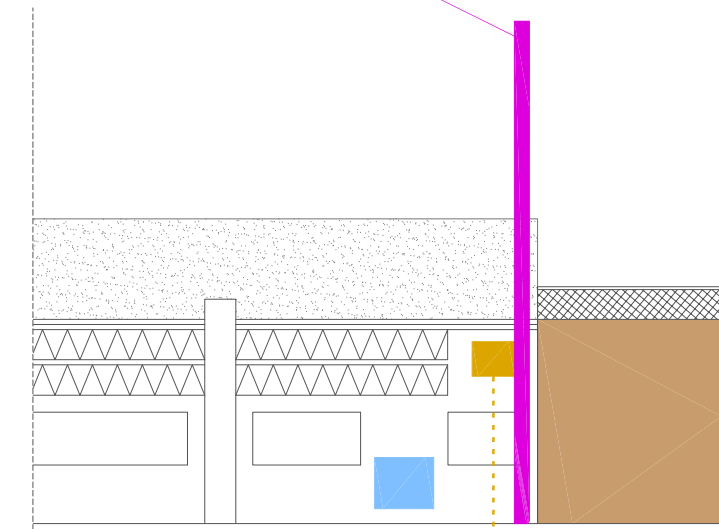

PROPOSTA PASSEIG DEL TAMARIU, 4

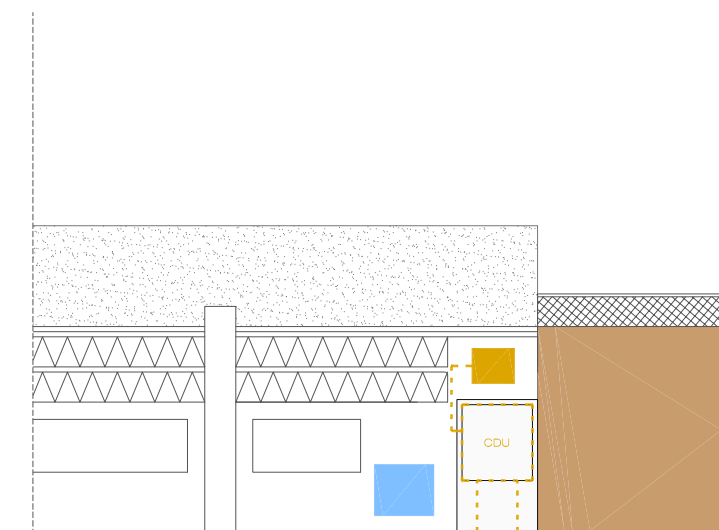

- XARXA TELECOM. AÈRIA EXISTENT
- NOVES XARXES TELECOMUNICAC. (Municipal i Telefónica)
- XARXA ELÈCTRICA EXISTENT
- XARXA ELÈCTRICA NOVA
- XARXA AIGUA EXISTENT
- XARXA AIGUA NOVA
- XARXA GAS EXISTENT
- XARXA GAS NOVA

ACTUACIONS XARXA COMPANYIA

XARXA

TELECOMUNICACIONS

- EA : ESCOMESA AÈRIA DE TELEFÒNICA D'ESPANYA S.A. DES DE PAL DE L'OPERADOR EN VORERA FINS A L'HABITATGE.
- PROP : COL·LOCACIÓ DE PERICÓ ICT EN VORERA. ELIMINACIÓ DE PALS DE TELEFÒNICA A L'ESPAI PÚBLIC I SUBSTITUCIÓ PER CANALITZACIÓ SOTERRADA FINS AL PERICÓ ICT. CONNEXIÓ DEL PERICÓ ICT A NOVA CANALITZACIÓ MUNICIPAL DE TELECOMUNICACIONS. CONNEXIÓ DE PERICÓ ICT A INTERIOR.

FECSA

- EA : SOTERRADA EN CARRER + COMPTADOR EN FAÇANA
- PROP : MANTENIR LÍNIA + NOU CDU FAÇANA + MANTENIR COMPTADOR EXISTENT + CONNEXIÓ A COMPTADOR EXISTENT

AIGUA

- EA: ESCOMEÇA EN FAÇANA
- PROP: MANTENIR COMPTADOR

PERSONA DE CONTACTE: -

PÉRTIGA

TELECOMUNICACIONS

- EA : NO HI HA
- PROP : NOVA PÉRTIGA METÀL·LICA EN JARDÍ

FECSA


- EA : NO HI HA
- PROP :



FOTO ESTAT ACTUAL PASSEIG DEL TAMARIU, 8



EMPLAÇAMENT 1/1000

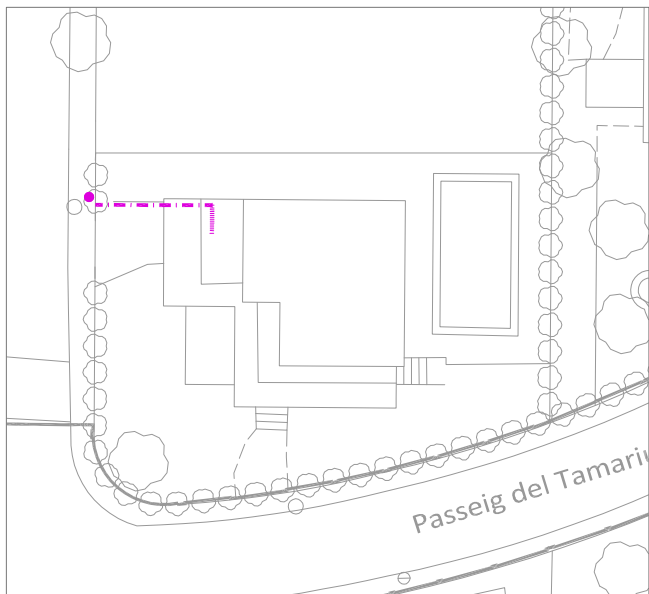

ESTAT ACTUAL XARXA (ESPAI PRIVAT)


TELECOMUNICACIONS

- ESCOMESA DEL OPERADOR EN AERI: 12m
- ESCOMESA OPERADOR GRAPEJADA A FAÇANA: 4m
- PÉRTIGA METÀL·LICA: CONVERSIÓ SOTERRADA-AERIA: 1ut


ELECTRICITAT

- XARXA ELECTRICA AÈRIA: ---
- XARXA ELÈCTRICA GRAPEJADA PER FAÇANA: ---
- PÉRTIGA METÀL·LICA: CONVERSIÓ SOTERRADA-AERIA ---

EMPLAÇAMENT 1/500

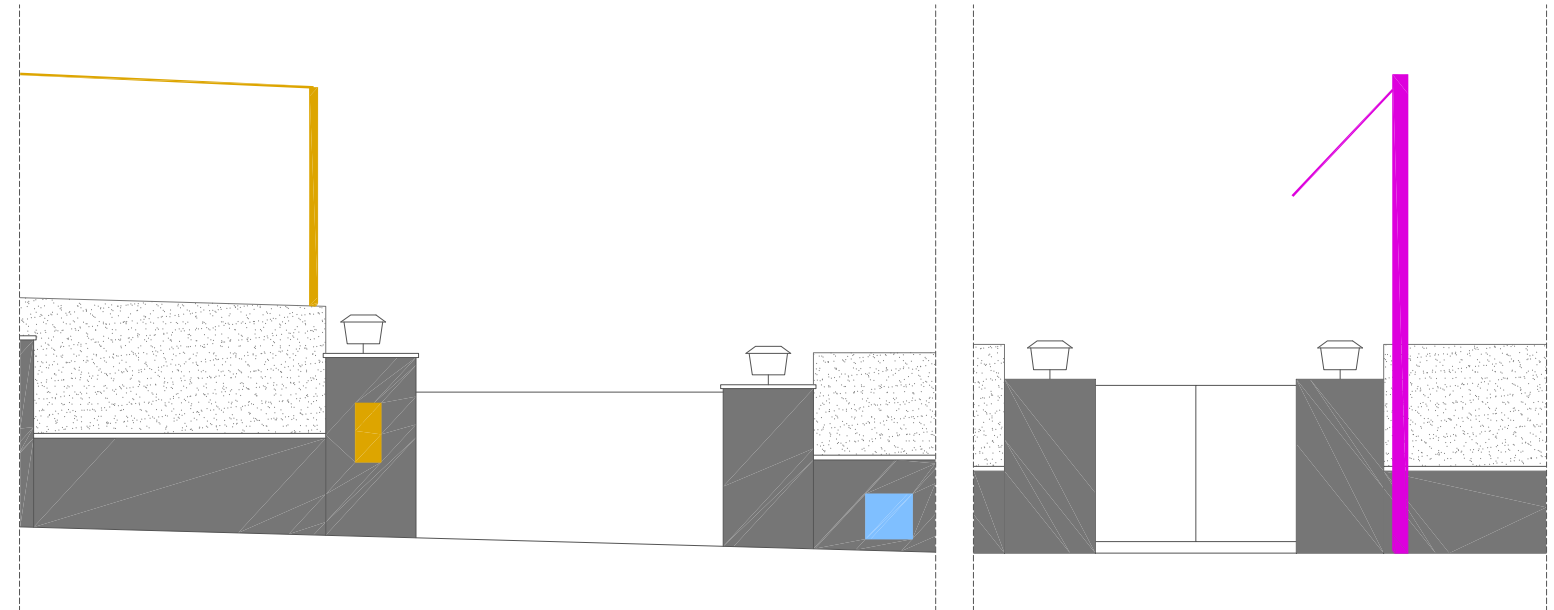

ESTAT ACTUAL PASSEIG DEL TAMARIU, 8

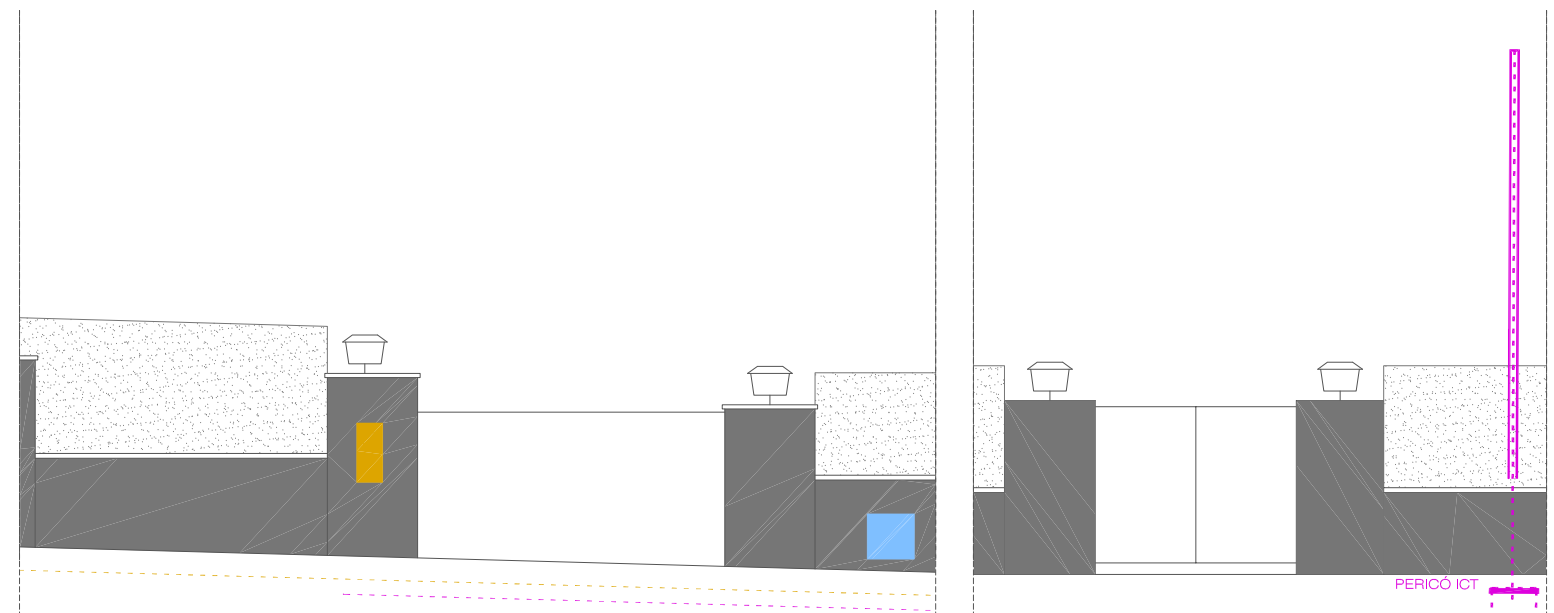

PROPOSTA PASSEIG DEL TAMARIU, 8

- XARXA TELECOM. AÈRIA EXISTENT
- XARXA ELÈCTRICA EXISTENT
- XARXA AIGUA EXISTENT
- XARXA GAS EXISTENT
- NOVES XARXES TELECOMUNICAC. (Municipal i Telefónica)
- XARXA ELÈCTRICA NOVA
- XARXA AIGUA NOVA
- XARXA GAS NOVA

ACTUACIONS XARXA COMPANYIA

XARXA

TELECOMUNICACIONS

EA : ESCOMESA AÈRIA DE TELEFÒNICA D'ESPANYA S.A. DES DE PAL DE L'OPERADOR EN VORERA FINS A L'HABITATGE.

PROP : COL·LOCACIÓ DE PERICÓ ICT EN VORERA. ELIMINACIÓ DE PALS DE TELEFÒNICA A L'ESPAI PÚBLIC I SUBSTITUCIÓ PER CANALITZACIÓ SOTERRADA FINS AL PERICÓ ICT. CONNEXIÓ DEL PERICÓ ICT A NOVA CANALITZACIÓ MUNICIPAL DE TELECOMUNICACIONS. CONNEXIÓ DE PERICÓ ICT A INTERIOR.

FECSA

EA : AERI FINS PÉRTIGA METÀL·LICA EN JARDI (CONVERSIÓ AERI-SOT) + COMPTADOR EN FAÇANA

PROP : NO HI HA AFECTACIÓ

AIGUA

EA: ESCOMEÇA EN FAÇANA

PROP: MANTENIR COMPTADOR

PÉRTIGA

TELECOMUNICACIONS

EA : NO HI HA

PROP : NOVA PÉRTIGA METÀL·LICA EN JARDI

FECSA

EA : PÉRTIGA METÀL·LICA EN JARDI


PROP : MANTENIR



FOTO ESTAT ACTUAL CENTRAL D'ALBA-ROSA, 25



EMPLAÇAMENT 1/1000

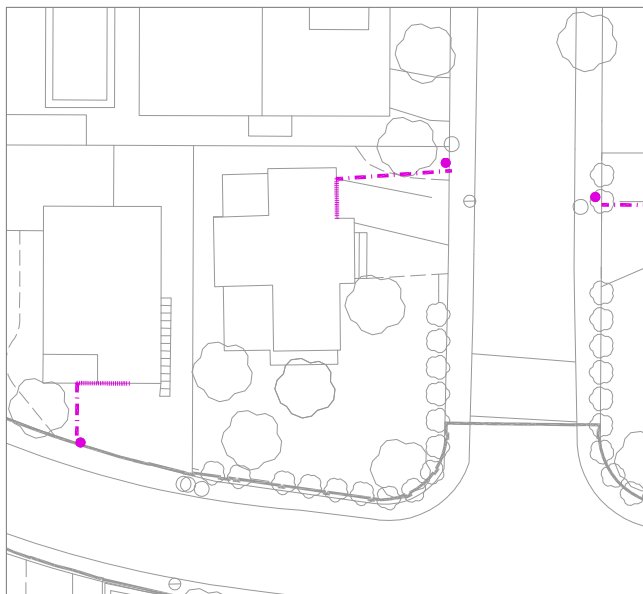

ESTAT ACTUAL XARXA (ESPAI PRIVAT)


TELECOMUNICACIONS

- ESCOMESA DEL OPERADOR EN AERI: 8m
- ESCOMESA OPERADOR GRAPEJADA A FAÇANA: 4m
- PÉRTIGA METÀL·LICA: CONVERSIÓ SOTERRADA-AERIA: 1ut



ELECTRICITAT

- XARXA ELECTRICA AÈRIA: ---
- XARXA ELÈCTRICA GRAPEJADA PER FAÇANA: ---
- PÉRTIGA METÀL·LICA: CONVERSIÓ SOTERRADA-AERIA ---


EMPLAÇAMENT 1/500

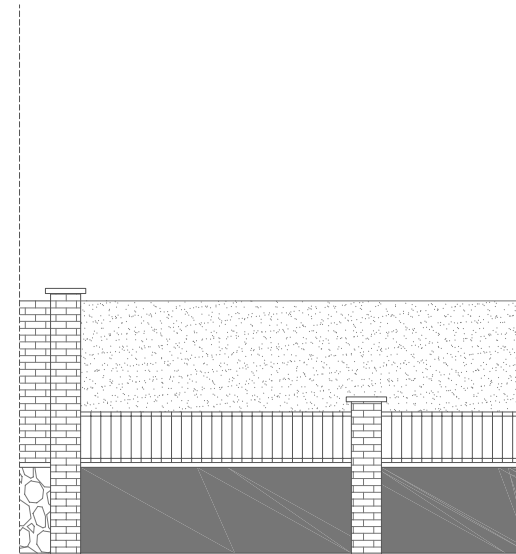

ESTAT ACTUAL CENTRAL D'ALBA-ROSA, 25

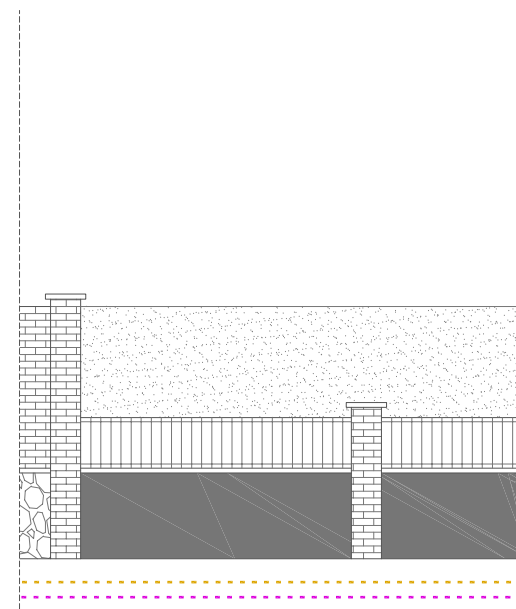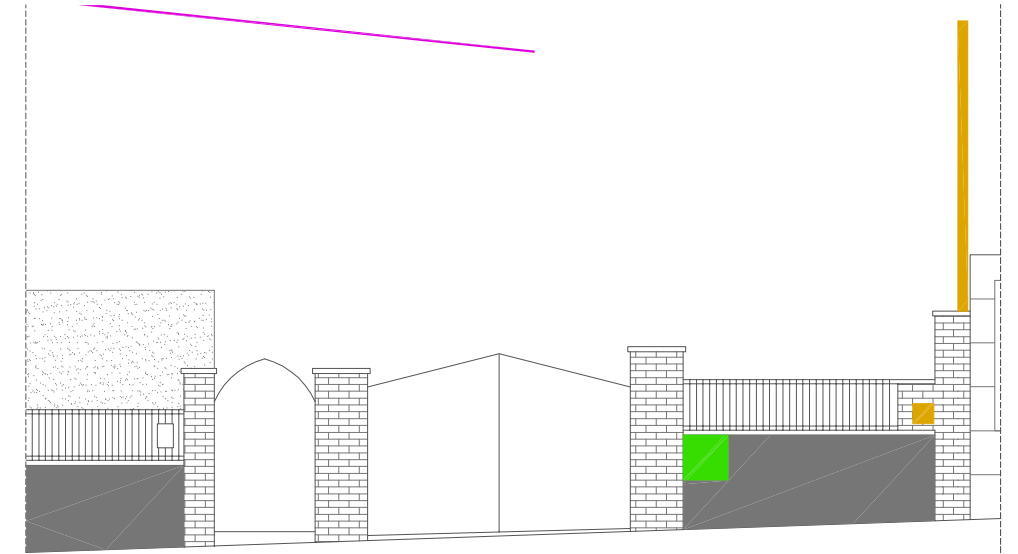

PROPOSTA CENTRAL D'ALBA-ROSA, 25

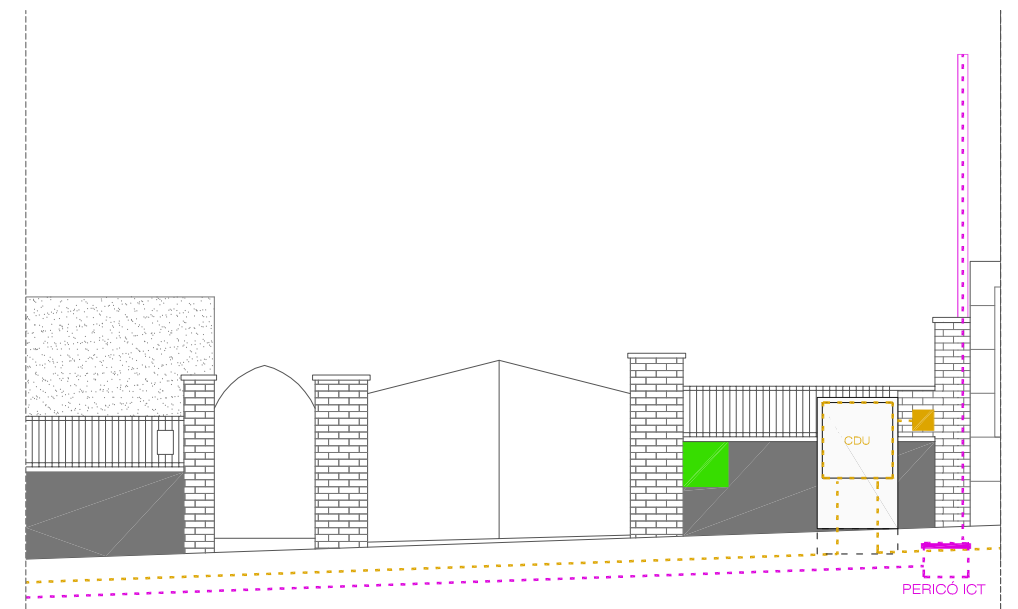

- XARXA TELECOM. AÈRIA EXISTENT
- XARXA ELÈCTRICA EXISTENT
- XARXA AIGUA EXISTENT
- XARXA GAS EXISTENT
- NOVES XARXES TELECOMUNICAC. (Municipal i Telefónica)
- XARXA ELÈCTRICA NOVA
- XARXA AIGUA NOVA
- XARXA GAS NOVA

ACTUACIONS XARXA COMPANYIA

XARXA

TELECOMUNICACIONS

EA : ESCOMESA AÈRIA DE TELEFÒNICA D'ESPAÑA S.A. DES DE PAL DE L'OPERADOR EN VORERA FINS A L'HABITATGE.

PROP : COL·LOCACIÓ DE PERICÒ ICT EN VORERA. ELIMINACIÓ DE PALS DE TELEFÒNICA A L'ESPAI PÚBLIC I SUBSTITUCIÓ PER CANALITZACIÓ SOTERRADA FINS AL PERICÒ ICT. CONNEXIÓ DEL PERICÒ ICT A NOVA CANALITZACIÓ MUNICIPAL DE TELECOMUNICACIONS. CONNEXIÓ DE PERICÒ ICT A INTERIOR.

FECSA

EA : AERI FINS PÉRTIGA METÀL·LICA EN JARDÍ (CONVERSIÓ AERI-SOT) + COMPTADOR EXISTENT EN FAÇANA

PROP : SOTERRAMENT LÍNIA + NOU CDU FAÇANA + MANTENIR COMPTADOR EXISTENT + CONNEXIÓ A COMPTADOR EXISTENT

AIGUA

EA: ESCOMEÇA EN FAÇANA

PROP: MANTENIR COMPTADOR

PERSONA DE CONTACTE: -

PÉRTIGA

TELECOMUNICACIONS

EA : NO HI HA

PROP : REAPROFITAR PÉRTIGA DE BT COM POSSIBLE SUPORT PER A PAS AERI DE ESCOMESA DE L'OPERADOR.


FECSA

EA : PÉRTIGA METÀL·LICA EN JARDÍ


PROP : POSSIBLE REAPROFITAMENT COM SUPORT PER A PAS AERI DE ESCOMESA DE L'OPERADOR DE TELECOMUNICACIONS. EN CAS CONTRARI RETIRAR.



FOTO ESTAT ACTUAL PASSEIG DEL TAMARIU, 125

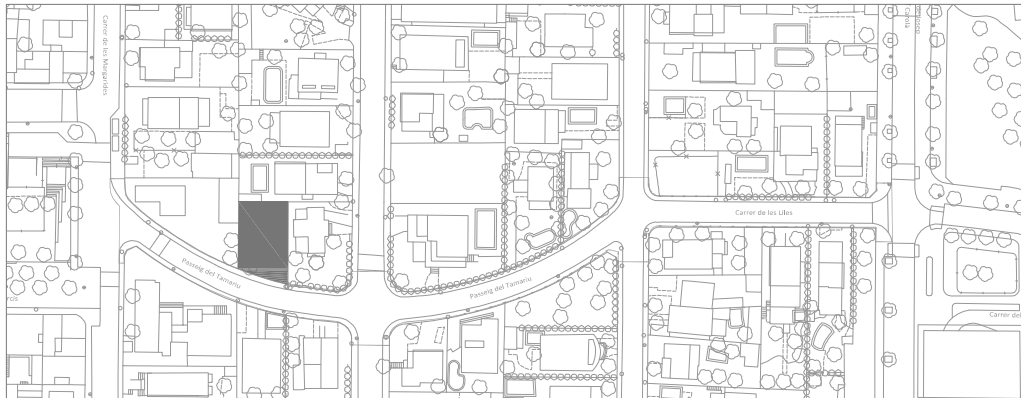

EMPLAÇAMENT 1/1000

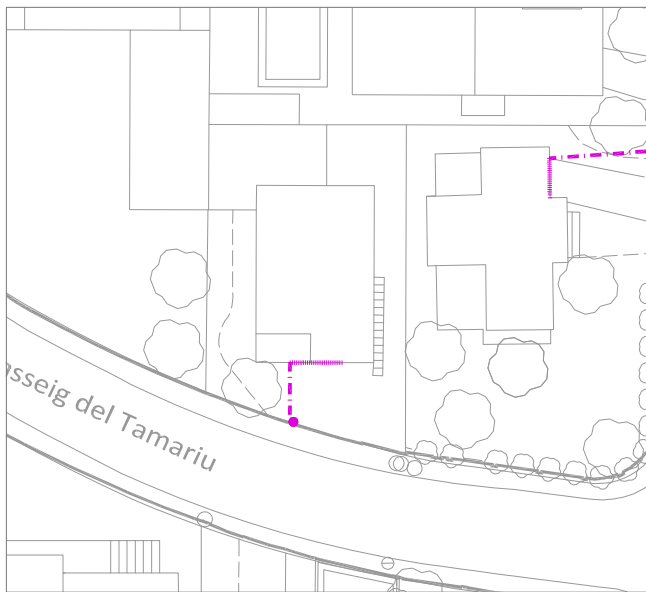

ESTAT ACTUAL XARXA (ESPAI PRIVAT)


TELECOMUNICACIONS

- ESCOMESA DEL OPERADOR EN AERI: 4m
- ESCOMESA OPERADOR GRAPEJADA A FAÇANA: 4m
- PÉRTIGA METÀL·LICA: CONVERSIÓ SOTERRADA-AERIA: 1ut


ELECTRICITAT

- XARXA ELECTRICA AÈRIA: ---
- XARXA ELÈCTRICA GRAPEJADA PER FAÇANA: ---
- PÉRTIGA METÀL·LICA: CONVERSIÓ SOTERRADA-AERIA ---

EMPLAÇAMENT 1/500

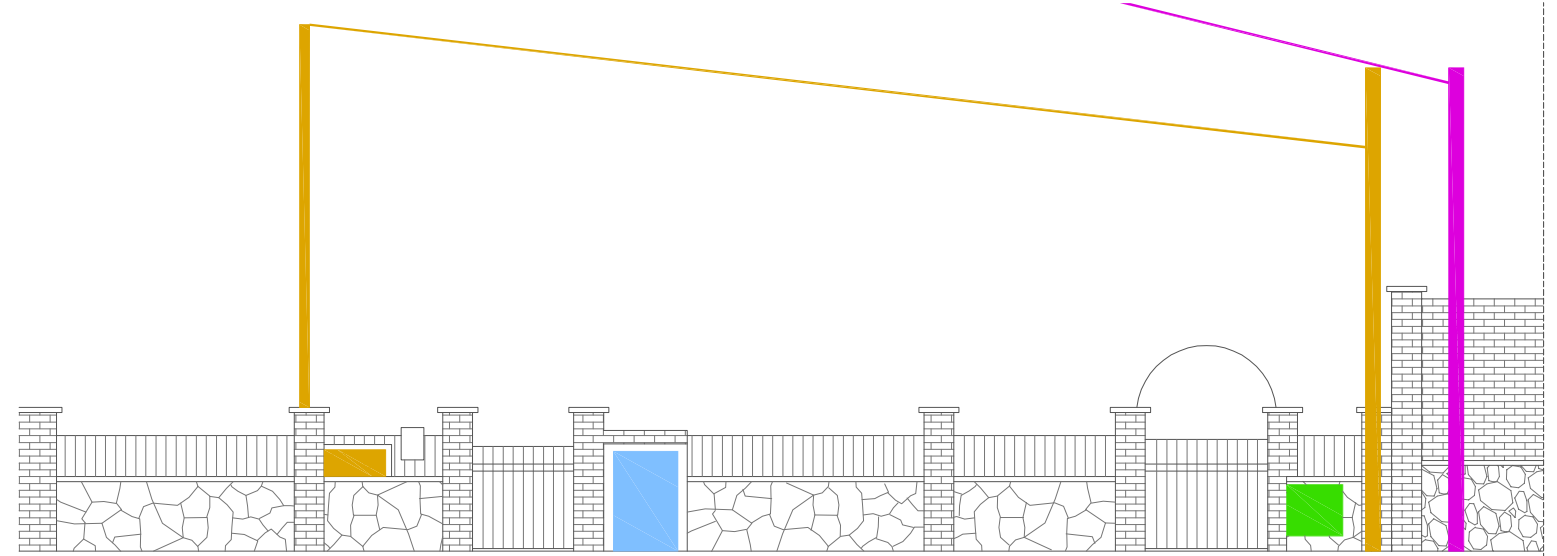

ESTAT ACTUAL PASSEIG DEL TAMARIU, 10

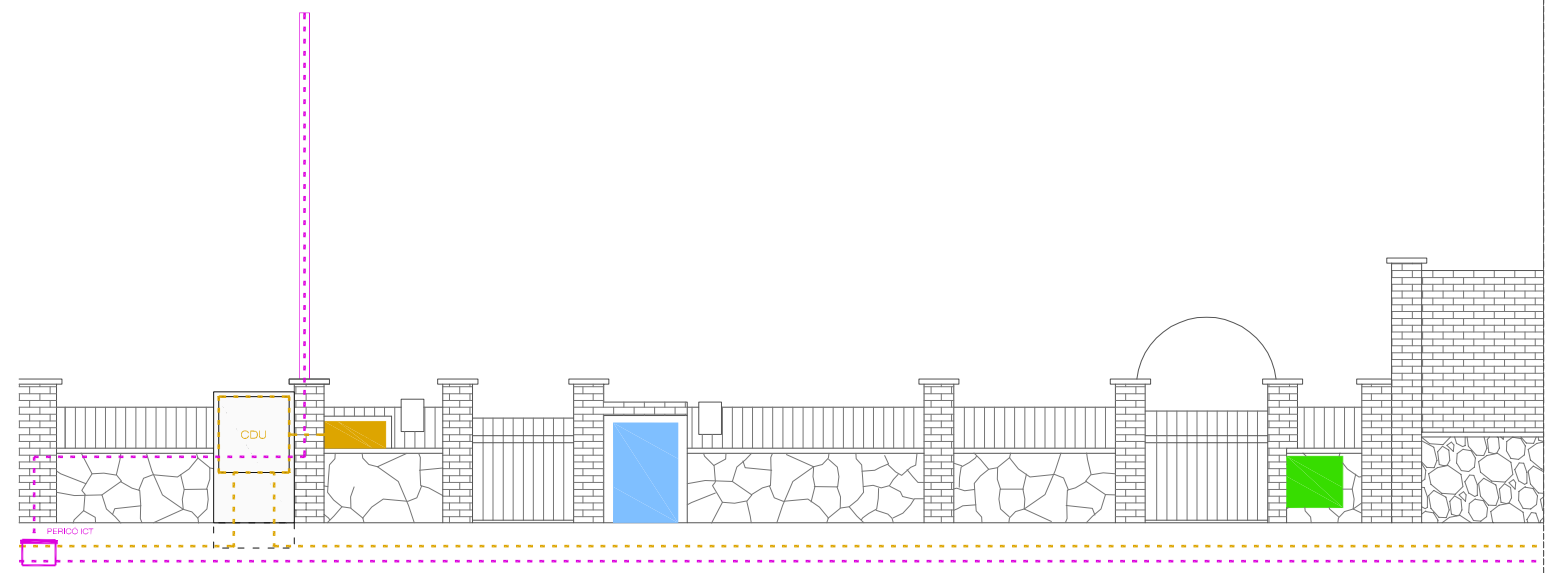

PROPOSTA PASSEIG DEL TAMARIU, 10

- XARXA TELECOM. AÈRIA EXISTENT
- XARXA ELÈCTRICA EXISTENT
- XARXA AIGUA EXISTENT
- XARXA GAS EXISTENT
- NOVES XARXES TELECOMUNICAC. (Municipal i Telefónica)
- XARXA ELÈCTRICA NOVA
- XARXA AIGUA NOVA
- XARXA GAS NOVA

ACTUACIONS XARXA COMPANYIA

XARXA

TELECOMUNICACIONS

EA : ESCOMESA AÈRIA DE TELEFÓNICA D'ESPAÑA S.A. DES DE PAL DE L'OPERADOR EN VORERA FINS A L'HABITATGE.

PROP : COL·LOCACIÓ DE PERICÓ ICT EN VORERA. ELIMINACIÓ DE PALS DE TELEFÓNICA A L'ESPAI PÚBLIC I SUBSTITUCIÓ PER CANALITZACIÓ SOTERRADA FINS AL PERICÓ ICT. CONNEXIÓ DEL PERICÓ ICT A NOVA CANALITZACIÓ MUNICIPAL DE TELECOMUNICACIONS. CONNEXIÓ DE PERICÓ ICT A INTERIOR.

FECSA

EA : AERI FINS PÉRTIGA METÀL·LICA EN JARDÍ (CONVERSIÓ AERI-SOT) + COMPTADOR EXISTENT EN FAÇANA

PROP : SOTERRAMENT LÍNIA + NOU CDU FAÇANA + MANTENIR COMPTADOR EXISTENT + CONNEXIÓ A COMPTADOR EXISTENT

AIGUA

EA: ESCOMEÇA EN FAÇANA

PROP: MANTENIR

PÉRTIGA

TELECOMUNICACIONS

EA : NO HI HA

PROP : REAPROFITAR PÉRTIGA DE BT COM POSSIBLE SUPORT PER A PAS AERI DE ESCOMESA DE L'OPERADOR.


FECSA

EA : PÉRTIGA METÀL·LICA EN JARDÍ


PROP : POSSIBLE REAPROFITAMENT COM SUPORT PER A PAS AERI DE ESCOMESA DE L'OPERADOR DE TELECOMUNICACIONS. EN GAS CONTRARI RETIRAR.



FOTO ESTAT ACTUAL PASSEIG DEL TAMARIU, 14

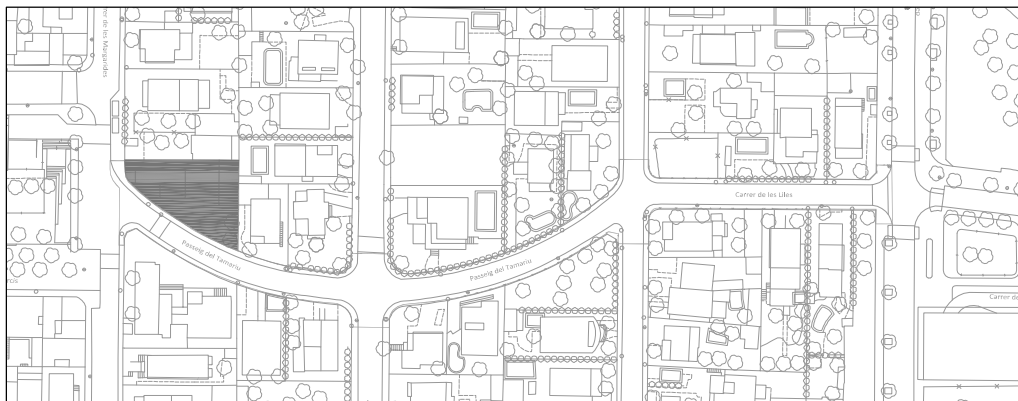

EMPLAÇAMENT

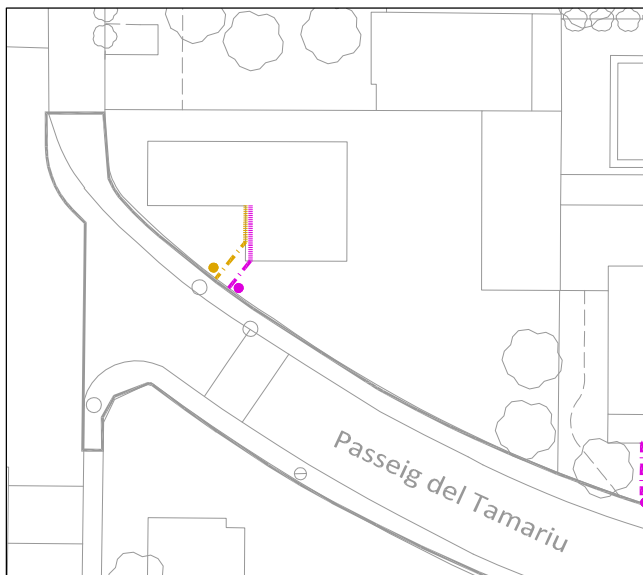

ESTAT ACTUAL XARXA (ESPAI PRIVAT)


TELECOMUNICACIONS

- ESCOMESA DEL OPERADOR EN AERI: 4m
- ESCOMESA OPERADOR GRAPEJADA A FAÇANA: 8m
- PÉRTIGA METÀL·LICA: CONVERSIÓ SOTERRADA-AERIA: 1ut


ELECTRICITAT

- XARXA ELECTRICA AÈRIA: 4m
- XARXA ELÈCTRICA GRAPEJADA PER FAÇANA: 8m
- PÉRTIGA METÀL·LICA: CONVERSIÓ SOTERRADA-AERIA: 1ut

EMPLAÇAMENT 1/500

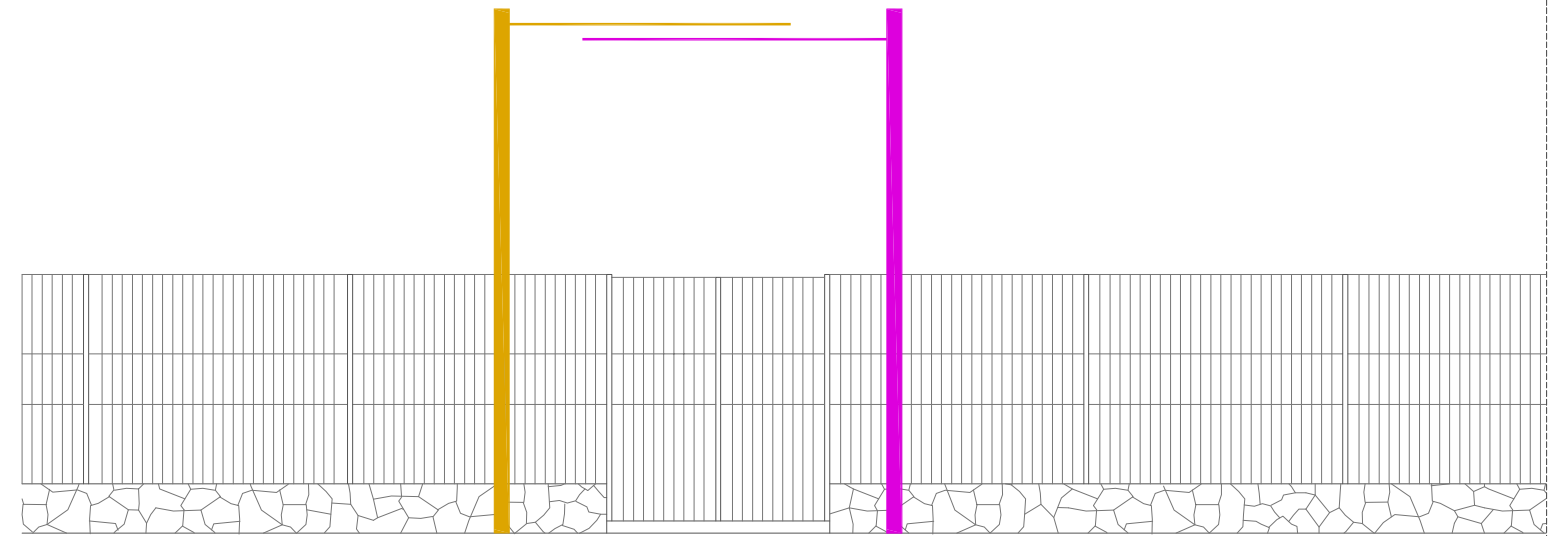

ESTAT ACTUAL PASSEIG DEL TAMARIU, 14

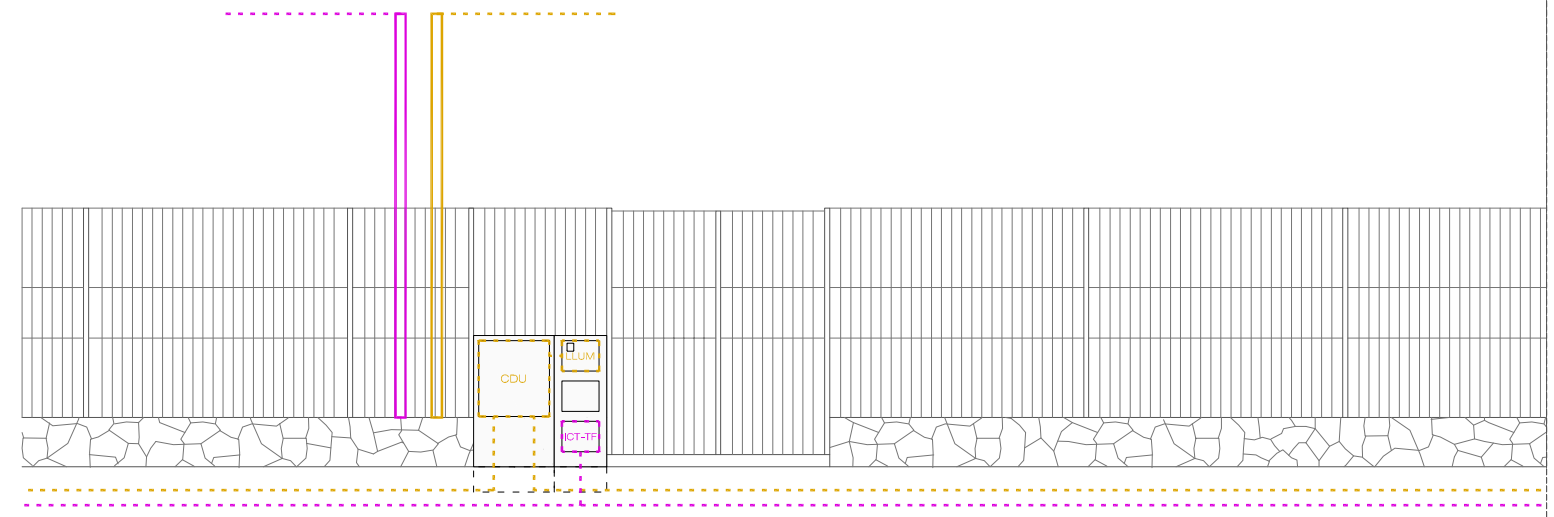

PROPOSTA PASSEIG DEL TAMARIU, 14

- XARXA TELECOM. AÈRIA EXISTENT
- XARXA ELÈCTRICA EXISTENT
- XARXA AIGUA EXISTENT
- XARXA GAS EXISTENT
- NOVES XARXES TELECOMUNICAC. (Municipal i Telefónica)
- XARXA ELÈCTRICA NOVA
- XARXA AIGUA NOVA
- XARXA GAS NOVA

ACTUACIONS XARXA COMPANYIA

XARXA

TELECOMUNICACIONS

- EA : ESCOMESA AÈRIA DE TELEFÒNICA D'ESPANYA S.A. DES DE PAL DE L'OPERADOR EN VORERA FINS A L'HABITATGE.
- PROP : COL·LOCACIÓ DE REGISTRE ICT (RICT) EN NOVA COLUMNA DE COMPTADORS + PÉRTIGA METÀL·LICA EN JARDÍ (ELIMINACIÓ DE PALS DE TELEFÒNICA A L'ESPAI PÚBLIC I SUBSTITUCIÓ PER CANALITZACIÓ SOTERRADA FINS AL RICT. CONNEXIÓ DEL RICT A NOVA CANALITZACIÓ MUNICIPAL DE TELECOMUNICACIONS. CONNEXIÓ DE RICT A INTERIOR.

FECSA

- EA : AERI PER JARDÍ DES DE PAL EN CARRER+COMPTADOR EXISTENT EN EDIFICI
- PROP : SOTERRAMENT LÍNIA + NOU CDU FAÇANA + NOU COMPTADOR FAÇANA + RASA 4m PER JARDÍ+ CONVERSIÓ SOT-AERI PÉRTIGA METÀL·LICA EN FAÇANA+CONNEXIÓ A CONNEXIÓ EXISTENT

PÉRTIGA

TELECOMUNICACIONS

- EA : NO HI HA
- PROP : NOVA PÉRTIGA METÀL·LICA EN EDIFICI CONVERSIÓ SOT-AERI

FECSA


- EA : NO HI HA
- PROP : NOVA PÉRTIGA METÀL·LICA EN EDIFICI CONVERSIÓ SOT-AERI



FOTO ESTAT ACTUAL PASSEIG DEL TAMARIU, 1/ GINESTA, 31



EMPLAÇAMENT

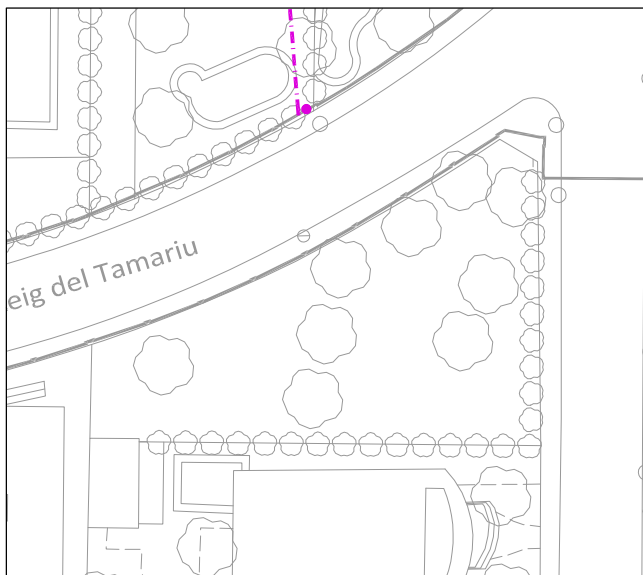

ESTAT ACTUAL XARXA (ESPAI PRIVAT)


TELECOMUNICACIONS

- ESCOMESA DEL OPERADOR EN AERI: ---
- ESCOMESA OPERADOR GRAPEJADA A FAÇANA: ---
- PÉRTIGA METÀL·LICA: CONVERSIÓ SOTERRADA-AERIA: ---


ELECTRICITAT

- XARXA ELECTRICA AÈRIA: ---
- XARXA ELÈCTRICA GRAPEJADA PER FAÇANA: ---
- PÉRTIGA METÀL·LICA: CONVERSIÓ SOTERRADA-AERIA: ---

EMPLAÇAMENT 1/500

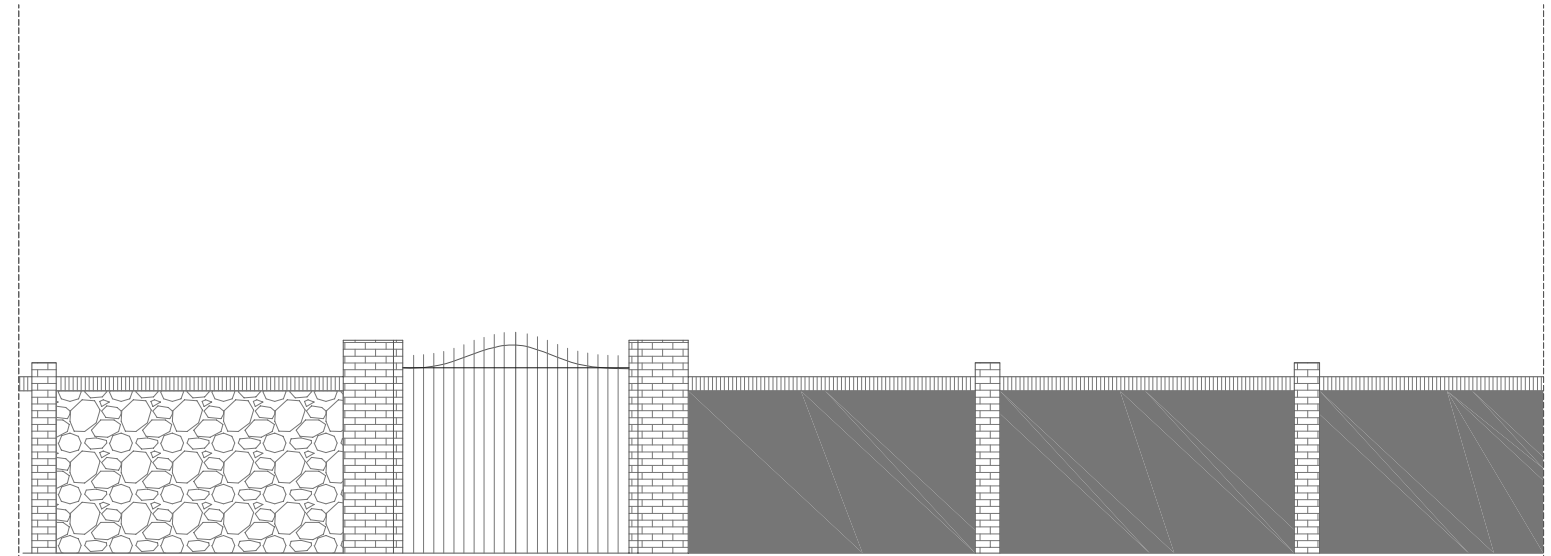

ESTAT ACTUAL PASSEIG DEL TAMARIU, 1 / GINESTA, 31

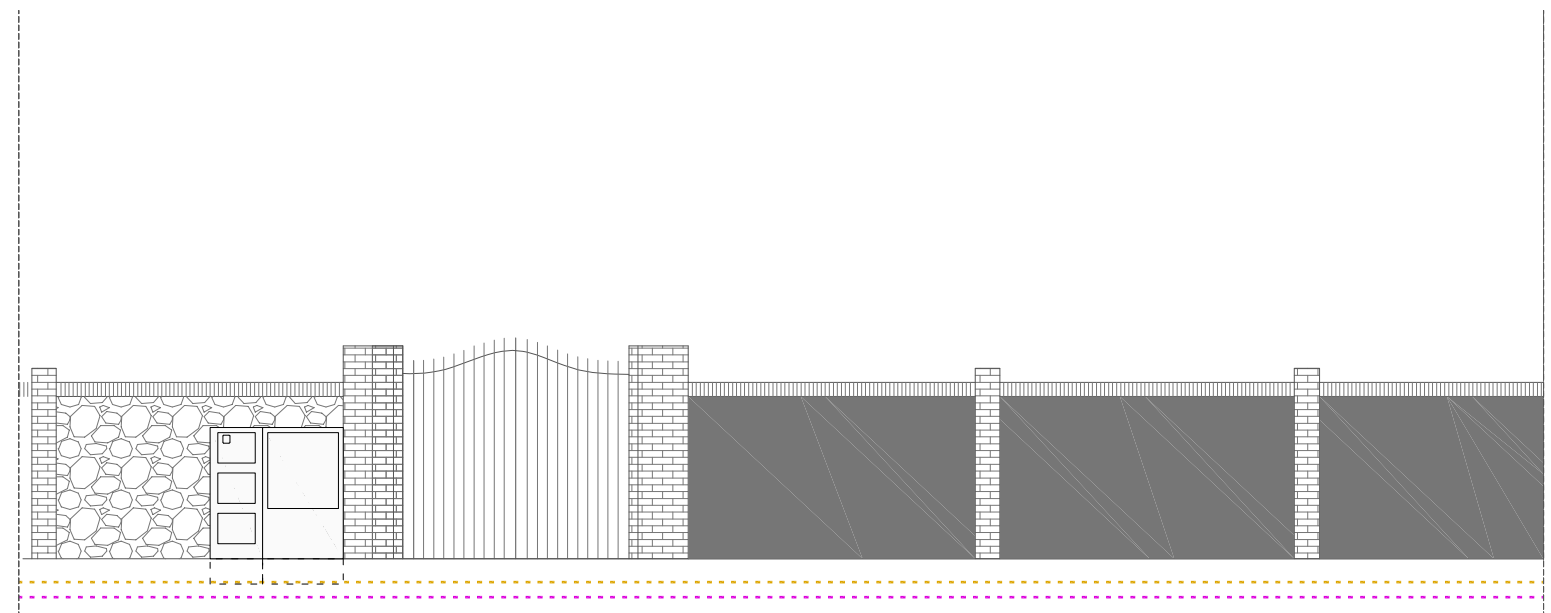

PROPOSTA PASSEIG DEL TAMARIU, 1 / GINESTA, 31

- XARXA TELECOM. AÈRIA EXISTENT
- XARXA ELÈCTRICA EXISTENT
- XARXA AIGUA EXISTENT
- XARXA GAS EXISTENT
- NOVES XARXES TELECOMUNICAC. (Municipal i Telefónica)
- XARXA ELÈCTRICA NOVA
- XARXA AIGUA NOVA
- XARXA GAS NOVA

ACTUACIONS XARXA COMPANYIA

XARXA

TELECOMUNICACIONS

- EA : NO TÉ SUMINSTRAMENT
- PROP : COL·LOCACIÓ DE REGISTRE ICT (RICT) EN NOVA COLUMNA DE COMPTADORS. CONNEXIÓ DEL RICT A NOVA CANALITZACIÓ MUNICIPAL DE TELECOMUNICACIONS, I CONNEXIÓ DEL RICT A NOVA CANALITZACIÓ SOTERRADA DE TELEFÓNICA.

FECSA

- EA : NO TÉ SUMINSTRAMENT
- PROP : SOTERRAMENT LÍNIA + CDU NOU EN FAÇANA + COLUMNA DE COMPTADORS

PÉRTIGA

TELECOMUNICACIONS


- EA : NO HI HA
- PROP : NO HI HA

FECSA


- EA : NO HI HA
- PROP : NO HI HA



FOTO ESTAT ACTUAL PASSEIG DEL TAMARIU, 3

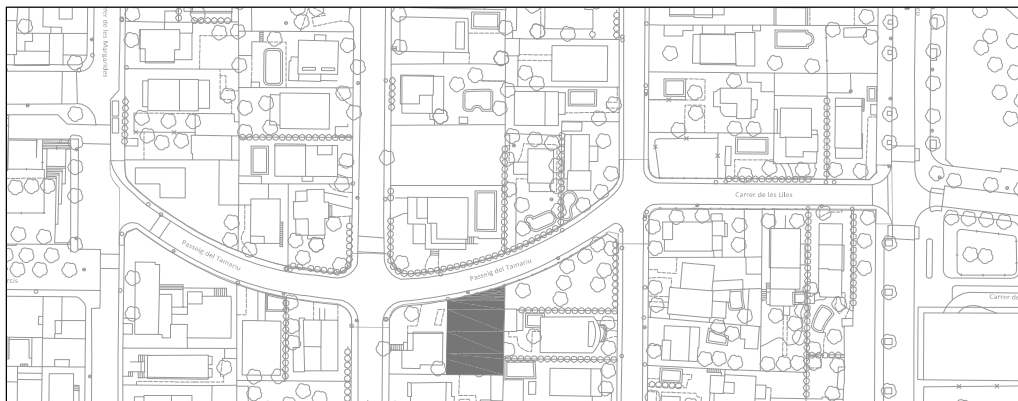

EMPLAÇAMENT

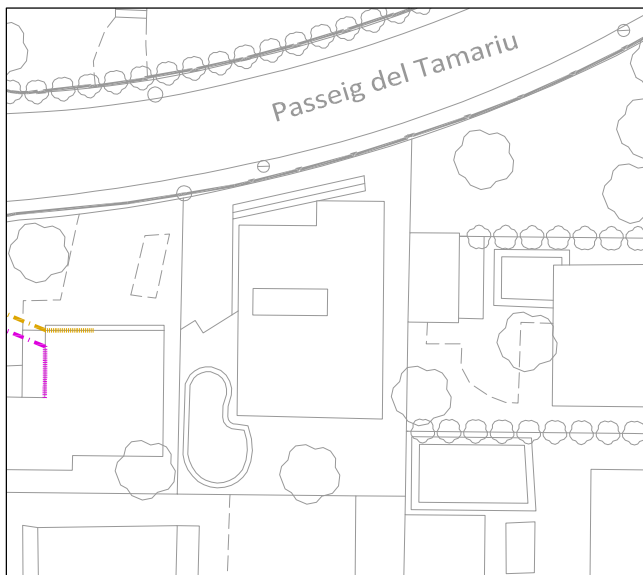

ESTAT ACTUAL XARXA (ESPAI PRIVAT)


TELECOMUNICACIONS

- ESCOMESA DEL OPERADOR EN AERI:
- ESCOMESA OPERADOR GRAPEJADA A FAÇANA:
- PÉRTIGA METÀL·LICA: CONVERSIÓ SOTERRADA-AERIA:


ELECTRICITAT

- XARXA ELECTRICA AÈRIA:
- XARXA ELÈCTRICA GRAPEJADA PER FAÇANA:
- PÉRTIGA METÀL·LICA: CONVERSIÓ SOTERRADA-AERIA:

EMPLAÇAMENT 1/500

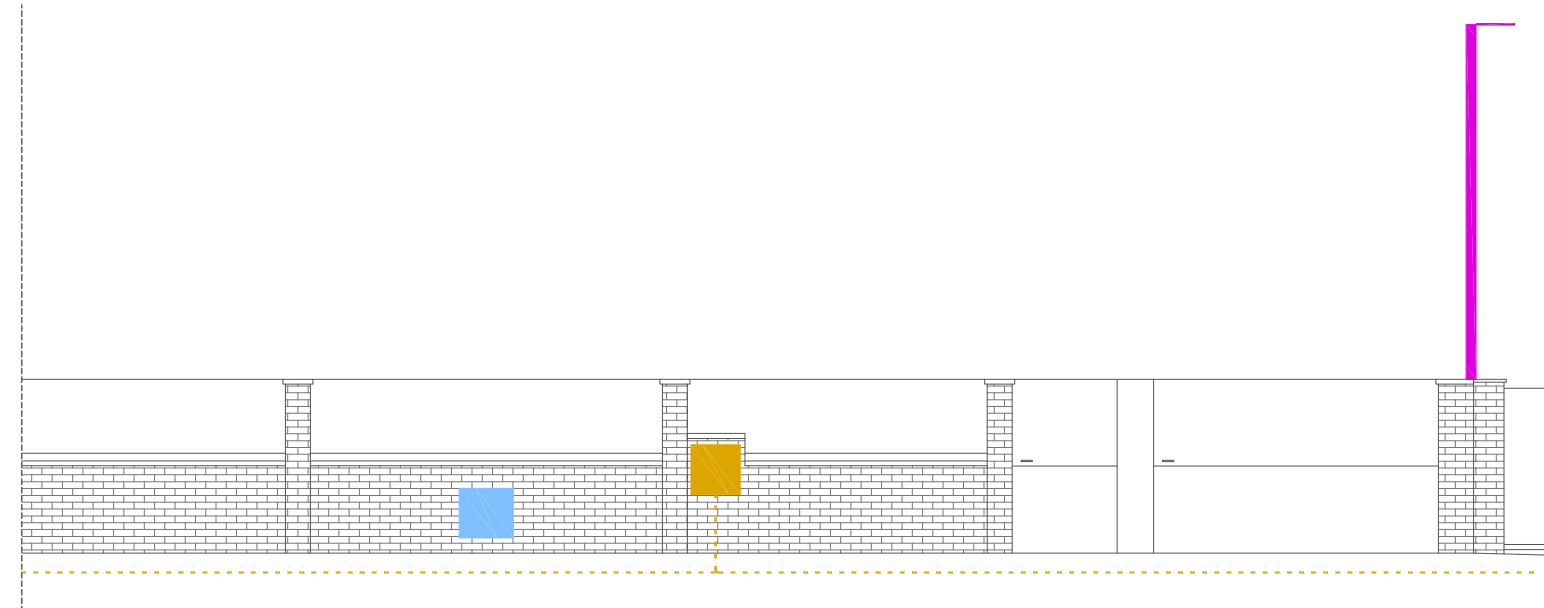

ESTAT ACTUAL PASSEIG DEL TAMARIU, 3

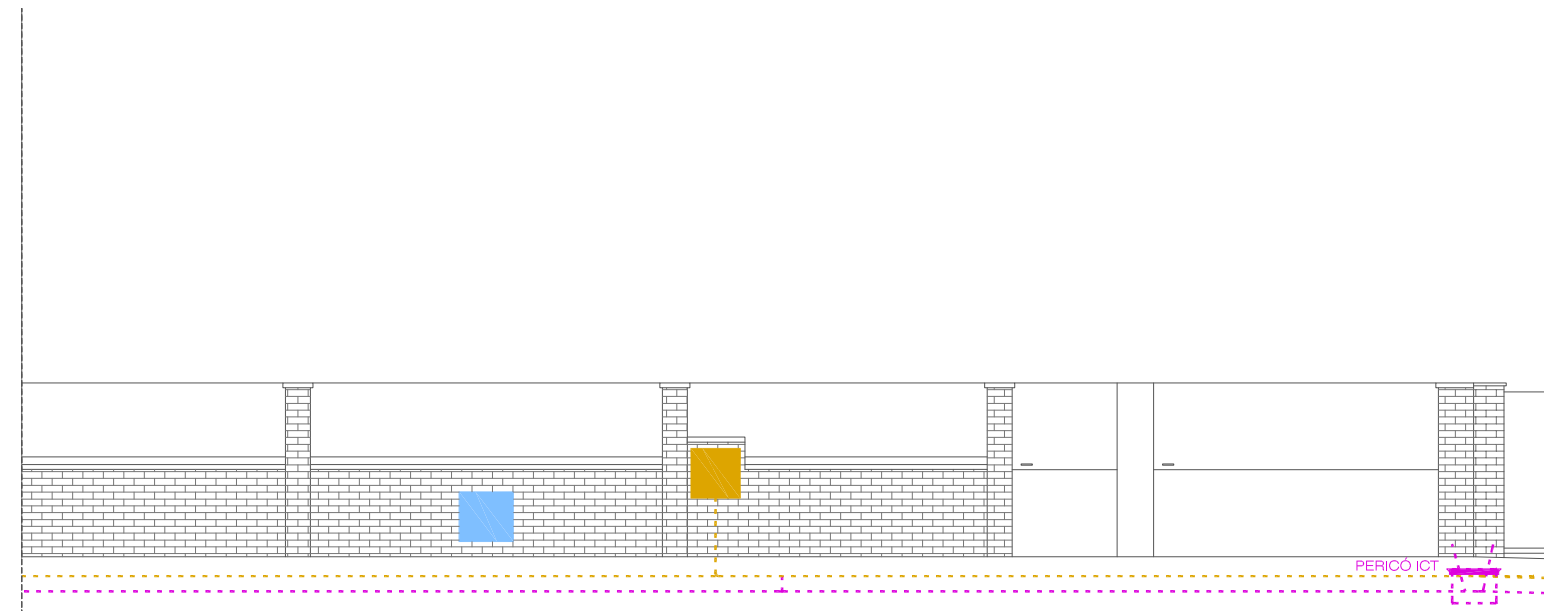

PROPOSTA PASSEIG DEL TAMARIU, 3

- XARXA TELECOM. AÈRIA EXISTENT
- XARXA ELÈCTRICA EXISTENT
- XARXA AIGUA EXISTENT
- XARXA GAS EXISTENT
- NOVES XARXES TELECOMUNICAC. (Municipal i Telefónica)
- XARXA ELÈCTRICA NOVA
- XARXA AIGUA NOVA
- XARXA GAS NOVA

ACTUACIONS XARXA COMPANYIA

XARXA

TELECOMUNICACIONS

- EA : ESCOMESA AÈRIA DE TELEFÒNICA D'ESPANYA S.A. DES DE PAL DE L'OPERADOR EN VORERA FINS A PÉRTIGA DE PROPIETAT PRIVADA AL JARDÍ. BAIXA PER L'INTERIOR DE LA PERXA I CONTINUA PER CANALITZACIÓ SOTERRADA DE PROPIETAT PRIVADA CAP A L'HABITATGE.
- PROP : COL·LOCACIÓ DE PERICÓ ICT EN VORERA. ELIMINACIÓ DE PALS DE TELEFÒNICA A L'ESPAI PÚBLIC I SUBSTITUCIÓ PER CANALITZACIÓ SOTERRADA FINS AL PERICÓ ICT. CONNEXIÓ DEL PERICÓ ICT A NOVA CANALITZACIÓ MUNICIPAL DE TELECOMUNICACIONS. CONNEXIÓ DE PERICÓ ICT A CANALITZACIÓ SOTERRADA INTERIOR EXISTENT

FECSA

- EA : LINIA SOTERRADA +COMPTADOR EN FAÇANA
- PROP : MANTENIR

PÉRTIGA

TELECOMUNICACIONS


- EA : PÉRTIGA METÀL·LICA EN JARDÍ
- PROP : RETIRAR

FECSA


- EA : NO HI HA
- PROP : NO HI HA



FOTO ESTAT ACTUAL PASSEIG DEL TAMARIU, 5/ CENTRAL DE ALBA-ROSA 22

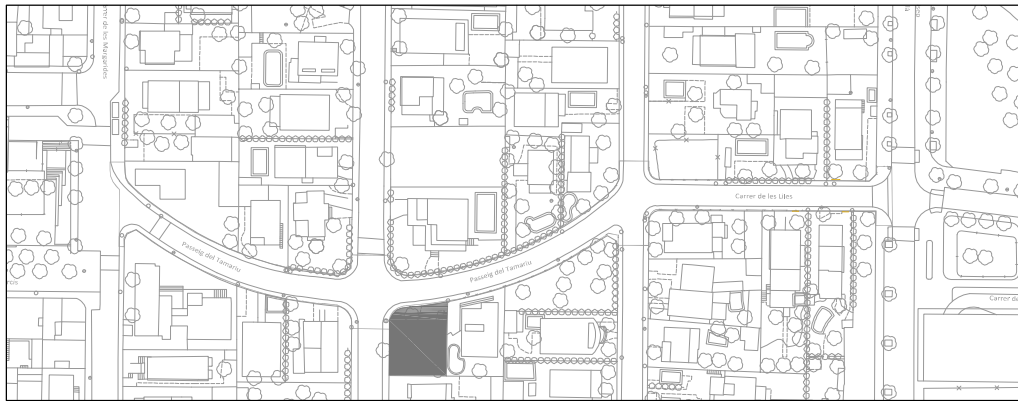

EMPLAÇAMENT

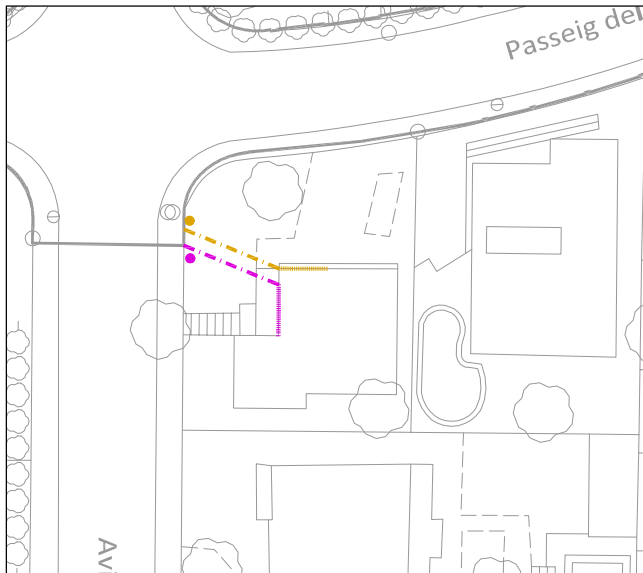

ESTAT ACTUAL XARXA (ESPAI PRIVAT)


TELECOMUNICACIONS

- ESCOMESA DEL OPERADOR EN AERI: 8m
- ESCOMESA OPERADOR GRAPEJADA A FAÇANA: 4m
- PÉRTIGA METÀL·LICA: CONVERSIÓ SOTERRADA-AERIA: 1ut


ELECTRICITAT

- XARXA ELECTRICA AÈRIA: 8m
- XARXA ELÈCTRICA GRAPEJADA PER FAÇANA: 4m
- PÉRTIGA METÀL·LICA: CONVERSIÓ SOTERRADA-AERIA: 1ut

EMPLAÇAMENT 1/500

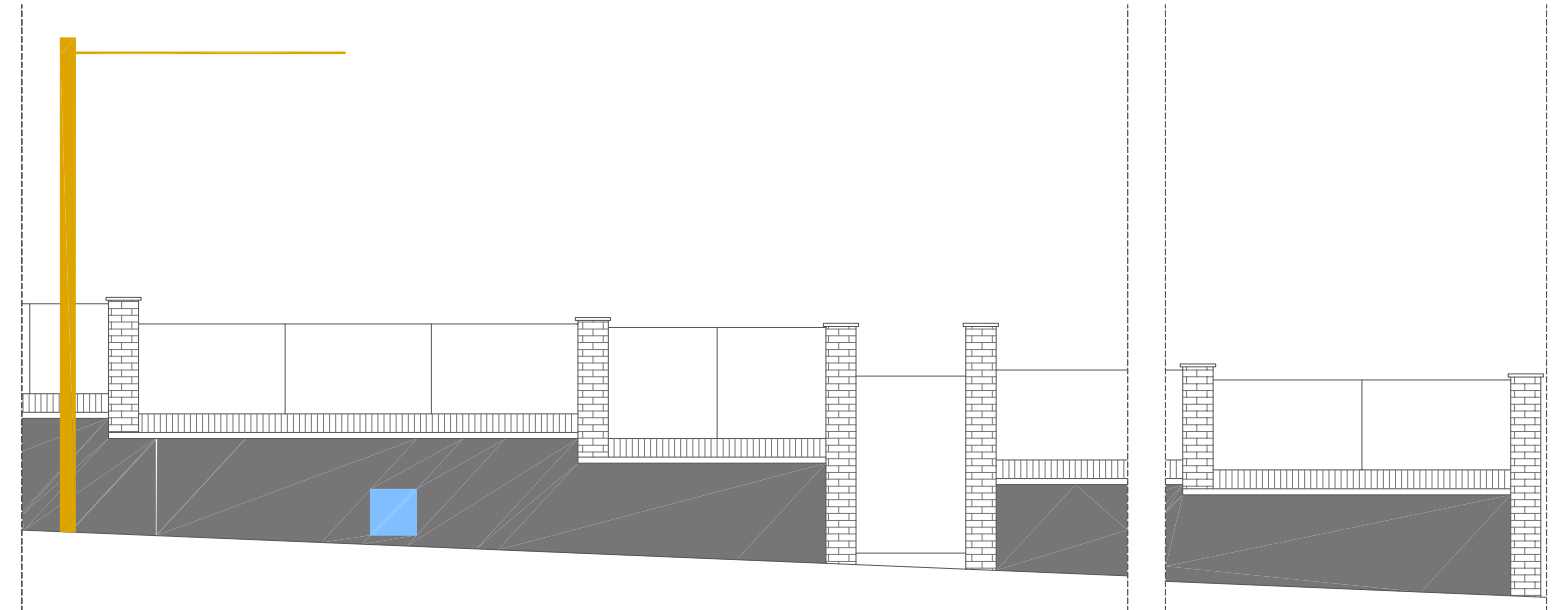

ESTAT ACTUAL PASSEIG DEL TAMARIU, 5/ CENTRAL DE ALBA-ROSA 22

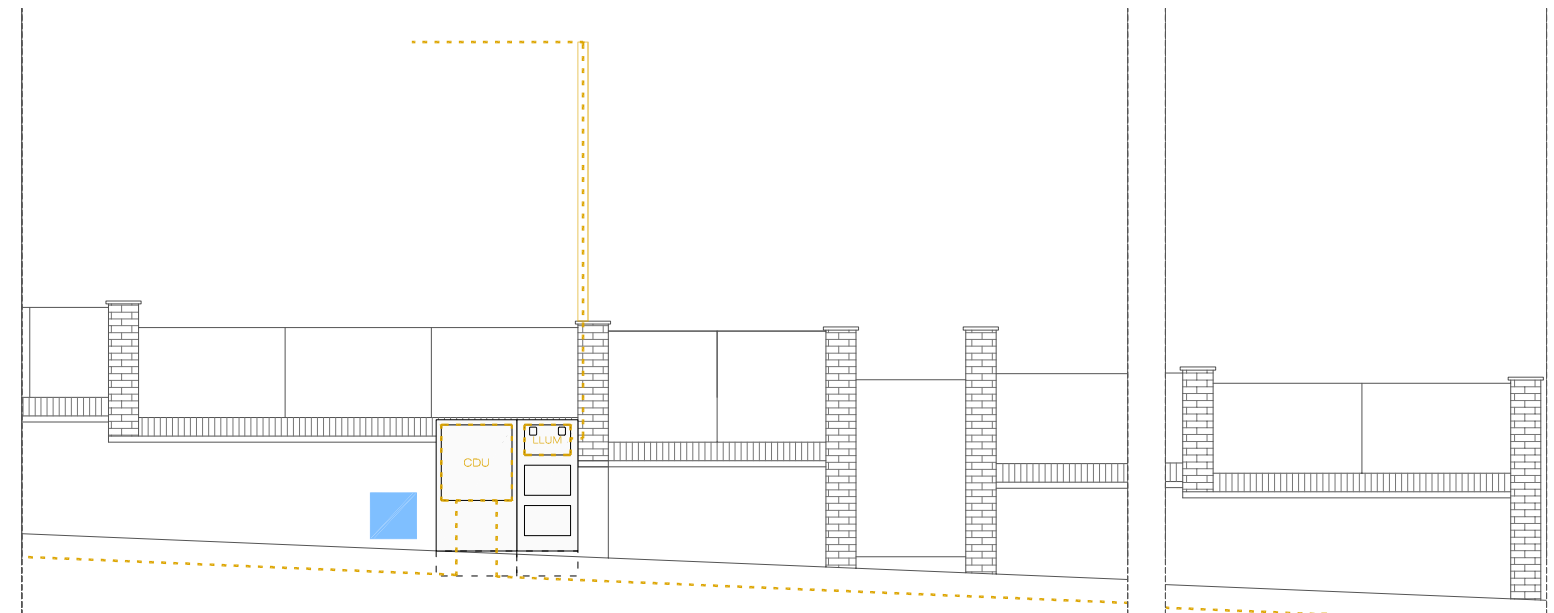

PROPOSTA PASSEIG DEL TAMARIU, 5/ CENTRAL DE ALBA-ROSA 22

- XARXA TELECOM. AÈRIA EXISTENT
- XARXA ELÈCTRICA EXISTENT
- XARXA AIGUA EXISTENT
- XARXA GAS EXISTENT
- NOVES XARXES TELECOMUNICAC. (Municipal i Telefónica)
- XARXA ELÈCTRICA NOVA
- XARXA AIGUA NOVA
- XARXA GAS NOVA

ACTUACIONS XARXA COMPANYIA

XARXA

TELECOMUNICACIONS

- EA : ESCOMESA AÈRIA DE TELEFÒNICA D'ESPAÑA S.A. DES DE PAL DE L'OPERADOR EN VORERA FINS A L'HABITATGE.
- PROP : COL·LOCACIÓ DE PERICÓ ICT EN VORERA. ELIMINACIÓ DE PALS DE TELEFÒNICA A L'ESPAI PÚBLIC I SUBSTITUCIÓ PER CANALITZACIÓ SOTERRADA FINS AL PERICÓ ICT. CONNEXIÓ DEL PERICÓ ICT A NOVA CANALITZACIÓ MUNICIPAL DE TELECOMUNICACIONS. CONNEXIÓ DE PERICÓ ICT A L'INTERIOR DEL JARDÍ. (L'escamesa de l'operador podrà anar grapeada al mur interior fins a l'habitatge)

FECSA

- EA : AERI PER JARDÍ DES DE PAL EN CARRER
- PROP : SOTERRAMENT DE LINIA+CDU EN FAÇANA+ COMPTADOR EN NOVA COLUMNA+PÉRTIGA METÀL·LICA EN JARDÍ (CONVERSIÓ SOT -AERI)+AERI PER JARDÍ FINS ANTIGA ESCOMESA

PÉRTIGA

TELECOMUNICACIONS

- EA : NO HI HA
- PROP : NO HI HA


FECSA

- EA : NO HI HA
- PROP : NOVA PÉRTIGA METÀL·LICA


PERSONA DE CONTACTE: -



FOTO ESTAT ACTUAL PASSEIG DEL TAMARIU, 7 / CENTRAL DE ALBA-ROSA 23

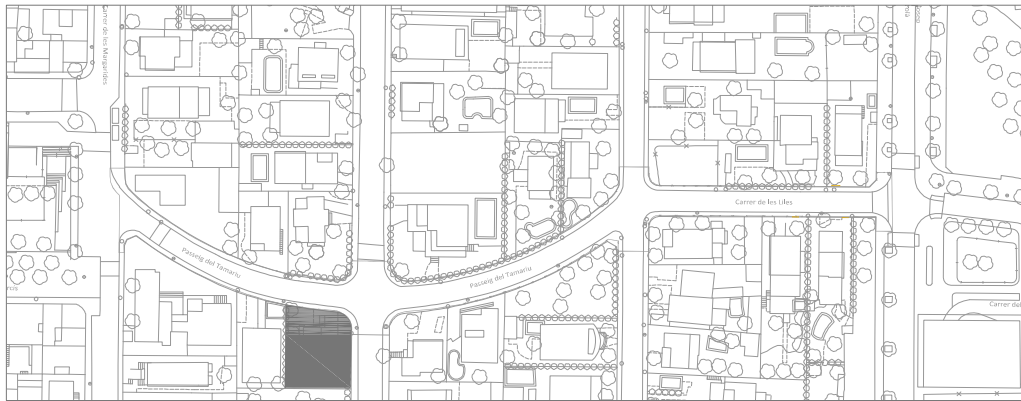

EMPLAÇAMENT 1/1000

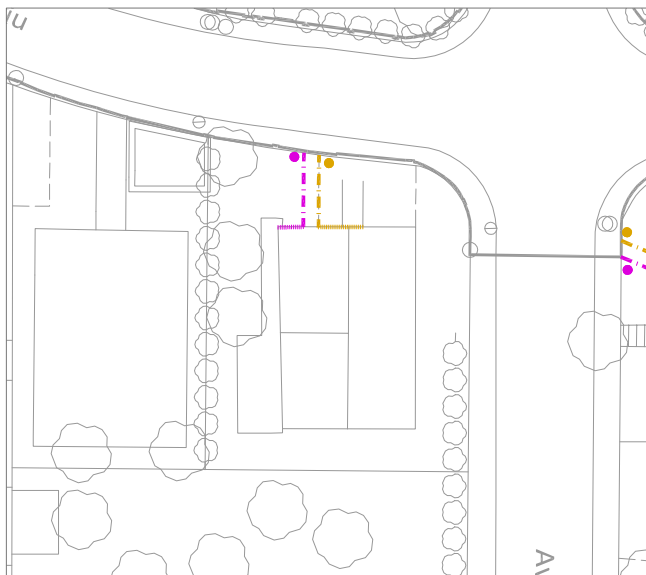

ESTAT ACTUAL XARXA (ESPAI PRIVAT)


TELECOMUNICACIONS

- ESCOMESA DEL OPERADOR EN AERI: 8m
- ESCOMESA OPERADOR GRAPEJADA A FAÇANA: 4m
- PÉRTIGA METÀL·LICA: CONVERSIÓ SOTERRADA-AERIA 1ut


ELECTRICITAT

- XARXA ELECTRICA AÈRIA: 8m
- XARXA ELÈCTRICA GRAPEJADA PER FAÇANA: 4m
- PÉRTIGA METÀL·LICA: CONVERSIÓ SOTERRADA-AERIA 1ut

EMPLAÇAMENT 1/500

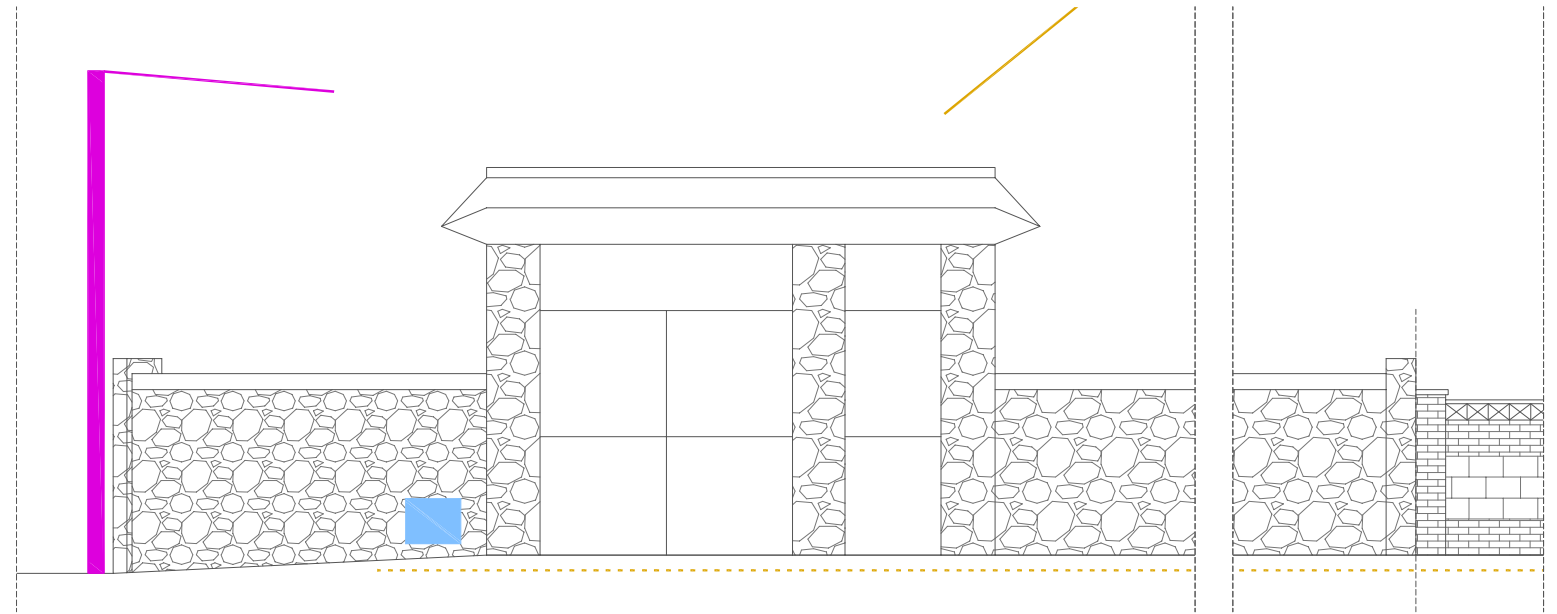

ESTAT ACTUAL PASSEIG DEL TAMARIU, 7 / CENTRAL DE ALBA-ROSA 23

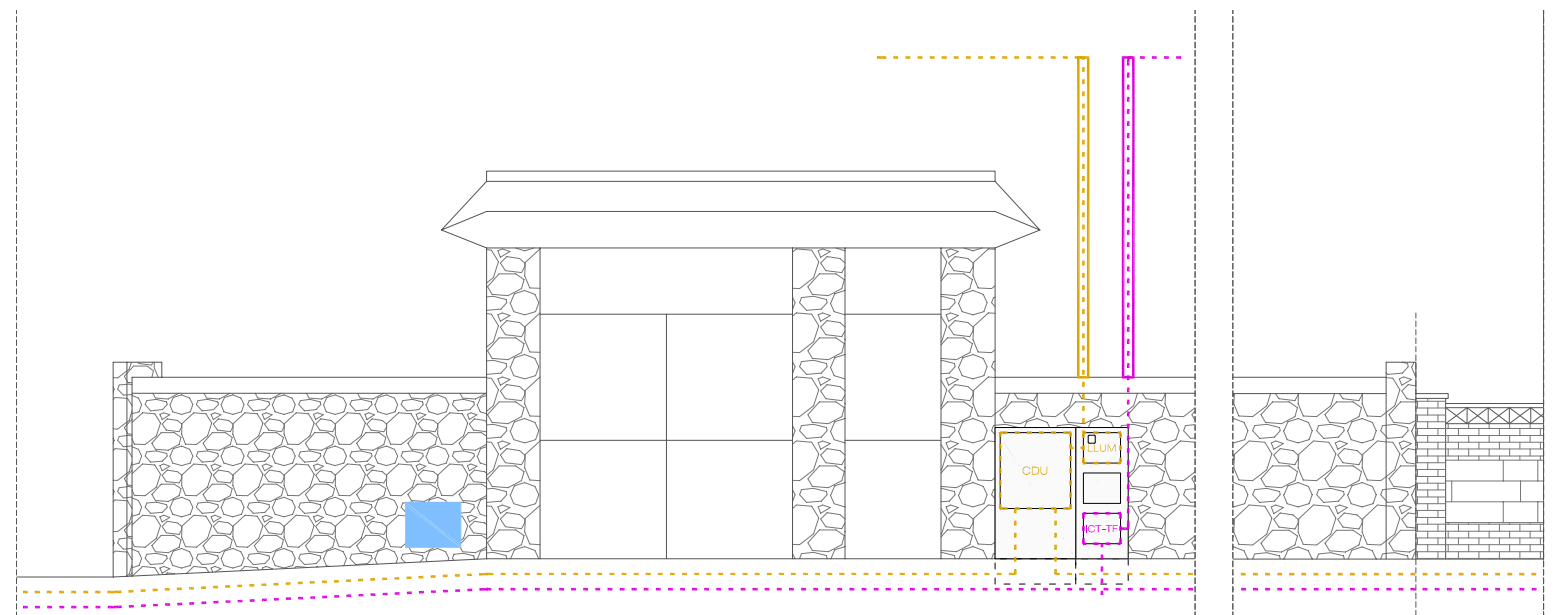

PROPOSTA PASSEIG DEL TAMARIU, 7 / CENTRAL DE ALBA-ROSA 23

- XARXA TELECOM. AÈRIA EXISTENT
- XARXA ELÈCTRICA EXISTENT
- XARXA AIGUA EXISTENT
- XARXA GAS EXISTENT
- NOVES XARXES TELECOMUNICAC. (Municipal i Telefònica)
- XARXA ELÈCTRICA NOVA
- XARXA AIGUA NOVA
- XARXA GAS NOVA

ACTUACIONS XARXA COMPANYIA

XARXA

TELECOMUNICACIONS

- EA : ESCOMESA AÈRIA DE TELEFÒNICA D'ESpanya S.A. DES DE PAL DE L'OPERADOR EN VORERA FINS A L'HABITATGE.
- PROP : COL·LOCACIÓ DE REGISTRE ICT (RICT) EN NOVA COLUMNA DE COMPTADORS + PÉRTIGA METÀL·LICA EN JARDÍ (ELIMINACIÓ DE PALS DE TELEFÒNICA A L'ESPAI PÚBLIC I SUBSTITUCIÓ PER CANALITZACIÓ SOTERRADA FINS AL RICT. CONNEXIÓ DEL RICT A NOVA CANALITZACIÓ MUNICIPAL DE TELECOMUNICACIONS. CONNEXIÓ DE RICT A INTERIOR.

FECSA

- EA : AERI PER JARDÍ DES DE PAL EN CARRER
- PROP : SOTERRAMENT DE LINIA+CDU EN FAÇANA+ COMPTADOR EN NOVA COLUMNA+PÉRTIGA METÀL·LICA EN JARDÍ (CONVERSIÓ SOT -AERI)+AERI PER JARDÍ FINS ANTIGA ESCOMESA

PÉRTIGA

TELECOMUNICACIONS



- EA : NO HI HA
- PROP : NOVA PÉRTIGA METÀL·LICA

FECSA

- EA : NO HI HA
- PROP : NOVA PÉRTIGA METÀL·LICA



FOTO ESTAT ACTUAL PASSEIG DEL TAMARIU, 9

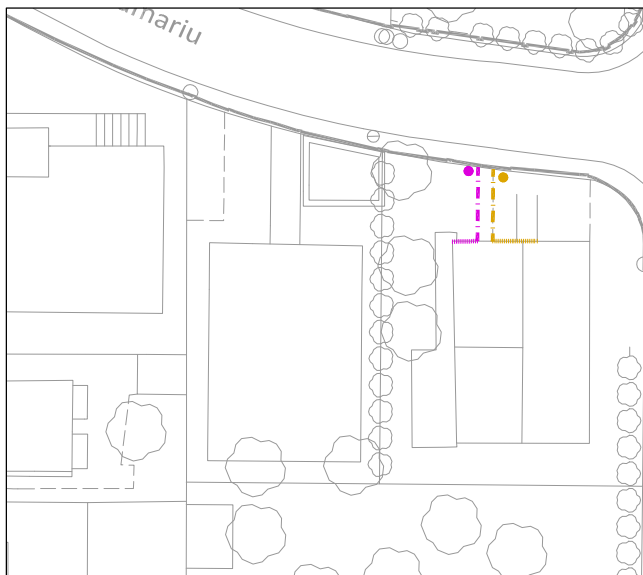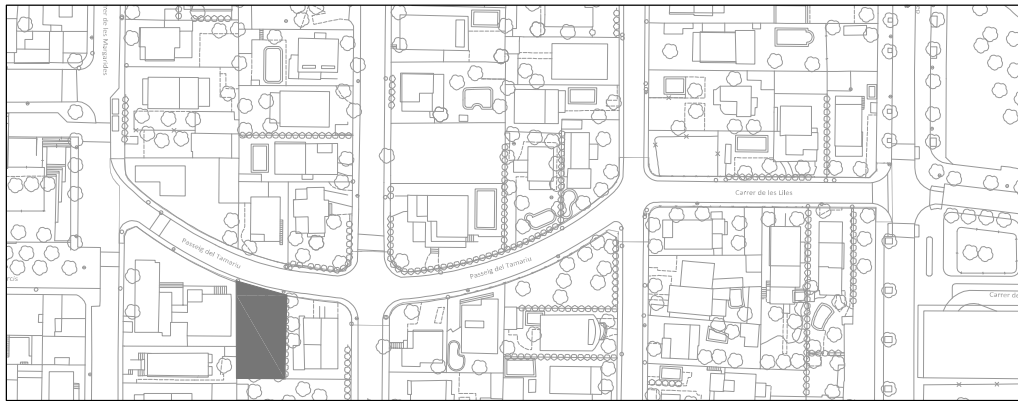

ESTAT ACTUAL XARXA (ESPAI PRIVAT)


TELECOMUNICACIONS

- ESCOMESA DEL OPERADOR EN AERI:
- ESCOMESA OPERADOR GRAPEJADA A FAÇANA:
- PÉRTIGA METÀL·LICA: CONVERSIÓ SOTERRADA-AERIA:


ELECTRICITAT

- XARXA ELECTRICA AÈRIA:
- XARXA ELÈCTRICA GRAPEJADA PER FAÇANA:
- PÉRTIGA METÀL·LICA: CONVERSIÓ SOTERRADA-AERIA:

EMPLAÇAMENT 1/500

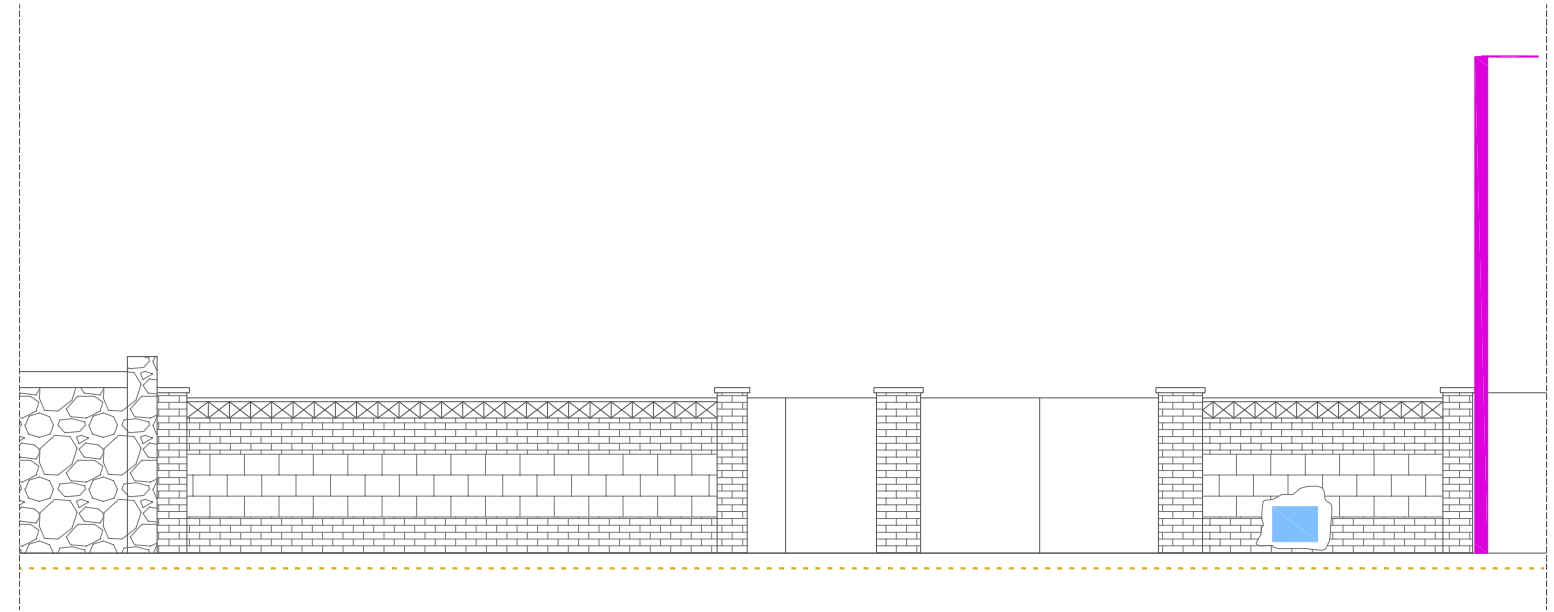

ESTAT ACTUAL PASSEIG DEL TAMARIU, 9

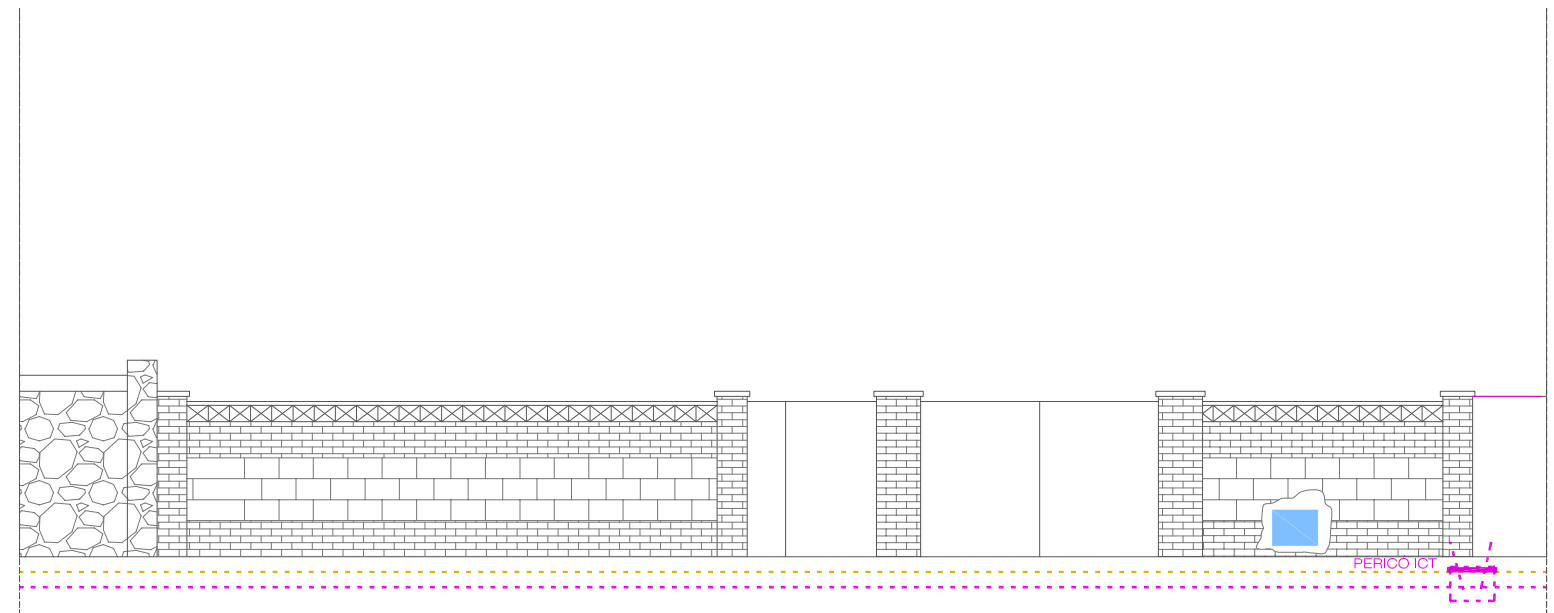

PROPOSTA PASSEIG DEL TAMARIU, 9

- ESCOMESA AÈRIA EXISTENT
- XARXA ELÈCTRICA EXISTENT
- XARXA AIGUA EXISTENT
- XARXA GAS EXISTENT
- NOVES XARXES TELECOS (Municipal i Telefónica)
- XARXA ELÈCTRICA NOVA
- XARXA AIGUA NOVA
- XARXA GAS NOVA

ACTUACIONS XARXA COMPANYIA

XARXA

TELECOMUNICACIONS

- EA : NO HI HA SERVEI
- PROP : COL·LOCACIÓ DE PERICÓ ICT EN VORERA. ELIMINACIÓ DE PALS DE TELEFÓNICA A L'ESPAI PÚBLIC I SUBSTITUCIÓ PER CANALITZACIÓ SOTERRADA FINS AL PERICÓ ICT. CONNEXIÓ DEL PERICÓ ICT A NOVA CANALITZACIÓ MUNICIPAL DE TELECOMUNICACIONS. CONNEXIÓ DE PERICÓ ICT A L'INTERIOR DEL JARDÍ.

FECSA

- EA : SOTERRADA+ COMPTADOR EN INTERIOR FINCA
- PROP : MANTENIR

PERSONA DE CONTACTE: -

PÉRTIGA

TELECOMUNICACIONS



- EA : NO HI HA
- PROP : NO HI HA

FECSA

- EA : NO HI HA
- PROP : NO HI HA



FOTO ESTAT ACTUAL PASSEIG DEL TAMARIU, 11-13/ MARGARIDES, 48

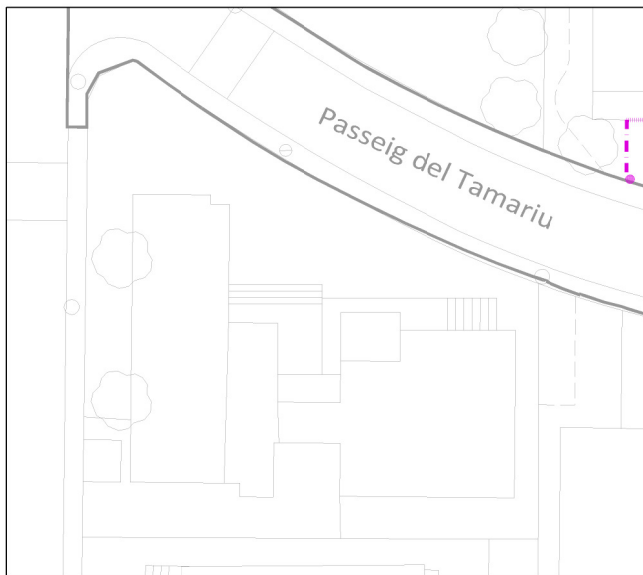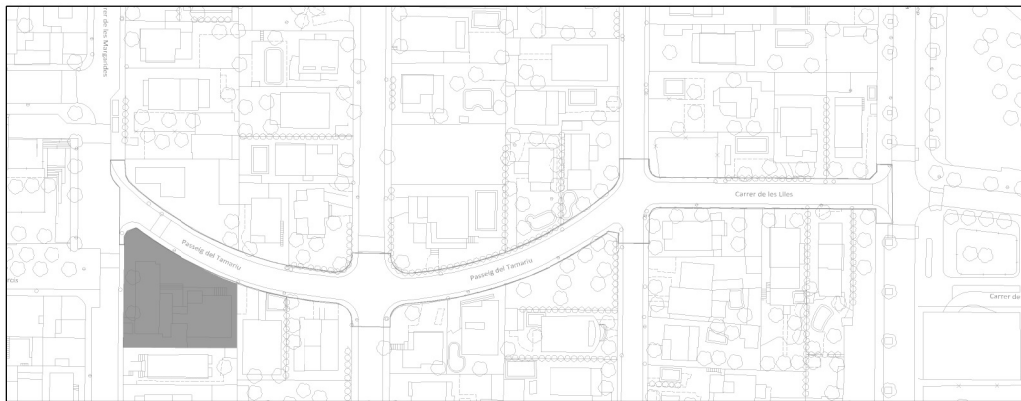

ESTAT ACTUAL XARXA (ESPAI PRIVAT)


TELECOMUNICACIONS

- ESCOMESA DEL OPERADOR EN AERI: ---
- ESCOMESA OPERADOR GRAPEJADA A FAÇANA: ---
- PÉRTIGA METÀL·LICA: CONVERSIÓ SOTERRADA-AERIA: ---


ELECTRICITAT

- XARXA ELECTRICA AÈRIA: ---
- XARXA ELÈCTRICA GRAPEJADA PER FAÇANA: ---
- PÉRTIGA METÀL·LICA: CONVERSIÓ SOTERRADA-AERIA: ---

EMPLAÇAMENT 1/500

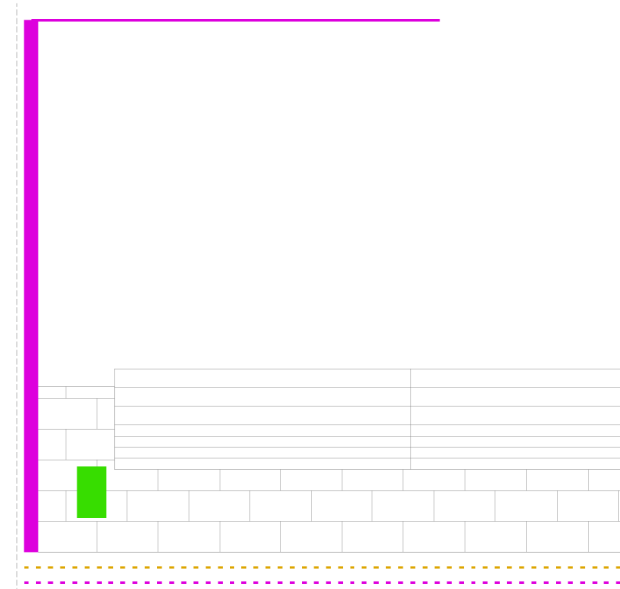

ESTAT ACTUAL PASSEIG DEL TAMARIU, 11-13/ MARGARIDES, 48

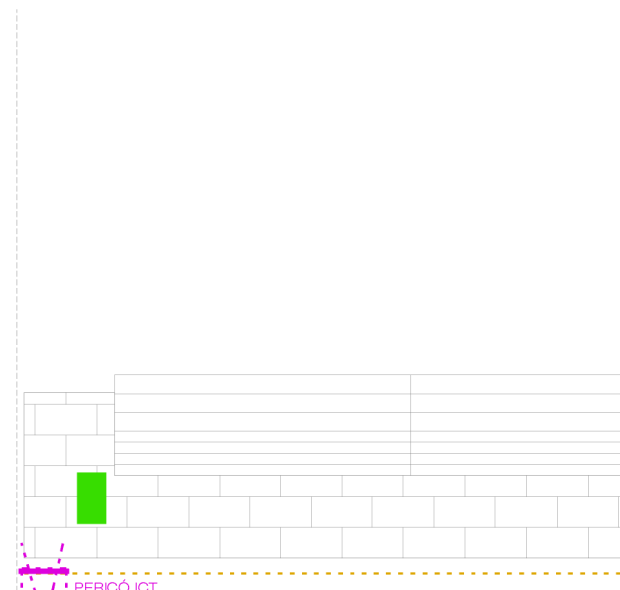

PROPOSTA PASSEIG DEL TAMARIU, 11-13/ MARGARIDES 48

- XARXA TELECOM. AÈRIA EXISTENT
- XARXA ELÈCTRICA EXISTENT
- XARXA AIGUA EXISTENT
- XARXA GAS EXISTENT
- - - NOVES XARXES TELECOMUNICAC. (Municipal i Telefónica)
- - - XARXA ELÈCTRICA NOVA
- - - XARXA AIGUA NOVA
- - - XARXA GAS NOVA

ACTUACIONS XARXA COMPANYIA

XARXA

TELECOMUNICACIONS

- EA : ESCOMESA DE TELEFÒNICA D'ESPANYA S.A. BAIXA PEL PAL DE L'OPERADOR EN VORERA FINS A MUR I CONTINUA PER CANALITZACIÓ SOTERRADA DE PROPIETAT PRIVADA CAP A L'HABITATGE.
- PROP : COL·LOCACIÓ DE PERICÓ ICT EN VORERA. ELIMINACIÓ DE PALS DE TELEFÒNICA A L'ESPAI PÚBLIC I SUBSTITUCIÓ PER CANALITZACIÓ SOTERRADA FINS AL PERICÓ ICT. CONNEXIÓ DEL PERICÓ ICT A NOVA CANALITZACIÓ MUNICIPAL DE TELECOMUNICACIONS. CONNEXIÓ DE PERICÓ ICT A CANALITZACIÓ SOTERRADA INTERIOR EXISTENT.

FECSA

- EA : SOTERRADA+ COMPTADOR EN FAÇANA CARRER
- PROP : MANTENIR

PÉRTIGA

TELECOMUNICACIONS

- EA : NO HI HA
- PROP : RETIRAR

FECSA

- EA : NO HI HA
- PROP :