


FASE 2 B

T.M. VILADECANS

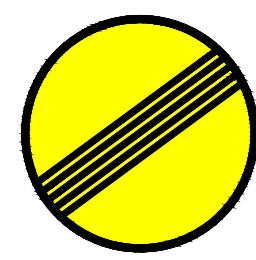

TR-500




TP-17a



TP-18




TR-301

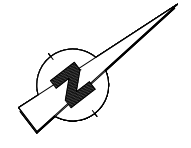

TP-18



TR-301

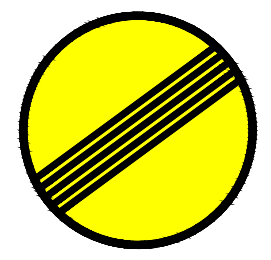


TR-500

— SEÑALIZACIÓN HORIZONTAL

— BARRERA TIPO NEW JERSEY DE PLÁSTICO

■ ZONA DE OBRAS

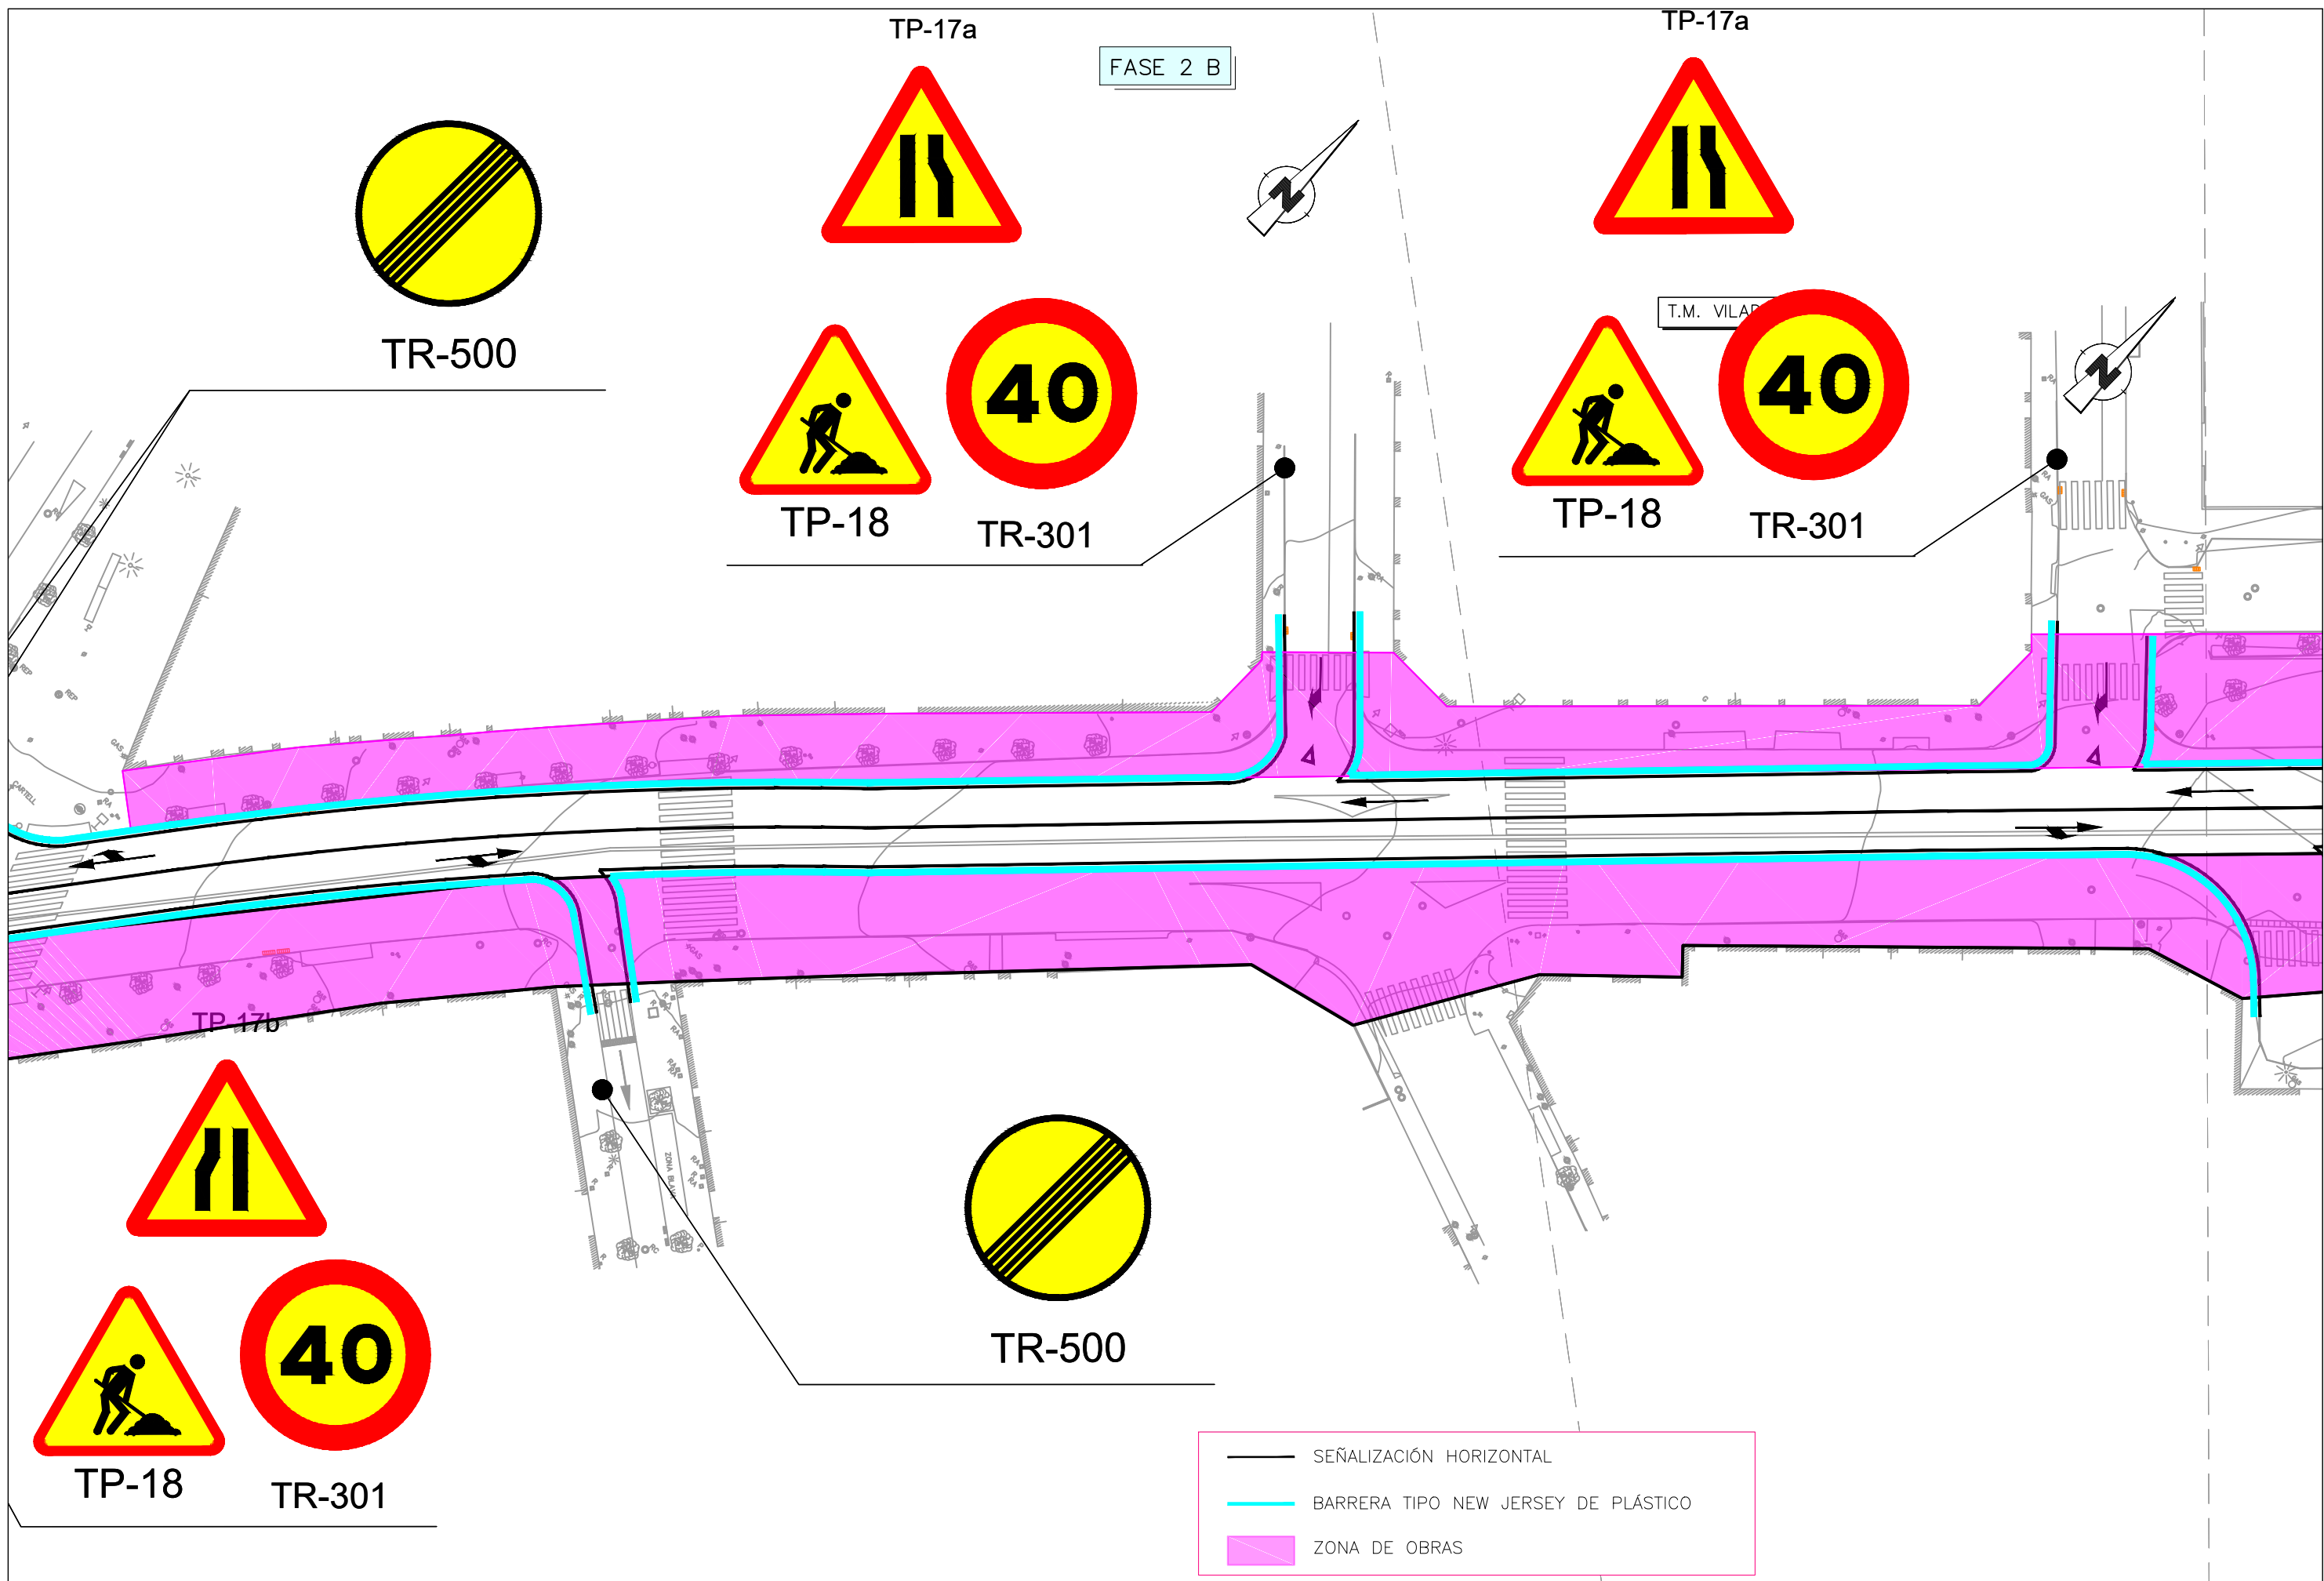

FASE 2 B


T.M. VILAD

- SEÑALIZACIÓN HORIZONTAL
- BARRERA TIPO NEW JERSEY DE PLÁSTICO
- ZONA DE OBRAS

FASE 2 B


TP-17a

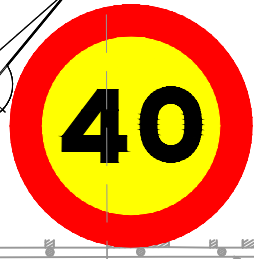


T.M. VILADECANS




TP-18

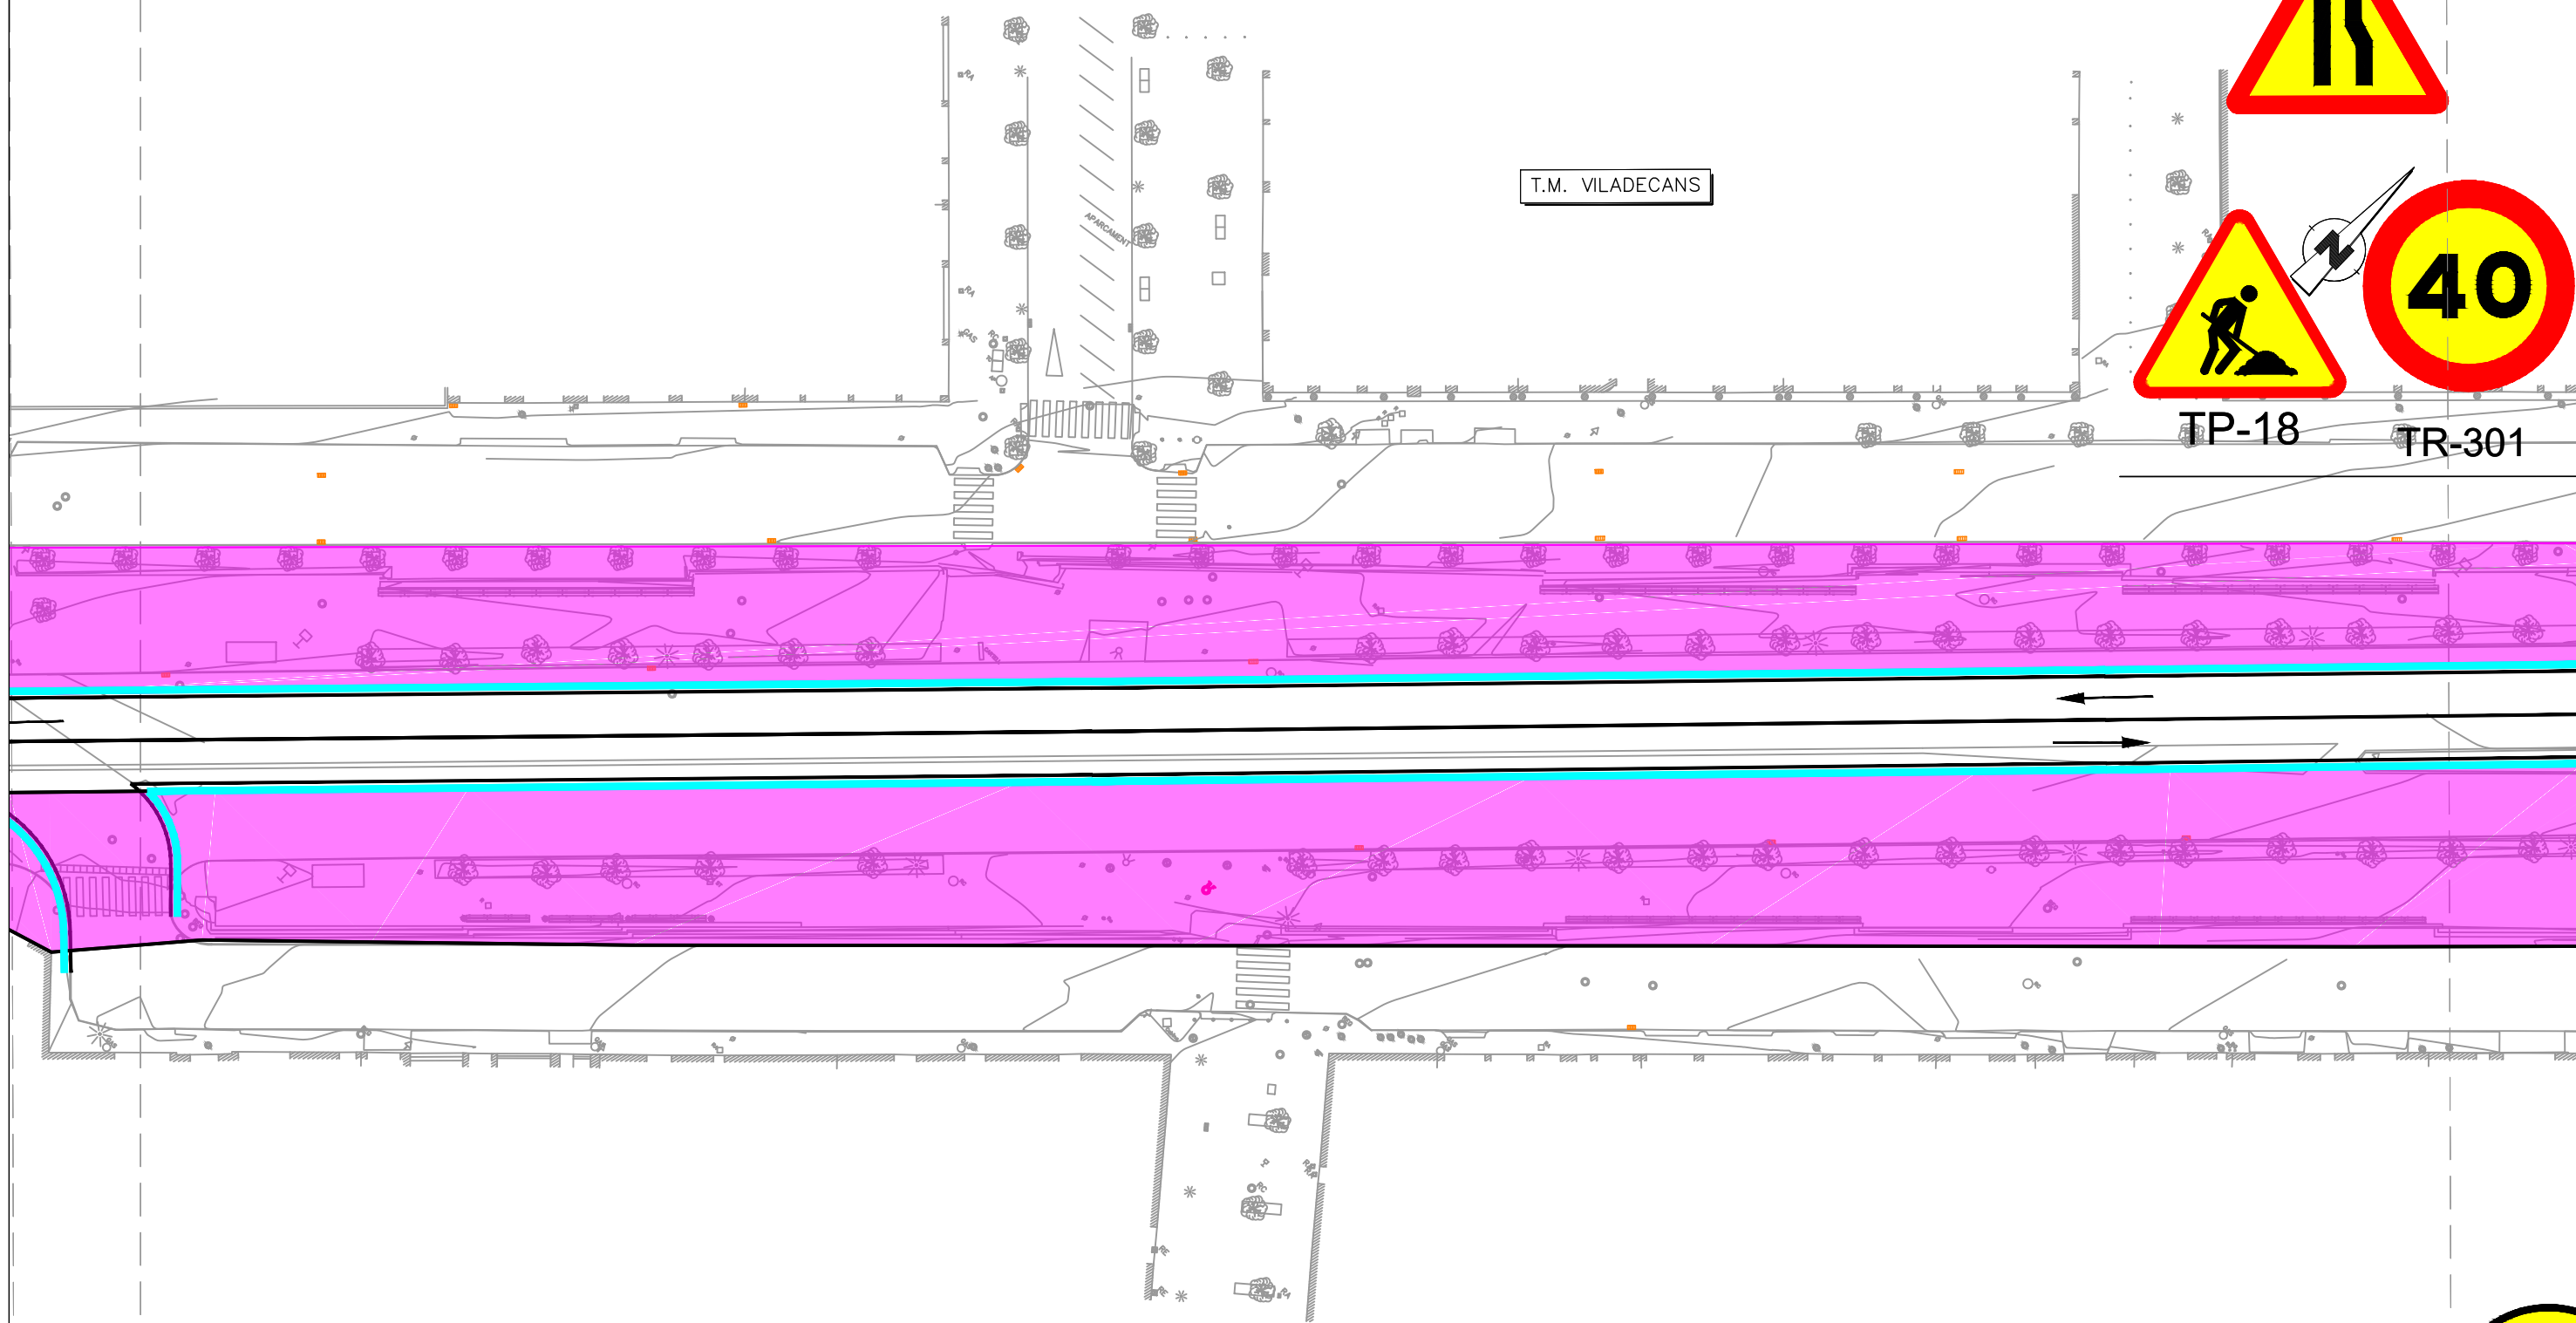
TR-301



	SEÑALIZACIÓN HORIZONTAL
	BARRERA TIPO NEW JERSEY DE PLÁSTICO
	ZONA DE OBRAS

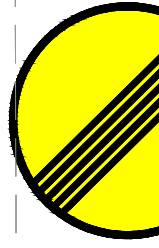



TR-50

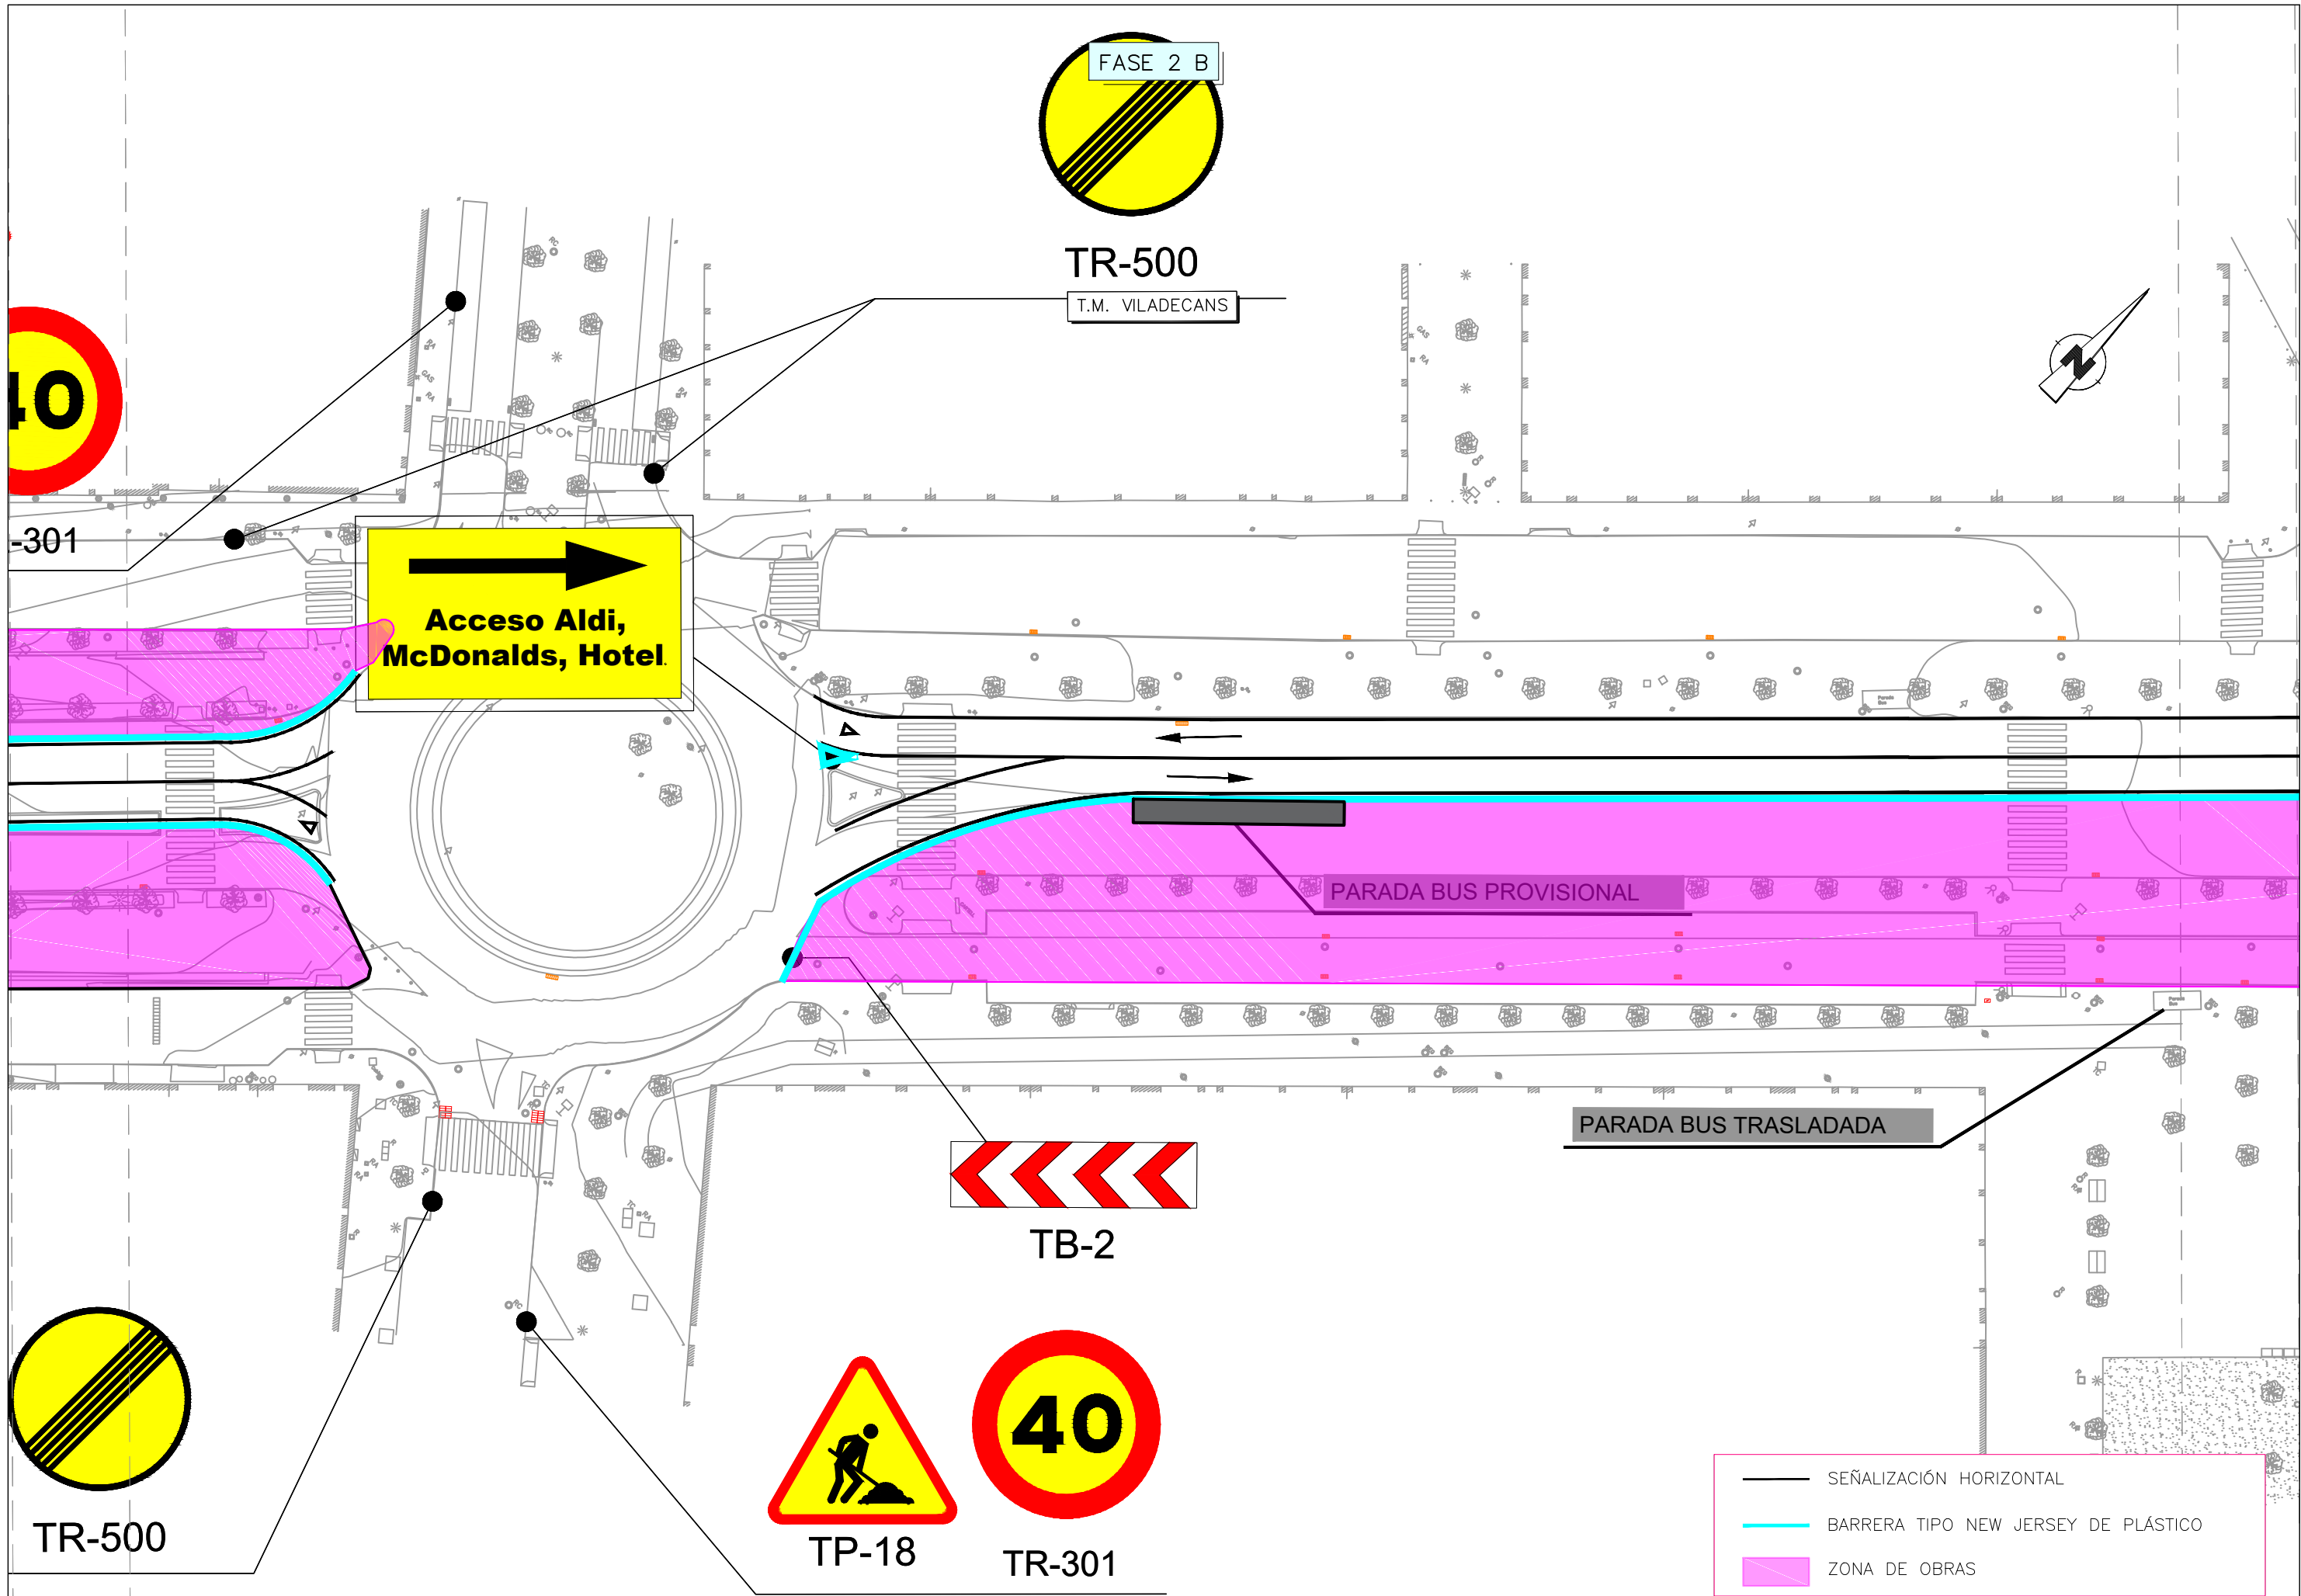

FASE 2 B

T.M. VILADECANS

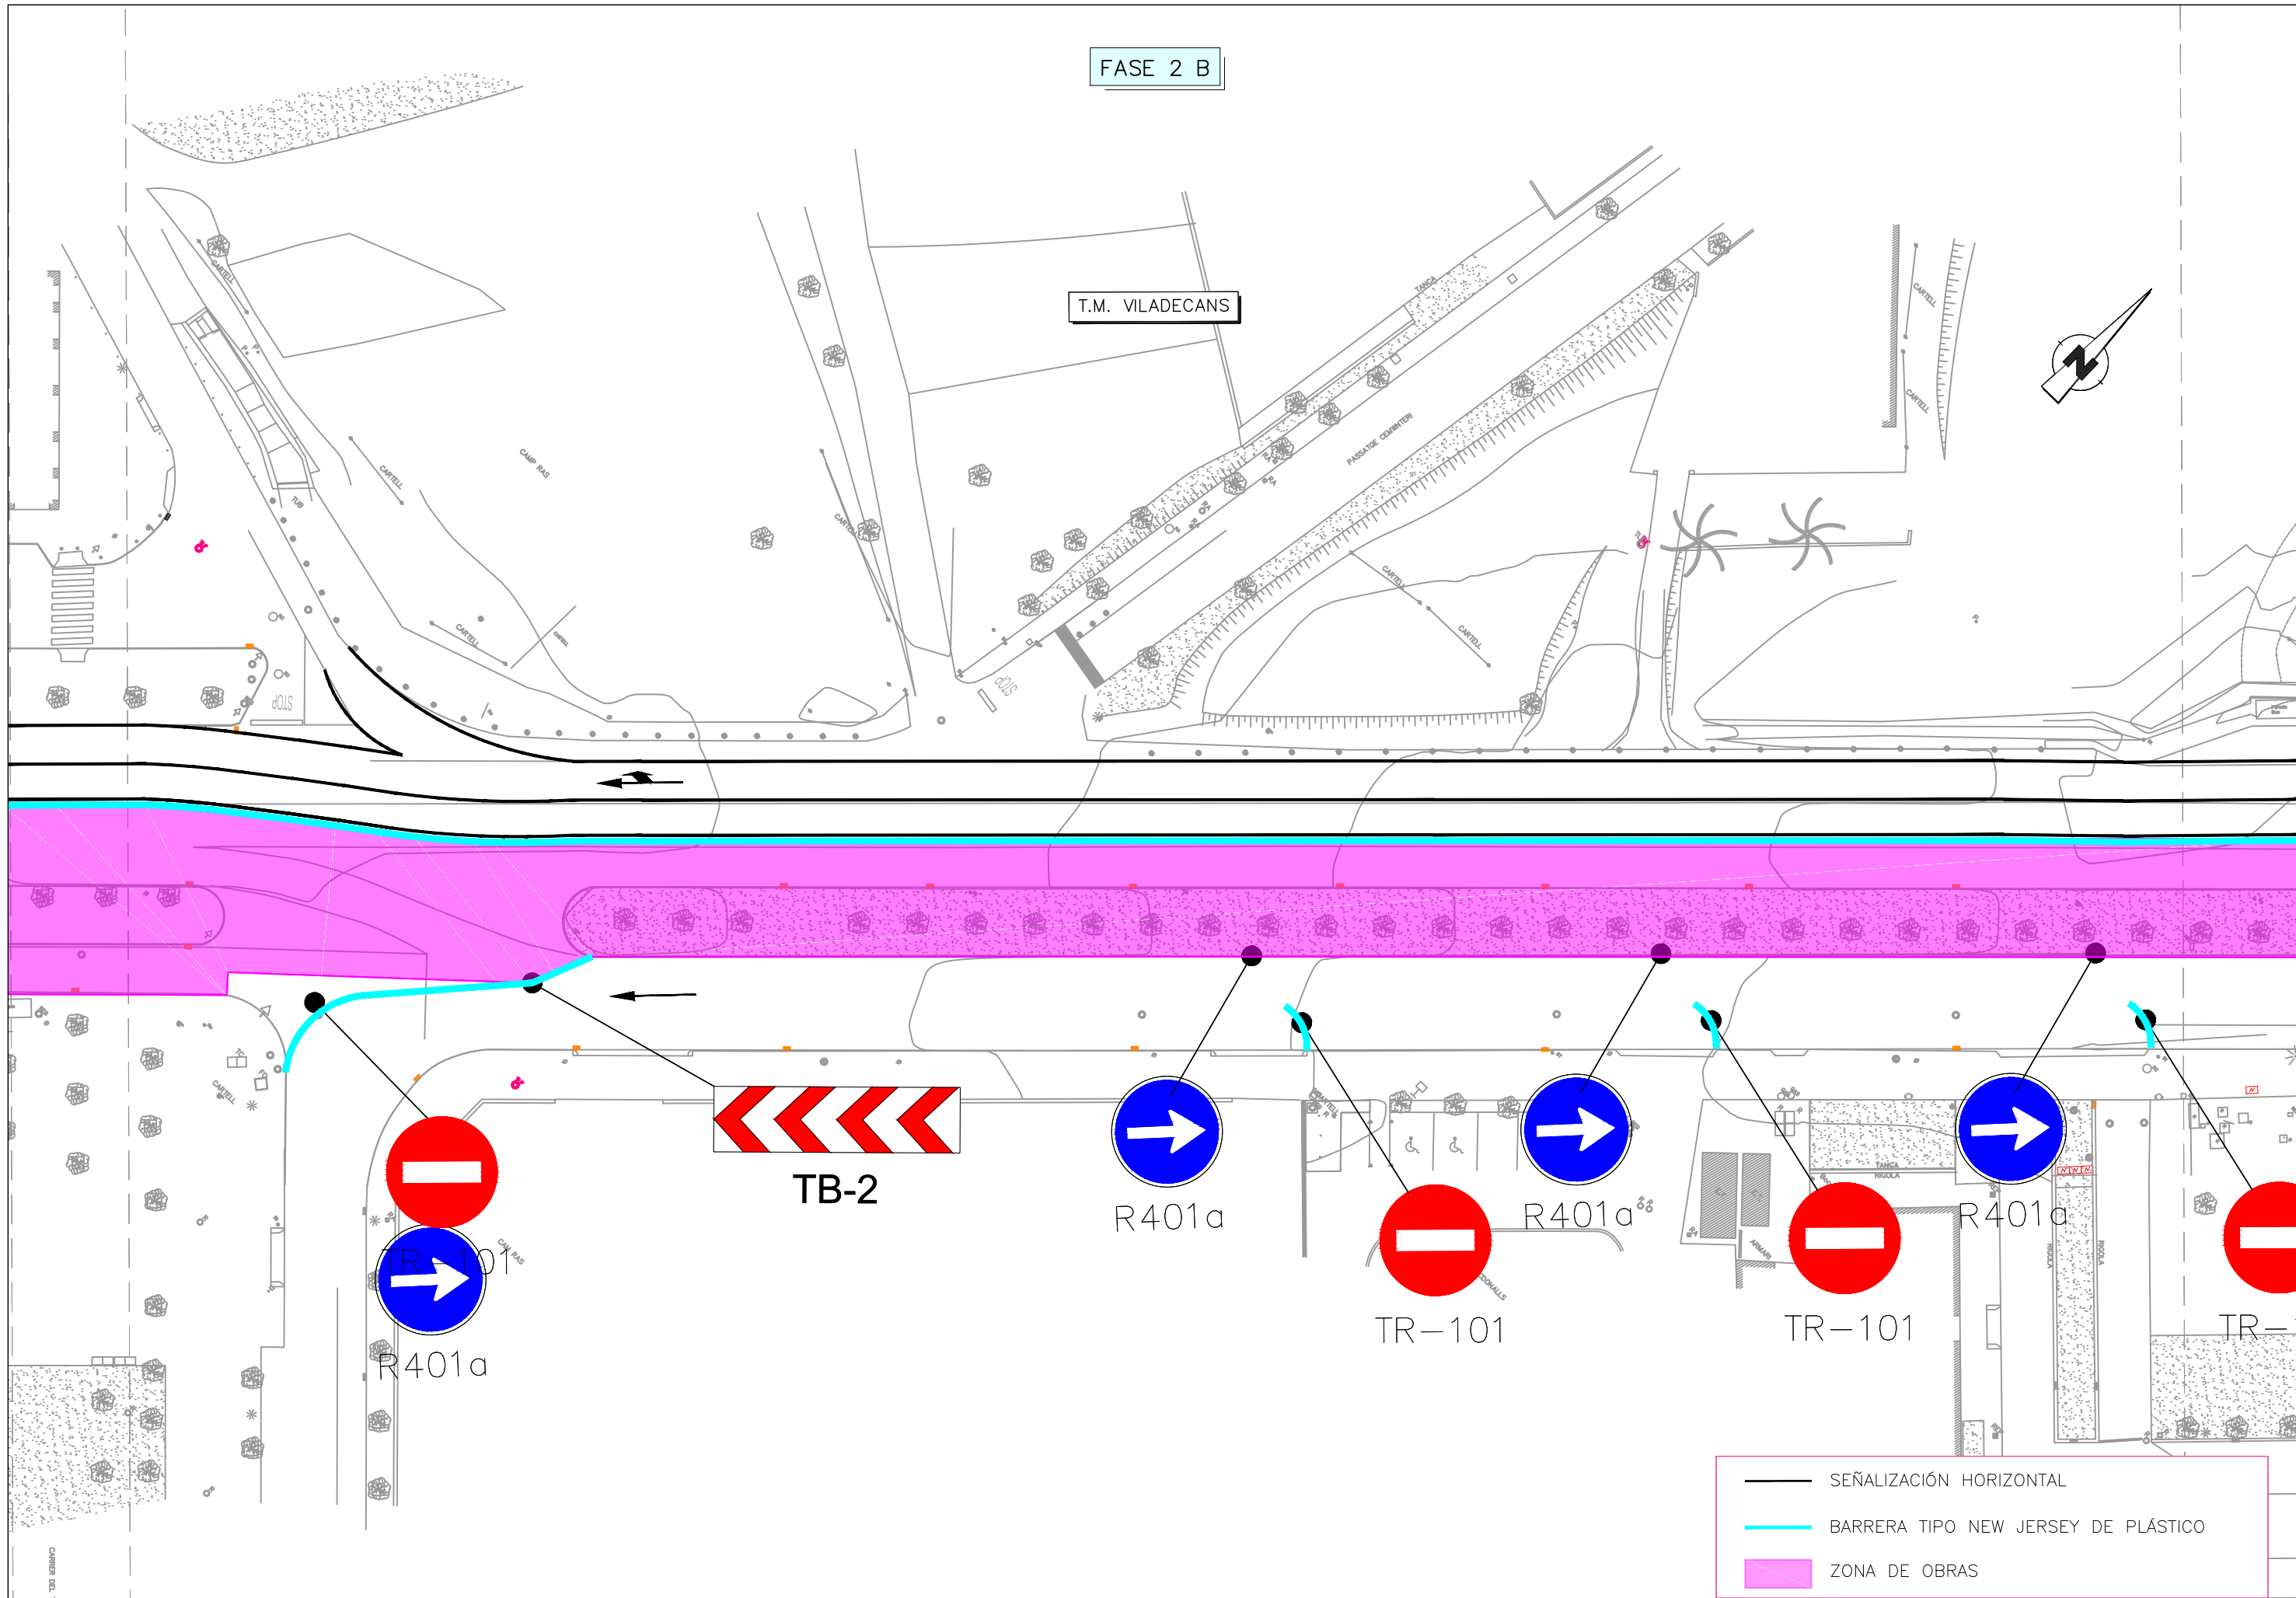

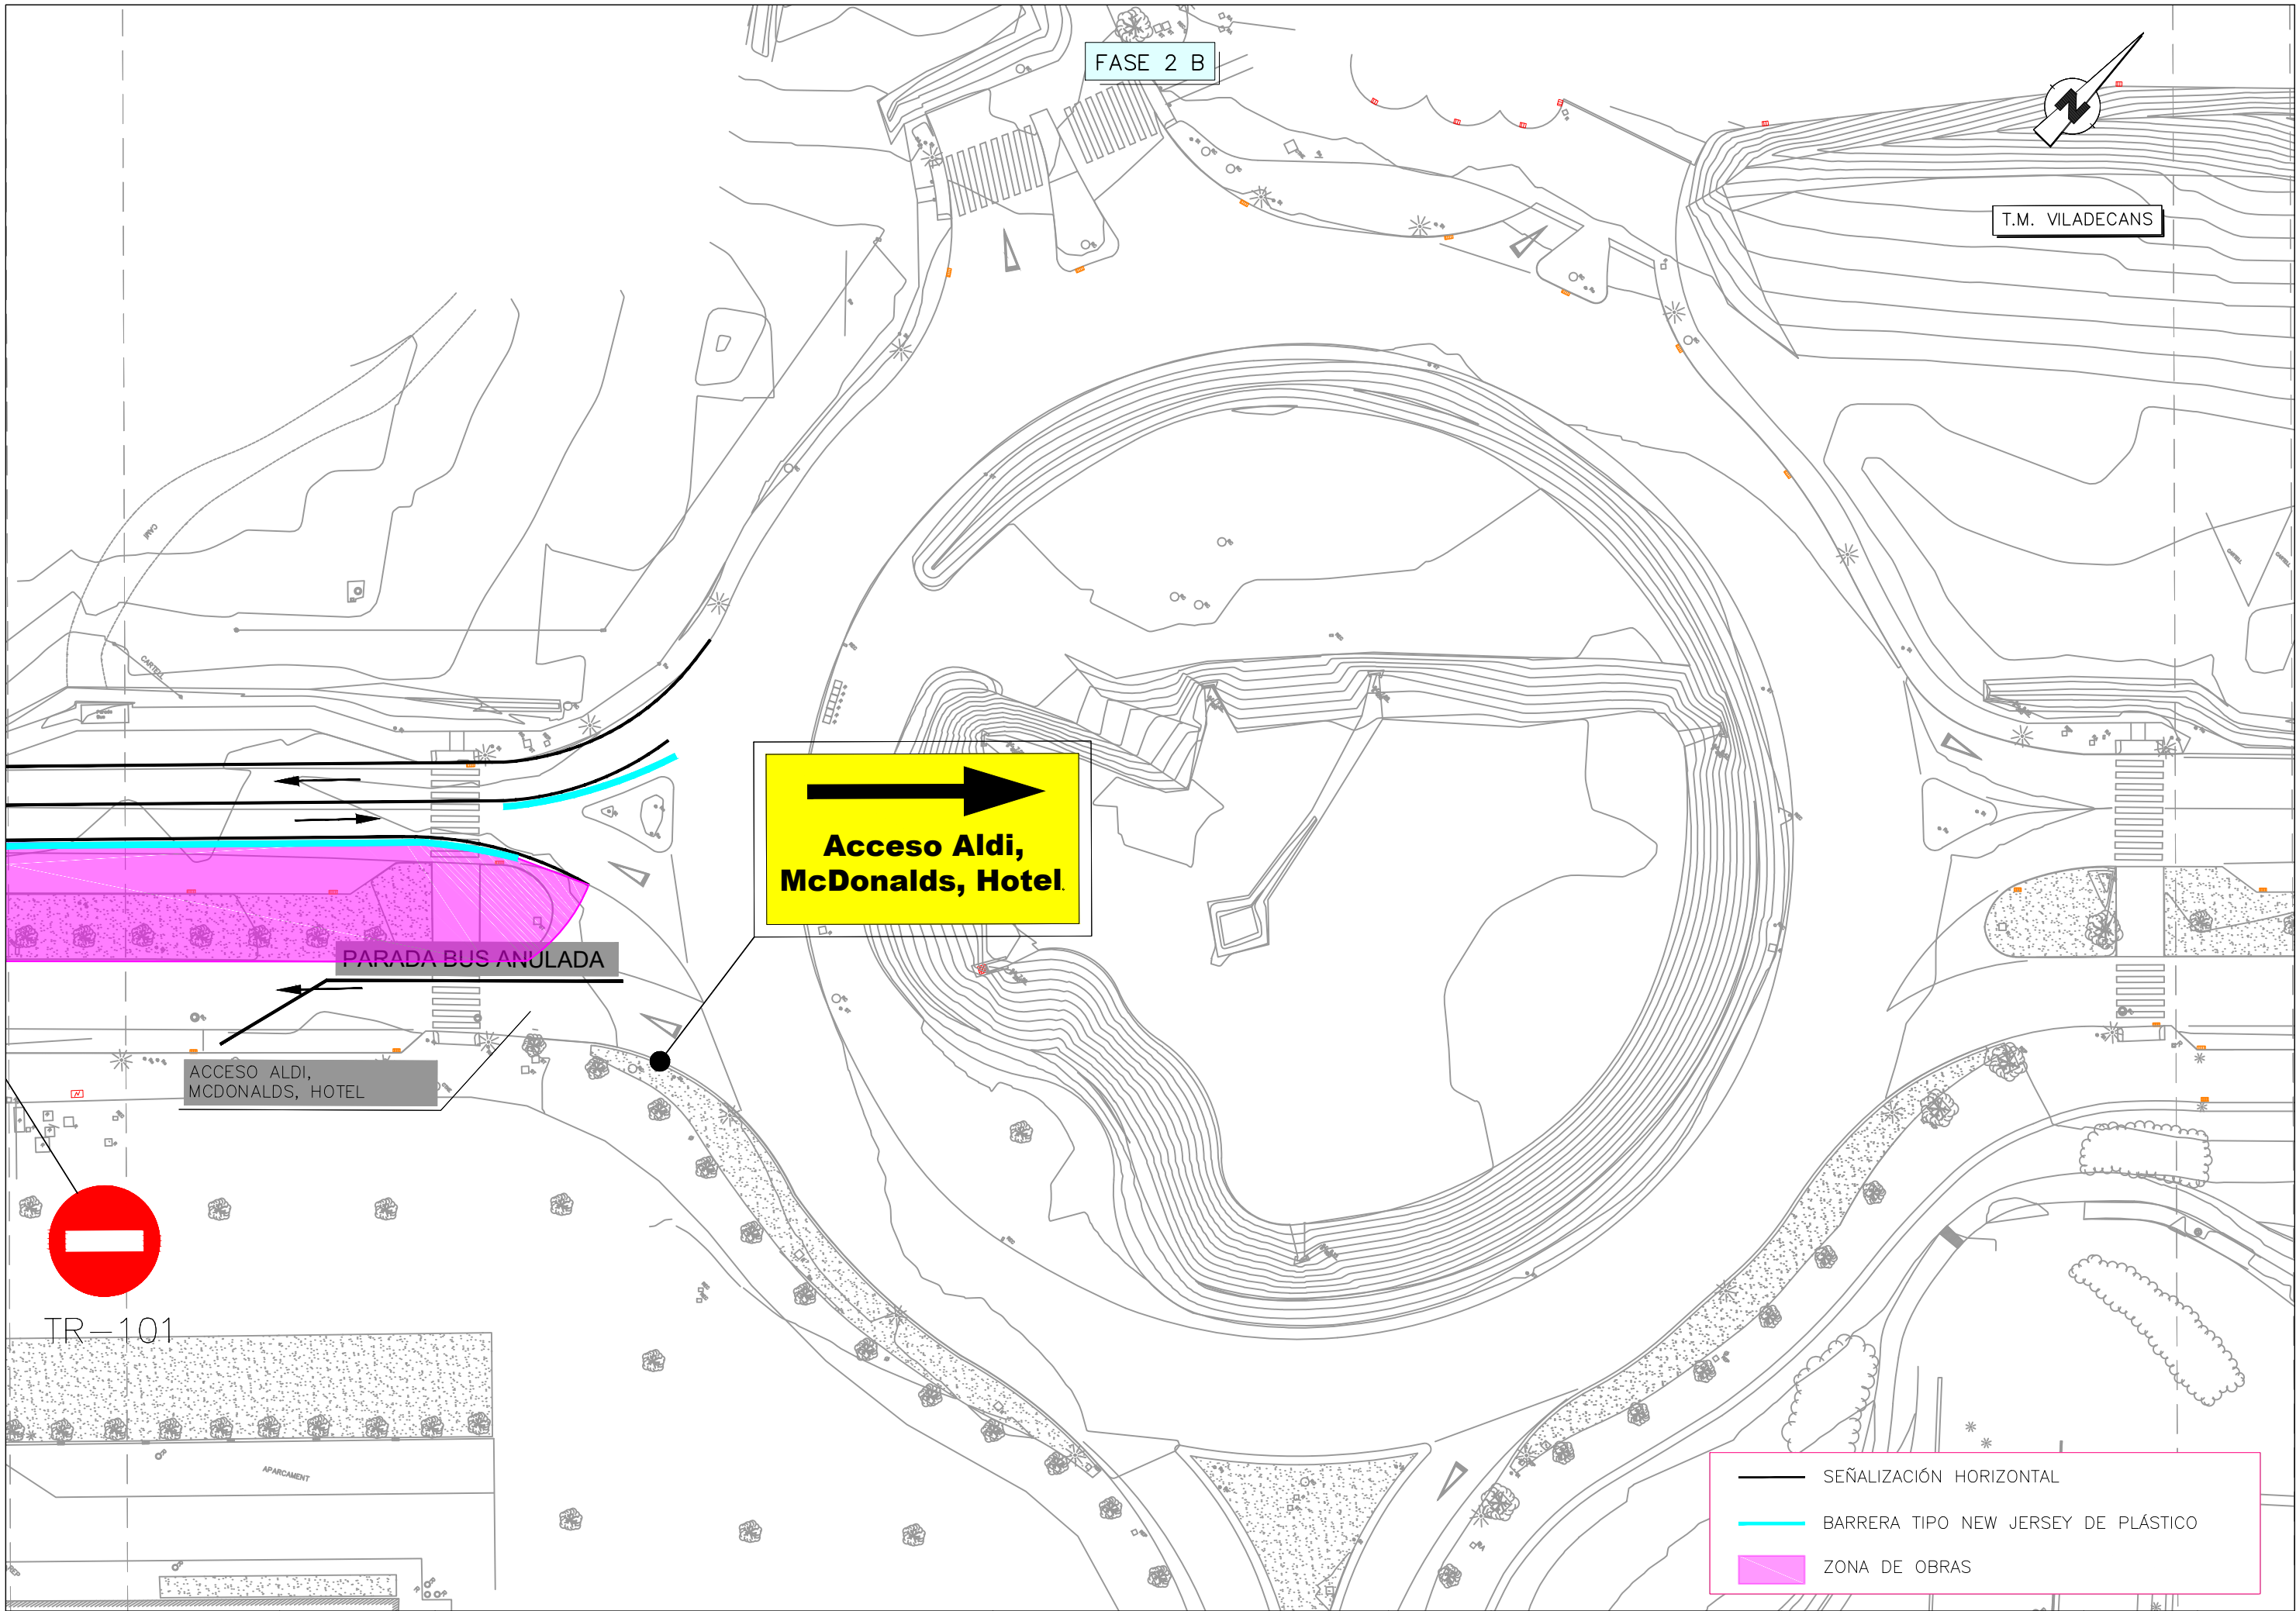


FASE 2 B

T.M. VILADECANS

**Acceso Aldi,
McDonalds, Hotel.**

PARADA BUS ANULADA

ACCESO ALDI,
MCDONALDS, HOTEL

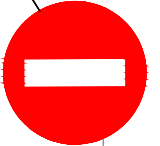

TR-101

- SEÑALIZACIÓN HORIZONTAL
- BARRERA TIPO NEW JERSEY DE PLÁSTICO
- ZONA DE OBRAS