

TP-17b
FASE 3

T.M. VILADECANS

TP-18


TR-301

TP-17b

TP-18

TR-301

- SEÑALIZACIÓN HORIZONTAL
- BARRERA TIPO NEW JERSEY DE PLÁSTICO
- ZONA DE OBRAS

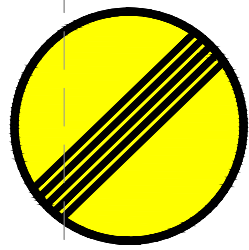

TR-500


FASE 3

TP-17b




T.M. VILADECANS



TP-18

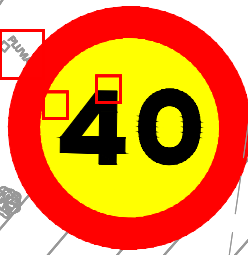

TR-301

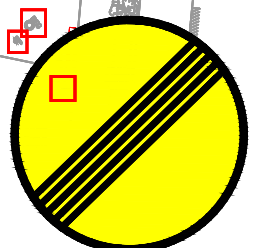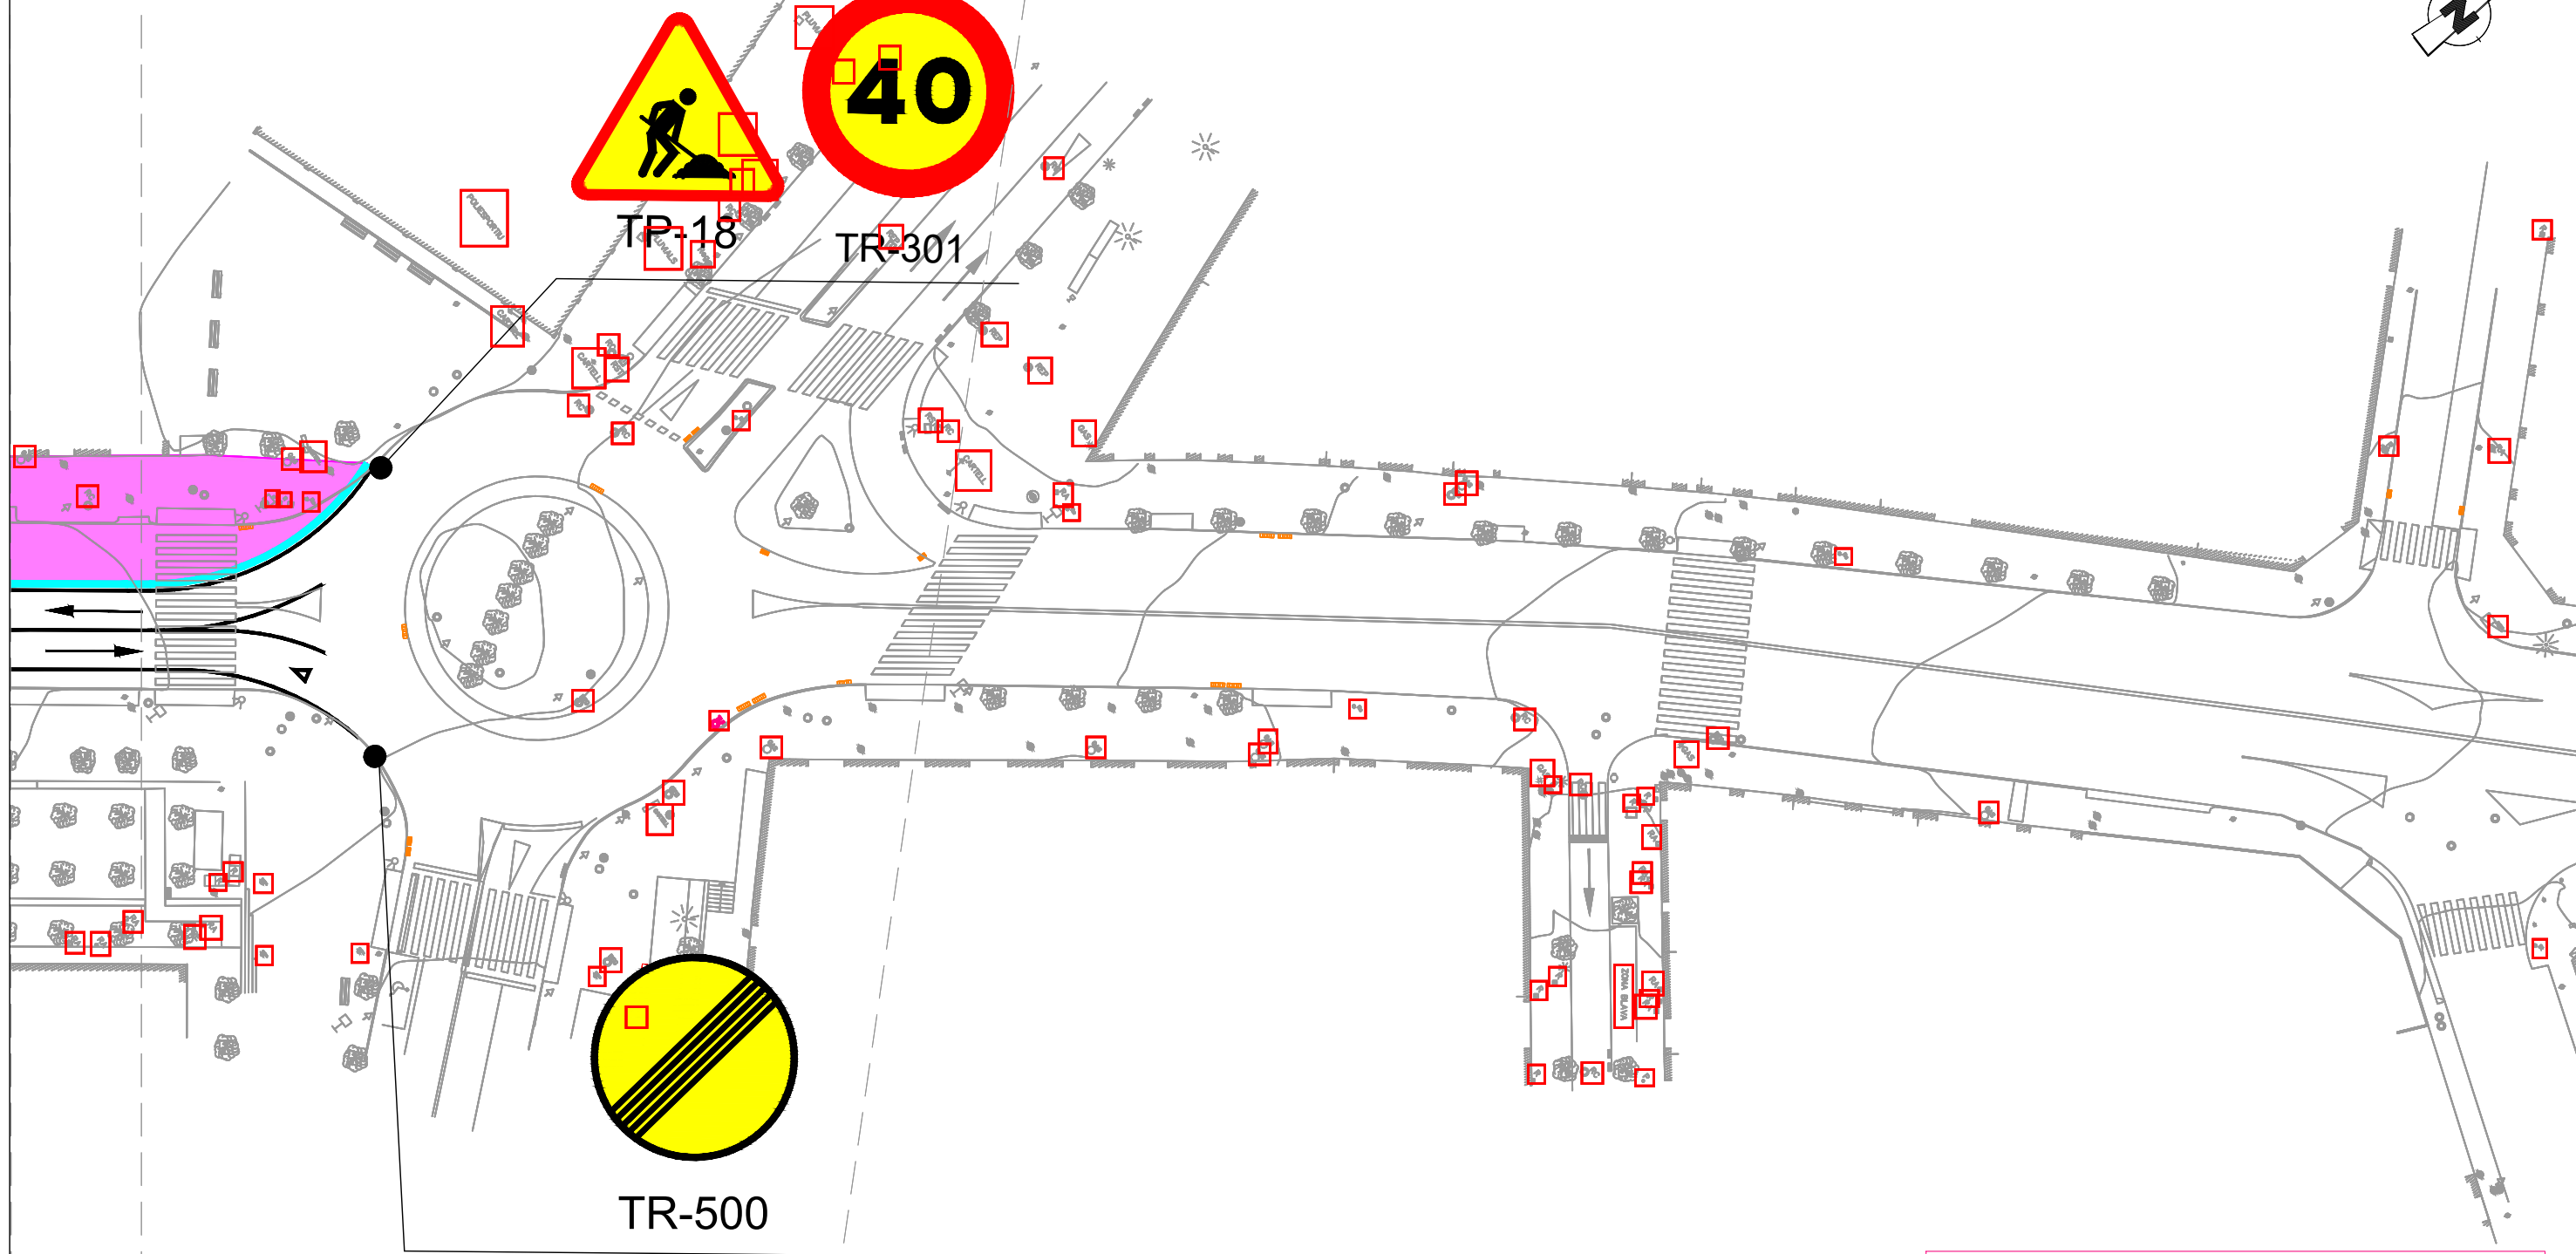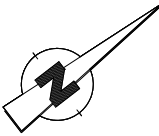

TR-500

— SEÑALIZACIÓN HORIZONTAL

— BARRERA TIPO NEW JERSEY DE PLÁSTICO

— ZONA DE OBRAS