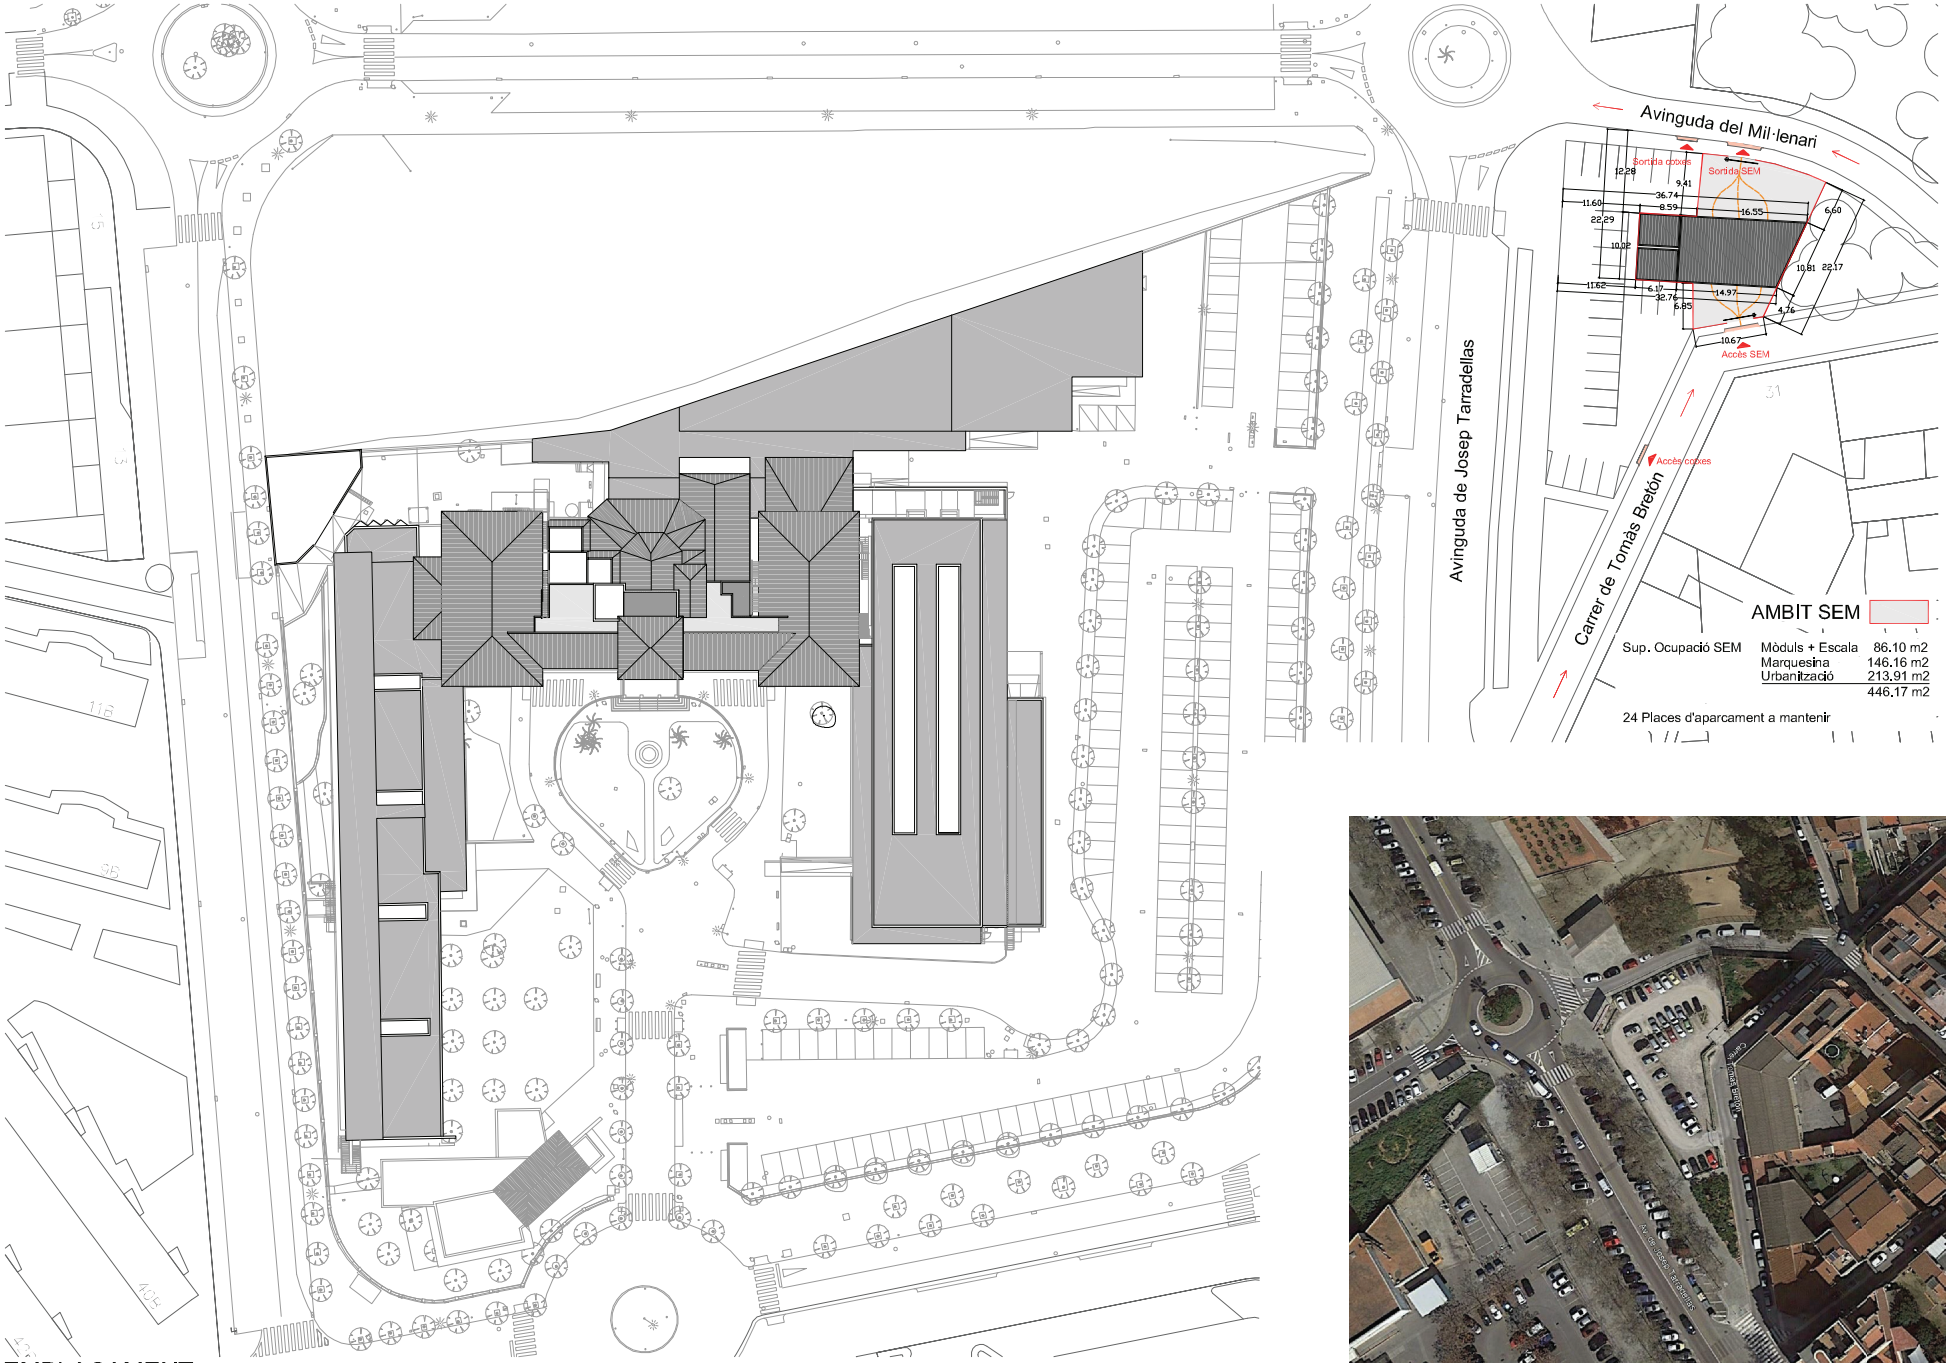

EMPLAÇAMENT
1.800

N

CatSalut	infraestructures.cat	CONSULTOR ARQUITECTE UTE SULKIN MARCHISSIO - RAMON ESTEVE	TÍTOL DEL PROJECTE PROJECTE D'AMPLIACIÓ I REFORMA DE L'HOSPITAL DE VILADECANS FASE DE DESPLAÇAMENT DE MÒDULS DEL SEM	CLAU HVB-15345	ESCALES A1:1/400 A3:1/800 ORIGINALS A3	0 10 20 GRÀFIQUES	NOM DEL PLÀNOL Definició general del projecte en relació a l'entorn i dels espais exteriors Emplaçament	DATA ABRIL 2017 NOM FITXER DG.U.02	CAPÍTOL DG.U FULL 01 DE 01