



NOU EIX CÍVIC DE CASTELLDEFELS A CORNELLÀ

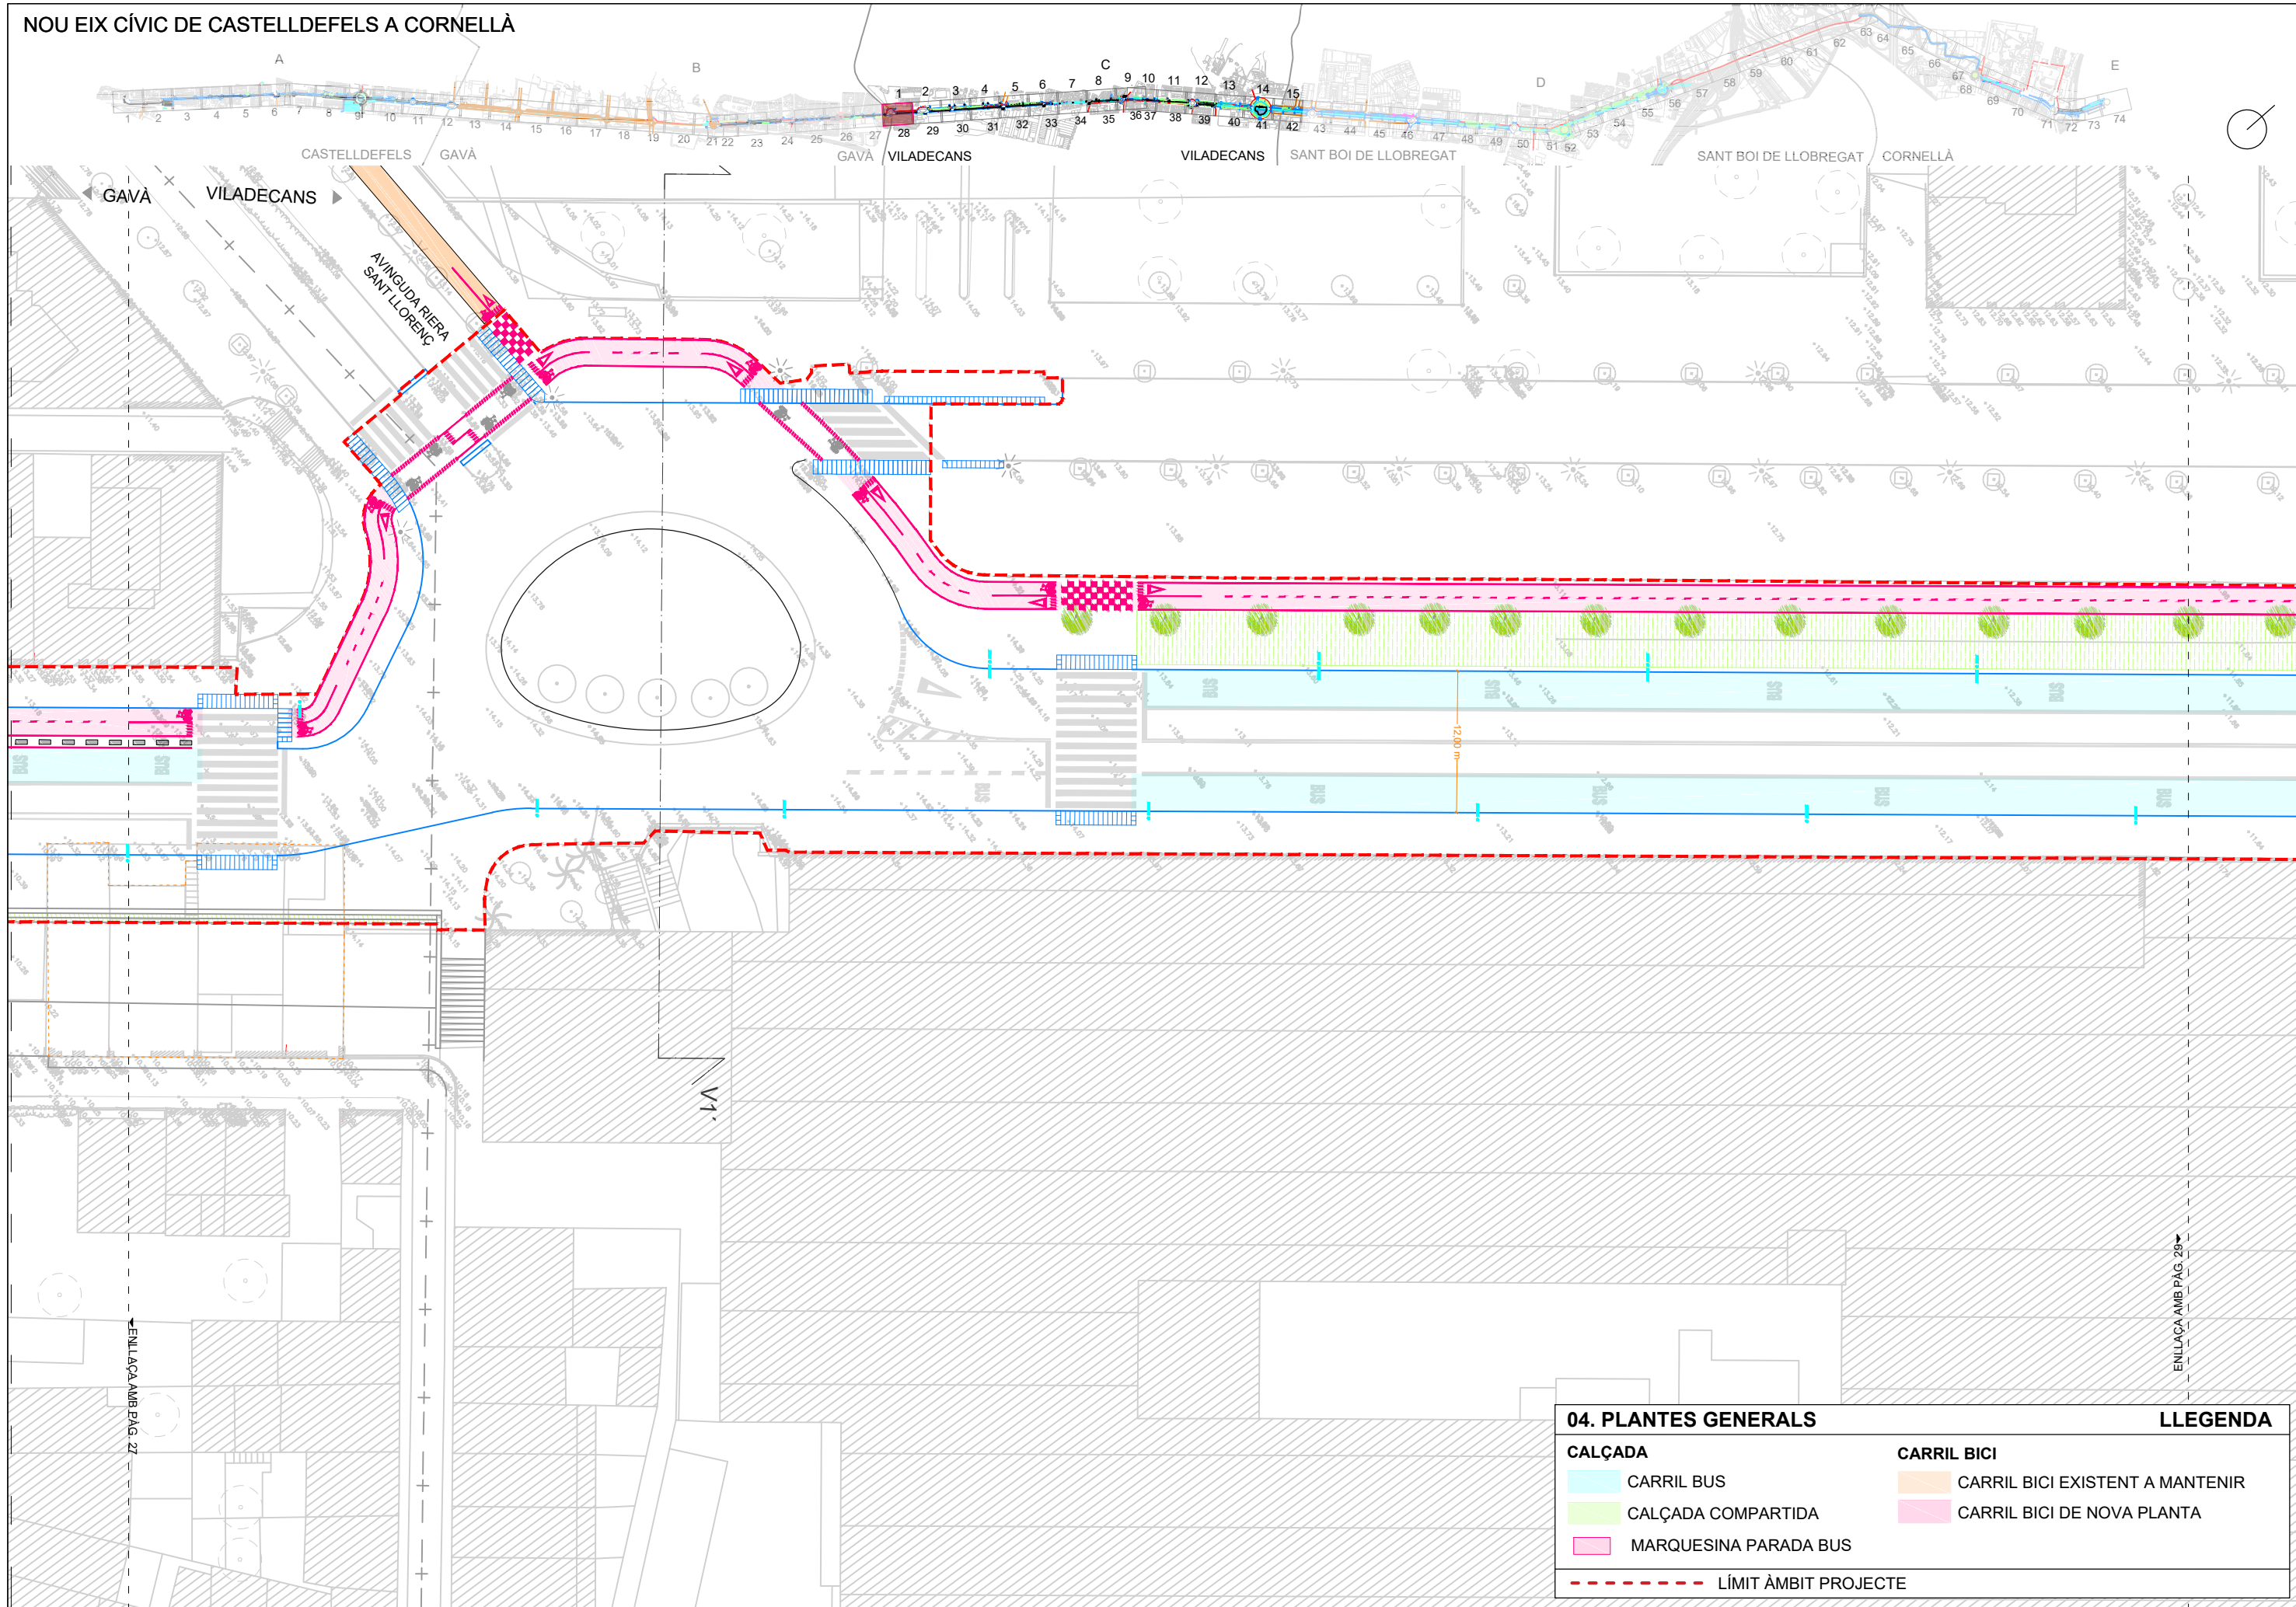

04. PLANTES GENERALS		LLEGENDA	
<b>CALÇADA</b>	<b>CARRIL BICI</b>		
CARRIL BUS	CARRIL BICI EXISTENT A MANTENIR		
CALÇADA COMPARTIDA	CARRIL BICI DE NOVA PLANTA		
MARQUESINA PARADA BUS			
LÍMIT ÀMBIT PROJECTE			

\\serverdink\Volume\_1\Projectos\DWG\2016 C245 DSG\TREBALL 245\CONSTRUCTIU Planols\_CAD\04A\_Plantes generals.dwg, 21/03/2018 23:43:30, \_DWG To PDF.pc3

NOU EIX CÍVIC DE CASTELLDEFELS A CORNELLÀ

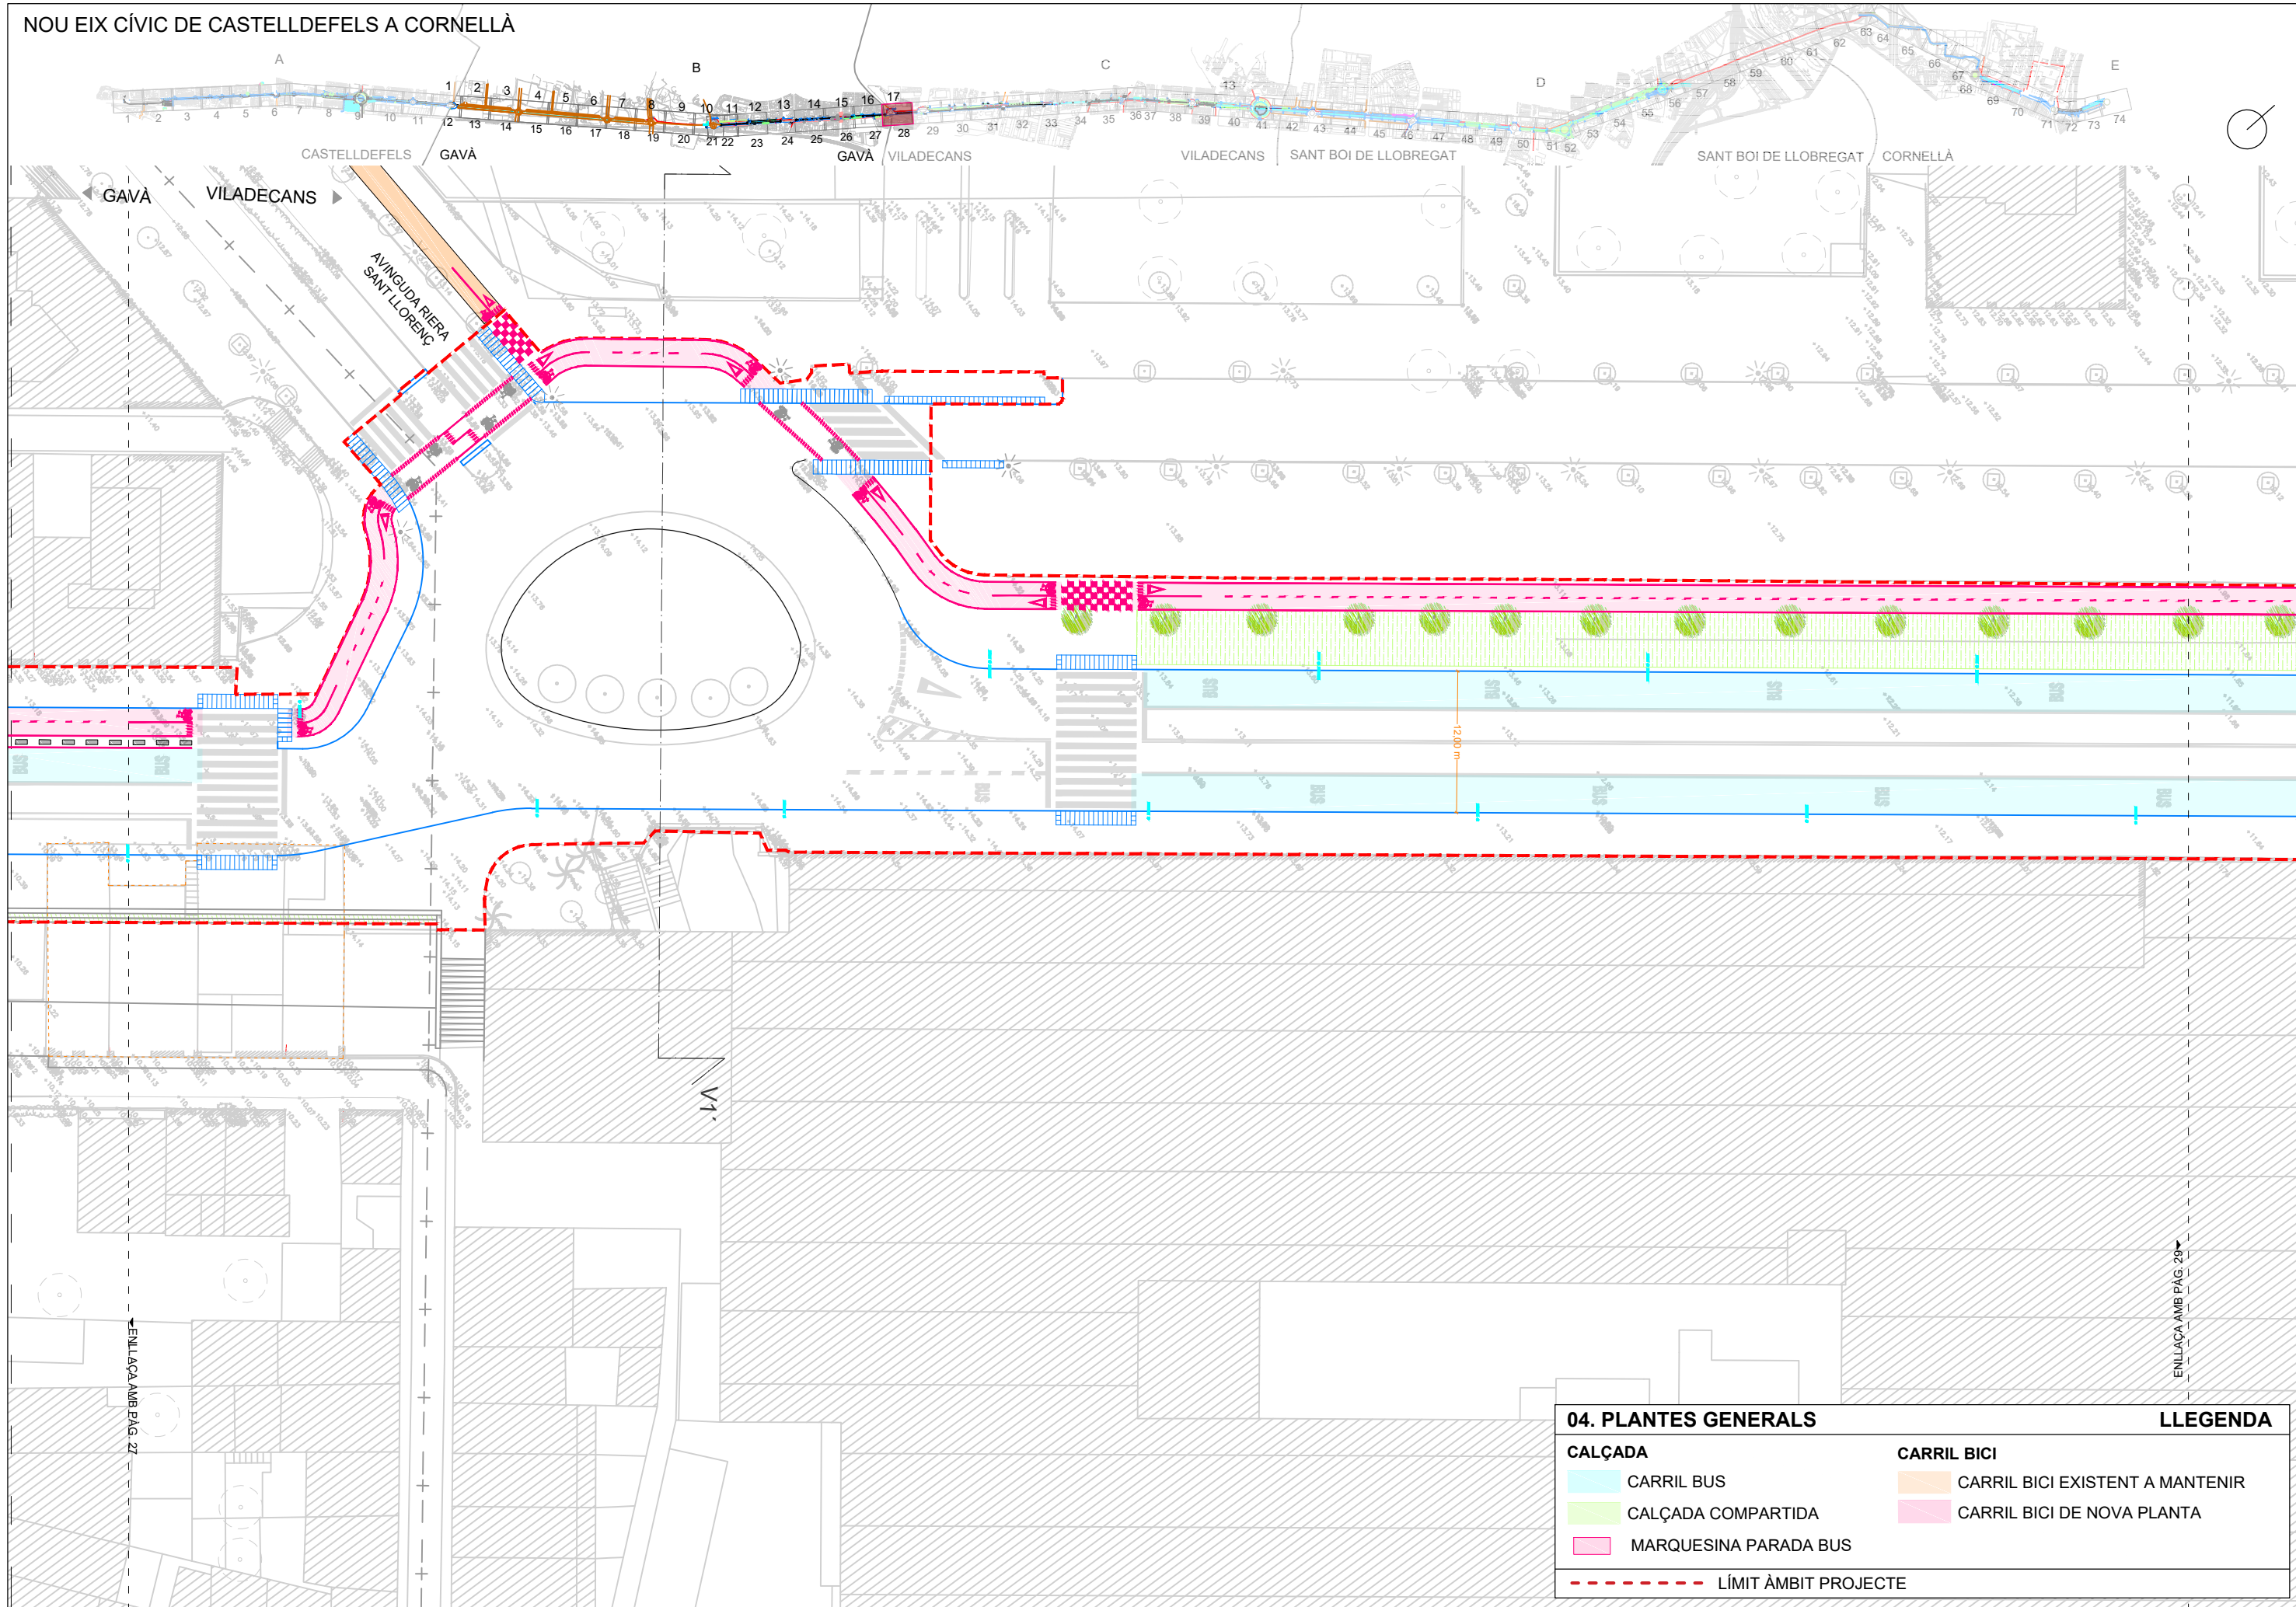


04. PLANTES GENERALS		LLEGENDA	
<b>CALÇADA</b>		<b>CARRIL BICI</b>	
	CARRIL BUS		CARRIL BICI EXISTENT A MANTENIR
	CALÇADA COMPARTIDA		CARRIL BICI DE NOVA PLANTA
	MARQUESINA PARADA BUS		
	LÍMIT ÀMBIT PROJECTE		

I:\serverdink\Volume\_1\Projectos\DWG\2016 C245 DSG\TREBALL 245\CONSTRUCTIU Planols\_CAD\04A\_Plantes generals.dwg, 22/03/2018 0:02:54, \_DWG To PDF.pcs




NOU EIX CÍVIC DE CASTELLDEFELS A CORNELLÀ

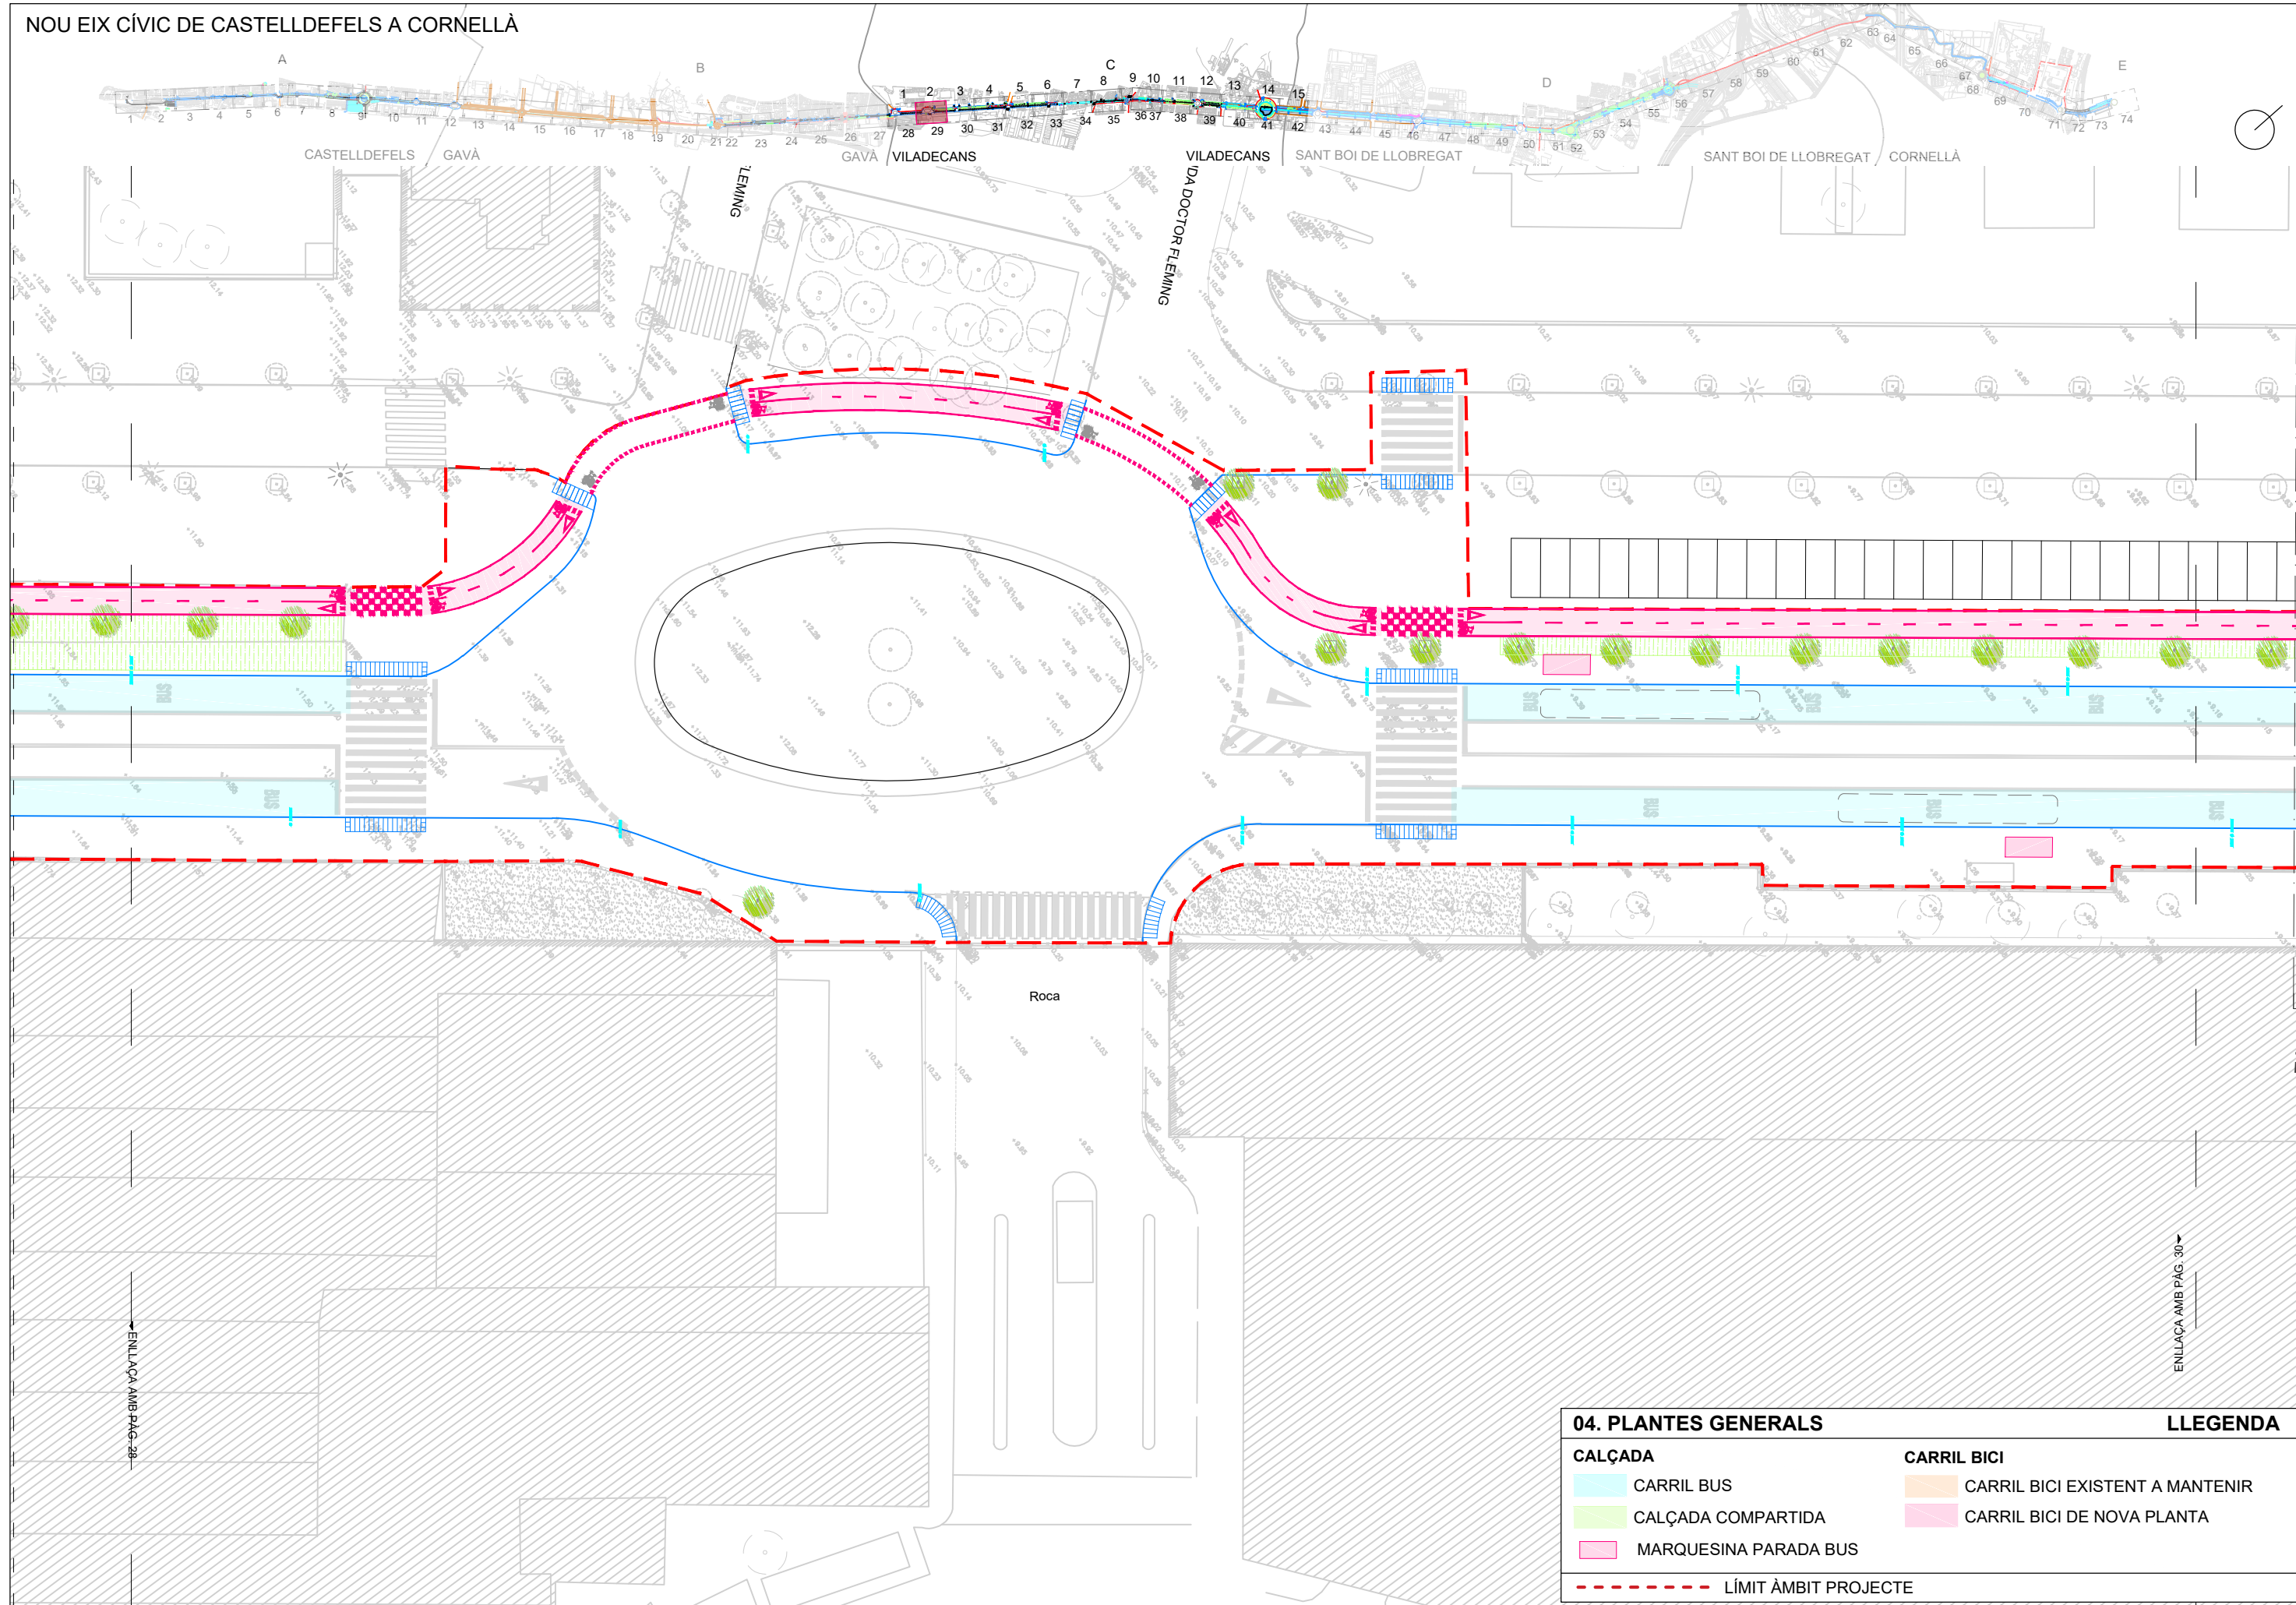

04. PLANTES GENERALS		LLEGENDA	
<b>CALÇADA</b>		<b>CARRIL BICI</b>	
	CARRIL BUS		CARRIL BICI EXISTENT A MANTENIR
	CALÇADA COMPARTIDA		CARRIL BICI DE NOVA PLANTA
	MARQUESINA PARADA BUS		
		LÍMIT ÀMBIT PROJECTE	

\\serverdink\Volume\_1\Projectos\DWG\2016 C245 DSG\TREBALL 245\CONSTRUCTIU Planols\_ CAD\04A\_Plantes generals.dwg, 21/03/2018 23:29:50, \_DWG To PDF.pcb

# NOU EIX CÍVIC DE CASTELLDEFELS A CORNELLÀ

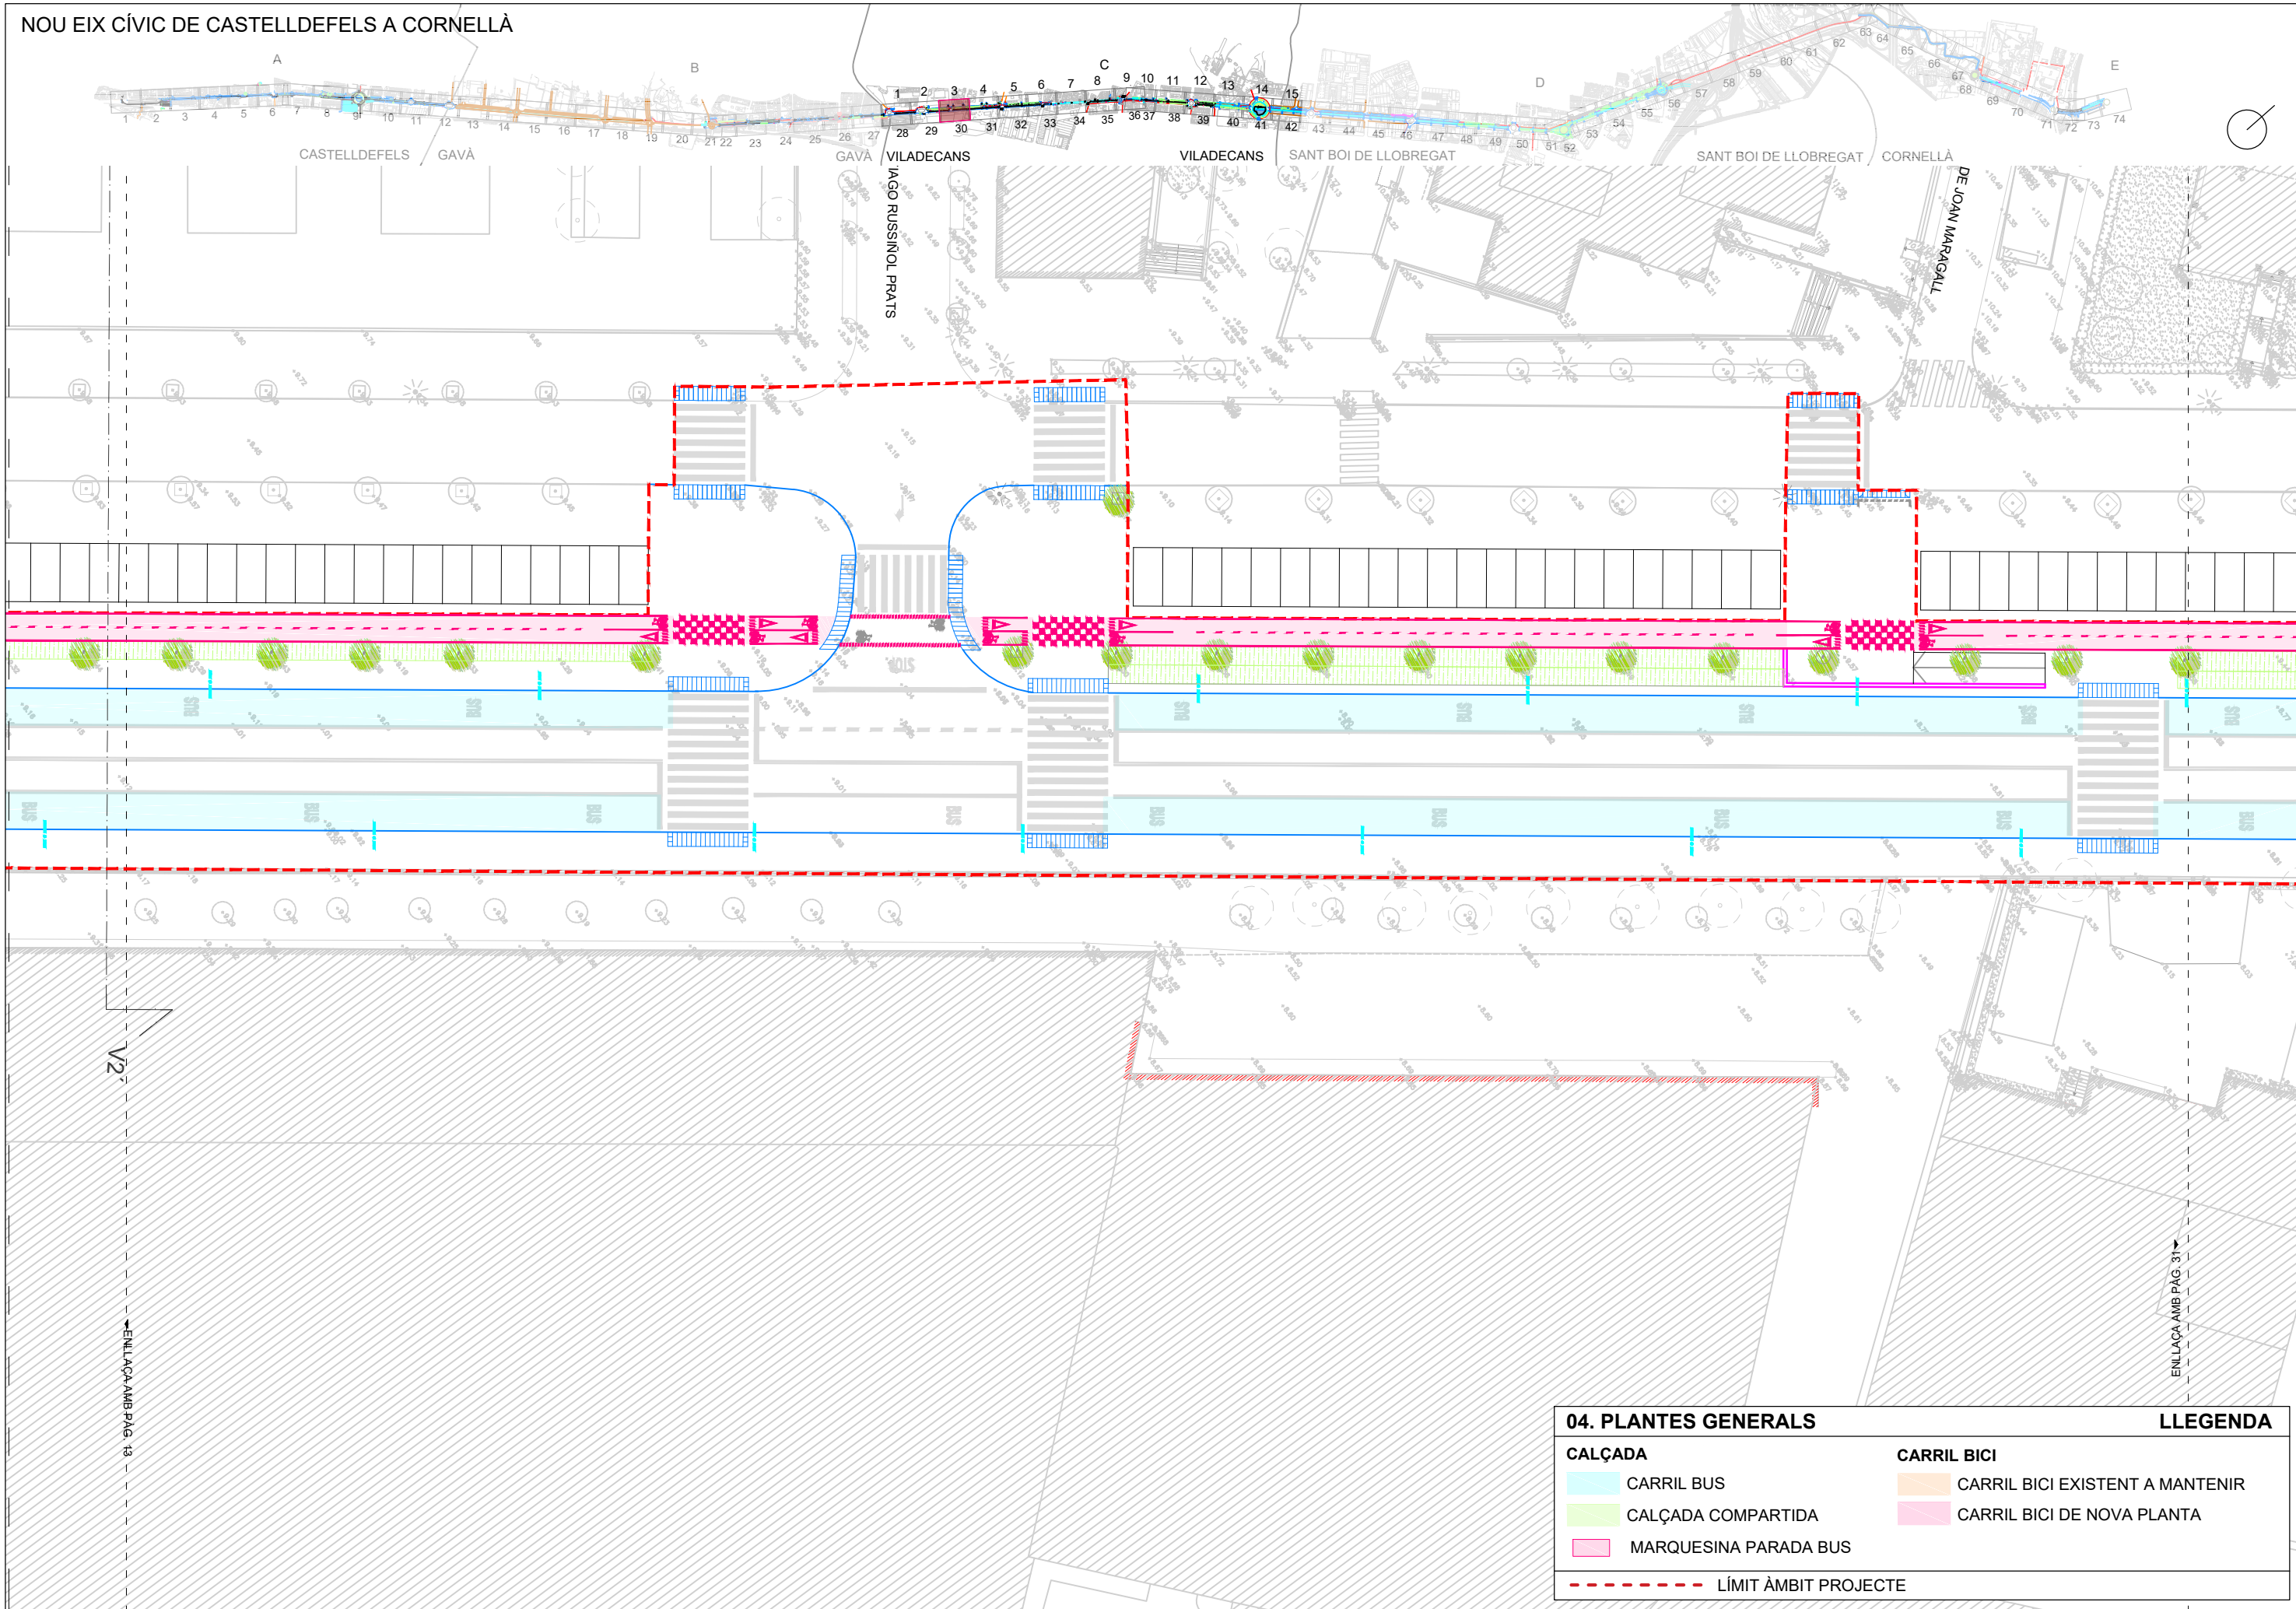


04. PLANTES GENERALS		LLEGENDA	
<b>CALÇADA</b>	<b>CARRIL BICI</b>		
CARRIL BUS	CARRIL BICI EXISTENT A MANTENIR		
CALÇADA COMPARTIDA	CARRIL BICI DE NOVA PLANTA		
MARQUESINA PARADA BUS			
LÍMIT ÀMBIT PROJECTE			

I:\serverdink\Volume\_1\Projectos\DWG\2016 C245 DSG\TREBALL 245\CONSTRUCTIU Planols\_CAD\04A\_Planes generals.dwg, 21/03/2018 23:10:30, \_DWG To PDF.pcb




NOU EIX CÍVIC DE CASTELDEFELS A CORNELLÀ

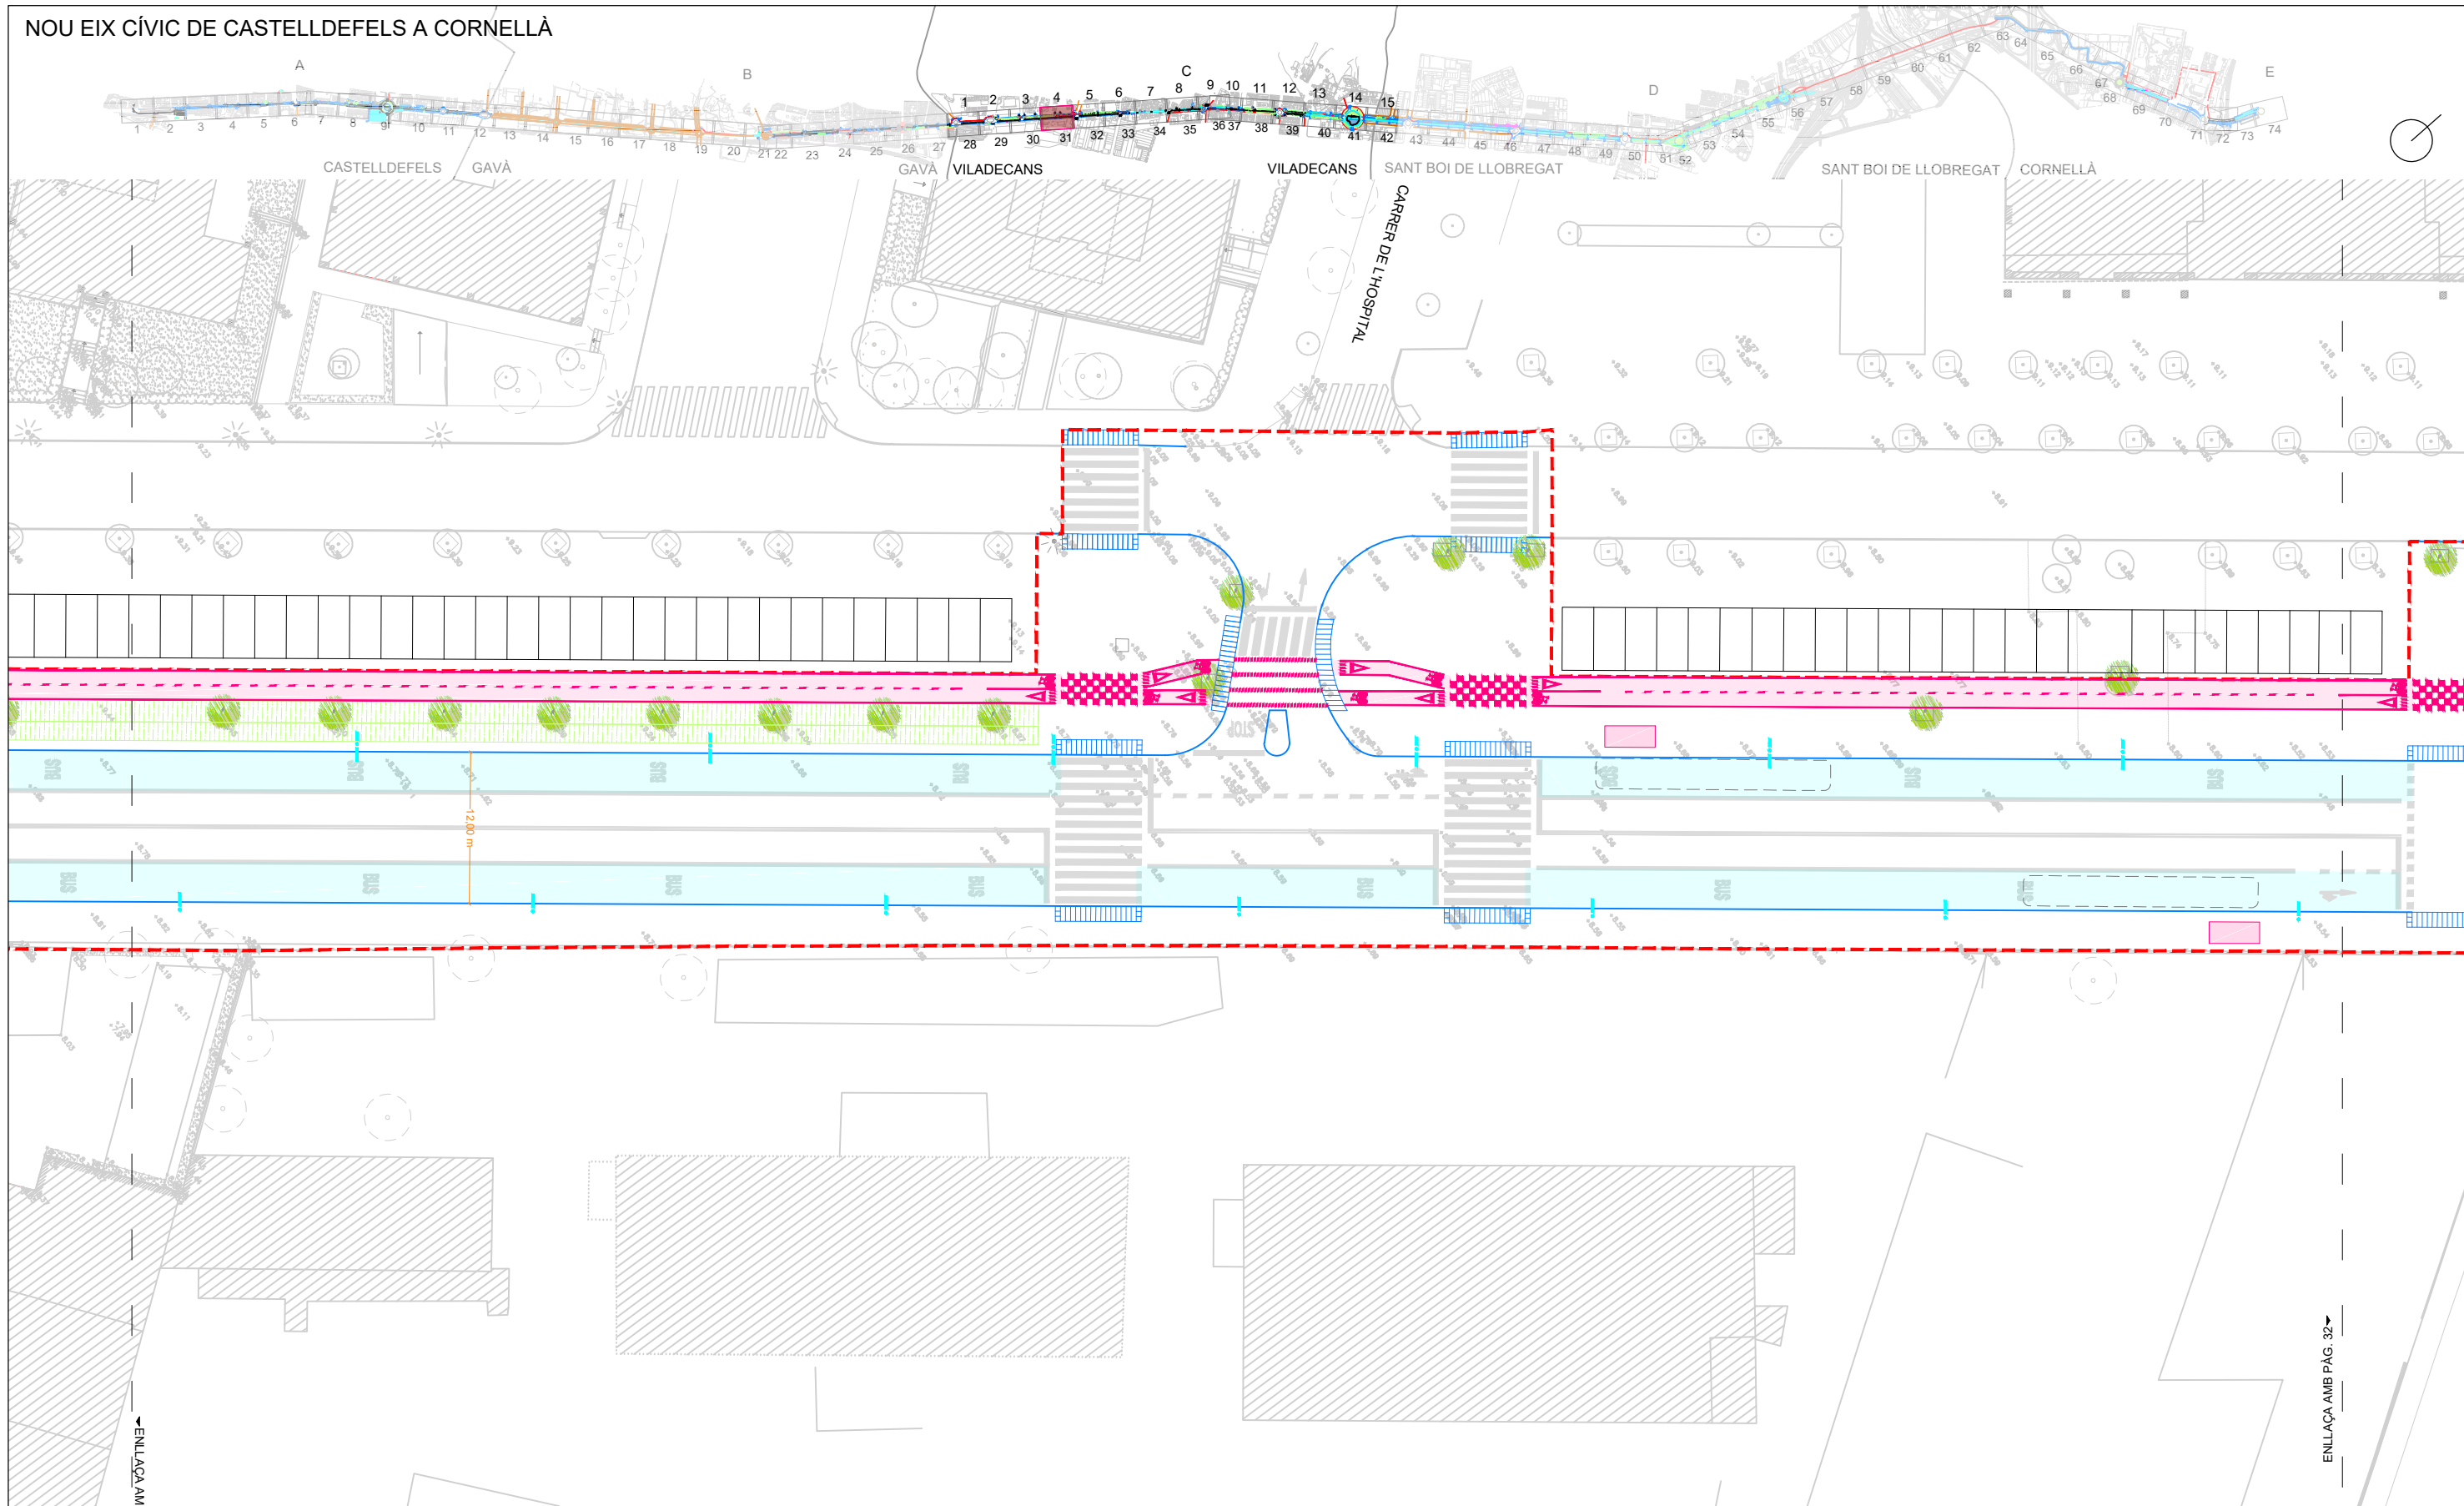

04. PLANTES GENERALS		LLEGENDA	
<b>CALÇADA</b>	<b>CARRIL BICI</b>		
CARRIL BUS	CARRIL BICI EXISTENT A MANTENIR	CARRIL BICI DE NOVA PLANTA	
CALÇADA COMPARTIDA			
MARQUESINA PARADA BUS			
LÍMIT ÀMBIT PROJECTE			

I:\serverdink\Volume\_1\Projectos\DWG\2016 C245 DSG\TREBALL 245\CONSTRUCTIU Planols\_CAD\04A\_Plantes generals.dwg, 21/03/2018 22:51:05, \_DWG To PDF.pc3

NOU EIX CÍVIC DE CASTELLDEFELS A CORNELLÀ

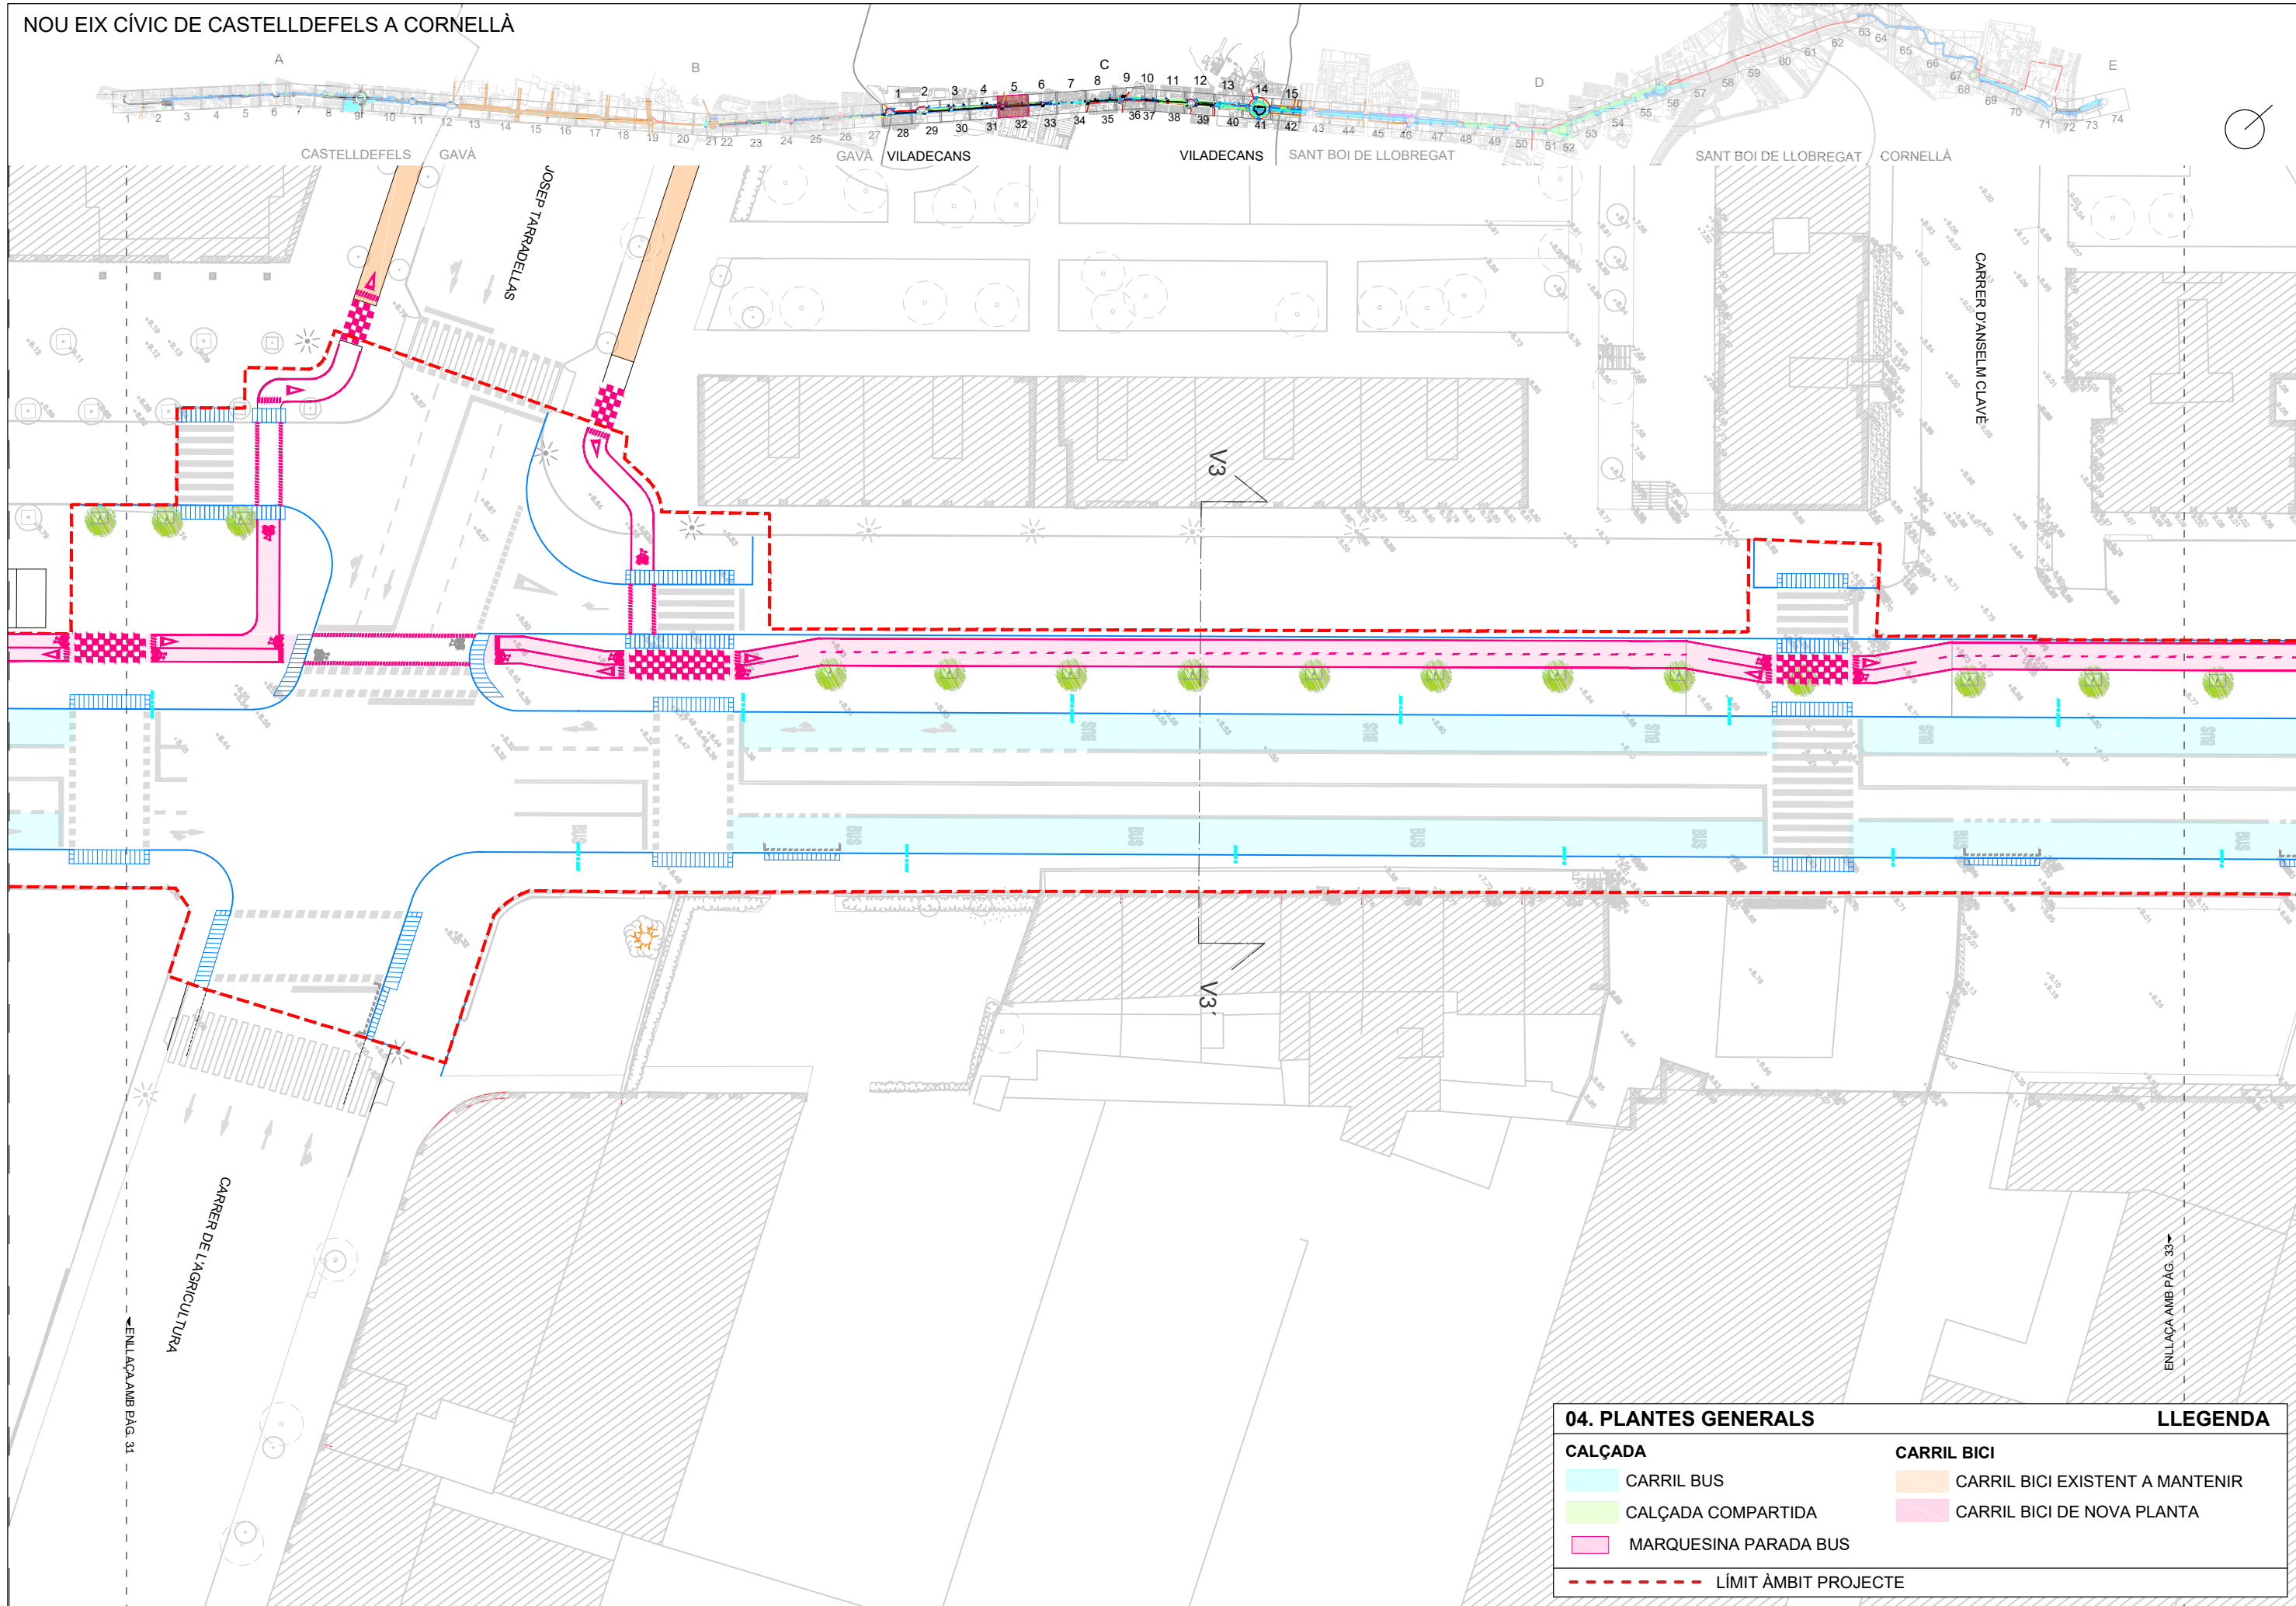


04. PLANTES GENERALS		LLEGENDA	
<b>CALÇADA</b>	<b>CARRIL BICI</b>		
CARRIL BUS	CARRIL BICI EXISTENT A MANTENIR		
CALÇADA COMPARTIDA	CARRIL BICI DE NOVA PLANTA		
MARQUESINA PARADA BUS			
LÍMIT ÀMBIT PROJECTE			

\\serverdink\Volume\_1\Projectos\DWG\2016 C245 DSG\TREBALL 245\CONSTRUCTIU Planols\_CAD\04A\_Plantes generals.dwg, 21/03/2018 22:31:39, \_DWG To PDF.pc3




NOU EIX CÍVIC DE CASTELLDEFELS A CORNELLÀ

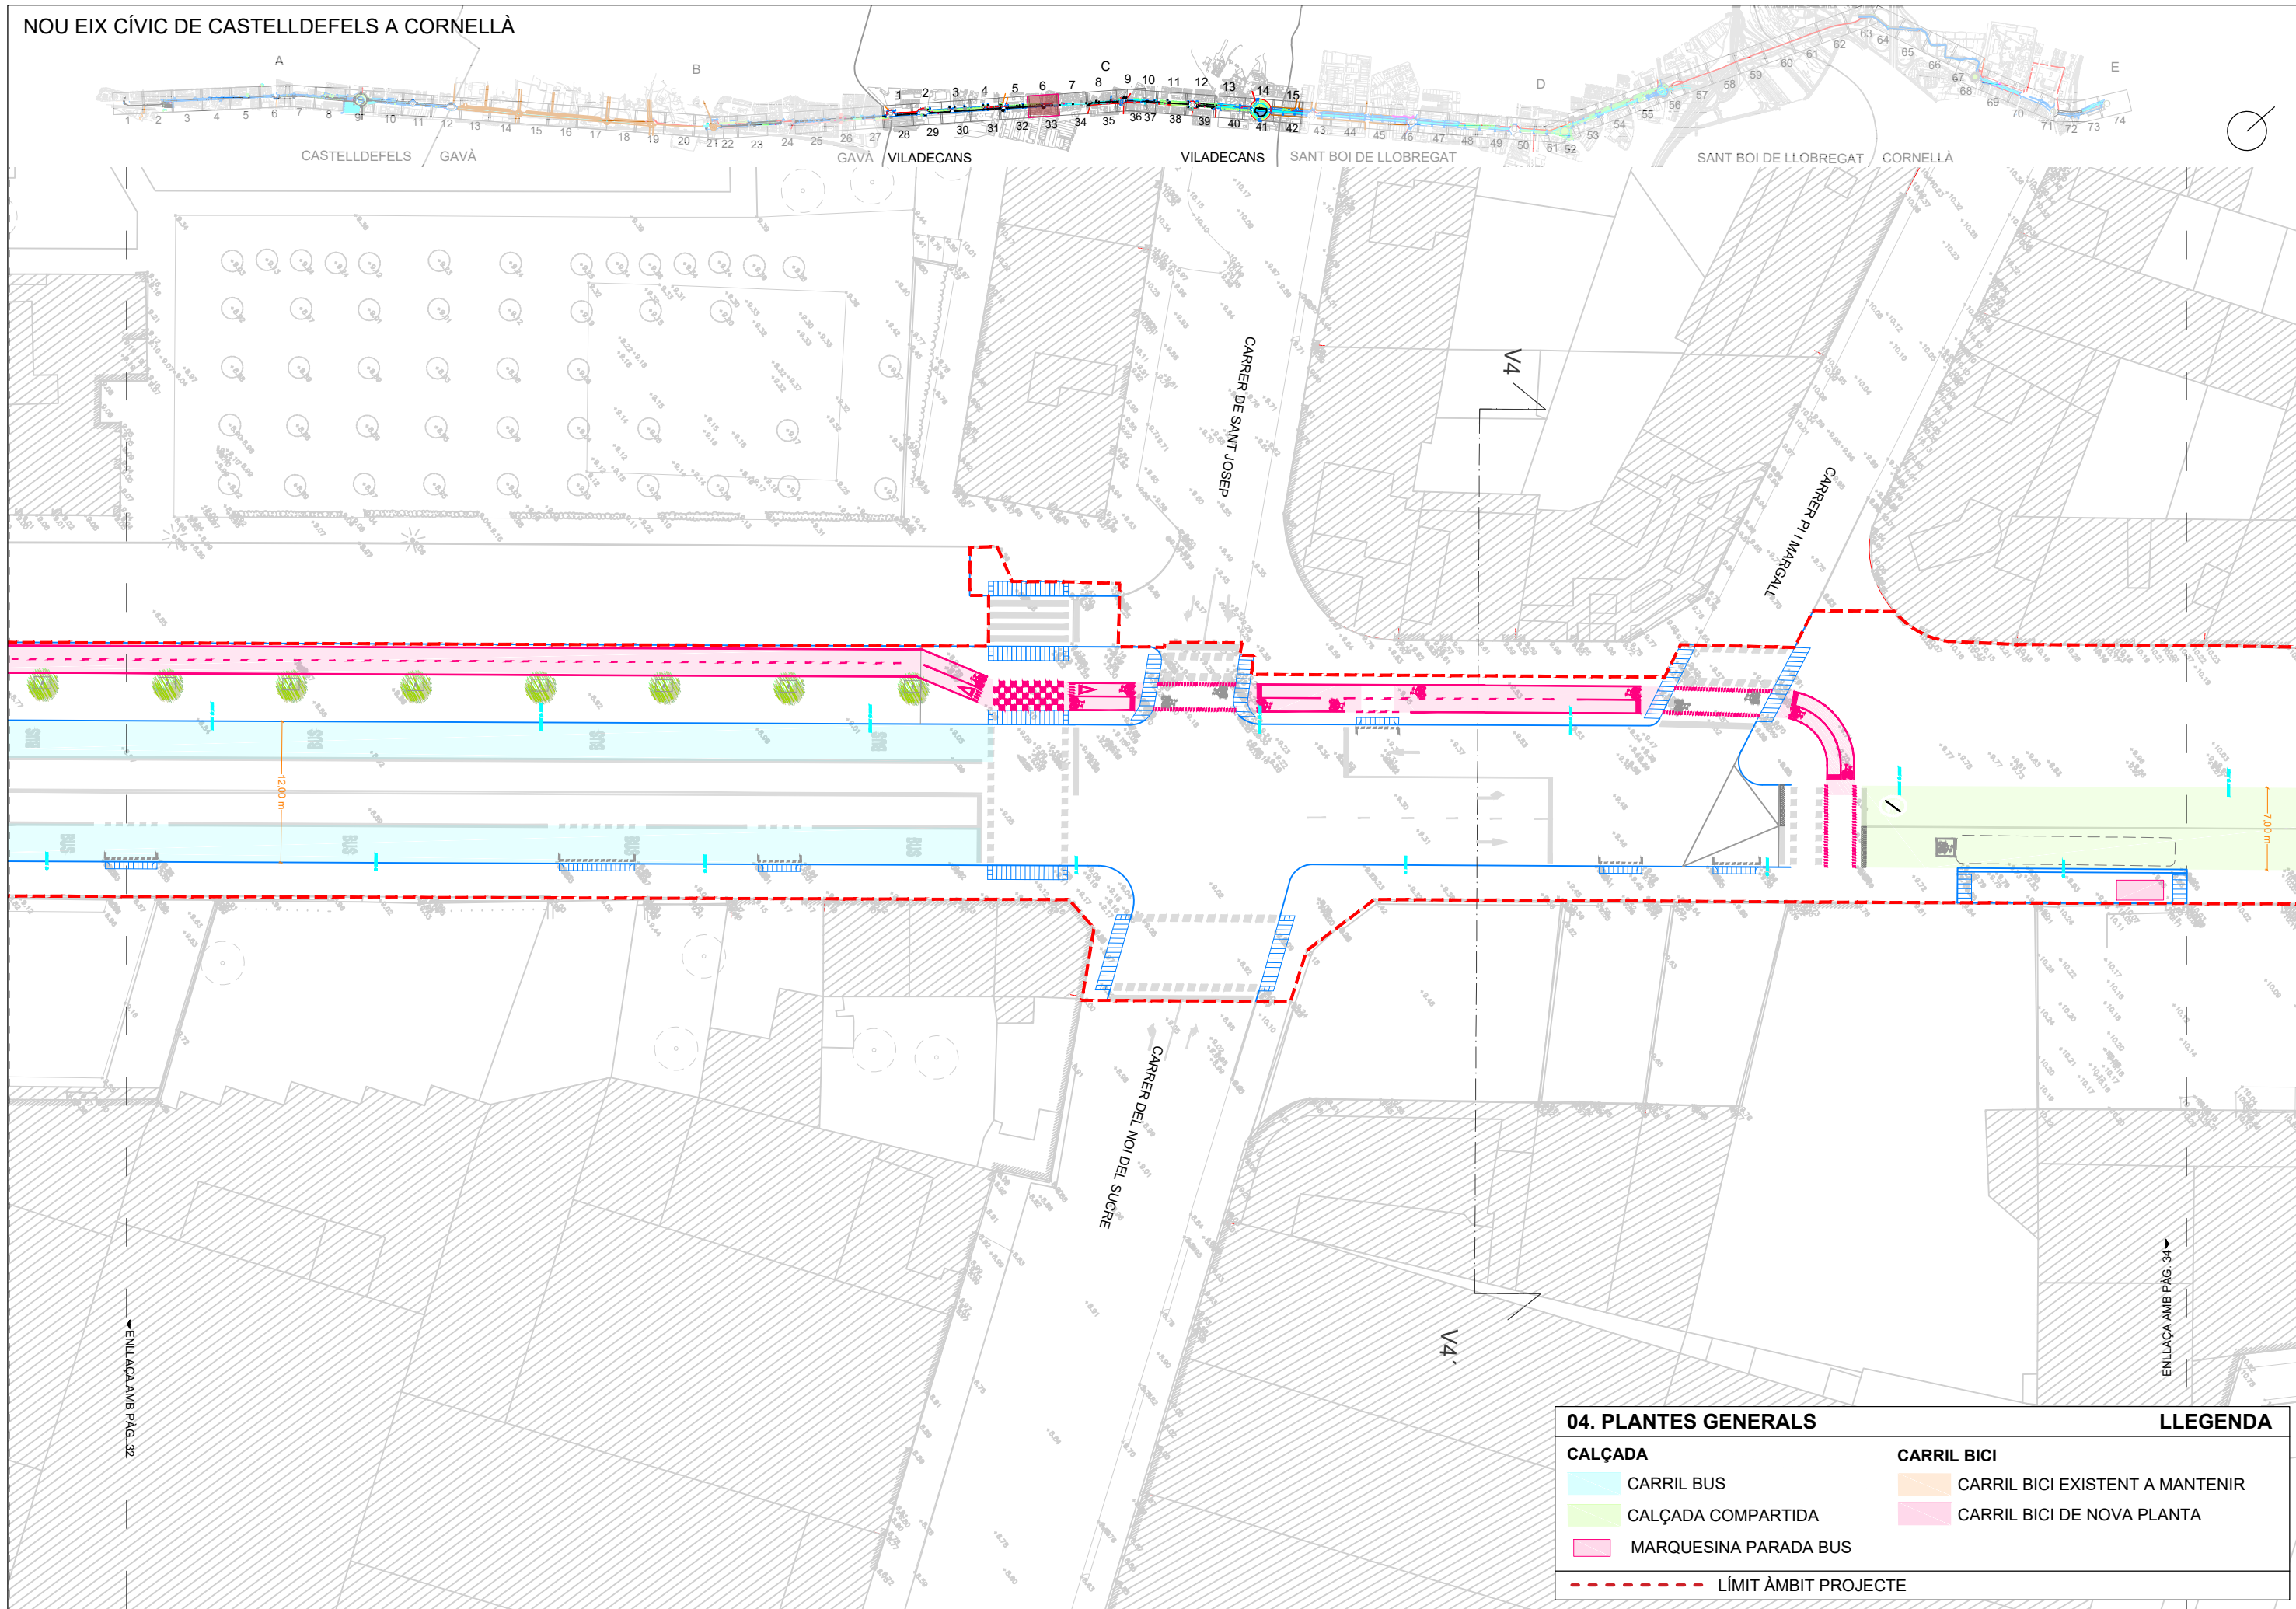

 





04. PLANTES GENERALS		LLEGENDA	
	CARRIL BUS		CARRIL BICI EXISTENT A MANTENIR
	CALÇADA COMPARTIDA		CARRIL BICI DE NOVA PLANTA
	MARQUESINA PARADA BUS		LÍMIT ÀMBIT PROJECTE

I:\serverdink\Volume\_1\Proyectos\DWG\2016 C245 DSG\TREBALL 245\CONSTRUCTIU Planols\_CAD\04A\_Plantes generals.dwg, 21/03/2018 22:12:24, \_DWG To PDF.pc3

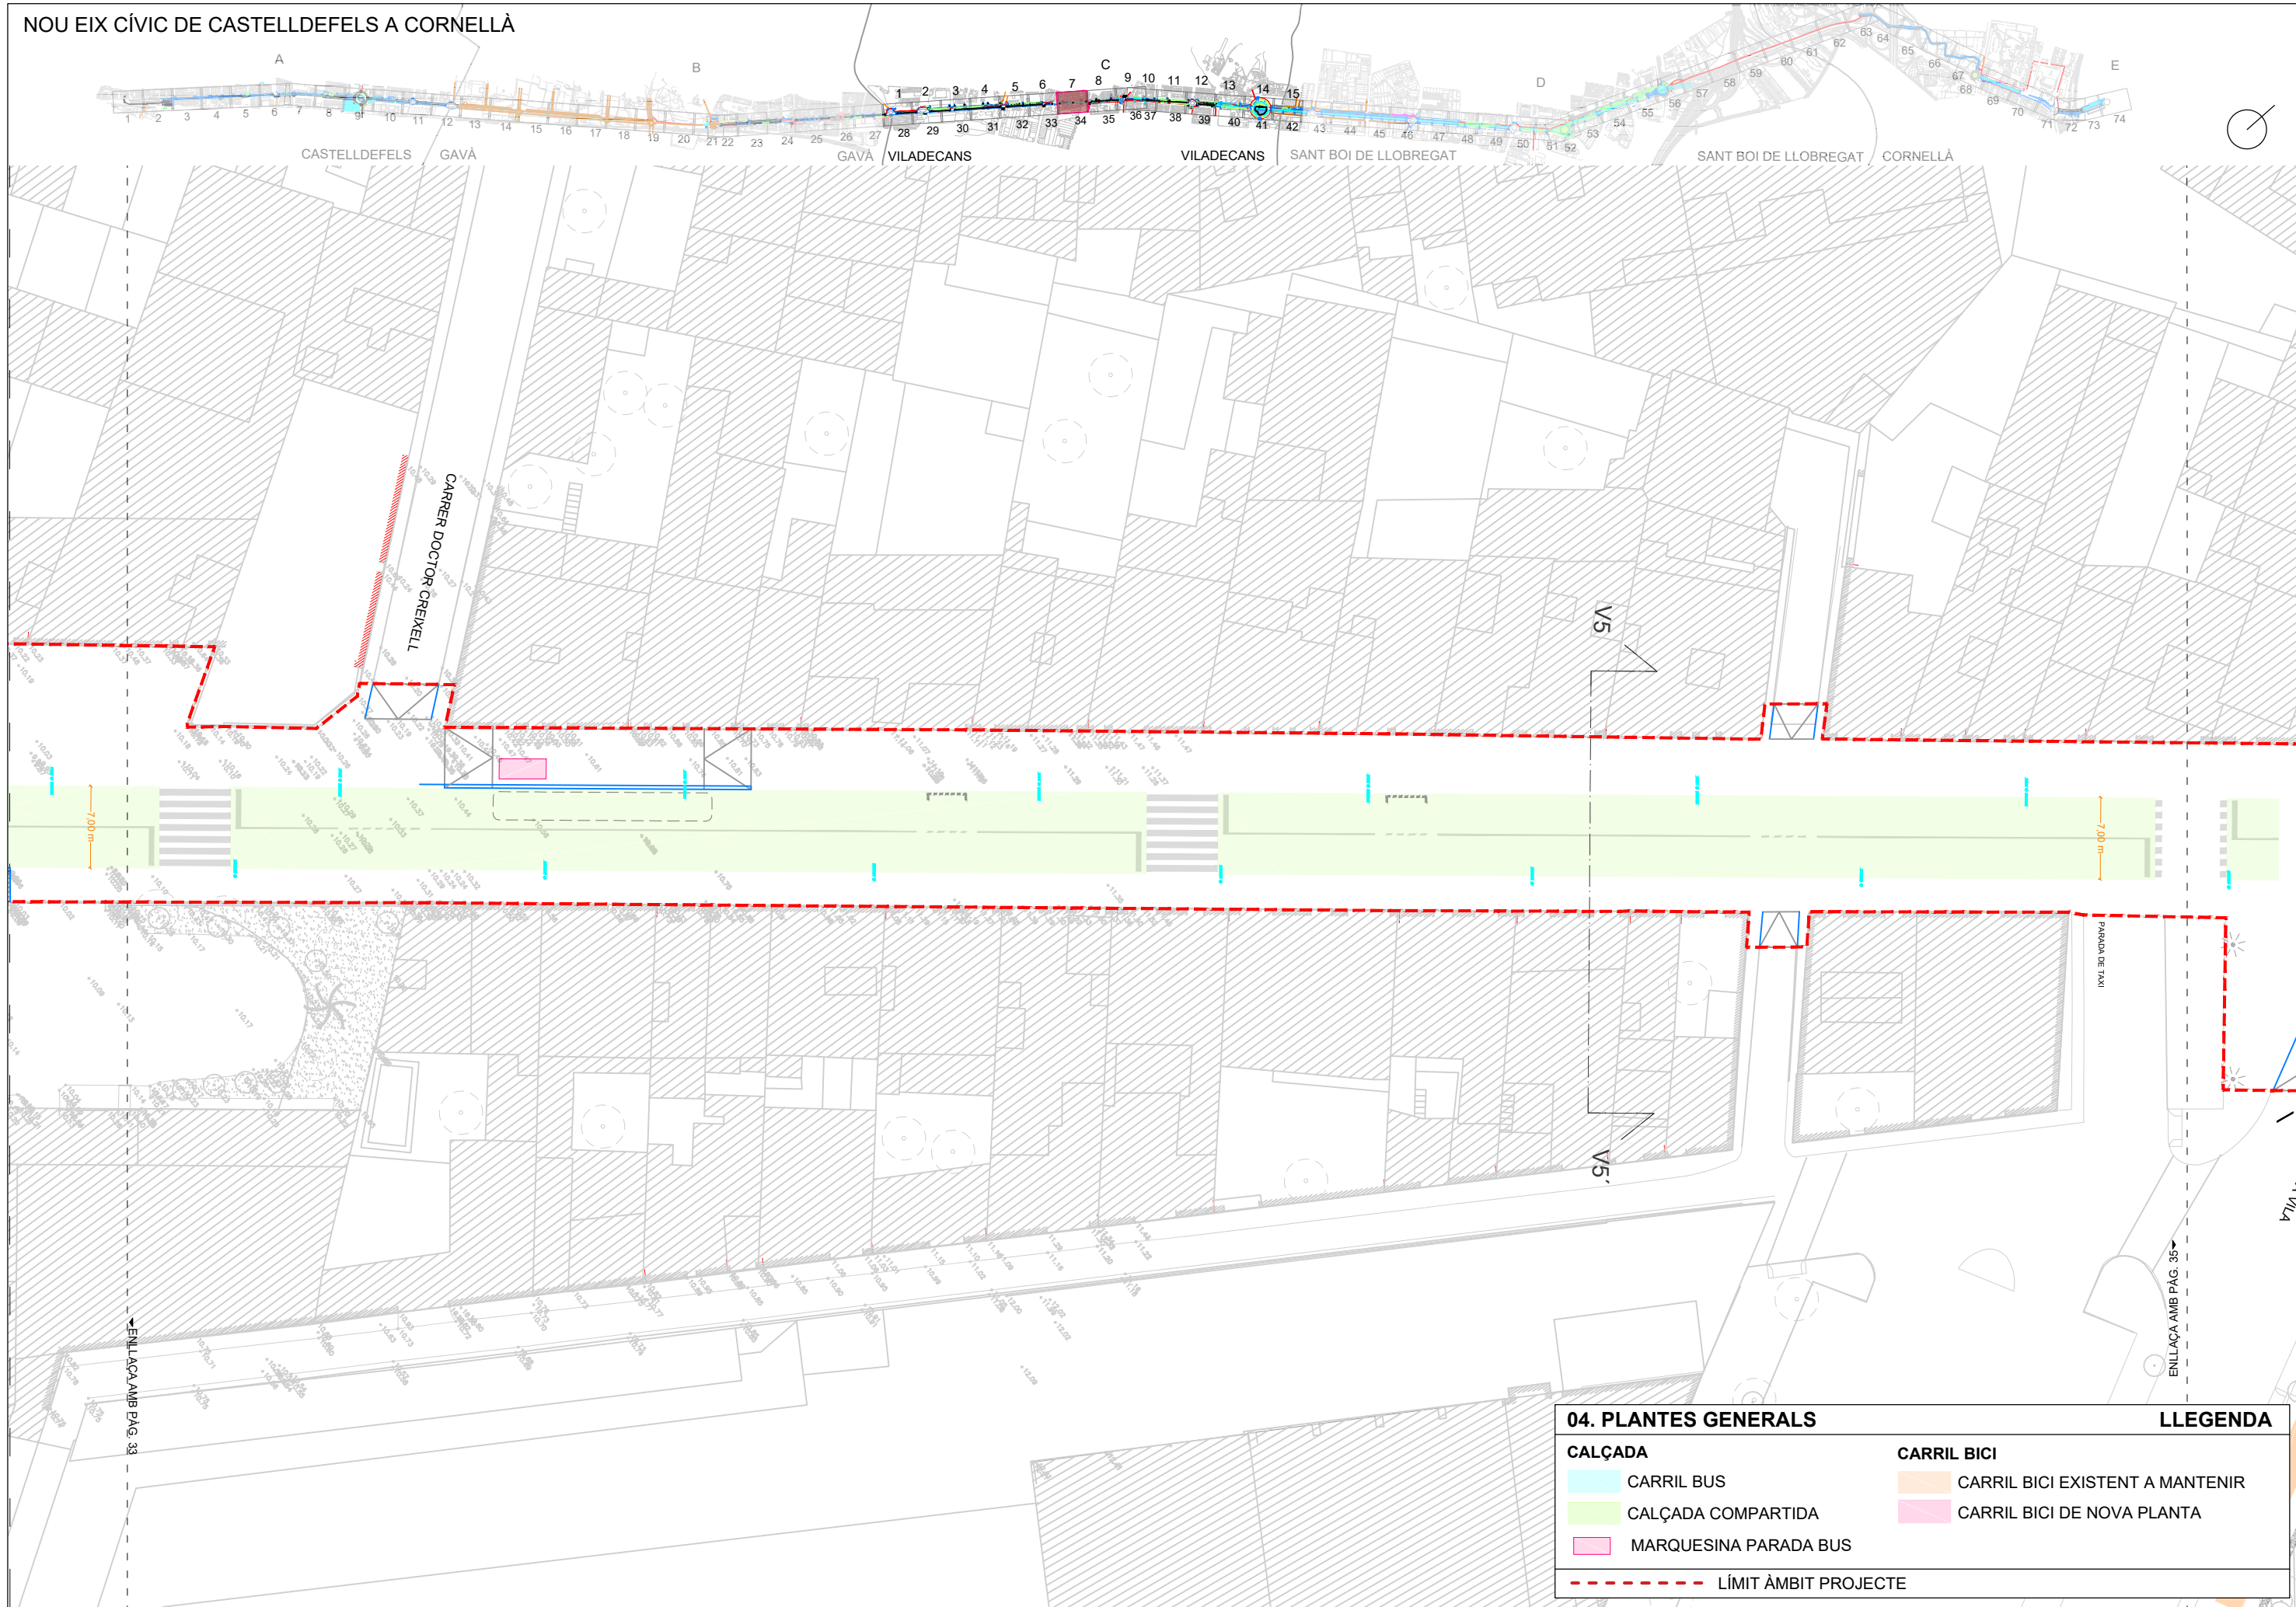NOU EIX CÍVIC DE CASTELLDEFELS A CORNELLÀ


 


04. PLANTES GENERALS		LLEGENDA	
<b>CALÇADA</b>		<b>CARRIL BICI</b>	
	CARRIL BUS		CARRIL BICI EXISTENT A MANTENIR
	CALÇADA COMPARTIDA		CARRIL BICI DE NOVA PLANTA
	MARQUESINA PARADA BUS		
	LÍMIT ÀMBIT PROJECTE		

\\serverdink\Volume\_1\Projectos\DWG\2016 C245 DSG\TREBALL 245\CONSTRUCTIU Plànols\_CAD\04A\_Plantes generals.dwg, 21/03/2018 21:53:05, \_DWG To PDF.pc3



NOU EIX CÍVIC DE CASTELLDEFELS A CORNELLÀ

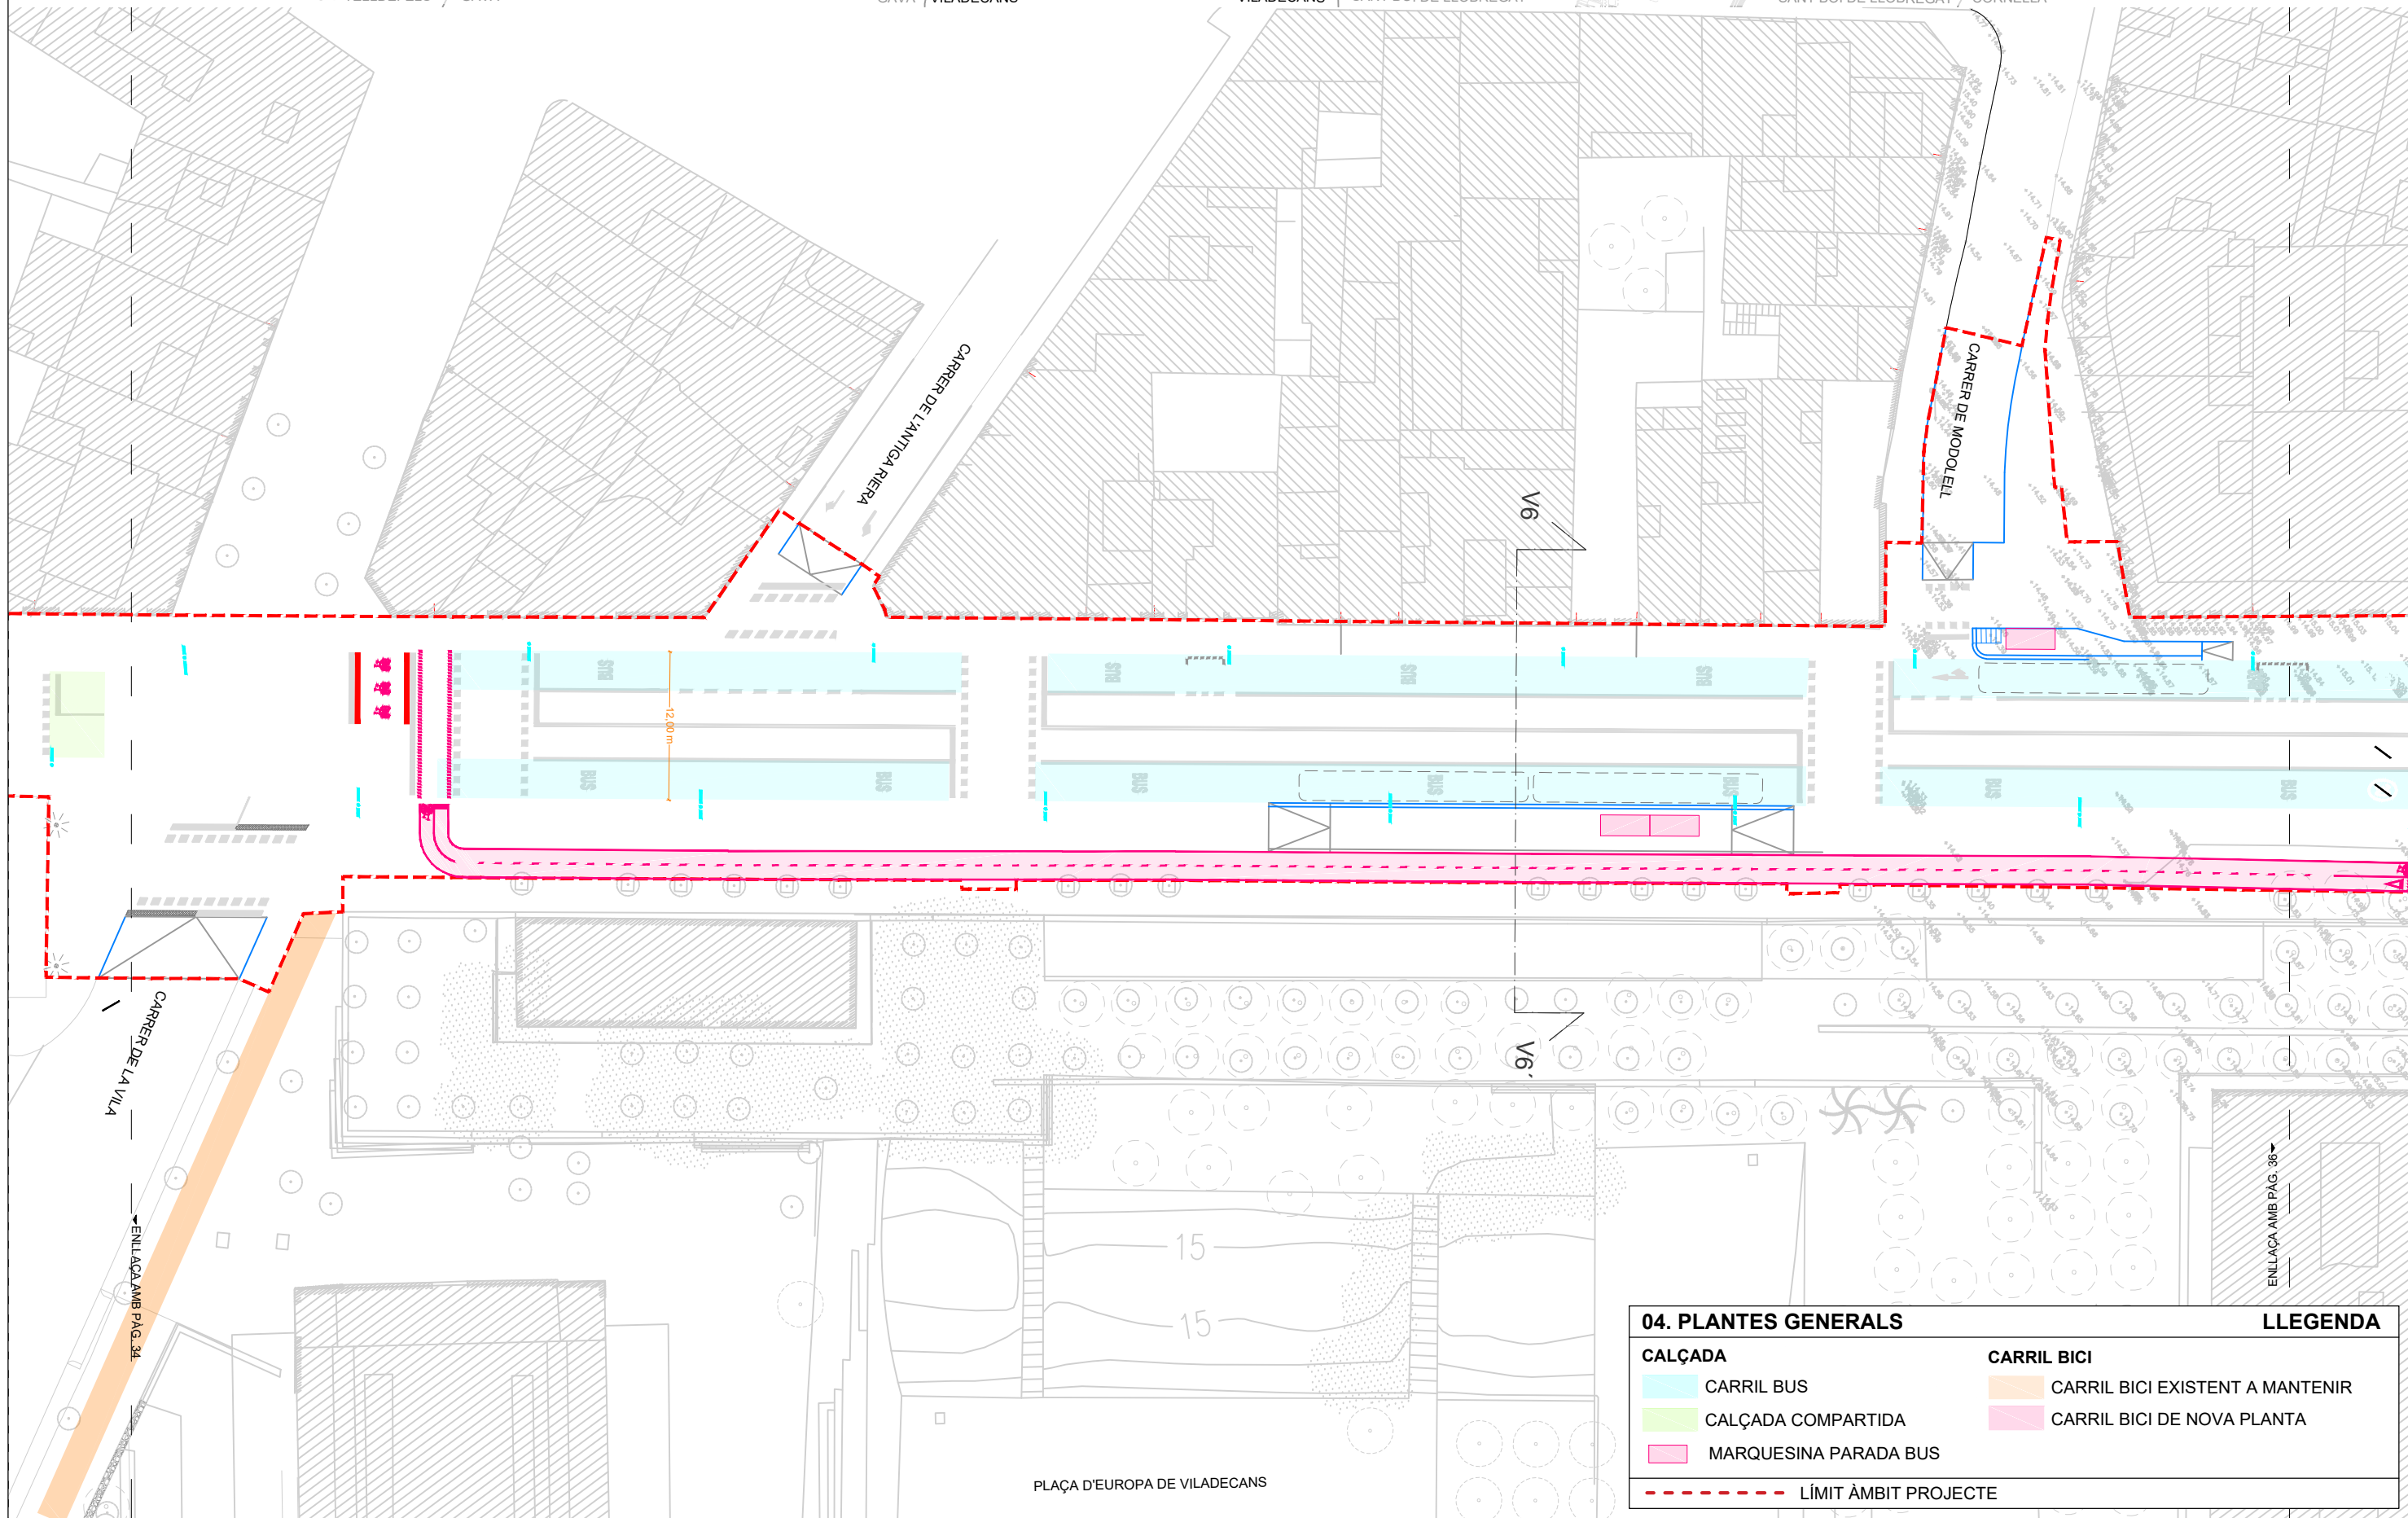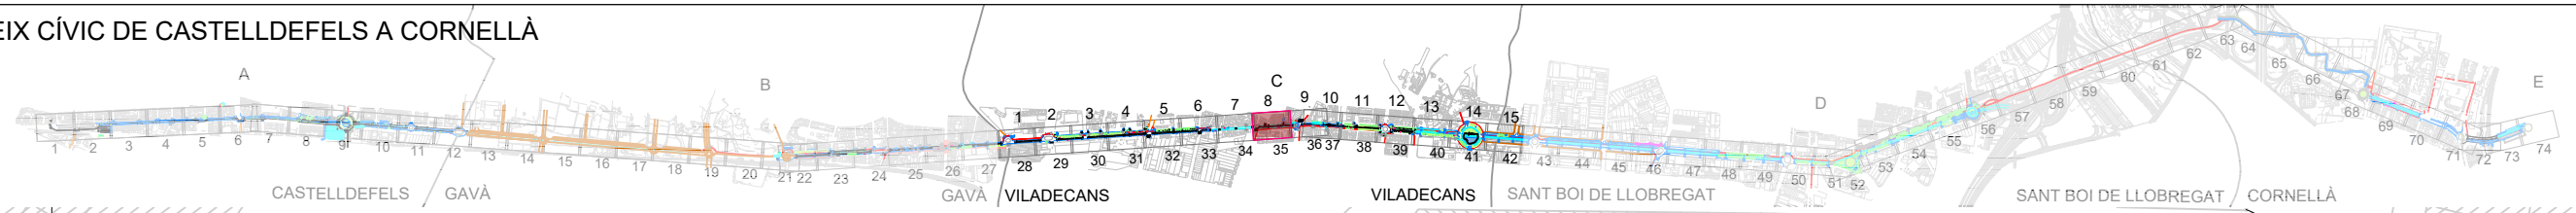


04. PLANTES GENERALS		LLEGENDA	
<b>CALÇADA</b>	<b>CARRIL BICI</b>		
CARRIL BUS	CARRIL BICI EXISTENT A MANTENIR		
CALÇADA COMPARTIDA	CARRIL BICI DE NOVA PLANTA		
MARQUESINA PARADA BUS			
LÍMIT ÀMBIT PROJECTE			

I:\serverdink\Volume\_1\Projectos\DWG\2016 C245 DSG\TREBALL 245\CONSTRUCTIU Planols\_ CAD\04A\_Plantes generals.dwg, 21/03/2018 21:33:39, \_DWG To PDF.pc3



NOU EIX CÍVIC DE CASTELLDEFELS A CORNELLÀ

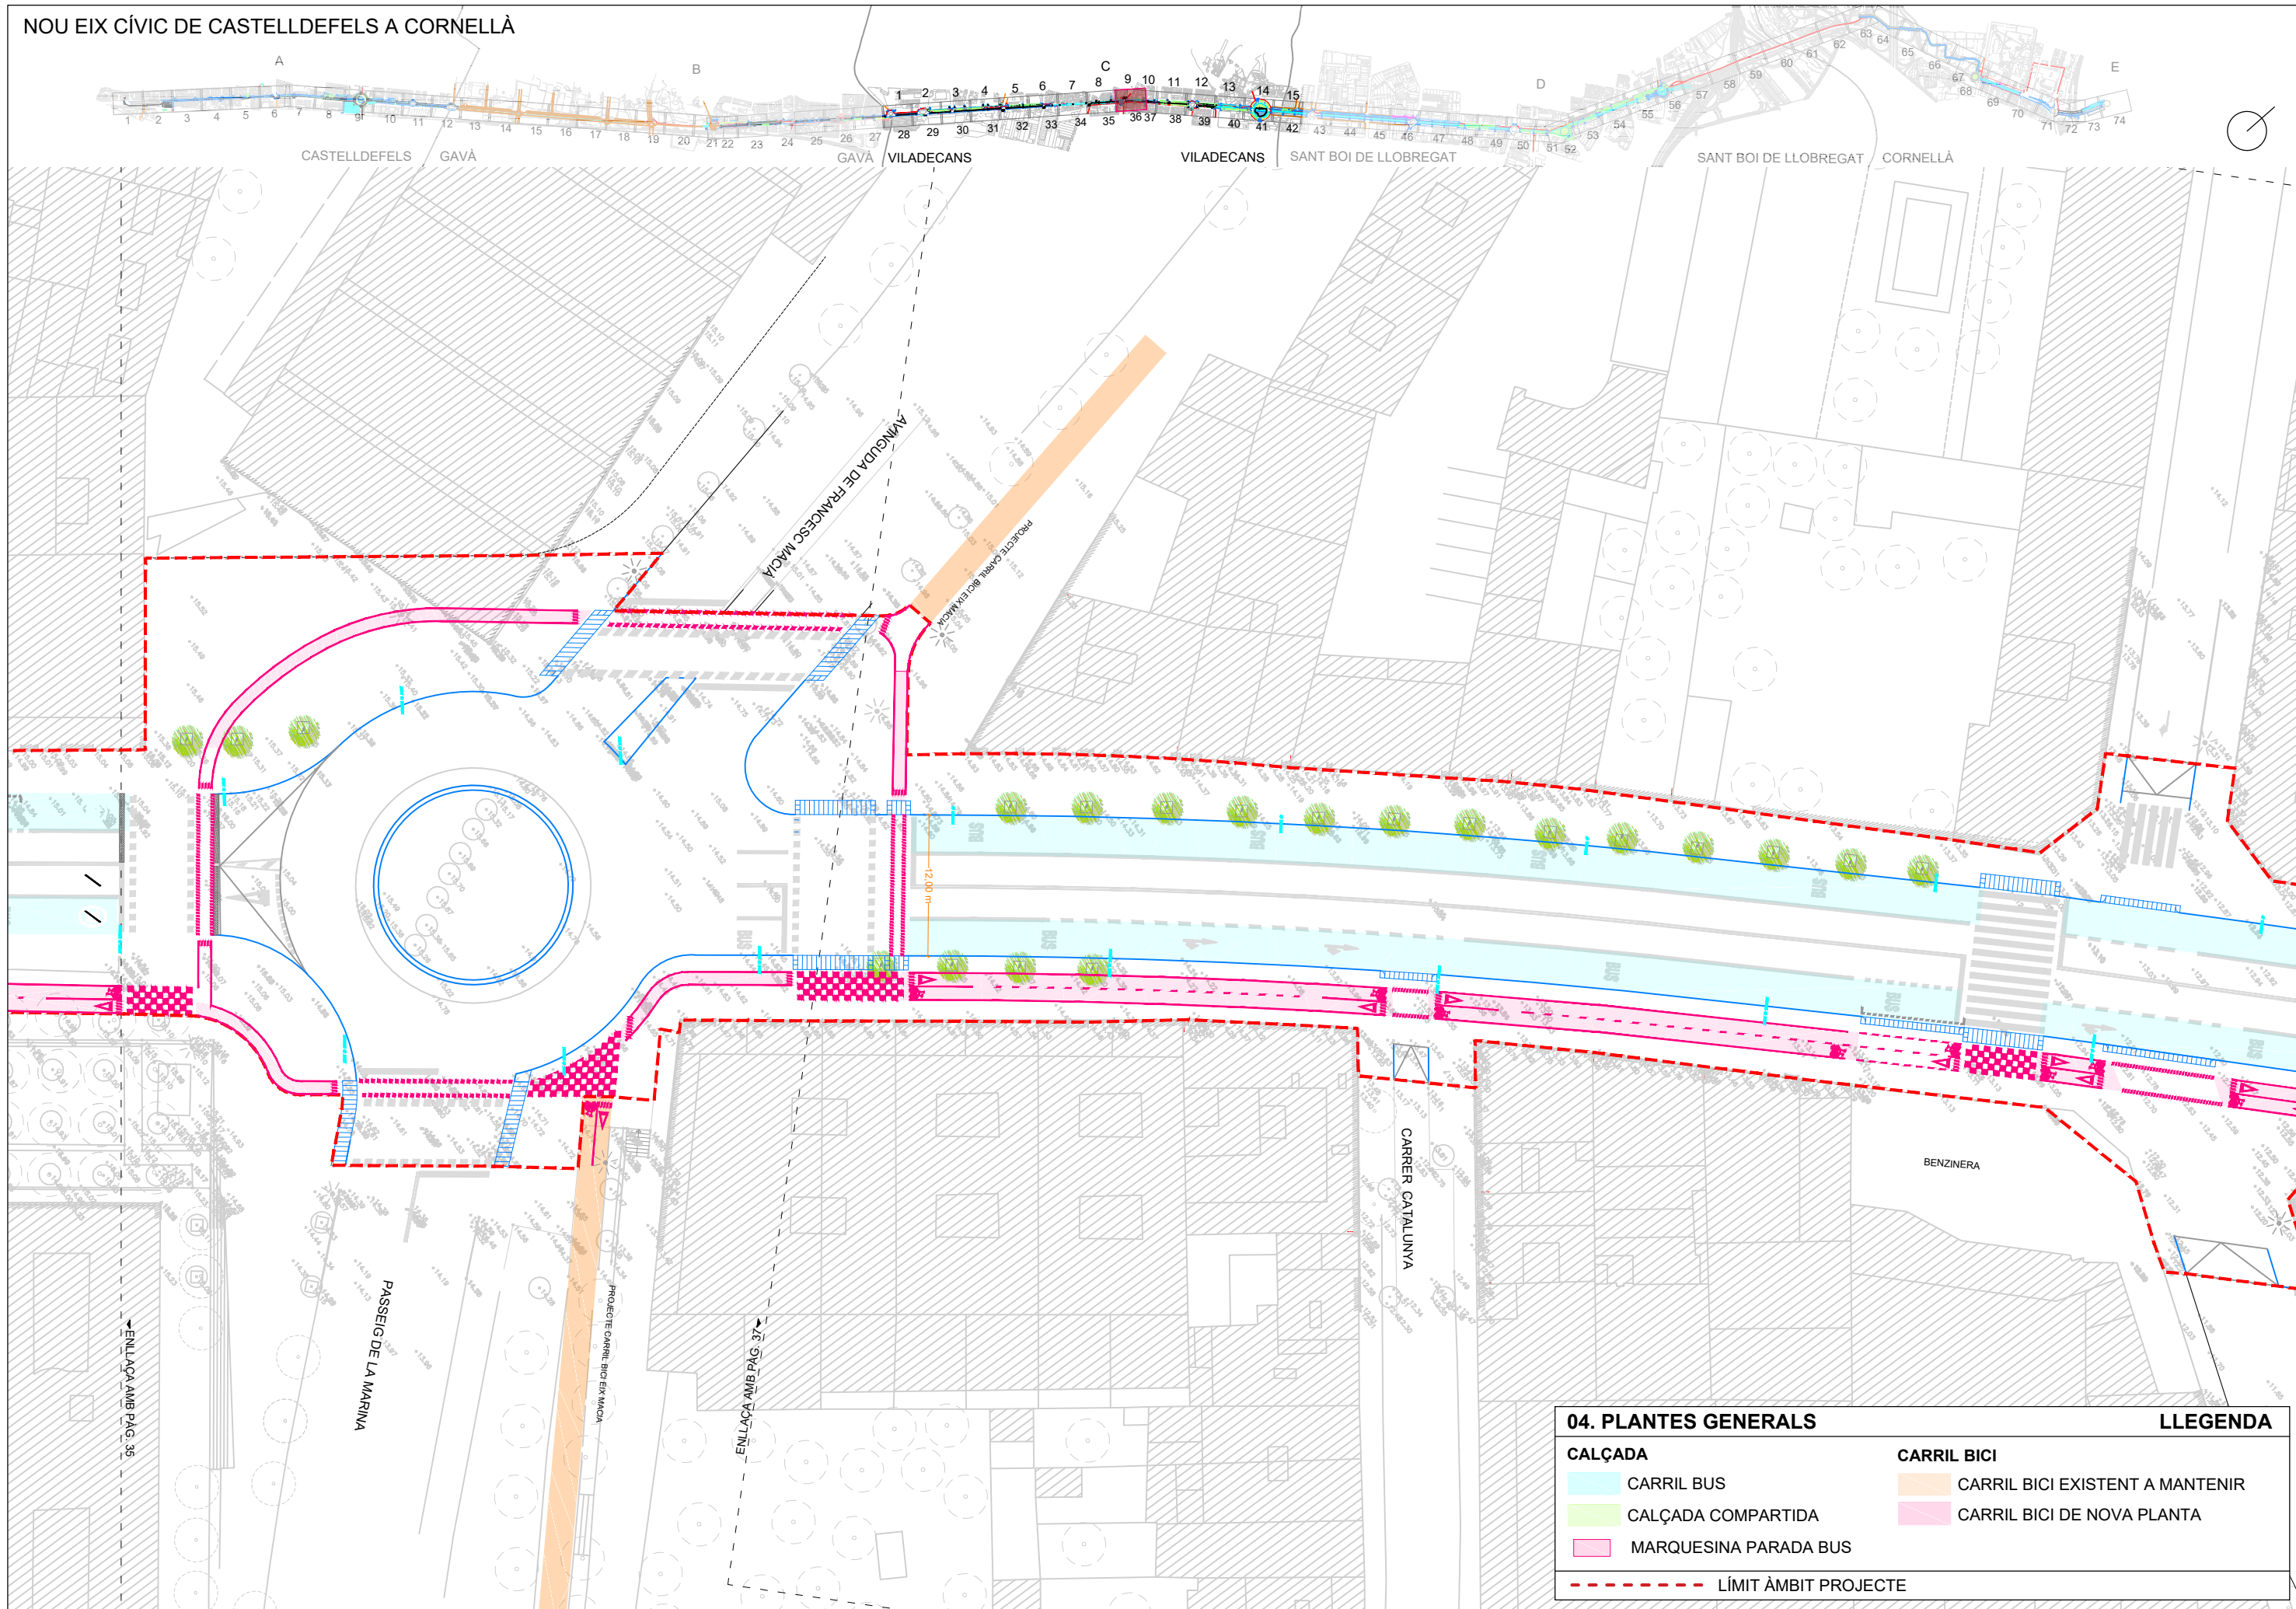


04. PLANTES GENERALS		LLEGENDA	
<b>CALÇADA</b>	<b>CARRIL BICI</b>		
CARRIL BUS	CARRIL BICI EXISTENT A MANTENIR		
CALÇADA COMPARTIDA	CARRIL BICI DE NOVA PLANTA		
MARQUESINA PARADA BUS			
LÍMIT ÀMBIT PROJECTE			

I:\serverdink\Volume\_1\Projectos\DWG\2016 C245 DSG\TREBALL 245\CONSTRUCTIU Plànols\_CAD\04A\_Plantes generals.dwg, 21/03/2018 21:14:19, \_DWG To PDF.pc3




NOU EIX CÍVIC DE CASTELLDEFELS A CORNELLÀ

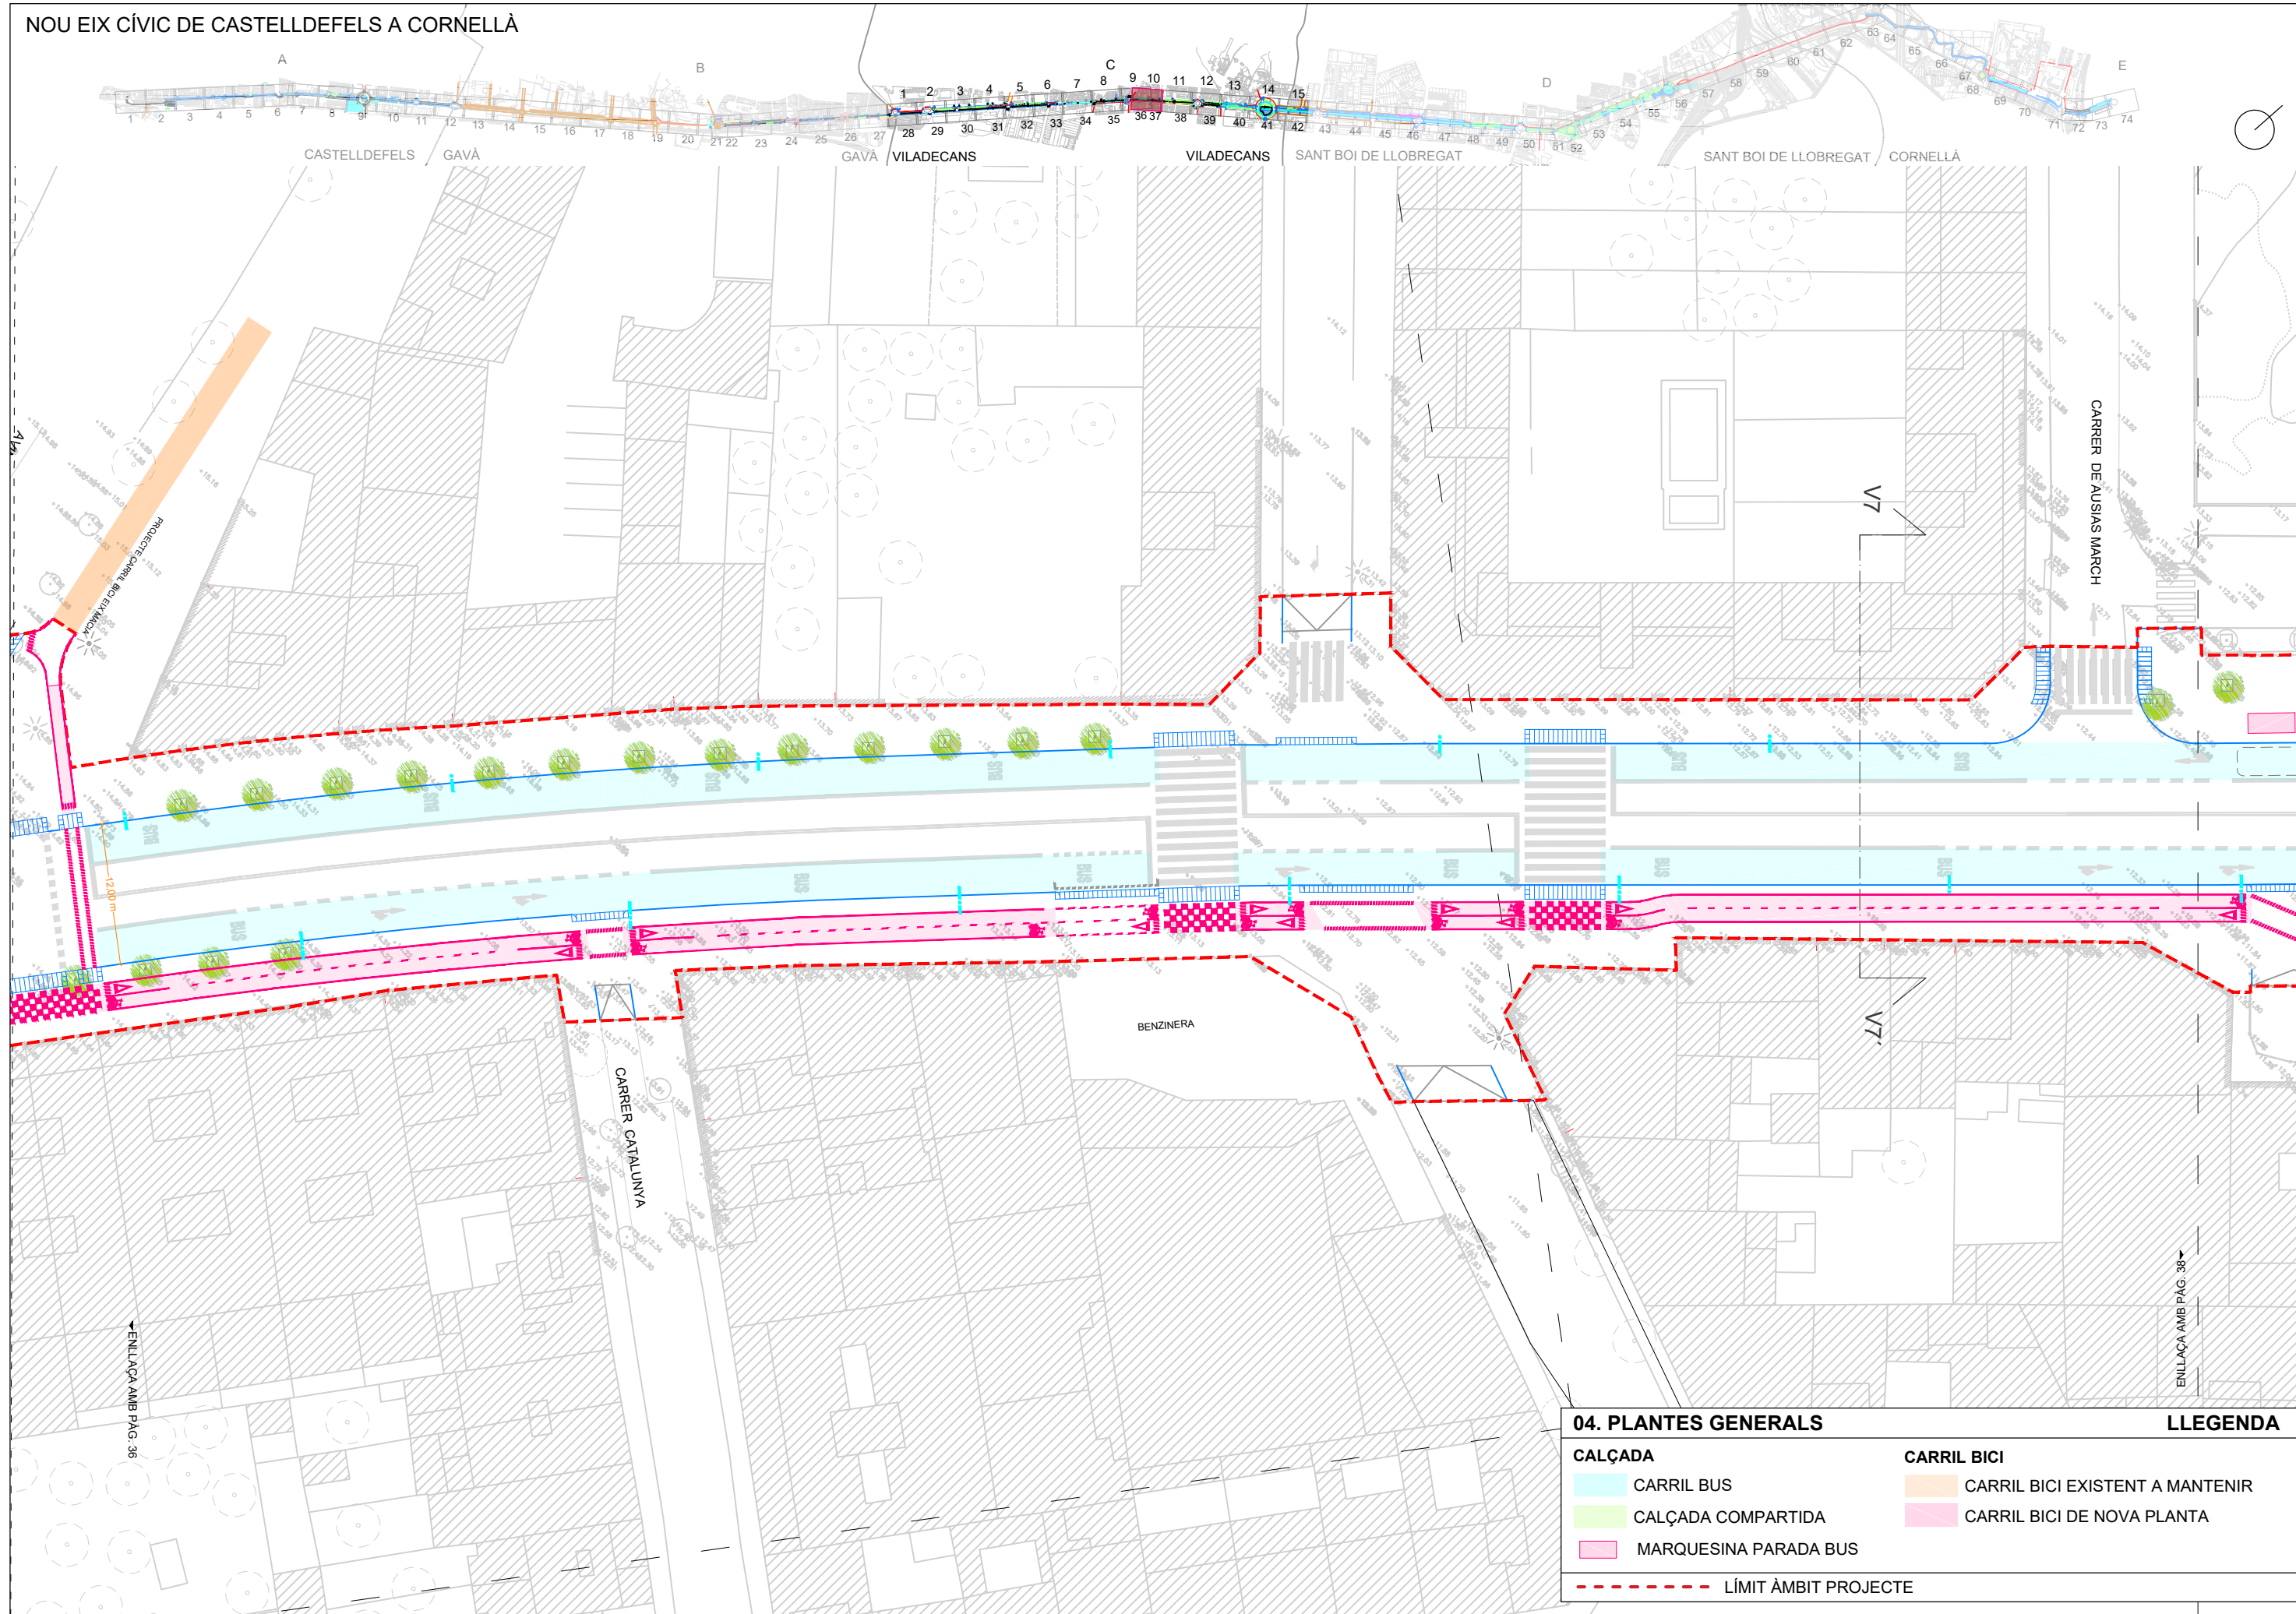

04. PLANTES GENERALS		LLEGENDA	
<b>CALÇADA</b>	<b>CARRIL BICI</b>		
CARRIL BUS	CARRIL BICI EXISTENT A MANTENIR		
CALÇADA COMPARTIDA	CARRIL BICI DE NOVA PLANTA		
MARQUESINA PARADA BUS			
LÍMIT ÀMBIT PROJECTE			

I:\serverdink\Volume\_1\Projectos\DWG\2016 C245 DSG\TREBALL 245\CONSTRUCTIU Planols\_CAD\04A\_Plantes generals.dwg, 21/03/2018 20:55:04, \_DWG To PDF.pc3

NOU EIX CÍVIC DE CASTELLDEFELS A CORNELLÀ

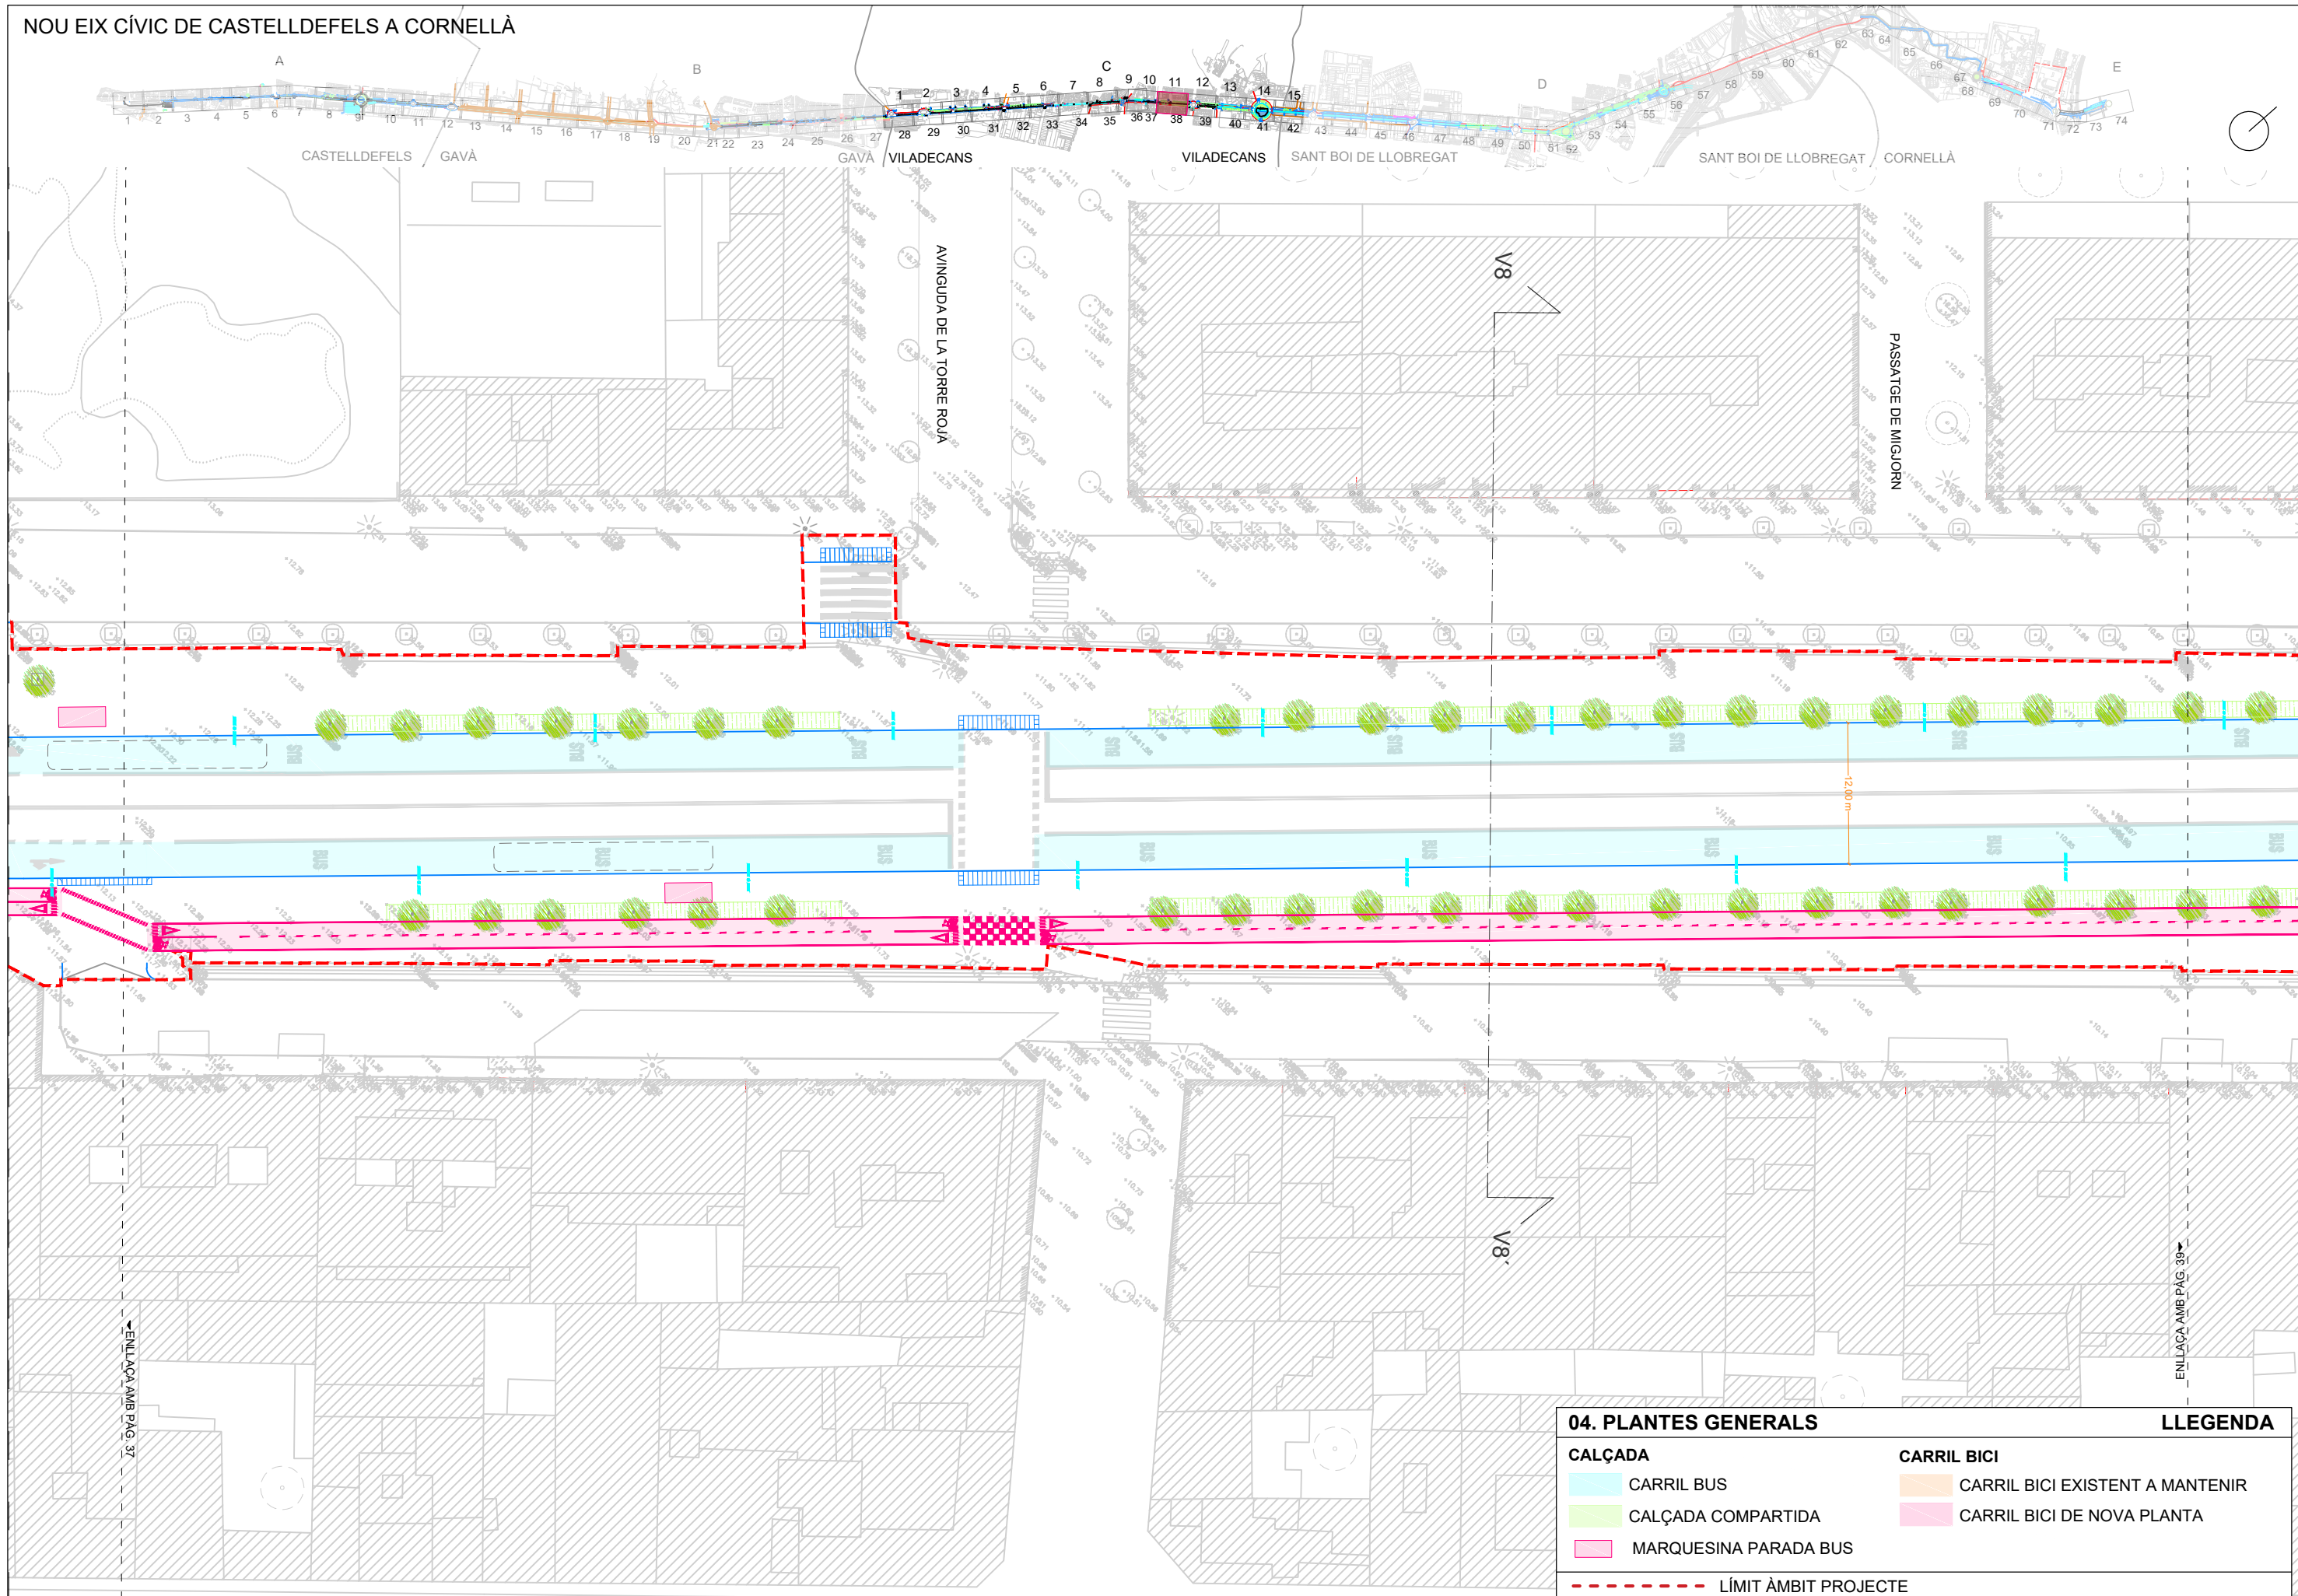


04. PLANTES GENERALS		LLEGENDA	
<b>CALÇADA</b>	<b>CARRIL BICI</b>		
CARRIL BUS	CARRIL BICI EXISTENT A MANTENIR		
CALÇADA COMPARTIDA	CARRIL BICI DE NOVA PLANTA		
MARQUESINA PARADA BUS			
LÍMIT ÀMBIT PROJECTE			

\\serverdink\Volume\_1\Projectos\DWG\2016 C245 DSG\TREBALL 245\CONSTRUCTIU Planols\_CAD\04A\_Plantes generals.dwg, 21/03/2018 20:35:48, \_DWG To PDF.pc3



NOU EIX CÍVIC DE CASTELDEFELS A CORNELLÀ

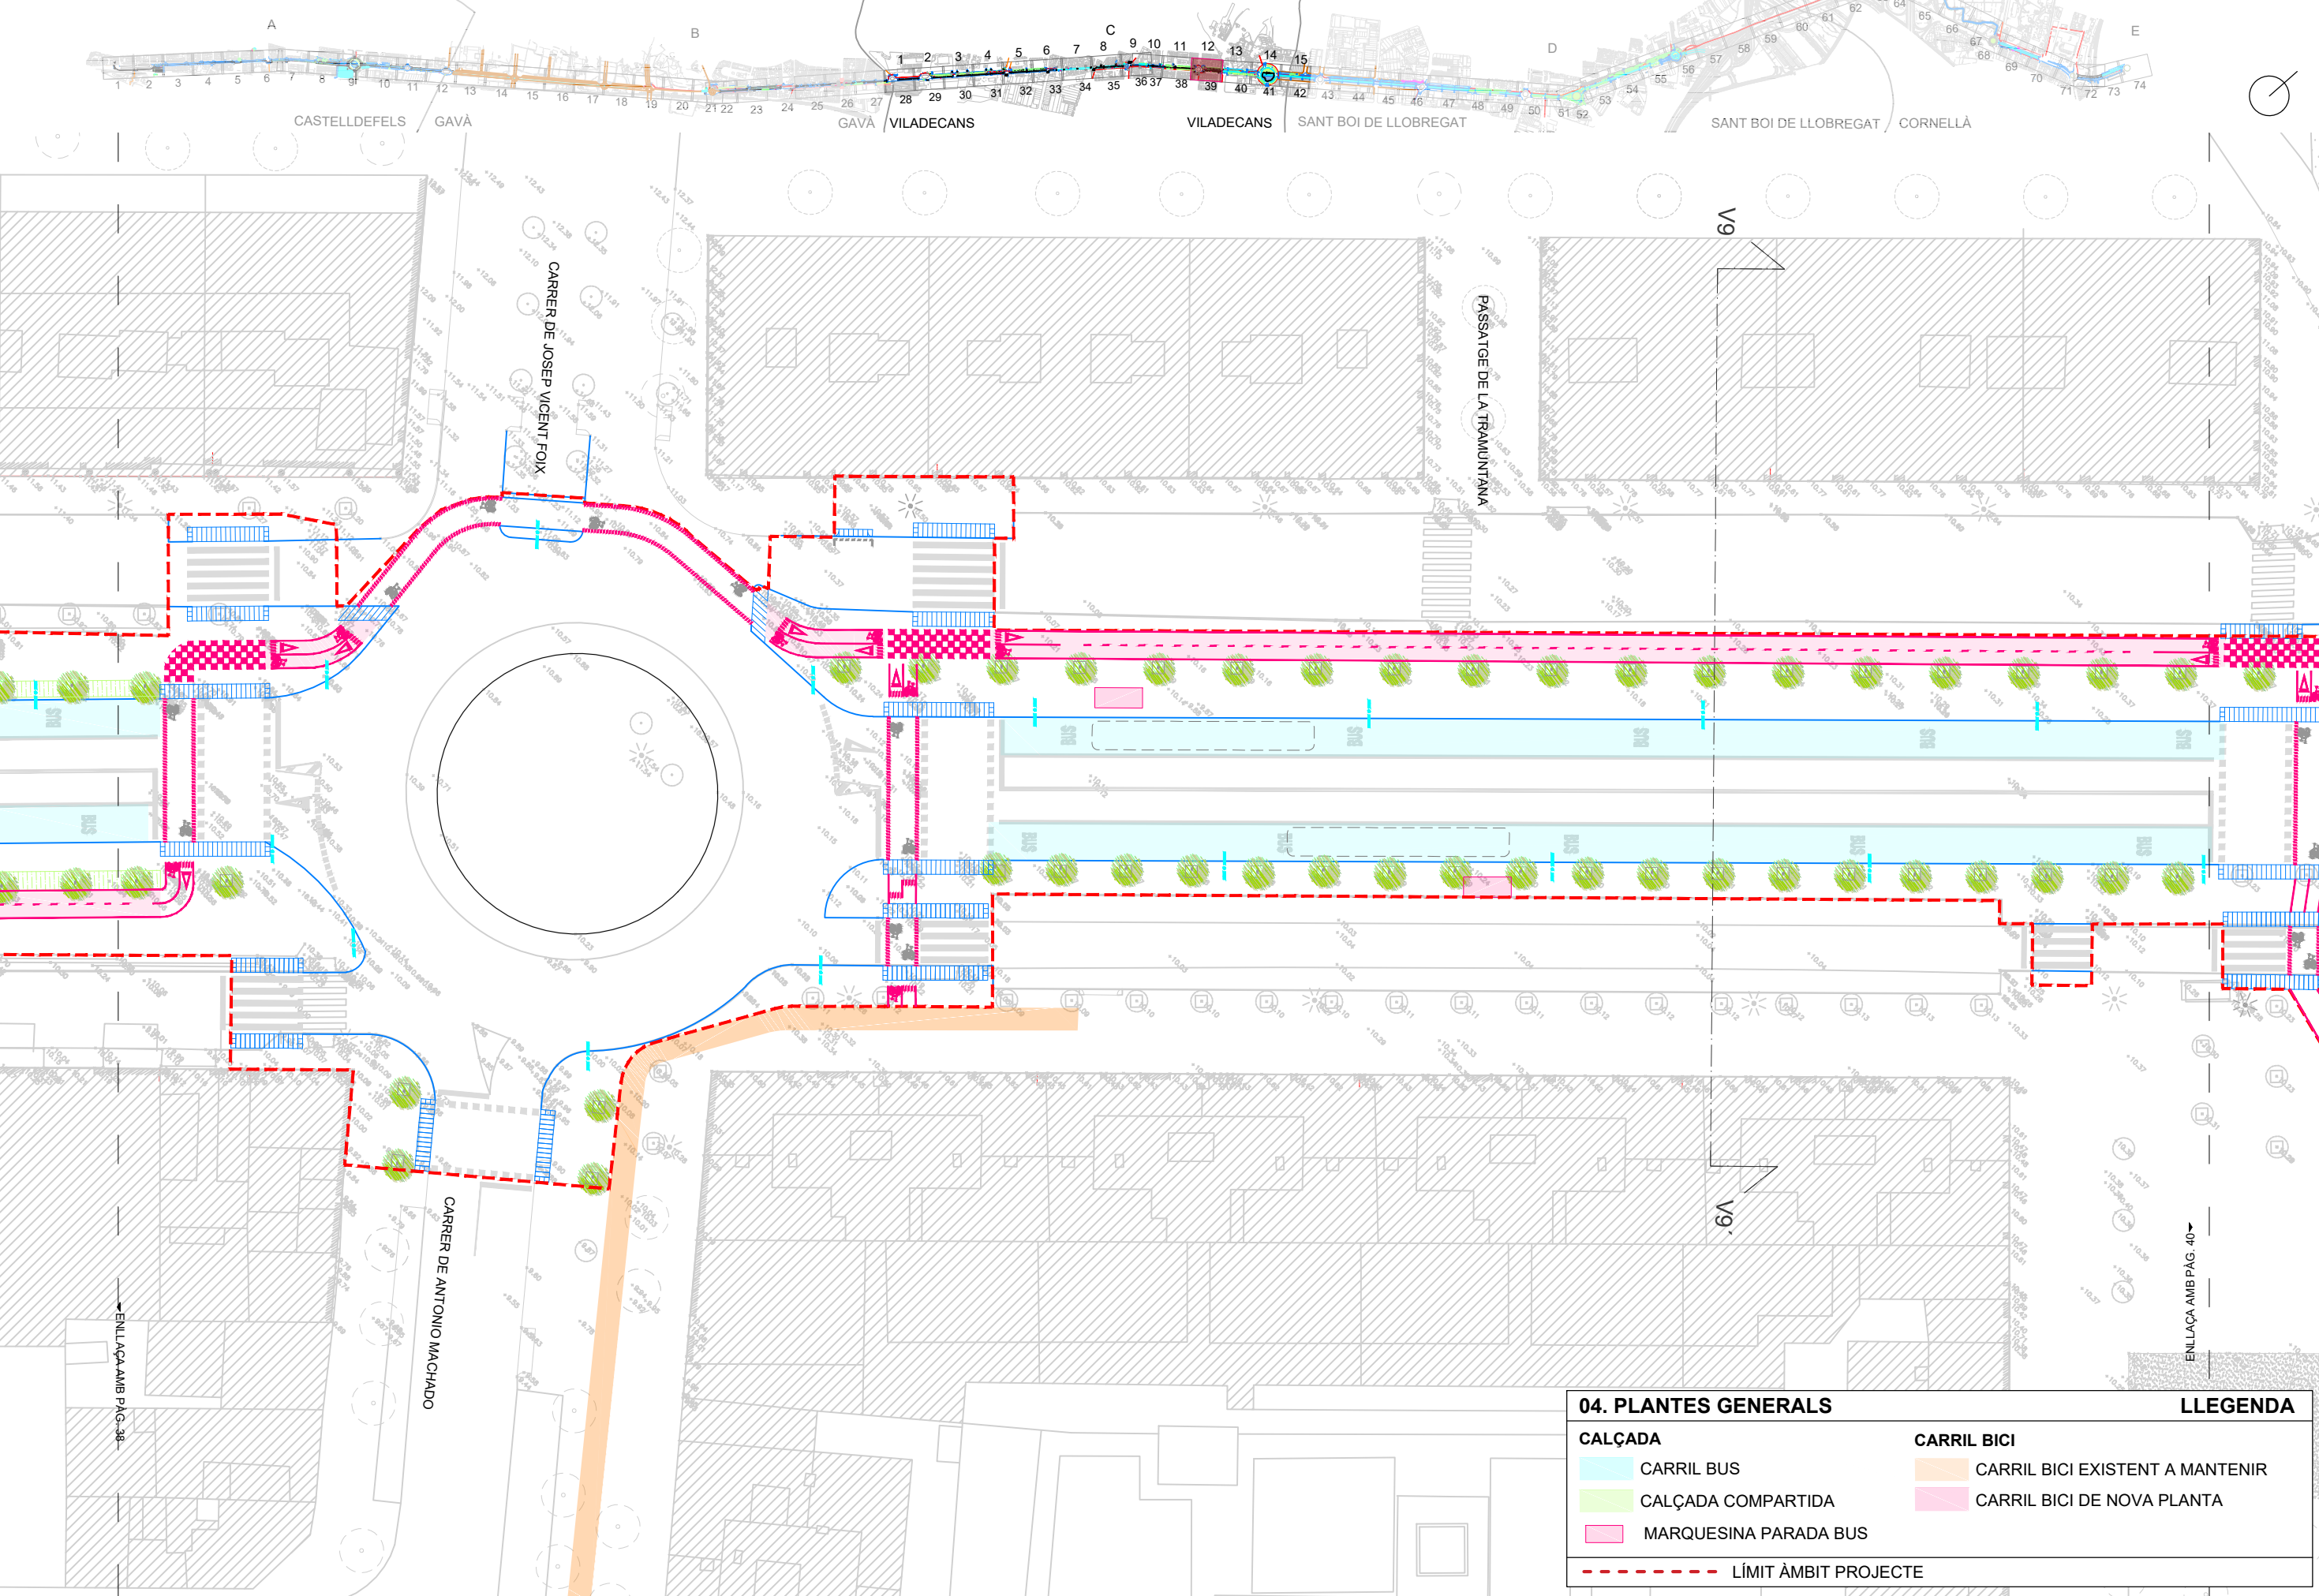


04. PLANTES GENERALS		LLEGENDA	
<b>CALÇADA</b>	<b>CARRIL BICI</b>		
CARRIL BUS	CARRIL BICI EXISTENT A MANTENIR		
CALÇADA COMPARTIDA	CARRIL BICI DE NOVA PLANTA		
MARQUESINA PARADA BUS			
LÍMIT ÀMBIT PROJECTE			

\\serverdink\Volume\_1\Projectos\DWG\2016 C245 DSG\TREBALL 245\CONSTRUCTIU Planols\_CAD\04A\_Plantes generals.dwg, 21/03/2018 20:16:29, \_DWG To PDF.pc3



NOU EIX CÍVIC DE CASTELLDEFELS A CORNELLÀ

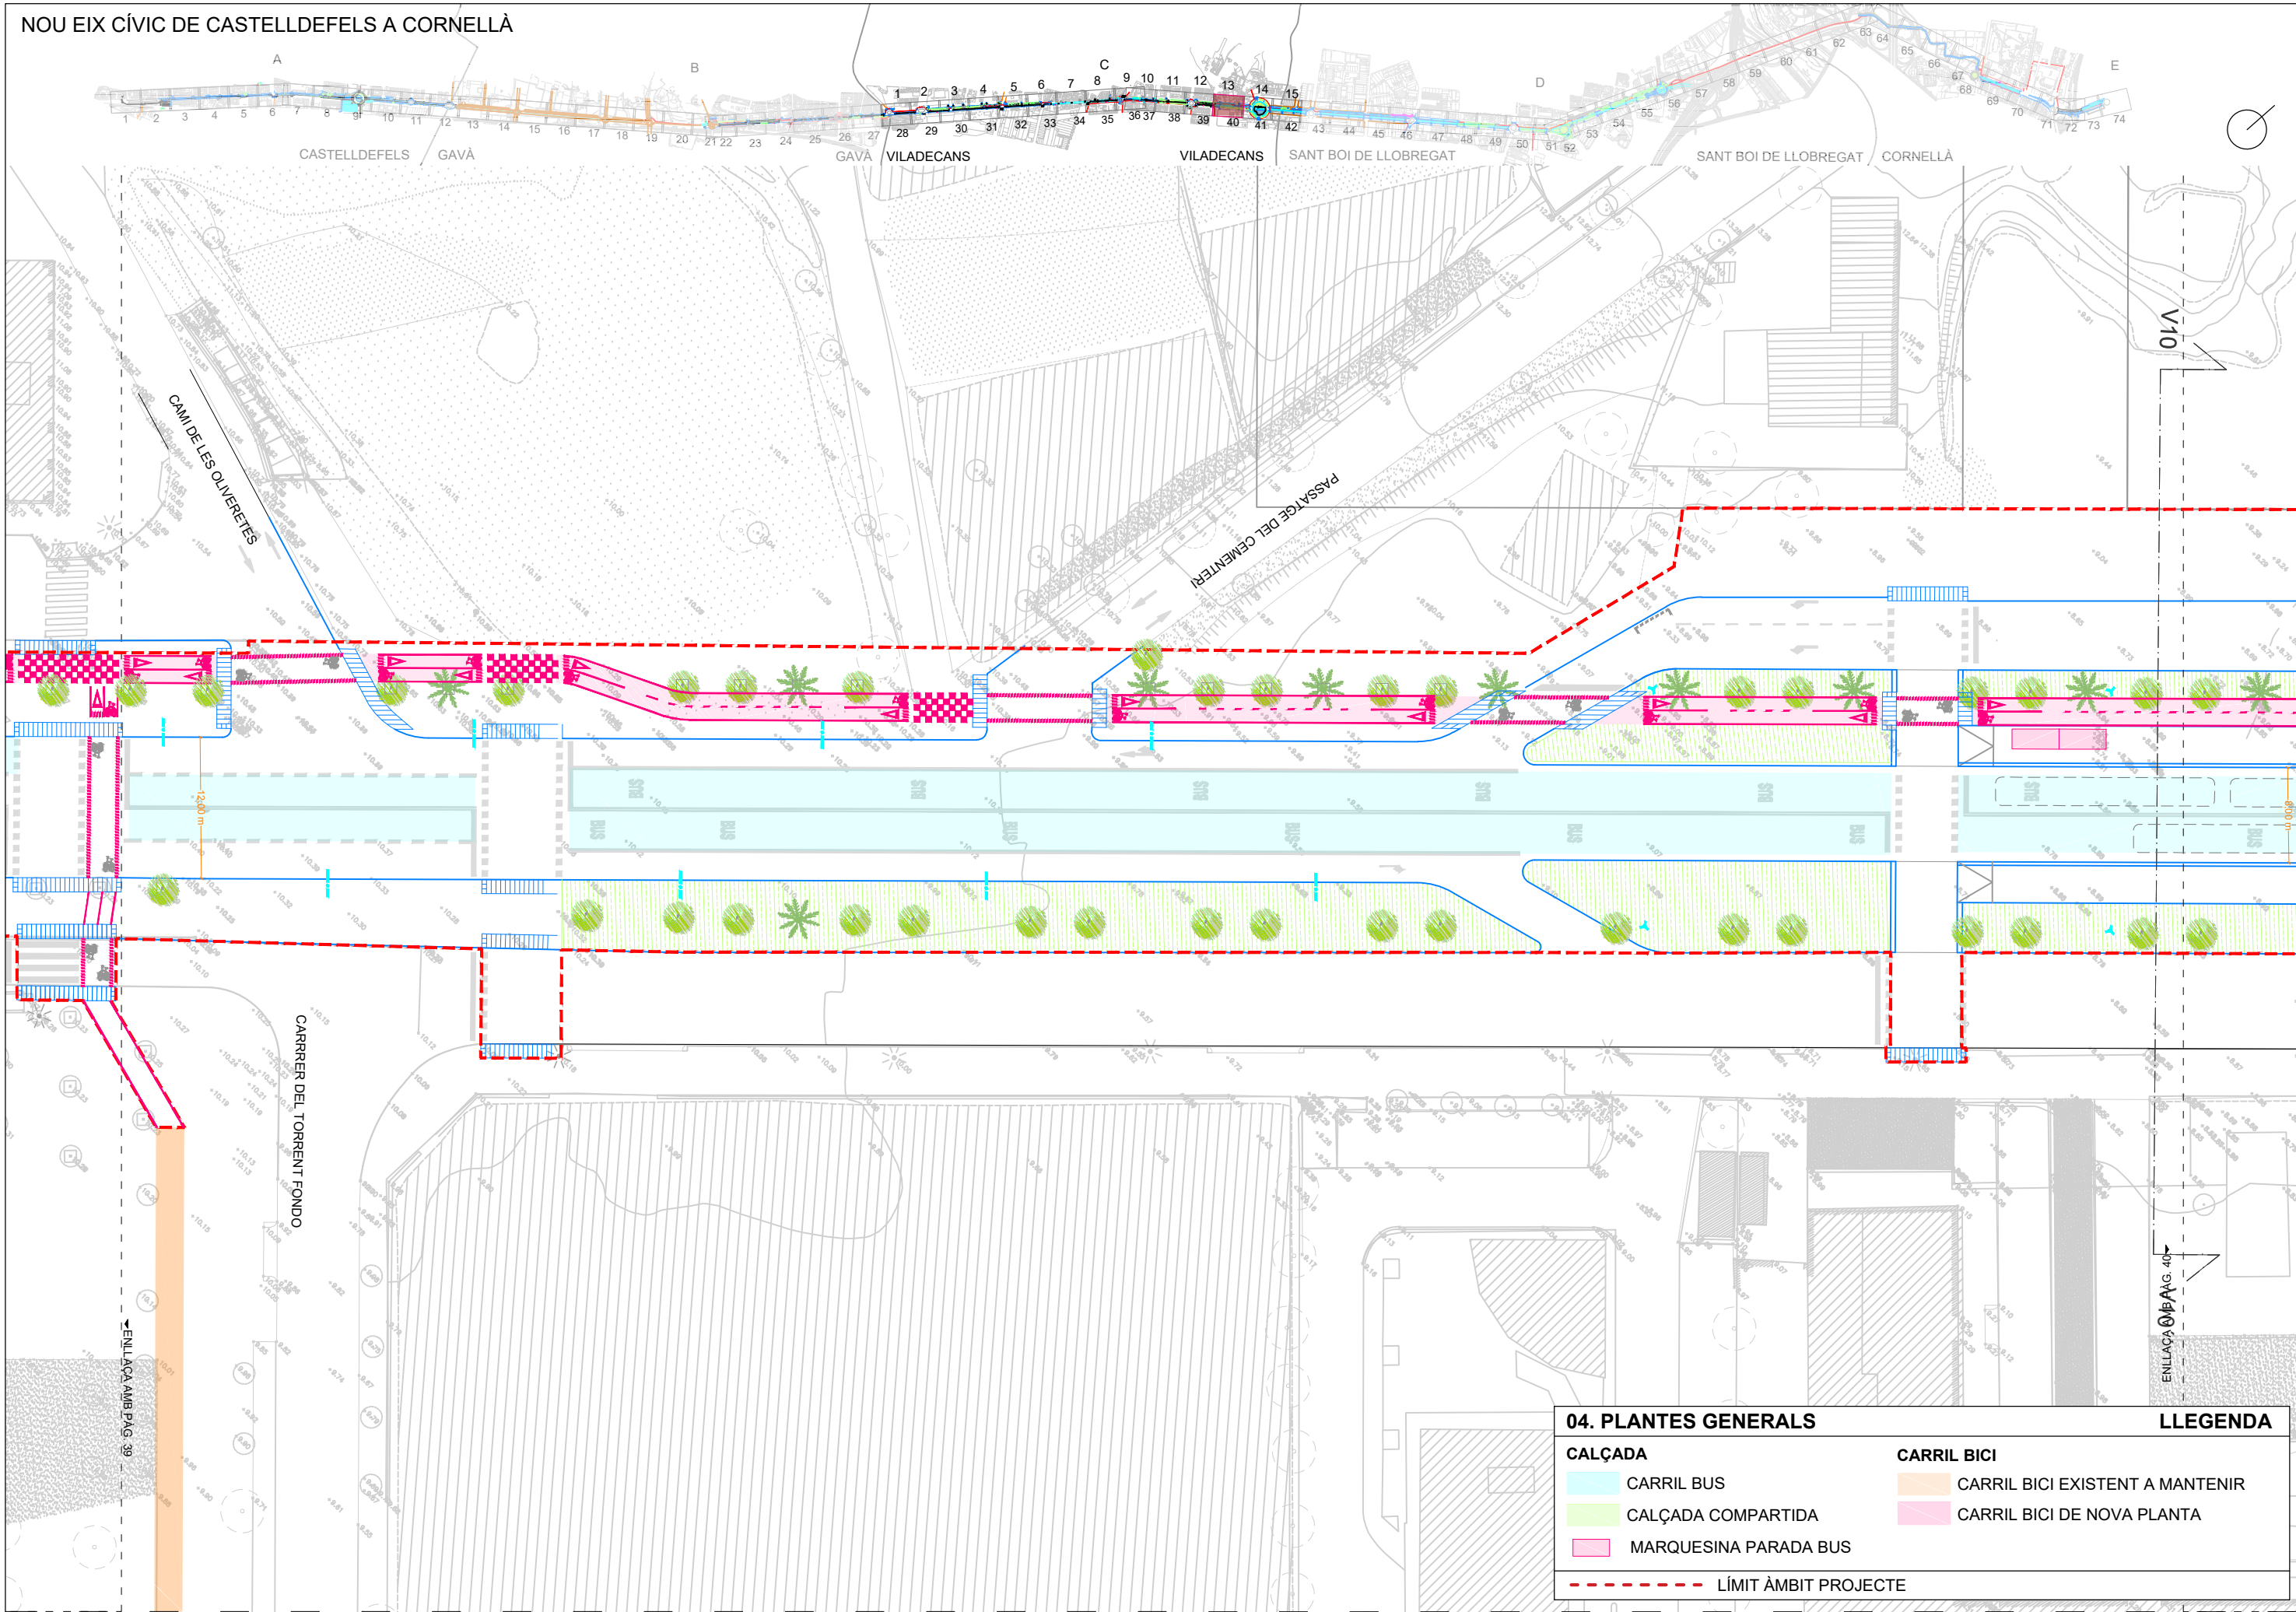

04. PLANTES GENERALS		LLEGENDA	
<span style="background-color: #ADD8E6; border: 1px solid black; display: inline-block; width: 15px; height: 10px;"></span>	CARRIL BUS	<span style="background-color: #FFDAB9; border: 1px solid black; display: inline-block; width: 15px; height: 10px;"></span>	CARRIL BICI EXISTENT A MANTENIR
<span style="background-color: #90EE90; border: 1px solid black; display: inline-block; width: 15px; height: 10px;"></span>	CALÇADA COMPARTIDA	<span style="background-color: #FFB6C1; border: 1px solid black; display: inline-block; width: 15px; height: 10px;"></span>	CARRIL BICI DE NOVA PLANTA
<span style="border-bottom: 2px dashed pink; display: inline-block; width: 15px;"></span>	MARQUESINA PARADA BUS		
<span style="border-bottom: 2px dashed red; display: inline-block; width: 15px;"></span>	LÍMIT ÀMBIT PROJECTE		


I:\serverdink\Volume\_1\Projectos\DWG\2016 C245 DSG\TREBALL 245\CONSTRUCTIU Planols\_CAD\04A\_Plantes generals.dwg, 22/03/2018 18:55:25, \_DWG To PDF.pc3



NOU EIX CÍVIC DE CASTELLDEFELS A CORNELLÀ



PLA DE LLEVANT

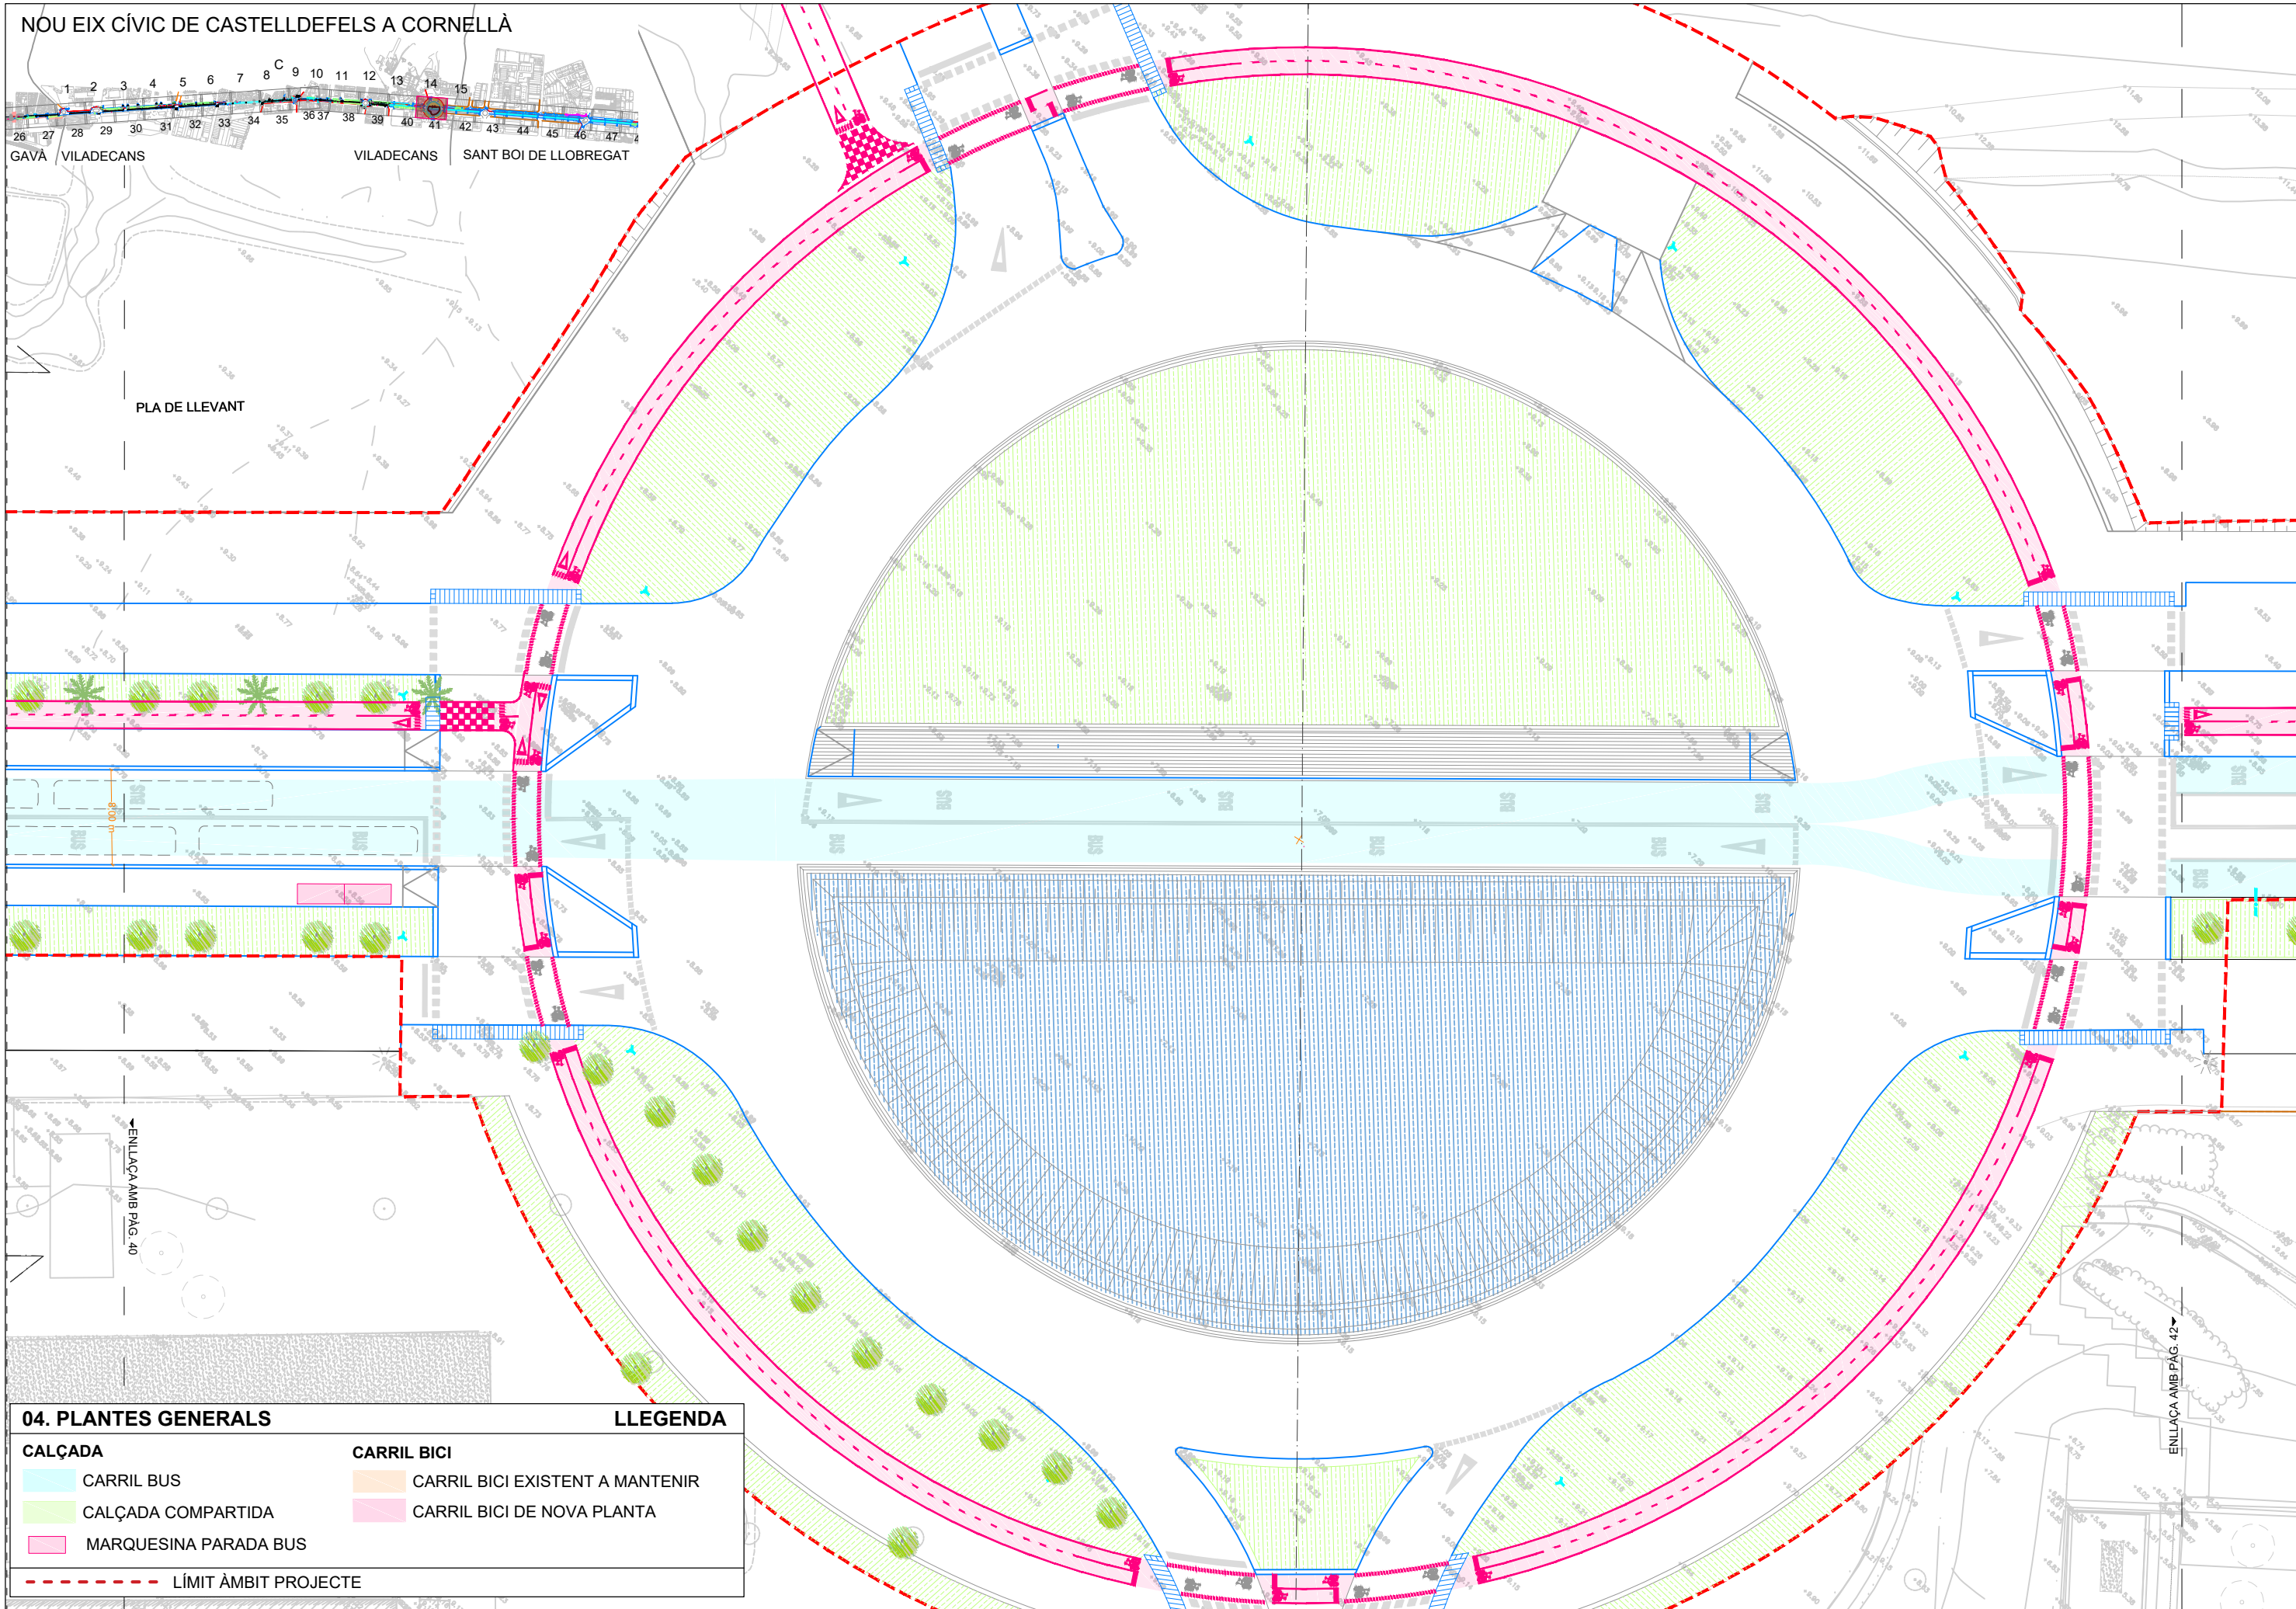

04. PLANTES GENERALS

LLEGENDA

	CARRIL BUS		CARRIL BICI EXISTENT A MANTENIR
	CALÇADA COMPARTIDA		CARRIL BICI DE NOVA PLANTA
	MARQUESINA PARADA BUS		
	LÍMIT ÀMBIT PROJECTE		

Generalitat de Catalunya  
Departament de Territori i Sostenibilitat  
Direcció General d'Infraestructures de Mobilitat

Infraestructures.cat

CONSULTOR  
B.A.C. DESA TECMO SIENA A.I.E.

AUTOR DEL PROJECTE

JUAN DIAMANTE CORBÍN BERNARDO DESOLA SUSPERREGUI

TÍTOL DEL PROJECTE

PROJECTE CONSTRUCTIU  
NOU CARRIL BUS I VIA CICLISTA A LA CARRETERA C-245 ENTRE  
CASTELLDEFELS I CORNELLÀ DE LLOBREGAT

CLAU

TA-07997.A1

ESCALES

ORIGINALS A3



NOM DEL PLANOL:  
TRAM VILADECANS

DATA:

MARÇ 2018

NOM FITXER:

04A\_PLANTES GENERALS.DWG


PLANOL N.º

FULL. 41...DE. 74.

\\serverdink\Volume\_1\Projectos\DWG\2016 C245 DSG\TREBALL 245\CONSTRUCTIU Planols\_CAD\04A\_Plantes generals.dwg, 22/03/2018 18:54:16, \_DWG To PDF.pc3



NOU EIX CÍVIC DE CASTELLDEFELS A CORNELLÀ

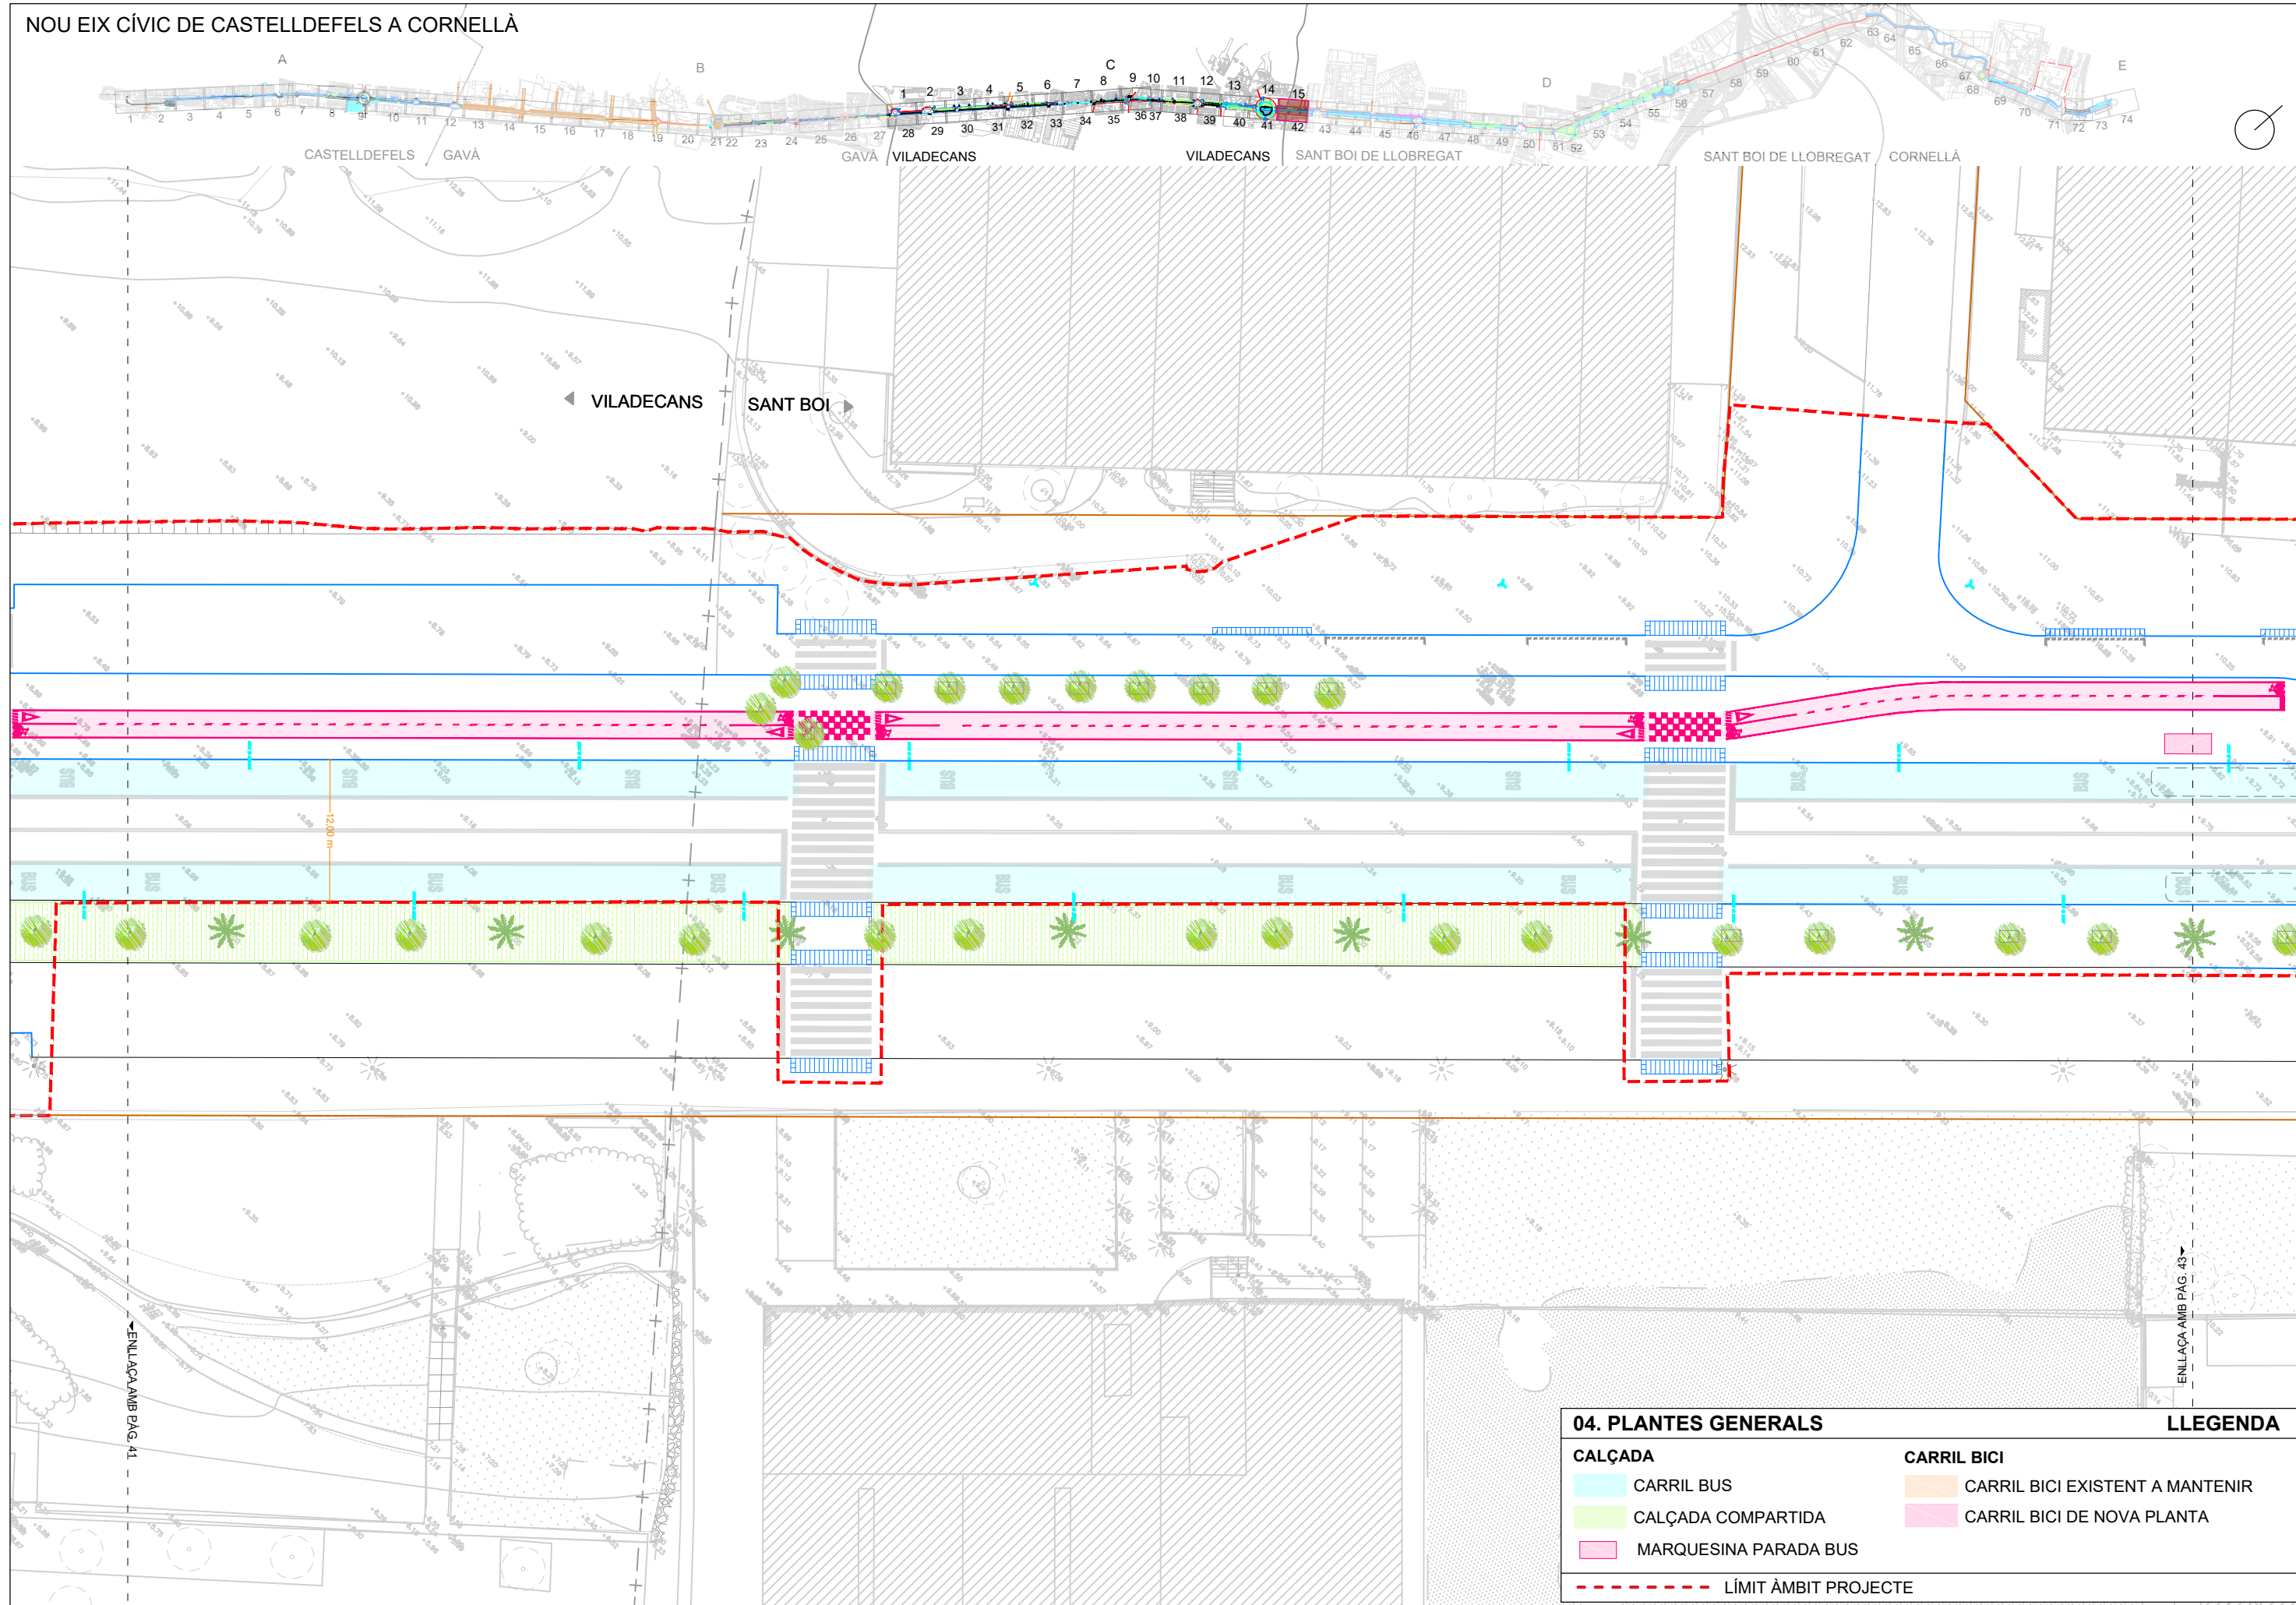

04. PLANTES GENERALS		LLEGENDA	
	CARRIL BUS		CARRIL BICI EXISTENT A MANTENIR
	CALÇADA COMPARTIDA		CARRIL BICI DE NOVA PLANTA
	MARQUESINA PARADA BUS		LÍMIT ÀMBIT PROJECTE

I:\serverdink\Volume\_1\Projectos\DWG\2016 C245 DSG\TREBALL 245\CONSTRUCTIU Planols\_CAD\04A\_Plantes generals.dwg, 22/03/2018 18:53:02, \_DWG To PDF.pc3