




NOU EIX CÍVIC DE CASTELLDEFELS A CORNELLÀ

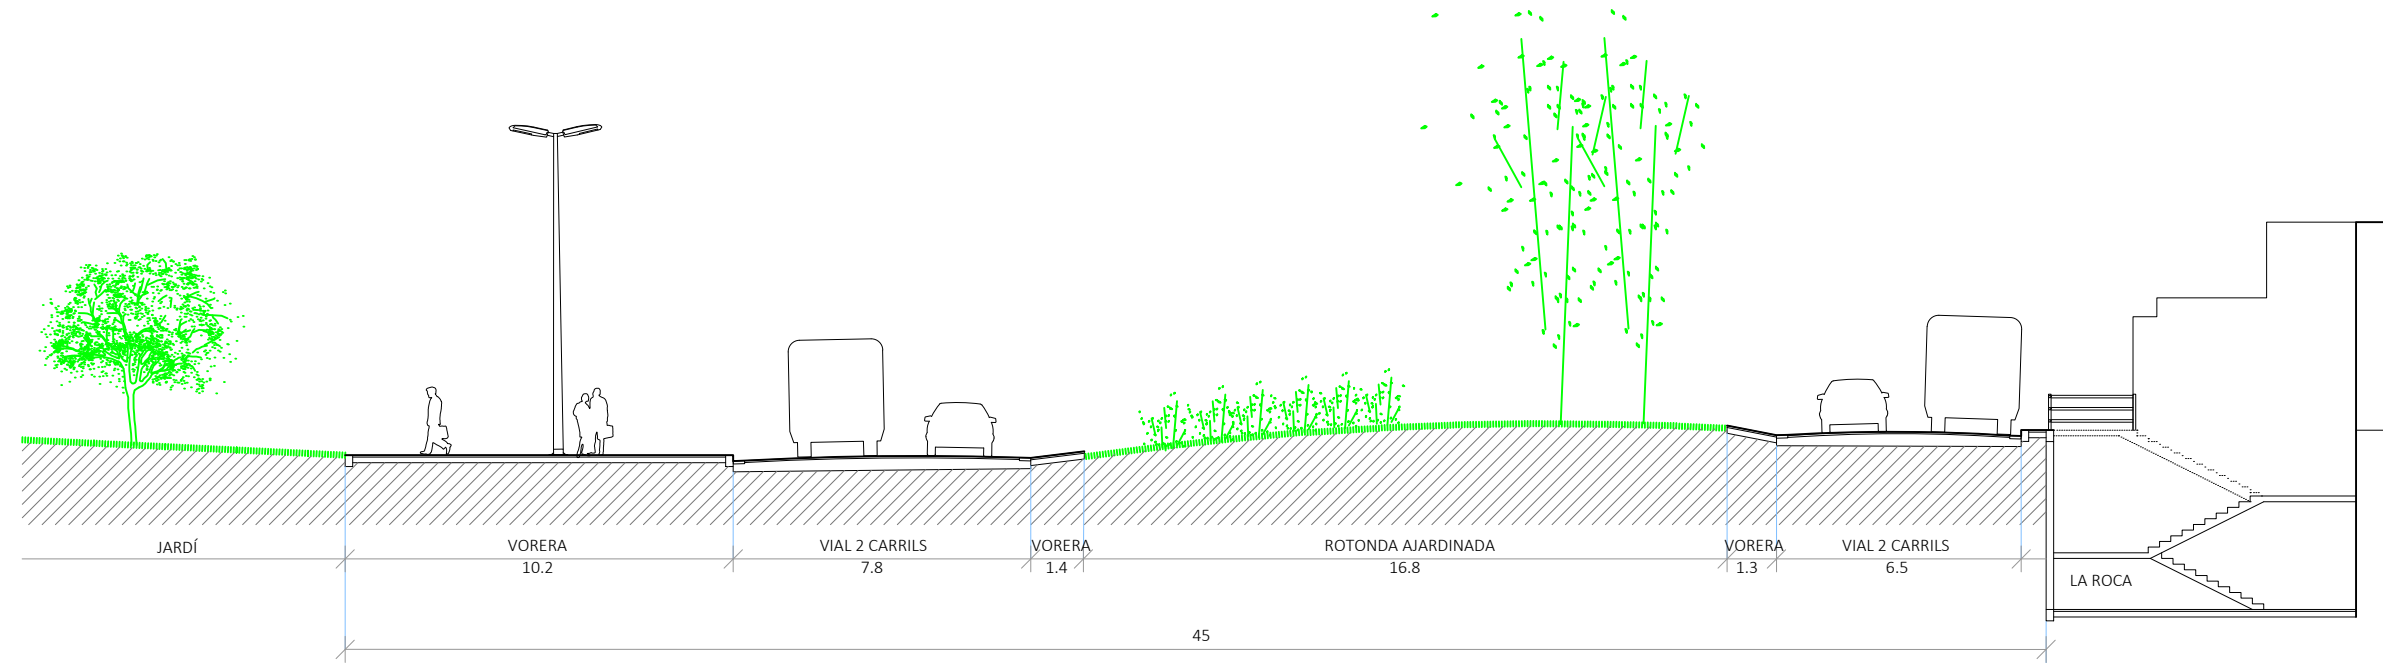

V1 ESTAT ACTUAL

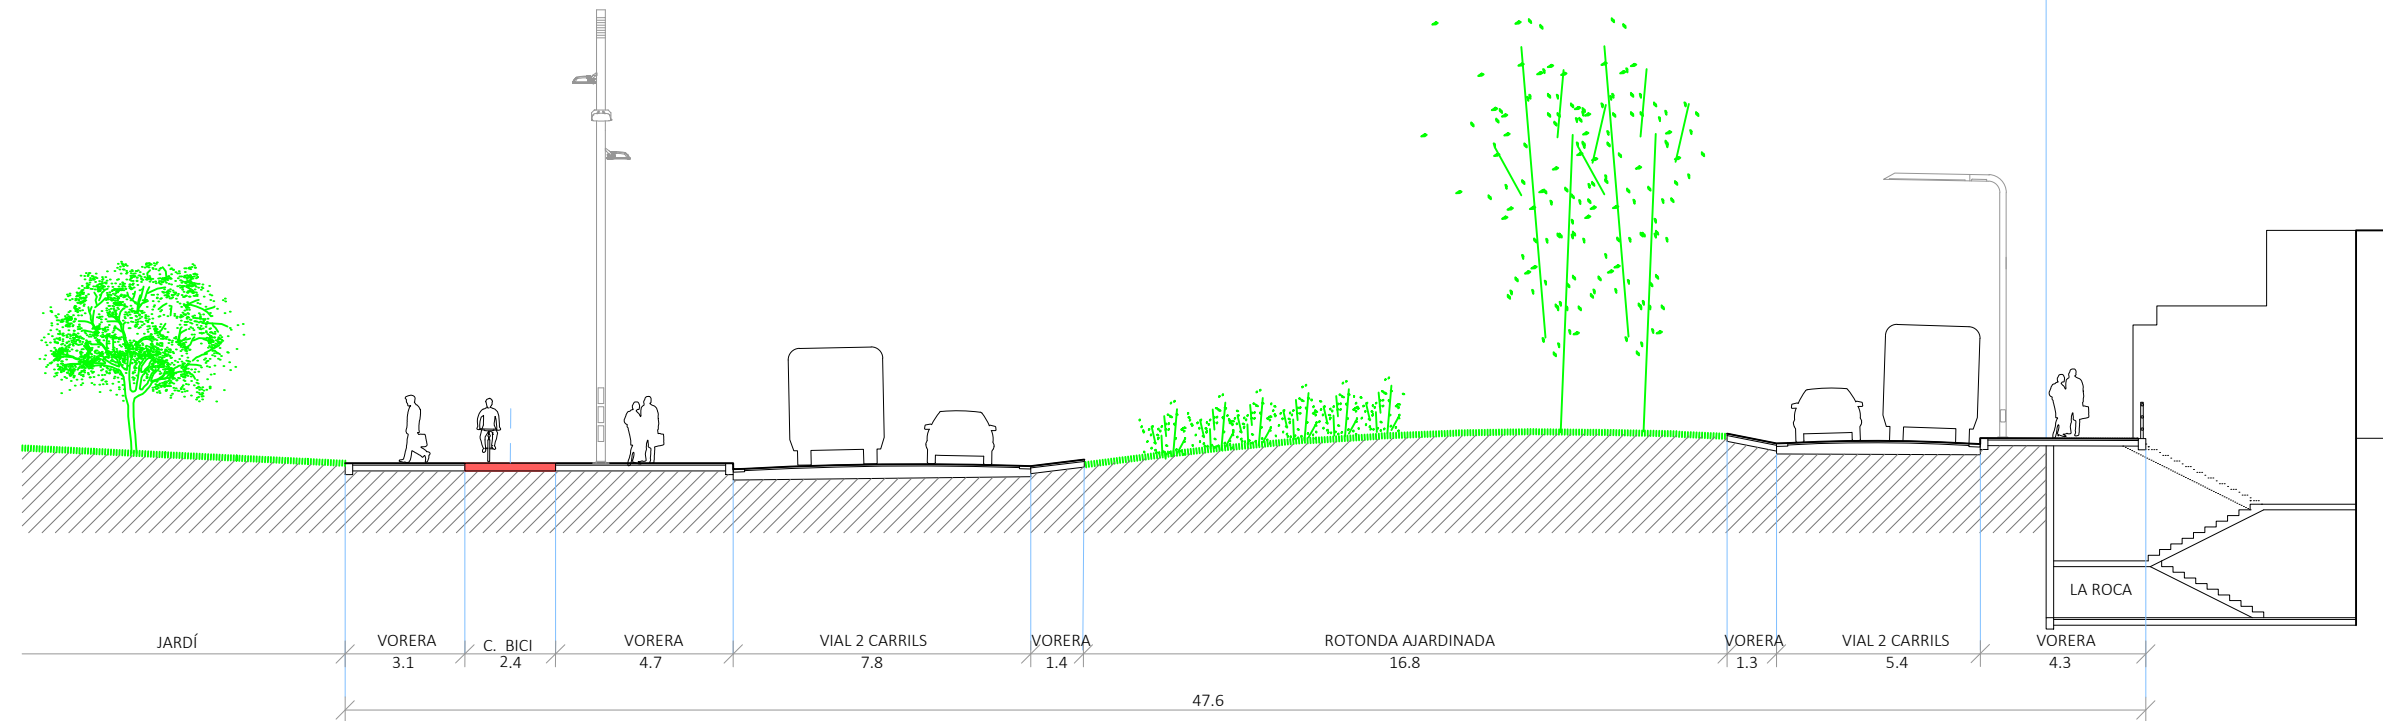

V1 PROPOSTA

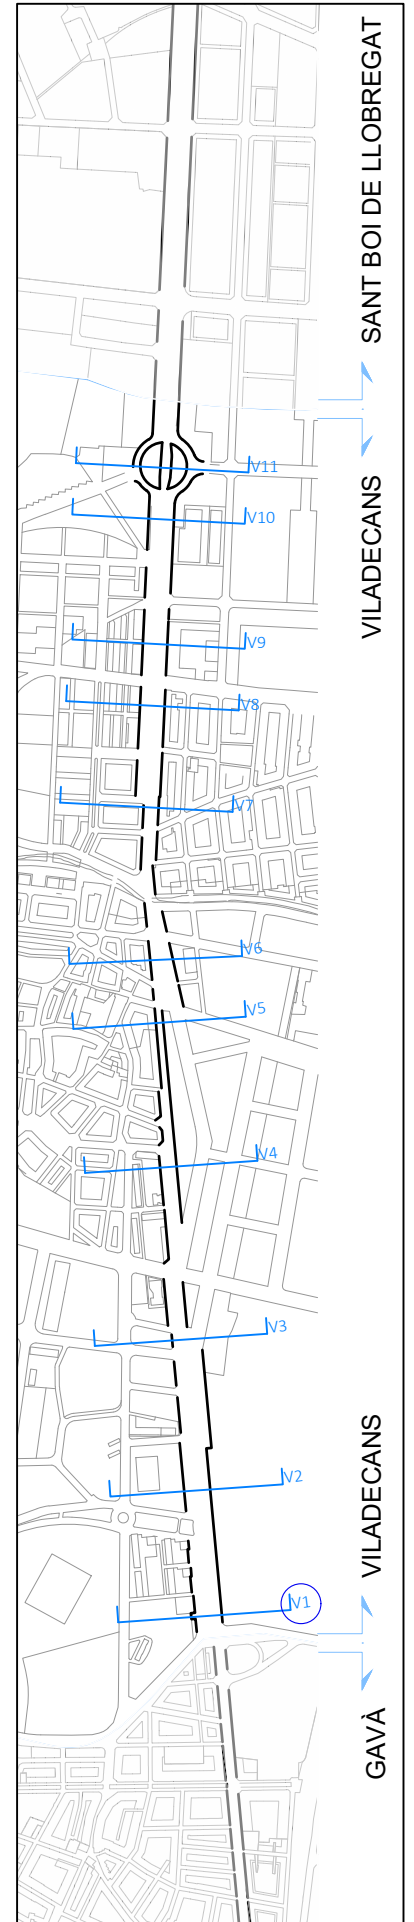

SANT BOI DE LLOBREGAT
VILADECANS
VILADECANS
GAVÀ


\\serverlink\Volume_1\Projectos\DWG\2016 C245 DSG\TREBALL_245\cards\08 SECCIONS TIPUS.dwg_13/03/2018 11:39:45_ DWG To PDF.pc3

NOU EIX CÍVIC DE CASTELLDEFELS A CORNELLÀ






V2 ESTAT ACTUAL

V2 PROPOSTA

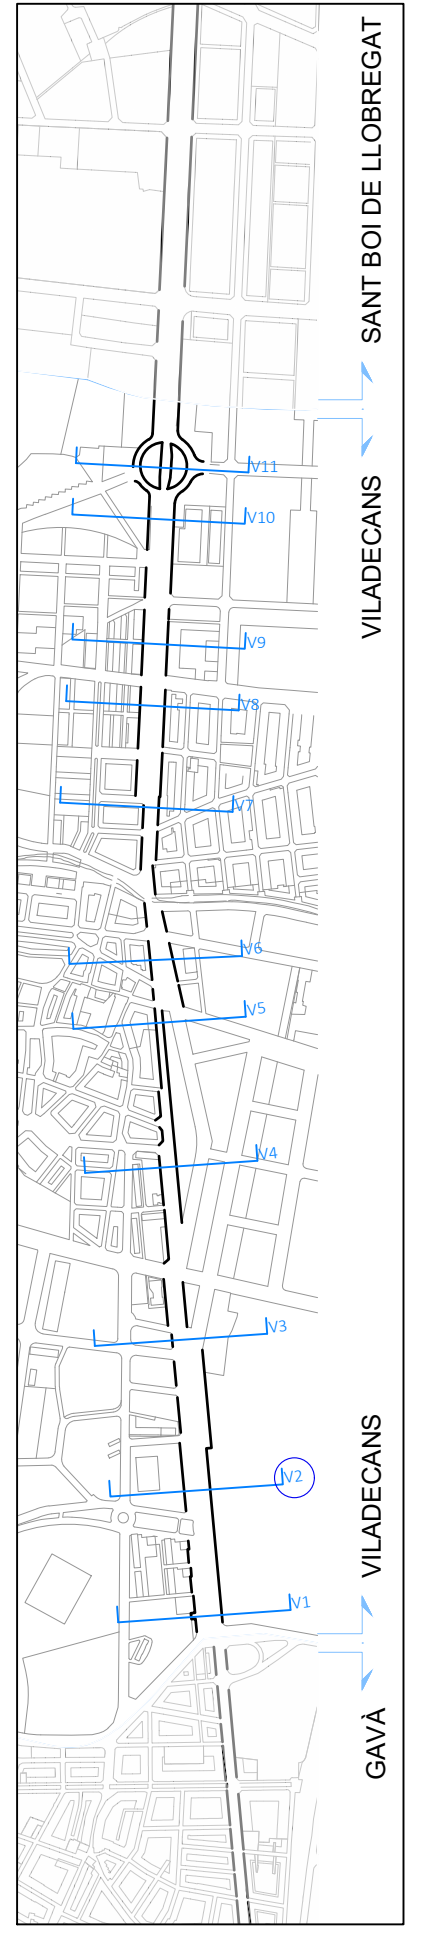






\\serverlink\Volume_1\Projectos\DWG\2016 C245 DSG\TREBALL_245\cads\08 SECCIONS TIPUS.dwg_13/03/2018 11:39:55_DWG To PDF.pc3

NOU EIX CÍVIC DE CASTELLDEFELS A CORNELLÀ

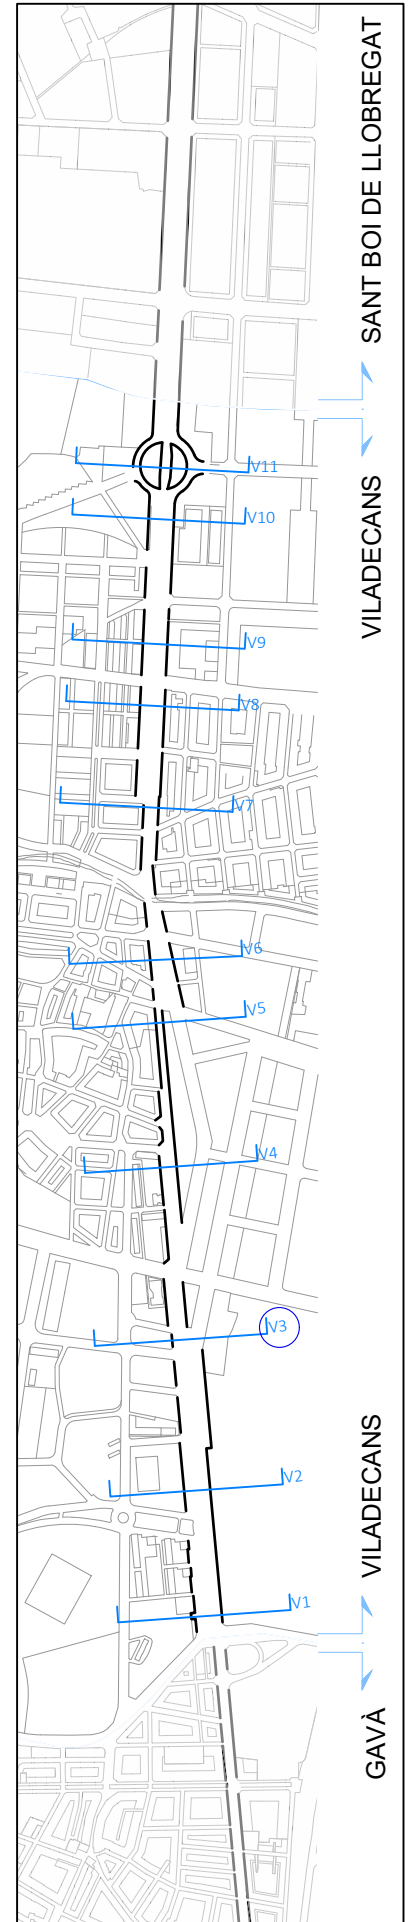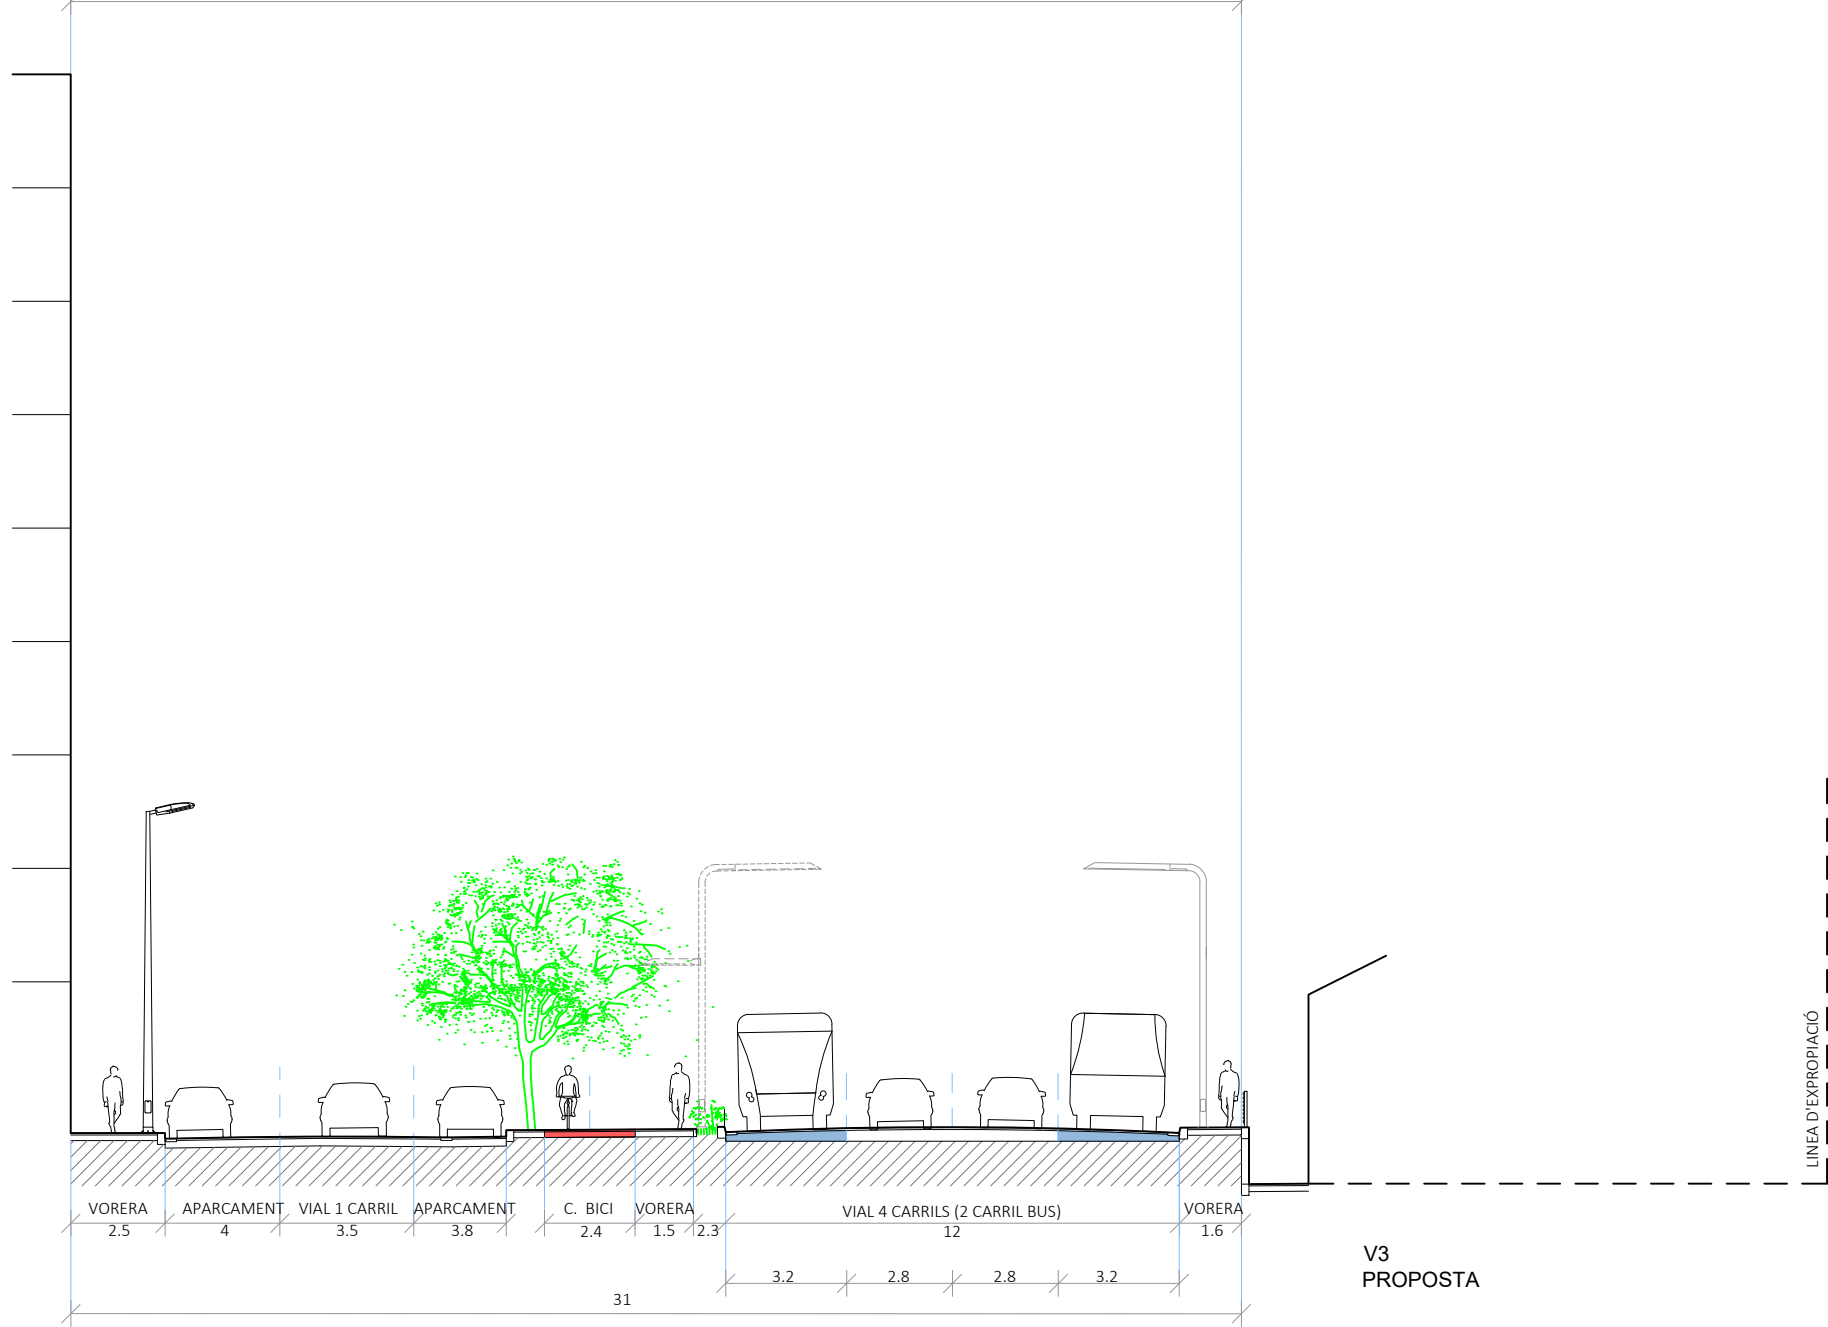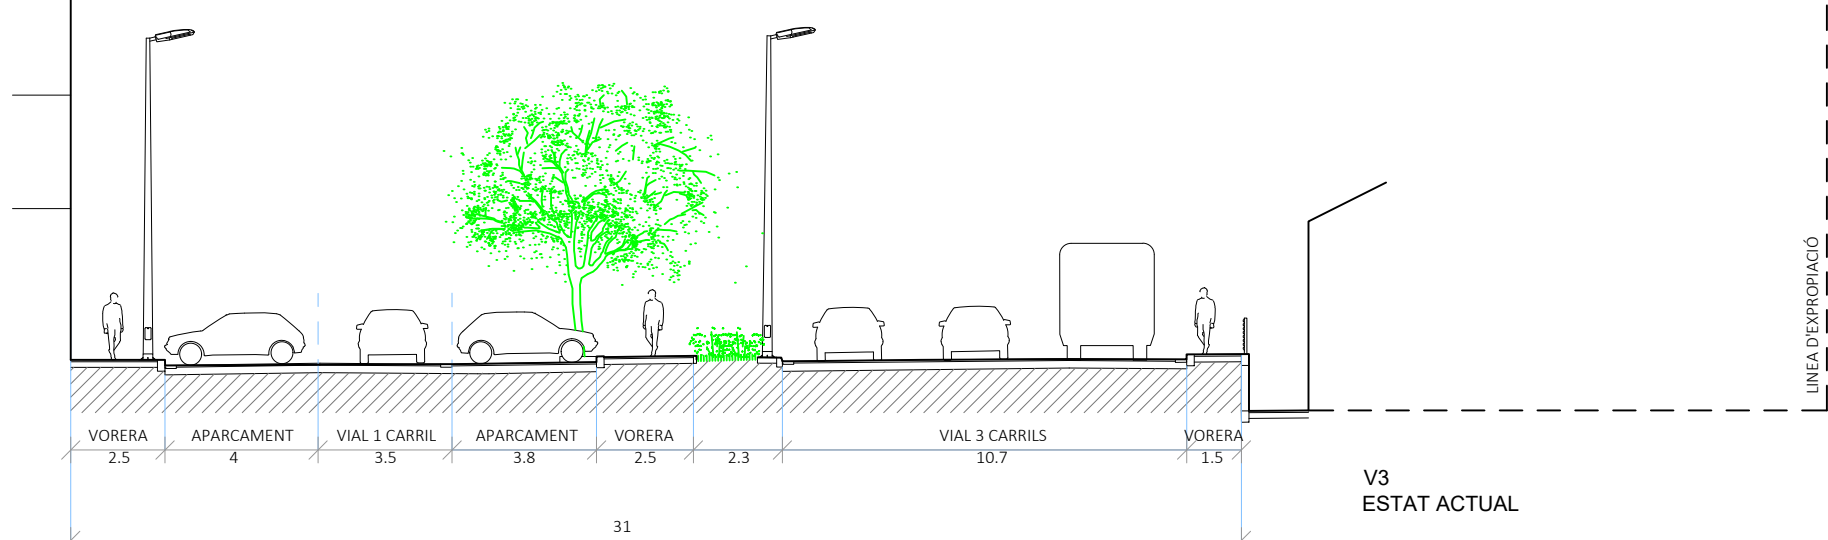






\\serverlink\Volume_1\Projectos\DWG\2016 C245 DSG\TREBALL_245\cards\08_SECCIONS TIPUS.dwg_13/03/2018 11:40:05_DWG To PDF.pc3

NOU EIX CÍVIC DE CASTELLDEFELS A CORNELLÀ

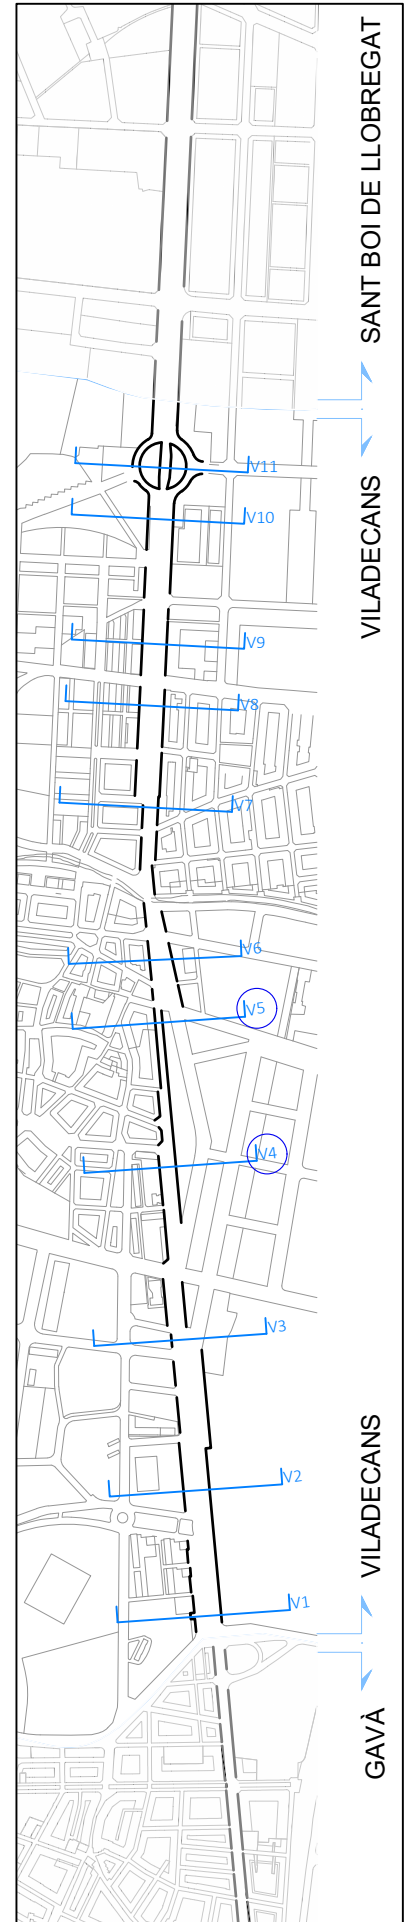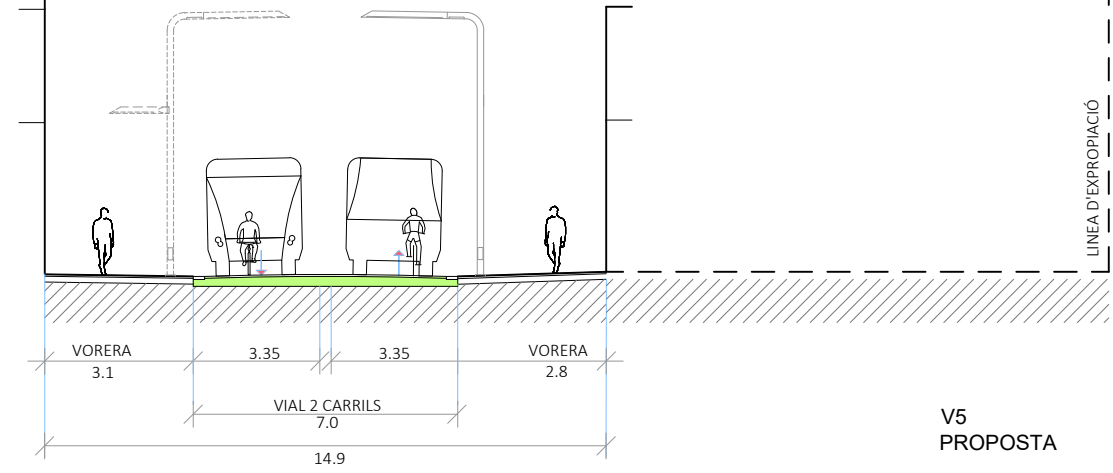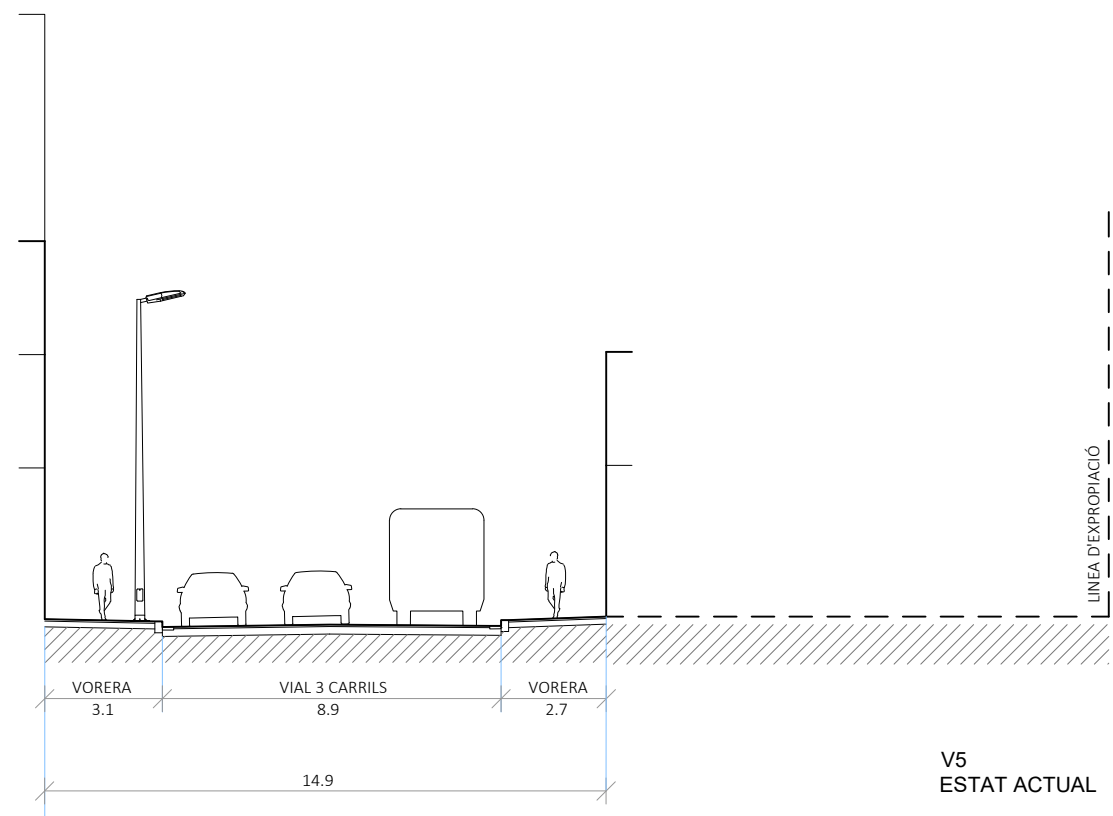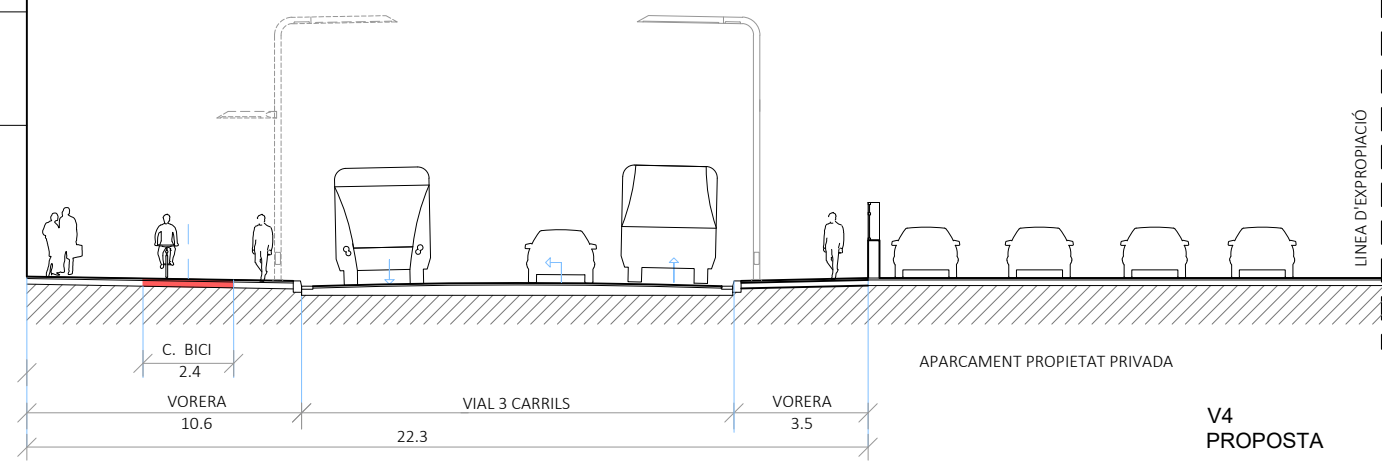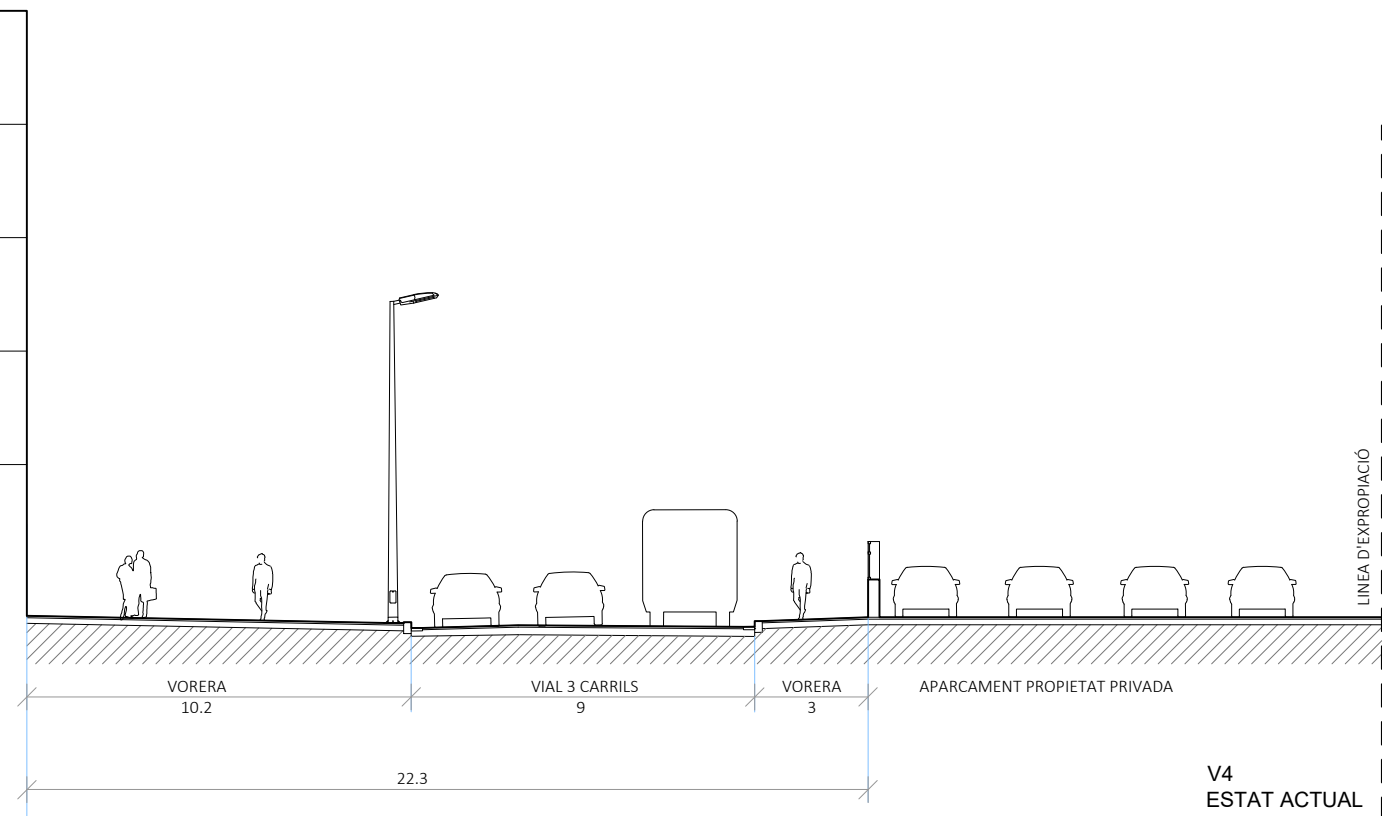

\\serverlink\Volume_1\Projectos\DWG\2016 C245 DSG\TREBALL_245\cads\08_SECCIONS TIPUS.dwg_13/03/2018 11:40:17_ _DWG To PDF.pc3

NOU EIX CÍVIC DE CASTELLDEFELS A CORNELLÀ

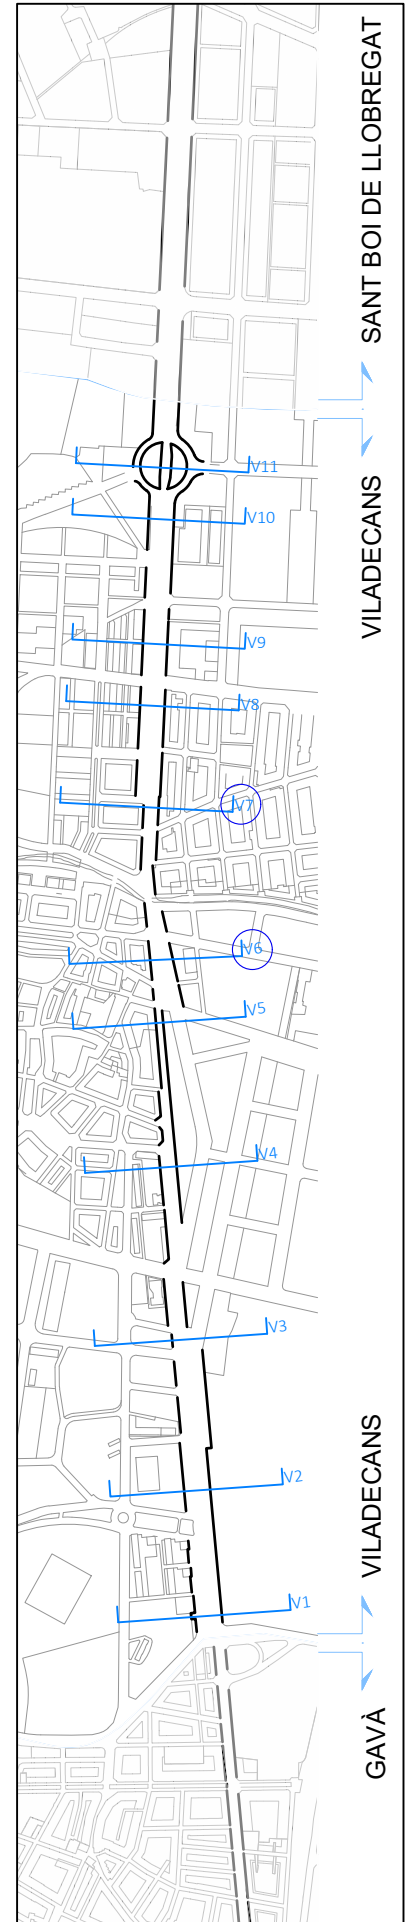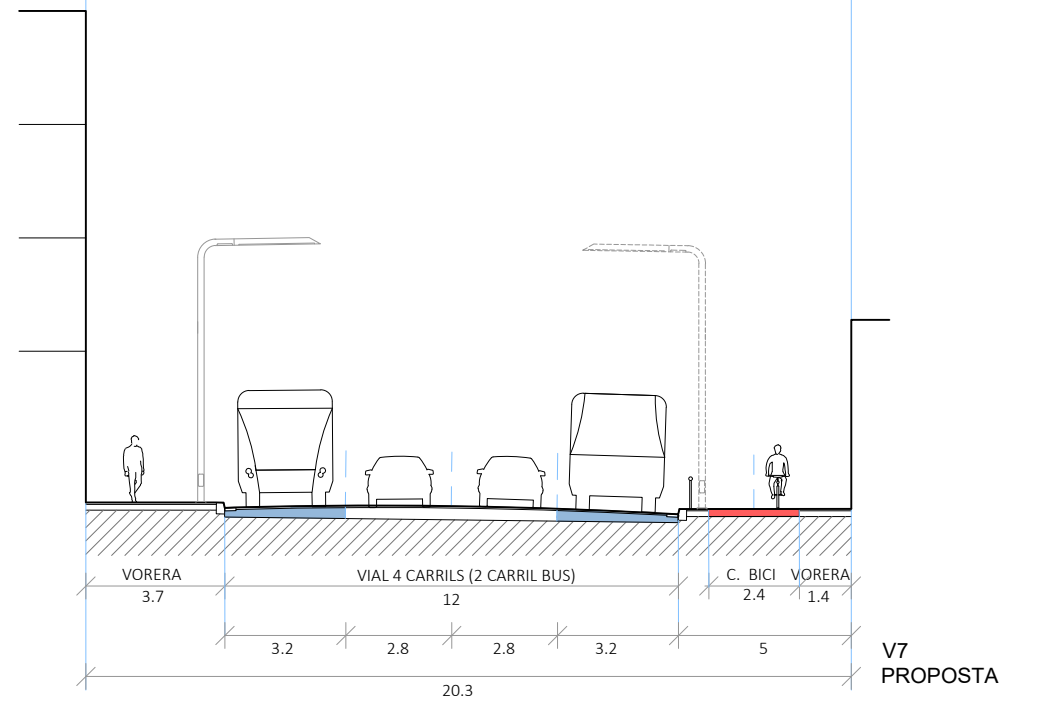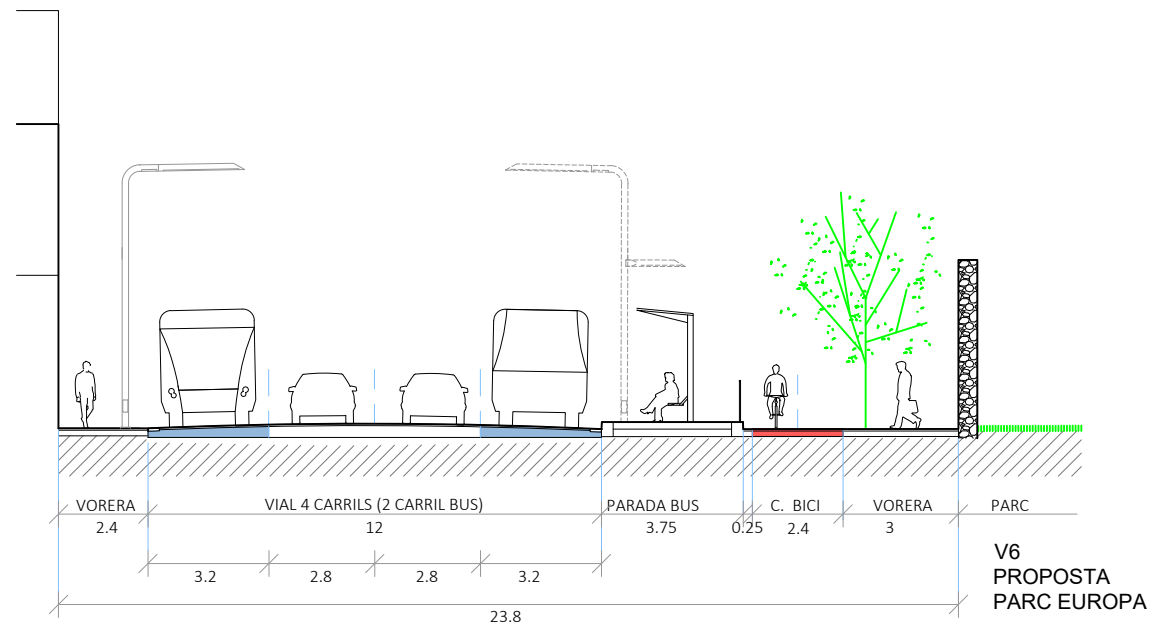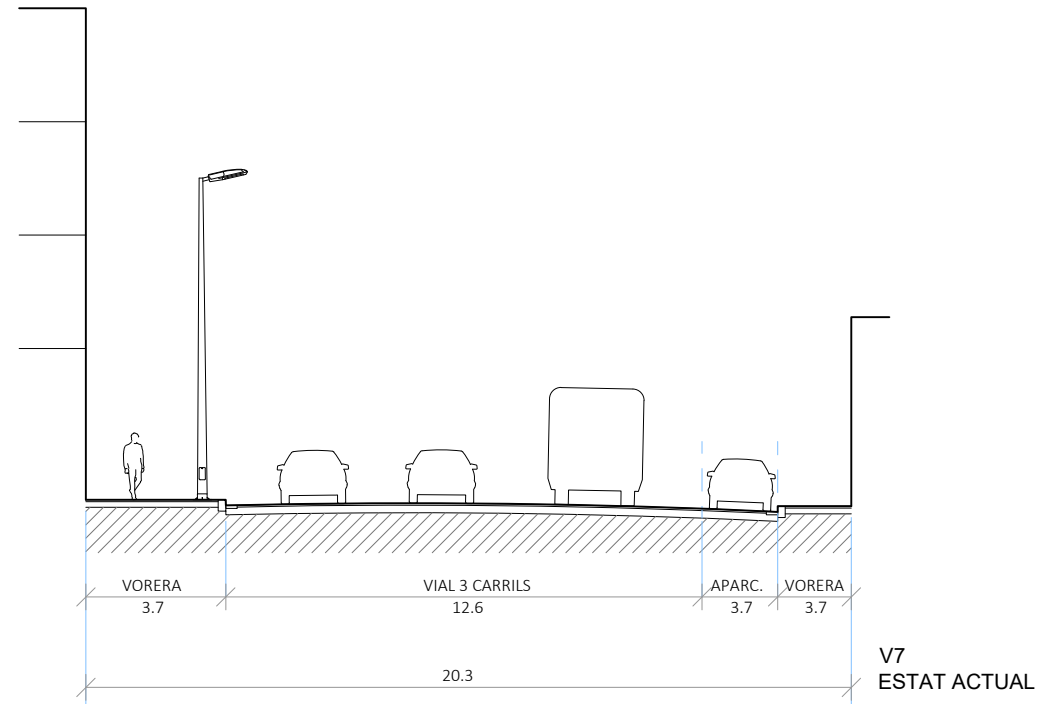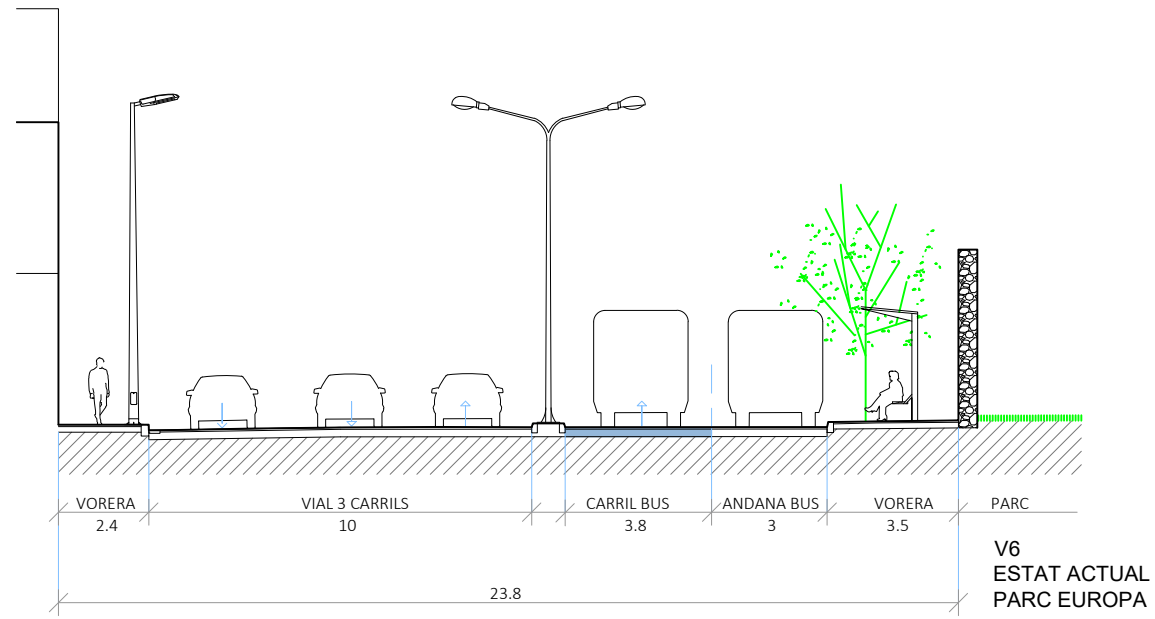


\\serverlink\Volume_1\Projectos\DWG\2016 C245 DSG\TREBALL_245\cards\08_SECCIONS TIPUS.dwg_13/03/2018 11:40:32_ DWG To PDF.pc3


NOU EIX CÍVIC DE CASTELLDEFELS A CORNELLÀ



V8 ESTAT ACTUAL

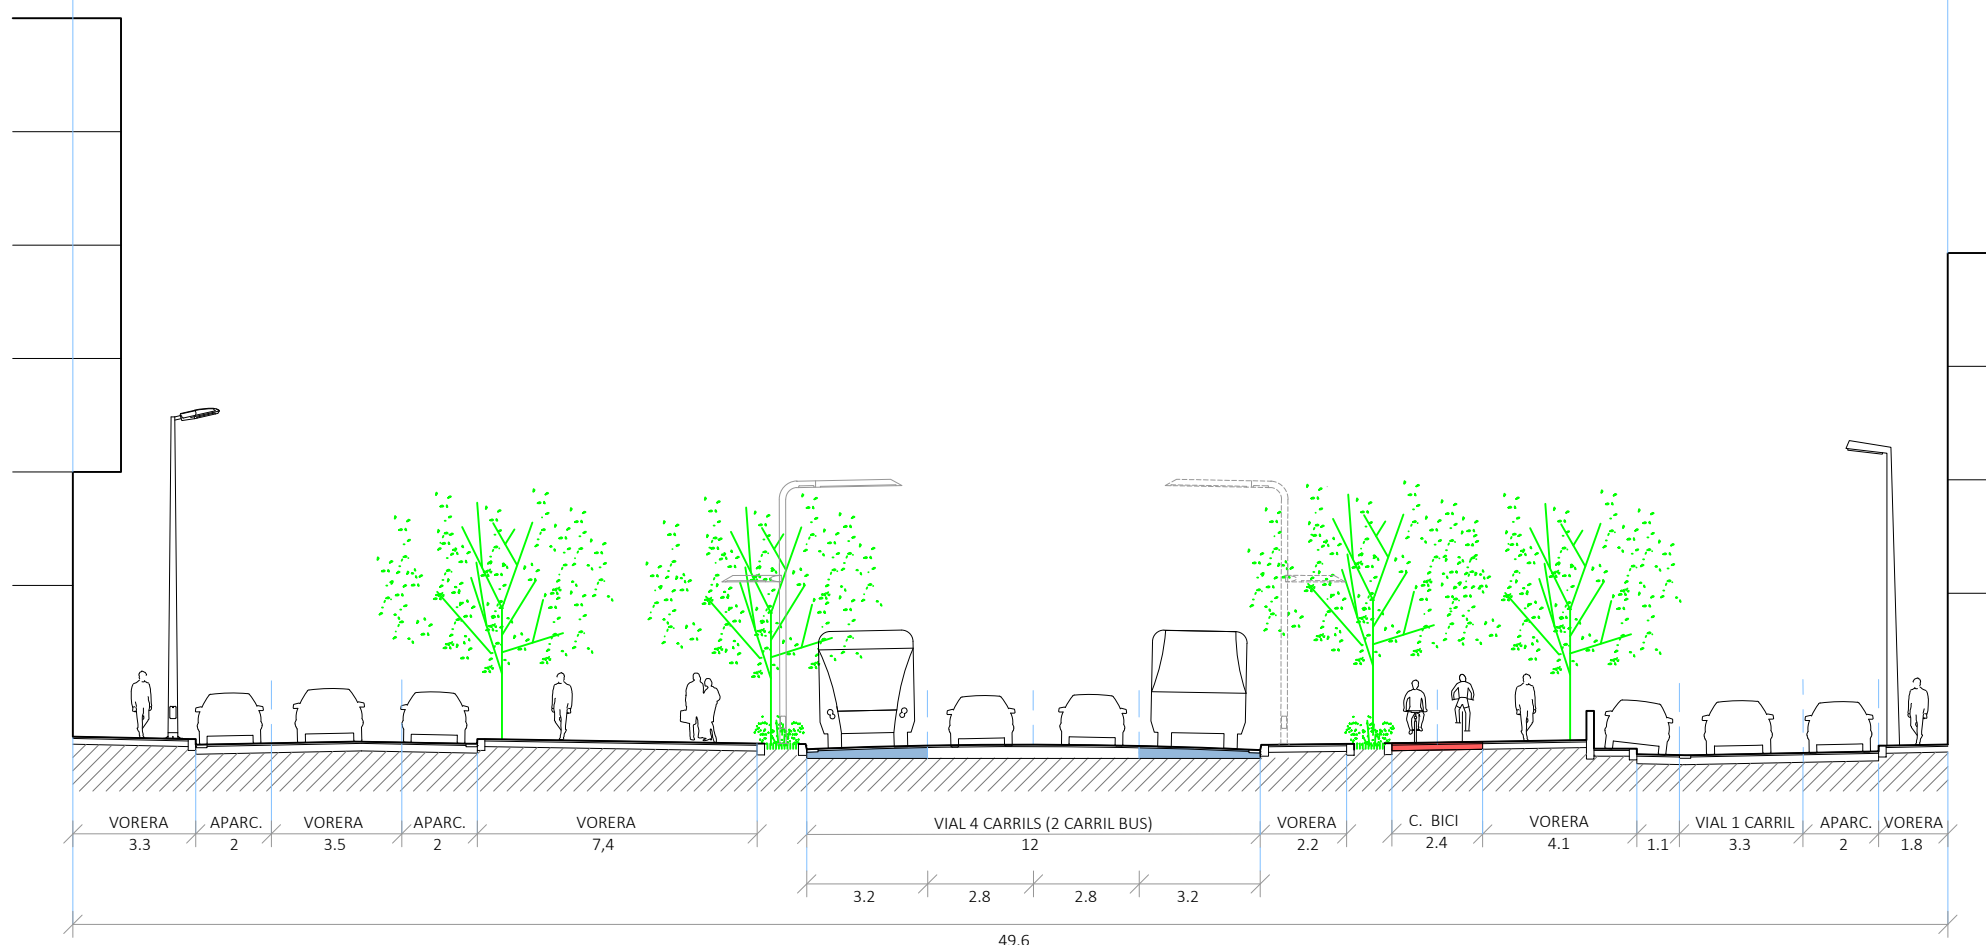

V8 PROPOSTA

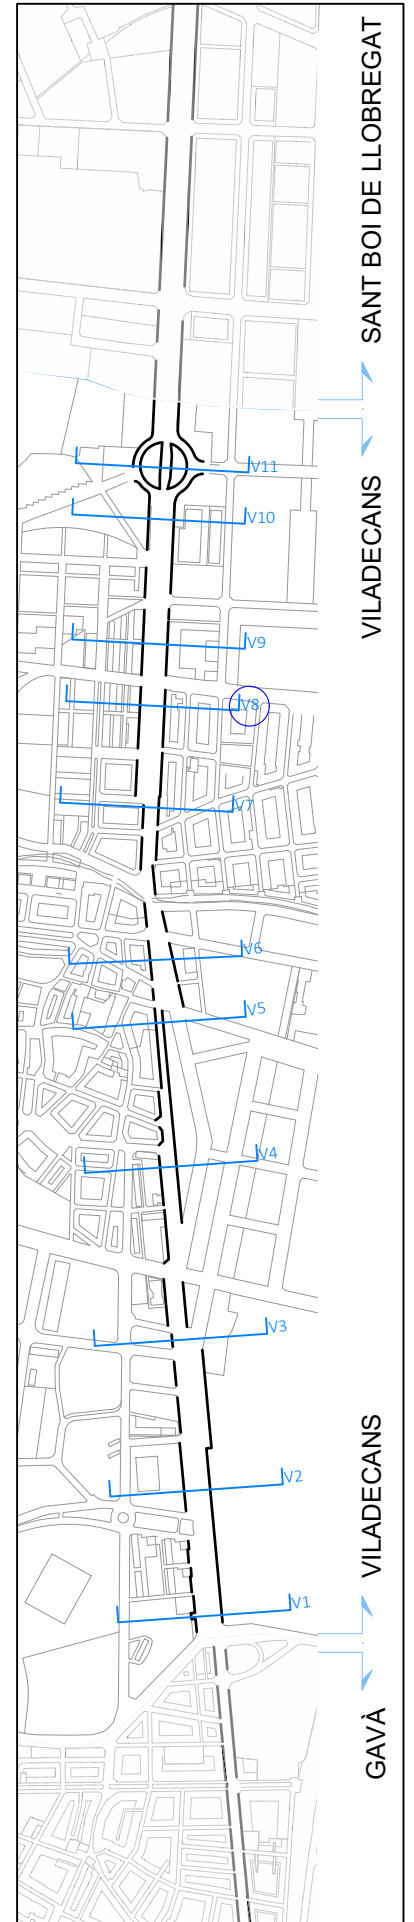


VILADECANES
SANT BOI DE LLOBREGAT

VILADECANES
GAVÀ


\\serverlink\Volume_1\Projectos\DWG\2016 C245 DSG\TREBALL_245\cads\08 SECCIONS TIPUS.dwg_13/03/2018 11:40:46_DWG To PDF.pc3

NOU EIX CÍVIC DE CASTELLDEFELS A CORNELLÀ

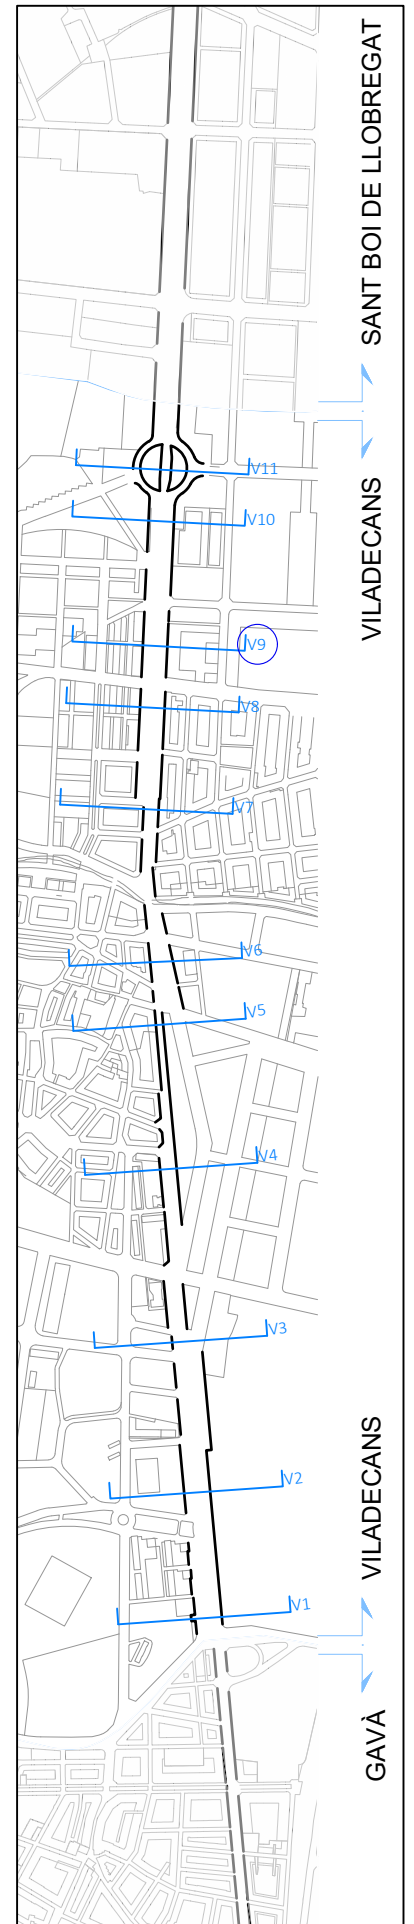


\\serverlink\Volume_1\Proyectos\DWG\2016 C245 DSG\TREBALL_245\cards\08 SECCIONS TIPUS.dwg_13/03/2018 11:41:01_DWG To PDF.pc3


NOU EIX CÍVIC DE CASTELLDEFELS A CORNELLÀ

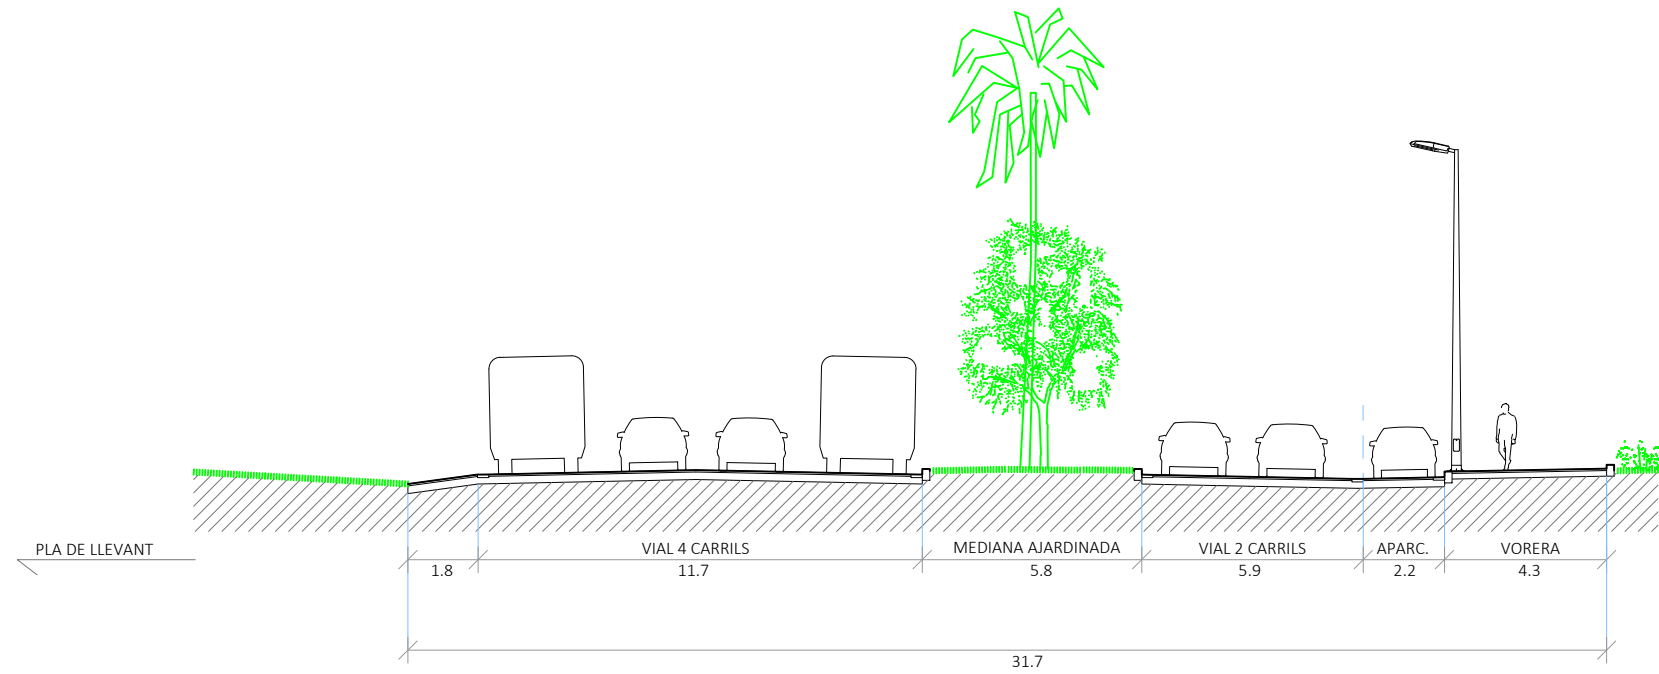


V10
ESTAT ACTUAL

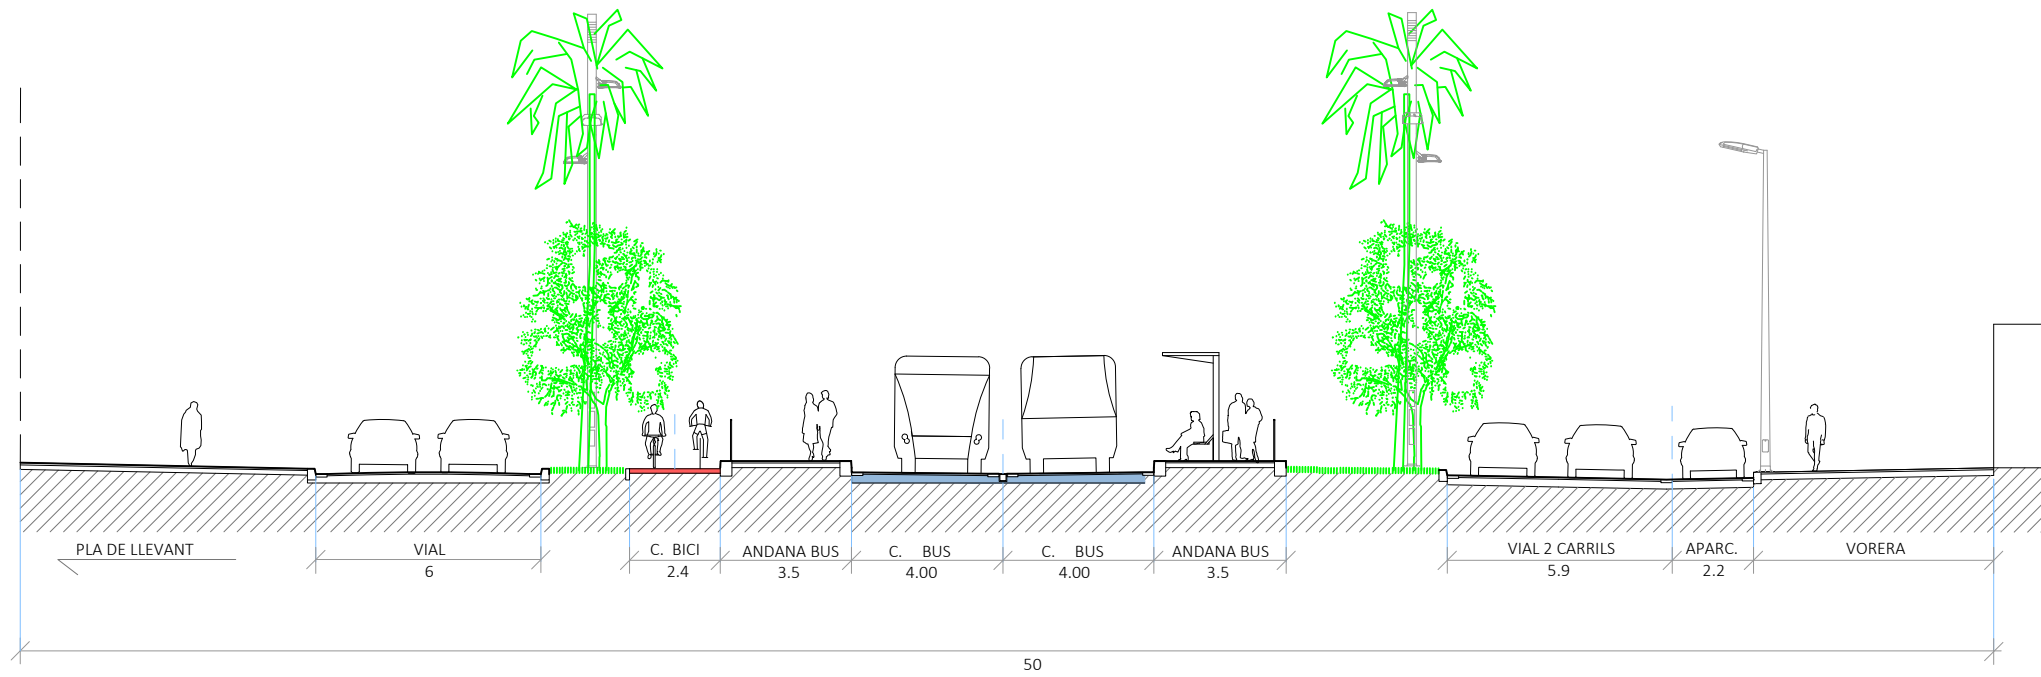

V10
PROPOSTA

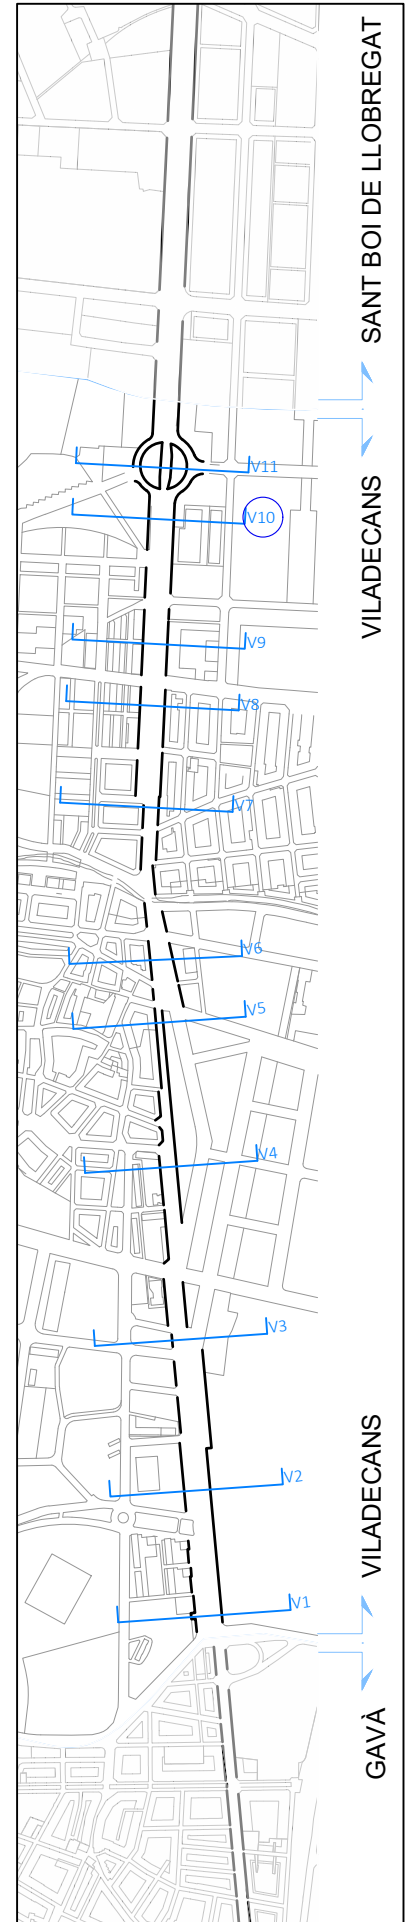

\\serverlink\Volume_1\Projectos\DWG\2016 C245 DSG\TREBALL_245\cads\08_SECCIONS TIPUS.dwg_13/03/2018 11:41:10_ DWG To PDF.pc3

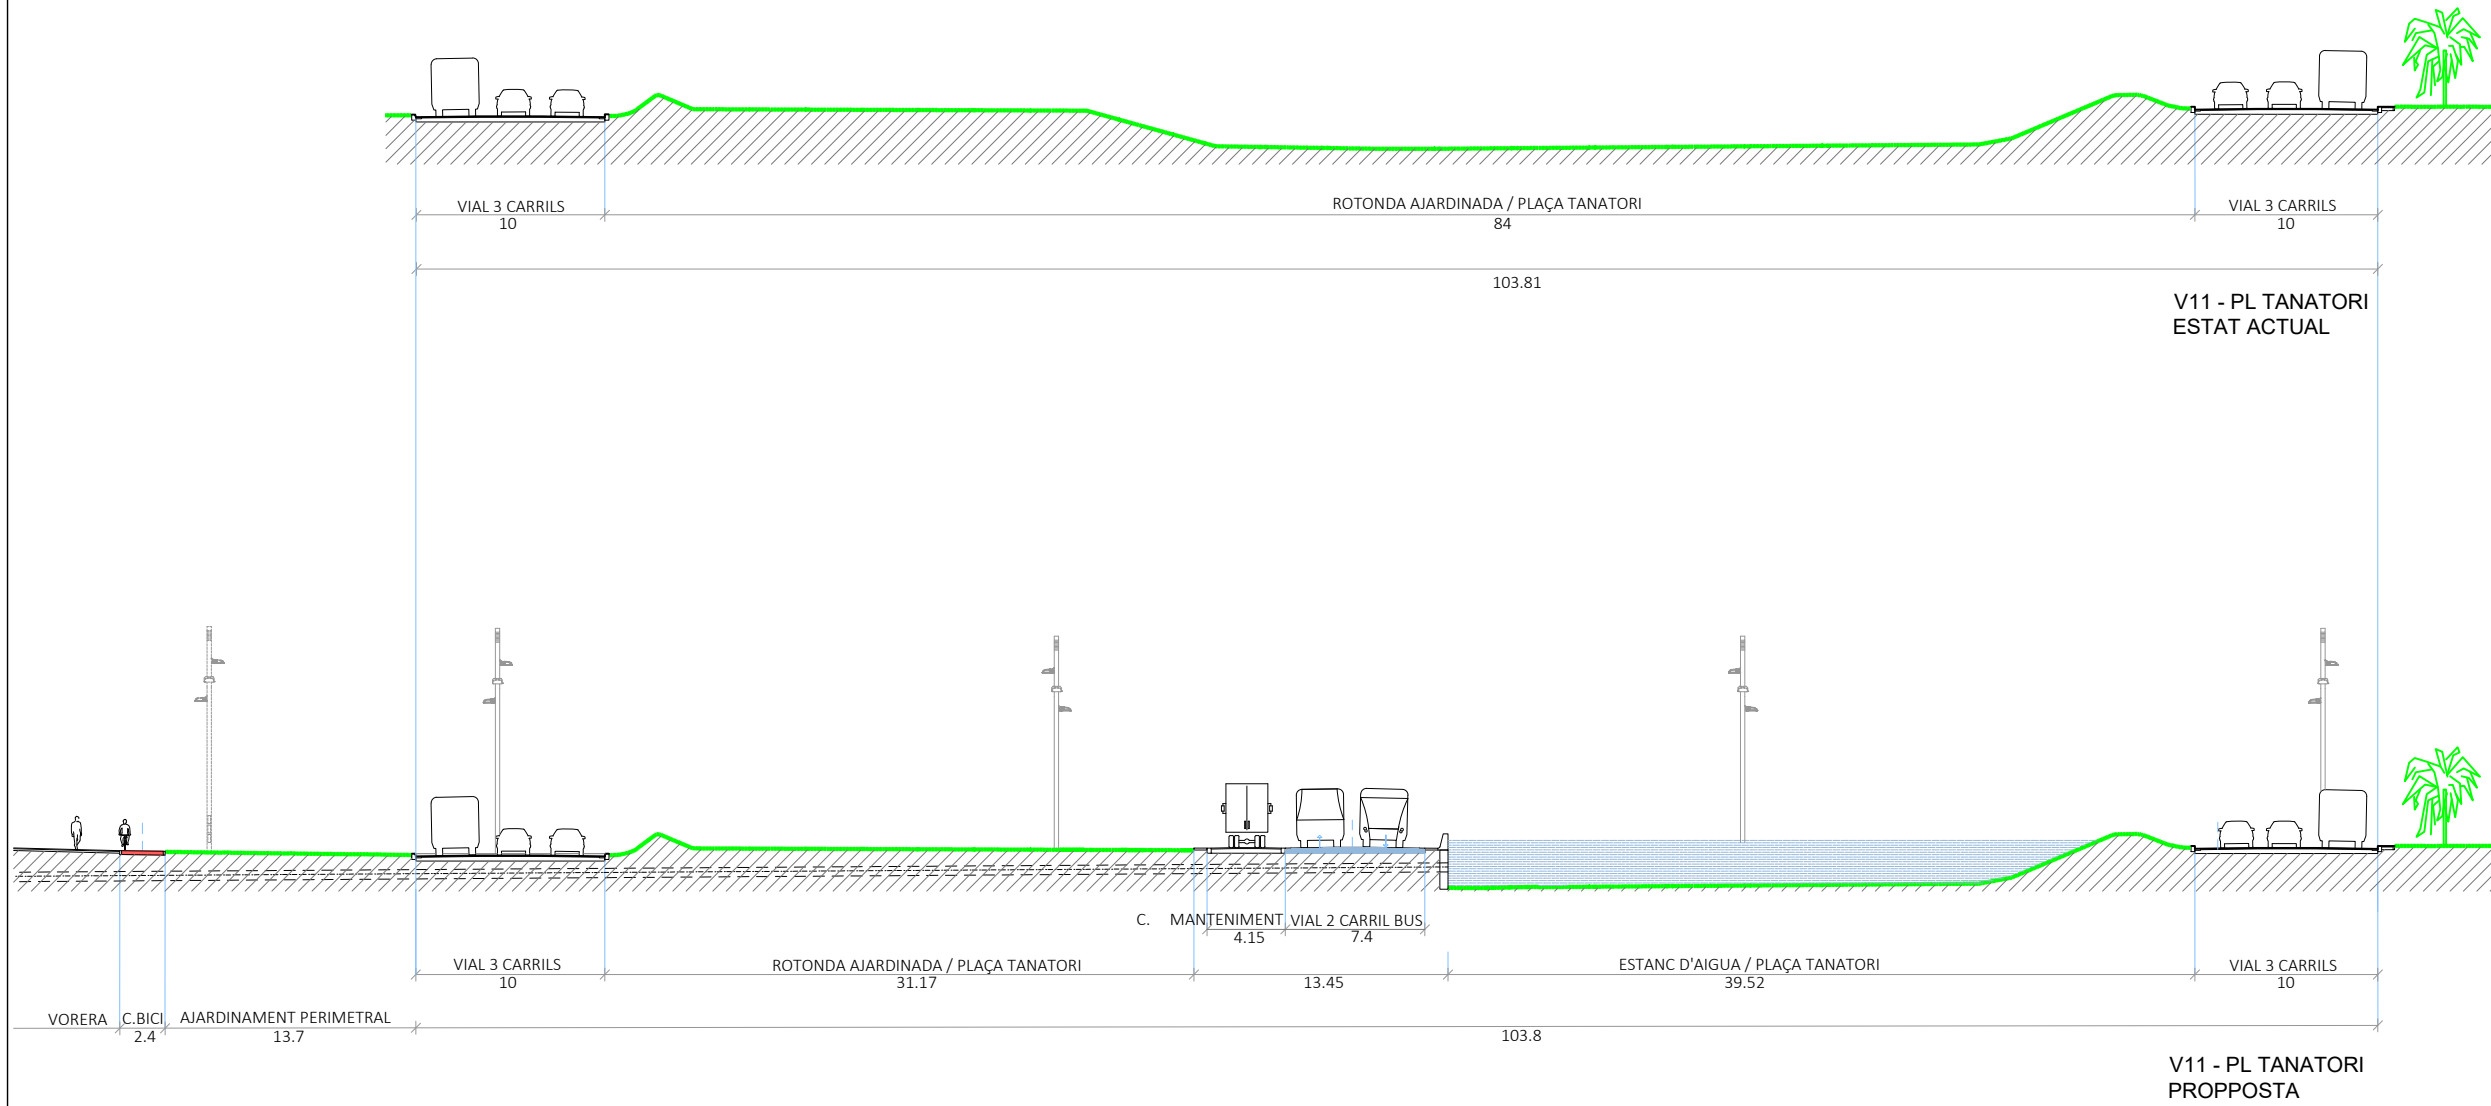

\\serverlink\Volume_1\Proyectos\DWG\2016 C245 DSG\TREBALL_245\cards\08_SECCIONS TIPUS.dwg_13/03/2018 11:48:45_DWG To PDF.pcb